




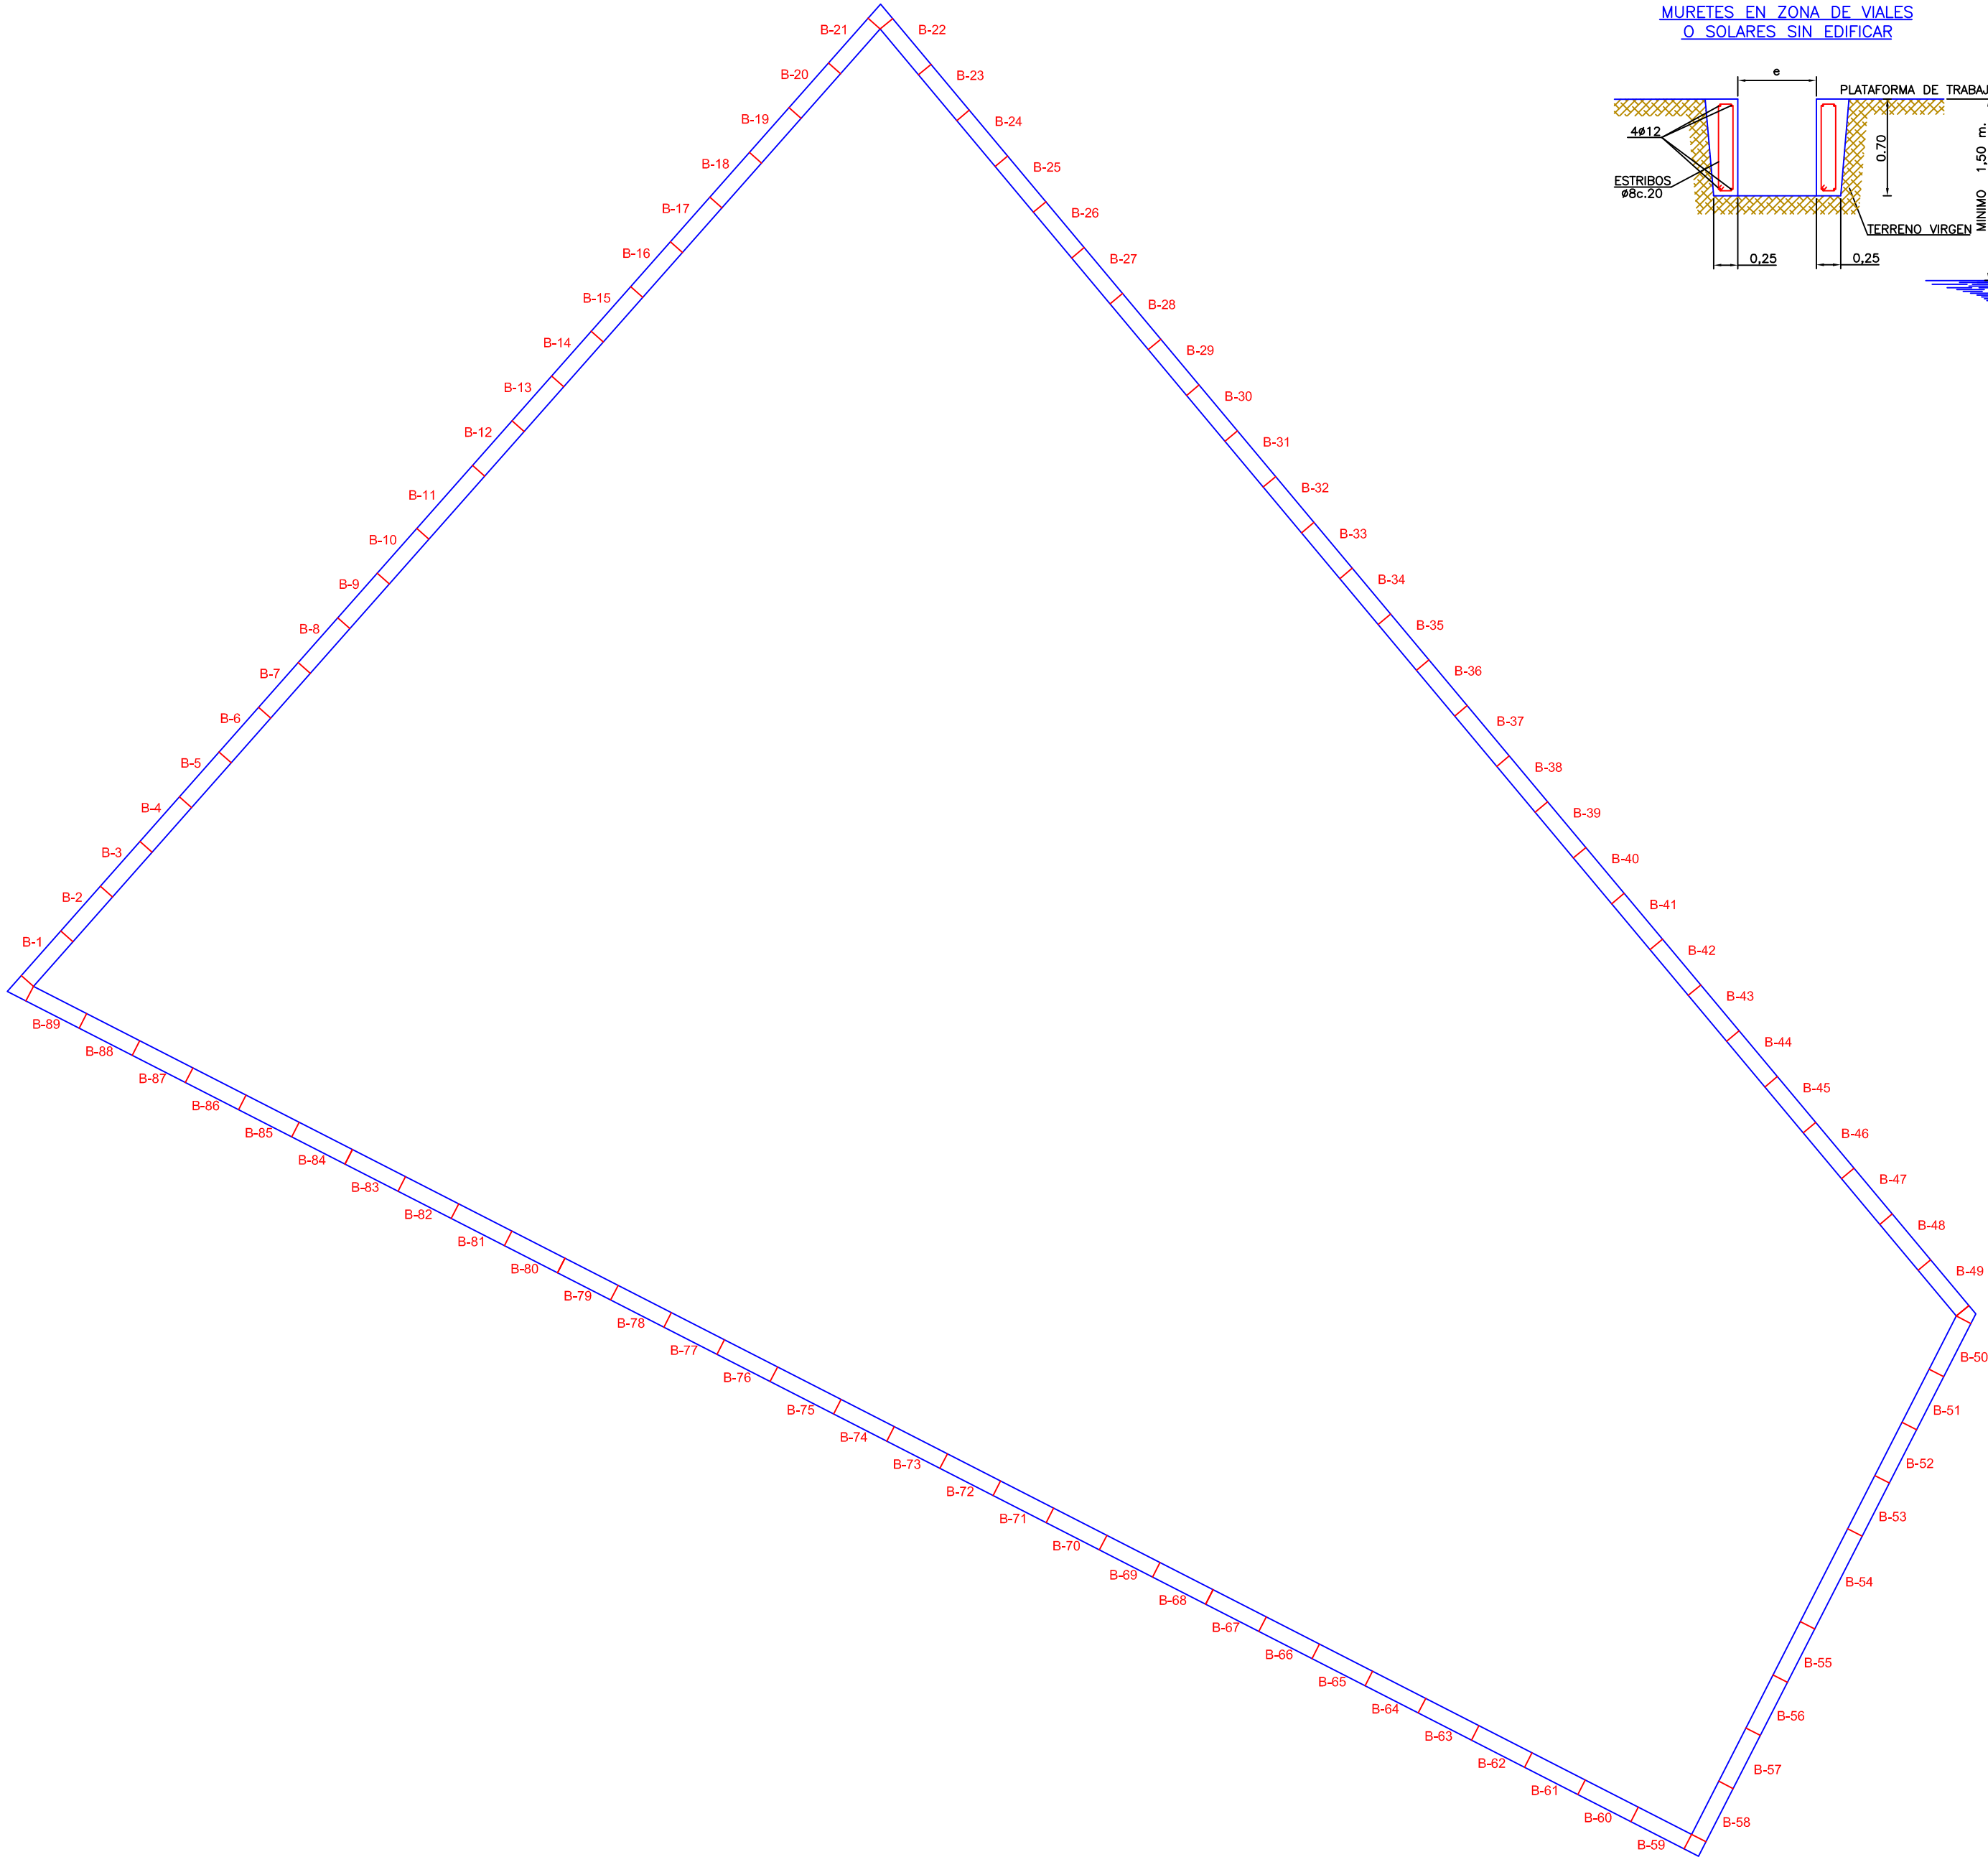


MURETES EN ZONA DE VIALES
O SOLARES SIN EDIFICAR

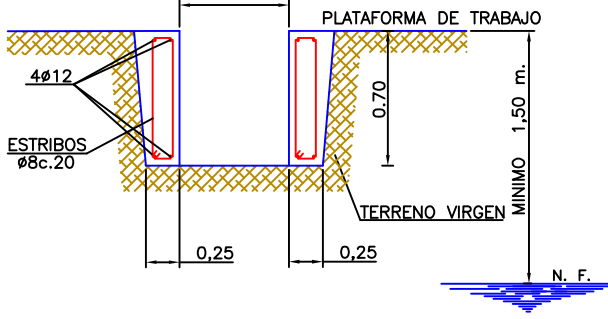

MURETES EN ZONA DE VIALES
O SOLARES SIN EDIFICAR
CON REBAJE PREVIO DEL SOLAR

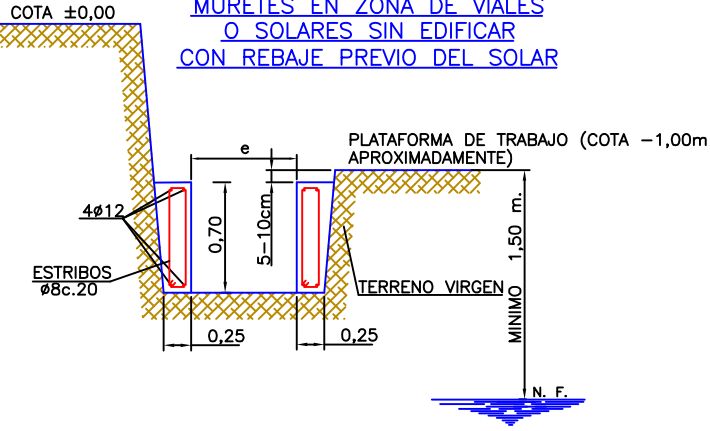


MURETES EN ZONA DE EDIFICIOS
COLINDANTES EXISTENTES

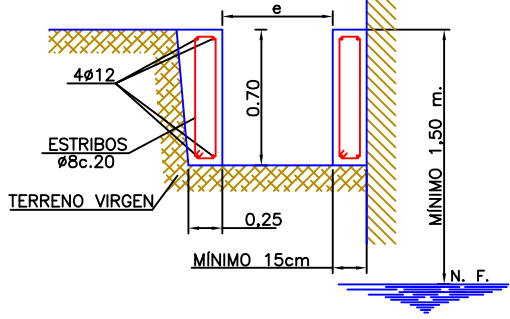

e = ESPESOR DE LA PANTALLA MAS 5cm. EN LOS TRAMOS RECTOS (A ESTUDIAR EN ZONAS CURVAS).

NOTAS : 1*) LOS MURETES ESTARAN SIEMPRE REALIZADOS 1.50 m. COMO MINIMO, POR ENCIMA DEL NIVEL FREATICO Y HORMIGONADOS CONTRA EL TERRENO VIRGEN COMPACTO.
2*) EN CASO DE ENCONTRAR MUROS U OBSTACULOS EN CORRESPONDENCIA DE LA PANTALLA POR DEBAJO DE LOS MURETES, SE EXTRAERAN AQUELLOS Y SE SUSTITUIRAN POR UN RELLENO ALGO ARCILLOSO COMPACTADO O UN HORMIGON POBRE DE 50 Kg/cm2.
3*) SI SE ENCUENTRAN HUECOS, SE RELLENARAN COMO EN EL CASO ANTERIOR O SE PROLONGARAN LOS MURETES HASTA EL TERRENO VIRGEN.
4*) EN LOS CASOS DE SOTANOS DE EDIFICIOS COLINDANTES, SE ESTUDIARA LA COTA DE LA BASE DE LOS MURETES EN FUNCION DE LA NATURALEZA DEL TERRENO, DEL TIPO DE CIMENTACION, ETC.

SECCION UNICA

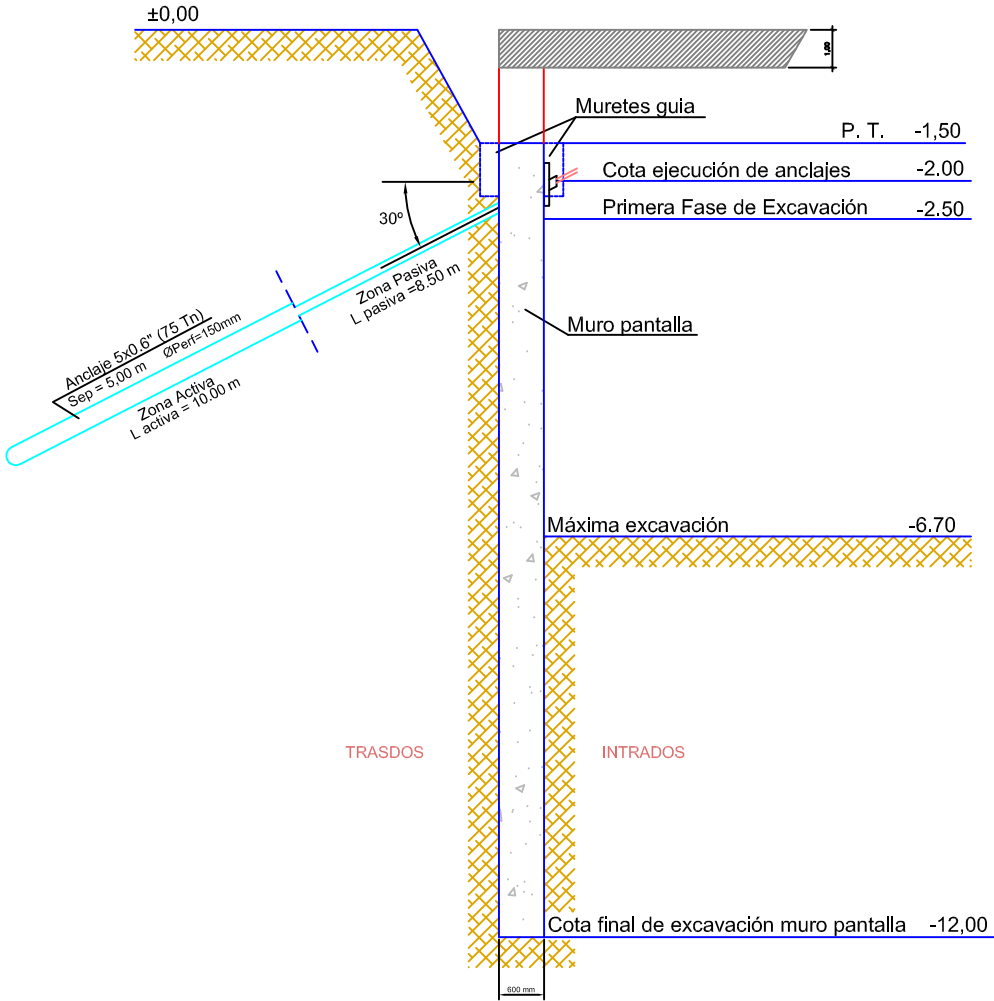

NOTA.- CUALQUIER DIFERENCIA QUE APAREZCA EN LAS CARACTERISTICAS DEL TERRENO EXCAVADO CON LOS RESULTADOS DEL ESTUDIO GEOLOGICO-GEOTECNICO, SERA COMUNICADO A LA DIRECCION DE OBRA Y SE PROCEDERA A LA PARADA INMEDIATA DE LA OBRA, HASTA NUEVAS DIRECTRICES.



AYUNTAMIENTO
DE ROQUETAS
DE MAR



FOMINTAX, S.L.
C/ SOLDADO ESPAÑOL Nº 26 2ª-4 04004 ALMERIA
TLF- 950 26 15 61/FAX- 950 27 82 02
fomintax@cajamar.es

ING. AUTOR DEL PROYECTO:

JOSE LUIS NAVARRO MARTIN

PROYECTO DE REDES DE PLUVIALES Y
ESPECIFICAMENTE CON SOLUCION DE CAMARA
DE TORMENTAS EN PASEO DE LOS BAÑOS Y
OTRAS. T.M. ROQUETAS DE MAR (ALMERIA)

FECHA:
SEPTIEMBRE
-2008-
CLAVE:
208032

ESCALA:
1/200

PLANO:

MURO PANTALLA
PLANTA

Nº. DE PLANO:
8.4
HOJA:
2 DE 3