


POZOS DE CONEXIÓN ENTERRADOS
TRAS OBRA MUNICIPAL EN JARDÍN

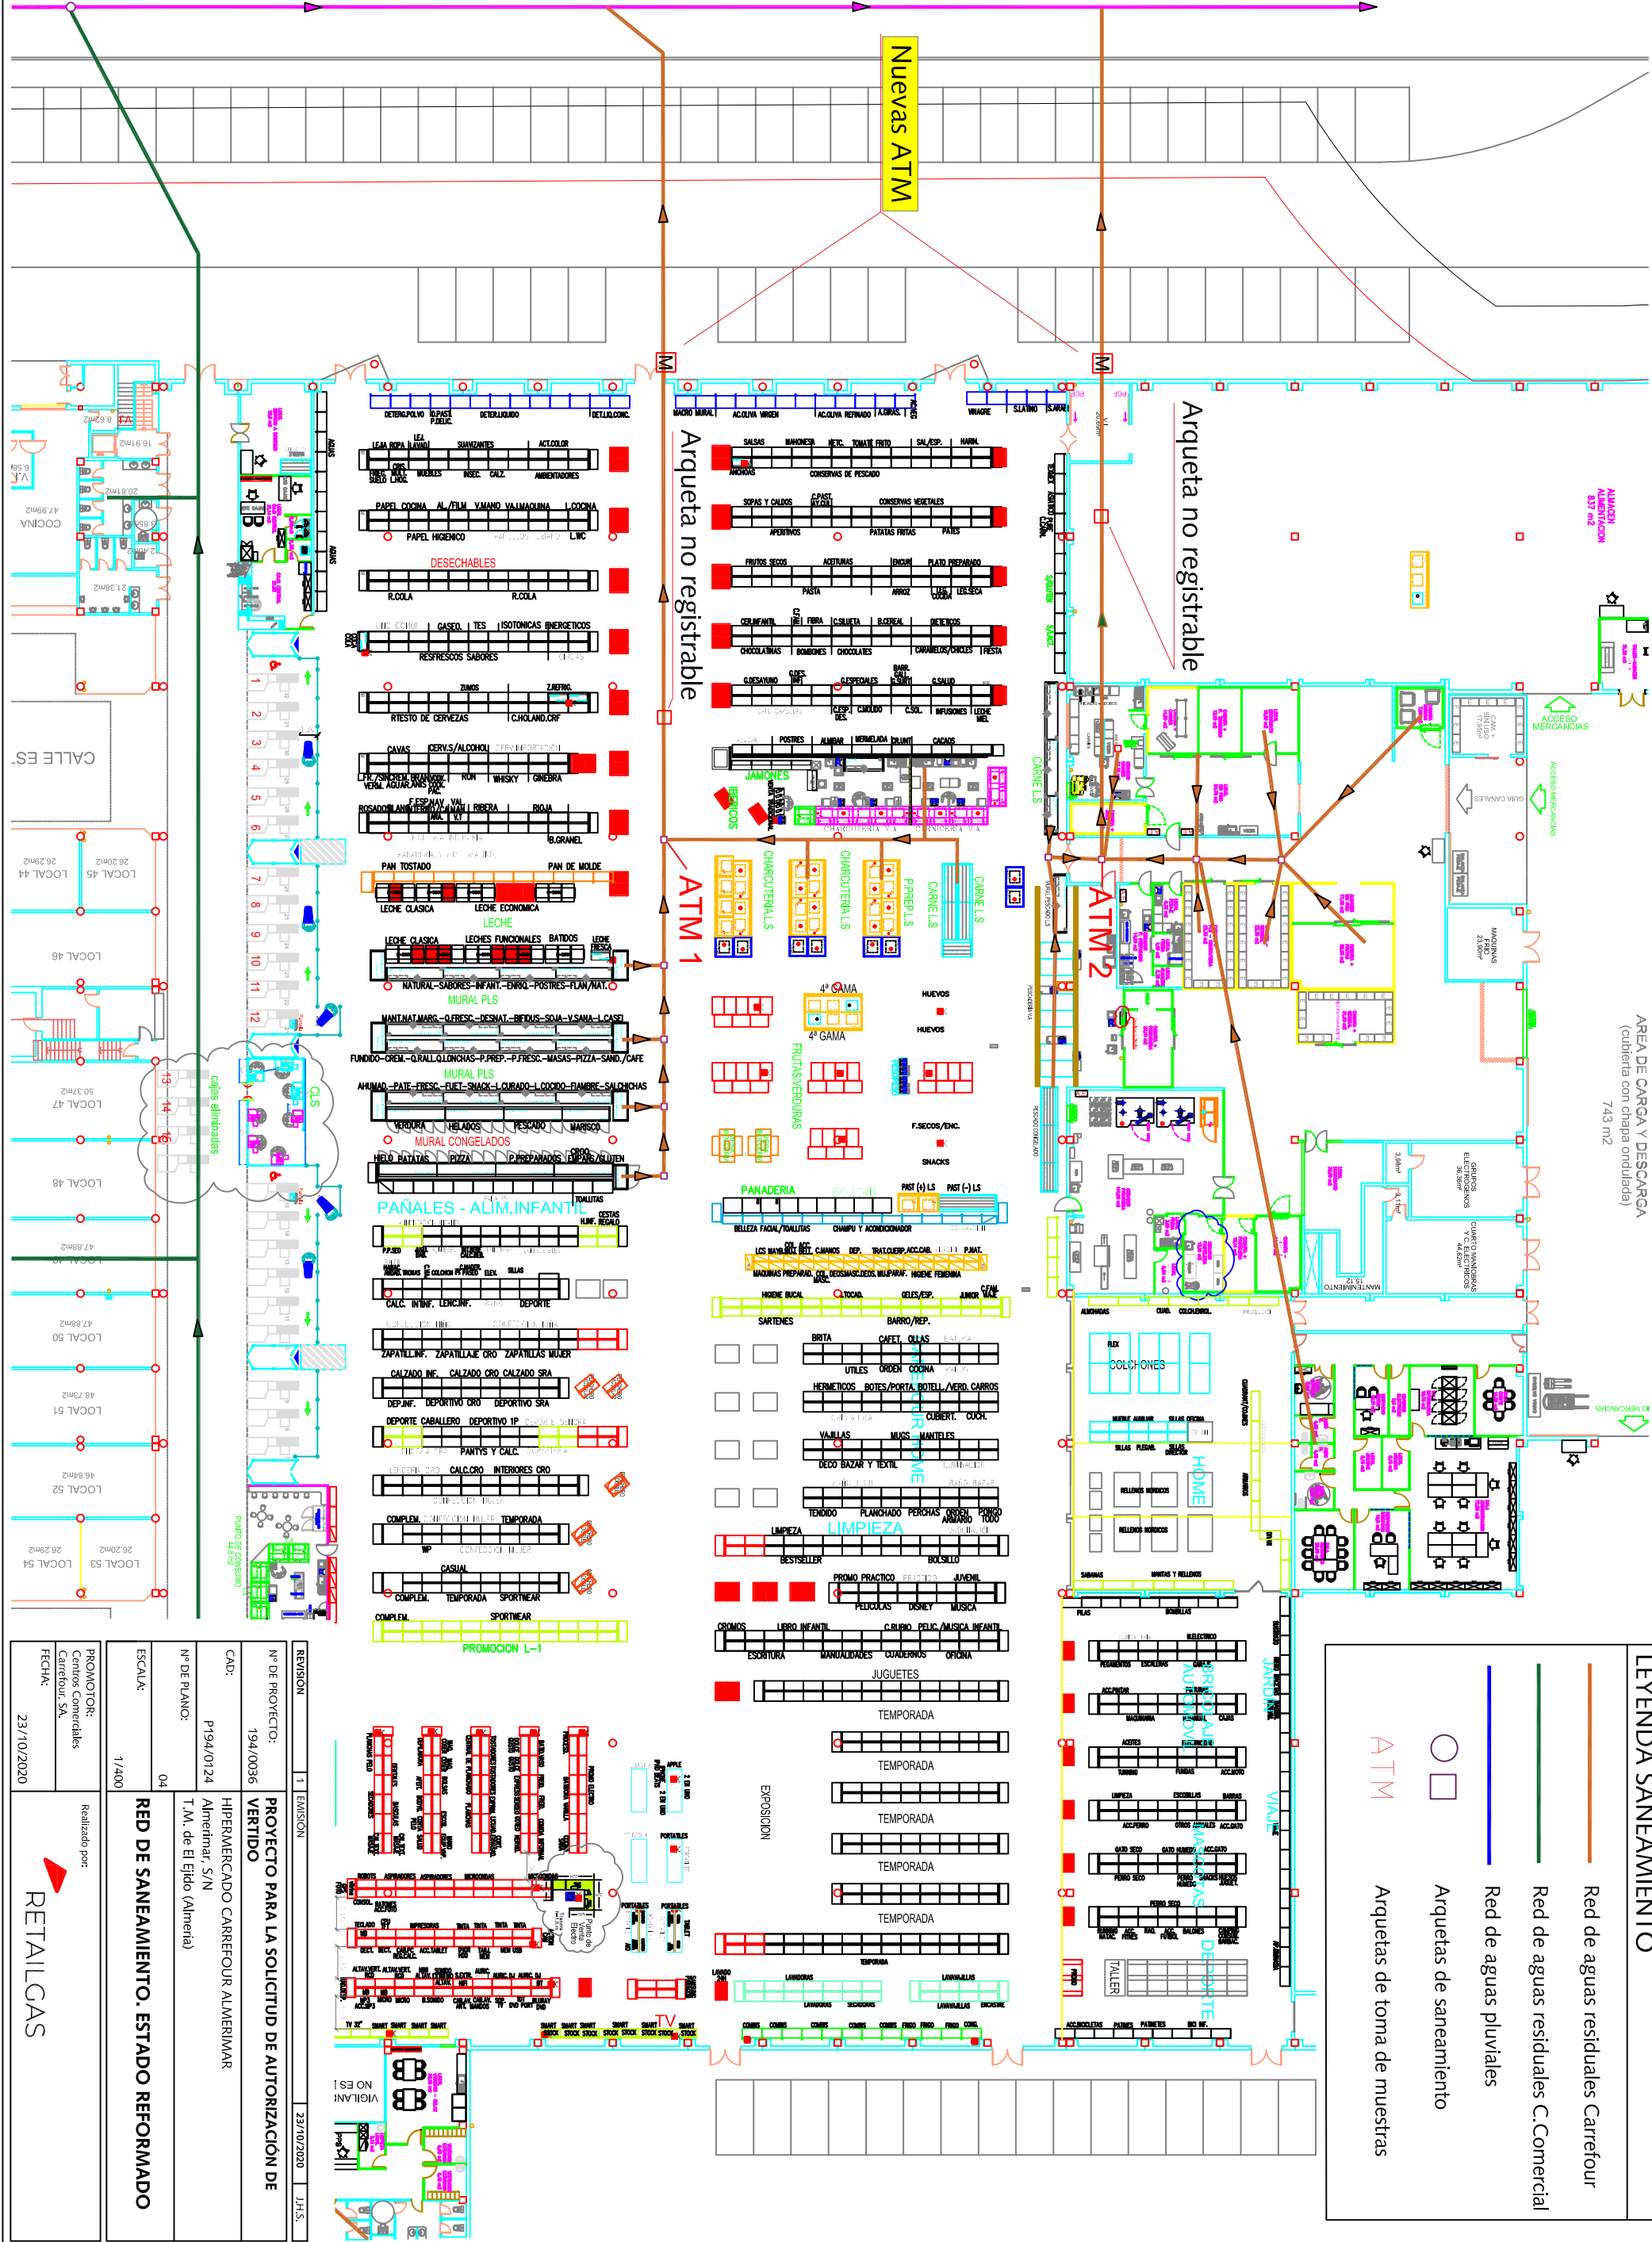

AREA DE CARGA Y DESCARGA
(cubierta con chapa ondulada)
743 m2

LEYENDA SANEAMIENTO

- Red de aguas residuales Carrefour
- Red de aguas residuales C. Comercial
- Red de aguas pluviales
- Arquetas de saneamiento
- ATM
- Arquetas de toma de muestras

REVISIÓN	1	EMISIÓN	23/10/2020	J.H.S.
Nº DE PROYECTO:	194/0036	PROYECTO PARA LA SOLICITUD DE AUTORIZACIÓN DE VERTIDO		
CAD:	P194/0124	HIPERMERCADO CARREFOUR ALMERIMAR		
Nº DE PLANO:	04	T.M. de El Ejido (Almería)		
ESCALA:	1/400	RED DE SANEAMIENTO. ESTADO REFORMADO		
PROMOTOR:	Centros Comerciales Carrefour, S.A.	Realizado por:		
FECHA:	23/10/2020	RETALCAS		