

CALCULO DE LA RED INTERIOR

N DE CRIFOS SERVIO TRINO
15-18 20-22 25-28 30-35

DIMENSIONADO DE ALIMENTACION

LAJADO 15-18 20-22 25-28 30-35
BIDE 15-18 20-22 25-28 30-35
INDORIO 10-12 15-18 20-22 25-28 30-35
BANERA 15-18 20-22 25-28 30-35

DIMENSIONADO DE DESAGUES


INDORIO Ø 110
BOTE A BLANTE Ø 50 mm
BANERA, FREGADERO, PILA Ø 40 mm
CANTIN, CUBA, FREGADERO Ø 50 mm
CANTIN, CUBA, FREGADERO Ø 50 mm
BLANTE PLUVIALES Ø 125 mm, FIBROCEMENTO
BLANTE FEGALES PIC Ø 110 mm

RED DE SANEAMIENTO

LA PRESION DE LA RED SERA COMO MINO DEL 2.3.
SE COLOCARAN EFECTOS INDIVIDUALES EN LAVANDOS, FREGANDOS Y APARATOS DE INORIO.
EN BAÑOS DE DISPONERA CERRA NORMALDO Y REJILLA DESBORDANTE.
LAS BLANDES DE DISPONERAN CON VENTILACION Y AL PIE DE LA TUBA.
SE REESTIMARAN MEDIANTE ADGETA.
LA ADGETA A LA RED GENERAL SE REALIZAN MEDIANTE ADGETA EFECTIVA Y PODO INDETERMINABLE.

LEYENDA DE FONTANERIA

- LLAVE DE CORTE GENERAL
- CONTADOR DIVISIONARIO CON VALVULA DE RETENCION
- CALENTADOR A GAS
- LLAVE DE PASO
- TOMA DE AGUA FRIA
- HIDROPULSOR
- TOMA DE AGUA CALIENTE
- BOTE SIFONICO
- SUMIDERO SIFONICO
- DESAGUE CON SIFON
- DESAGUE A BOTE SIFONICO/BLANTE COLGADA
- COBERTA CON FALSO TECHO
- CONDUCCION DE AGUA FRIA (*)
- CONDUCCION DE AGUA CALIENTE (*)
- (*) INSTALACION A NIVEL SUPERIOR DE LOS APARATOS.

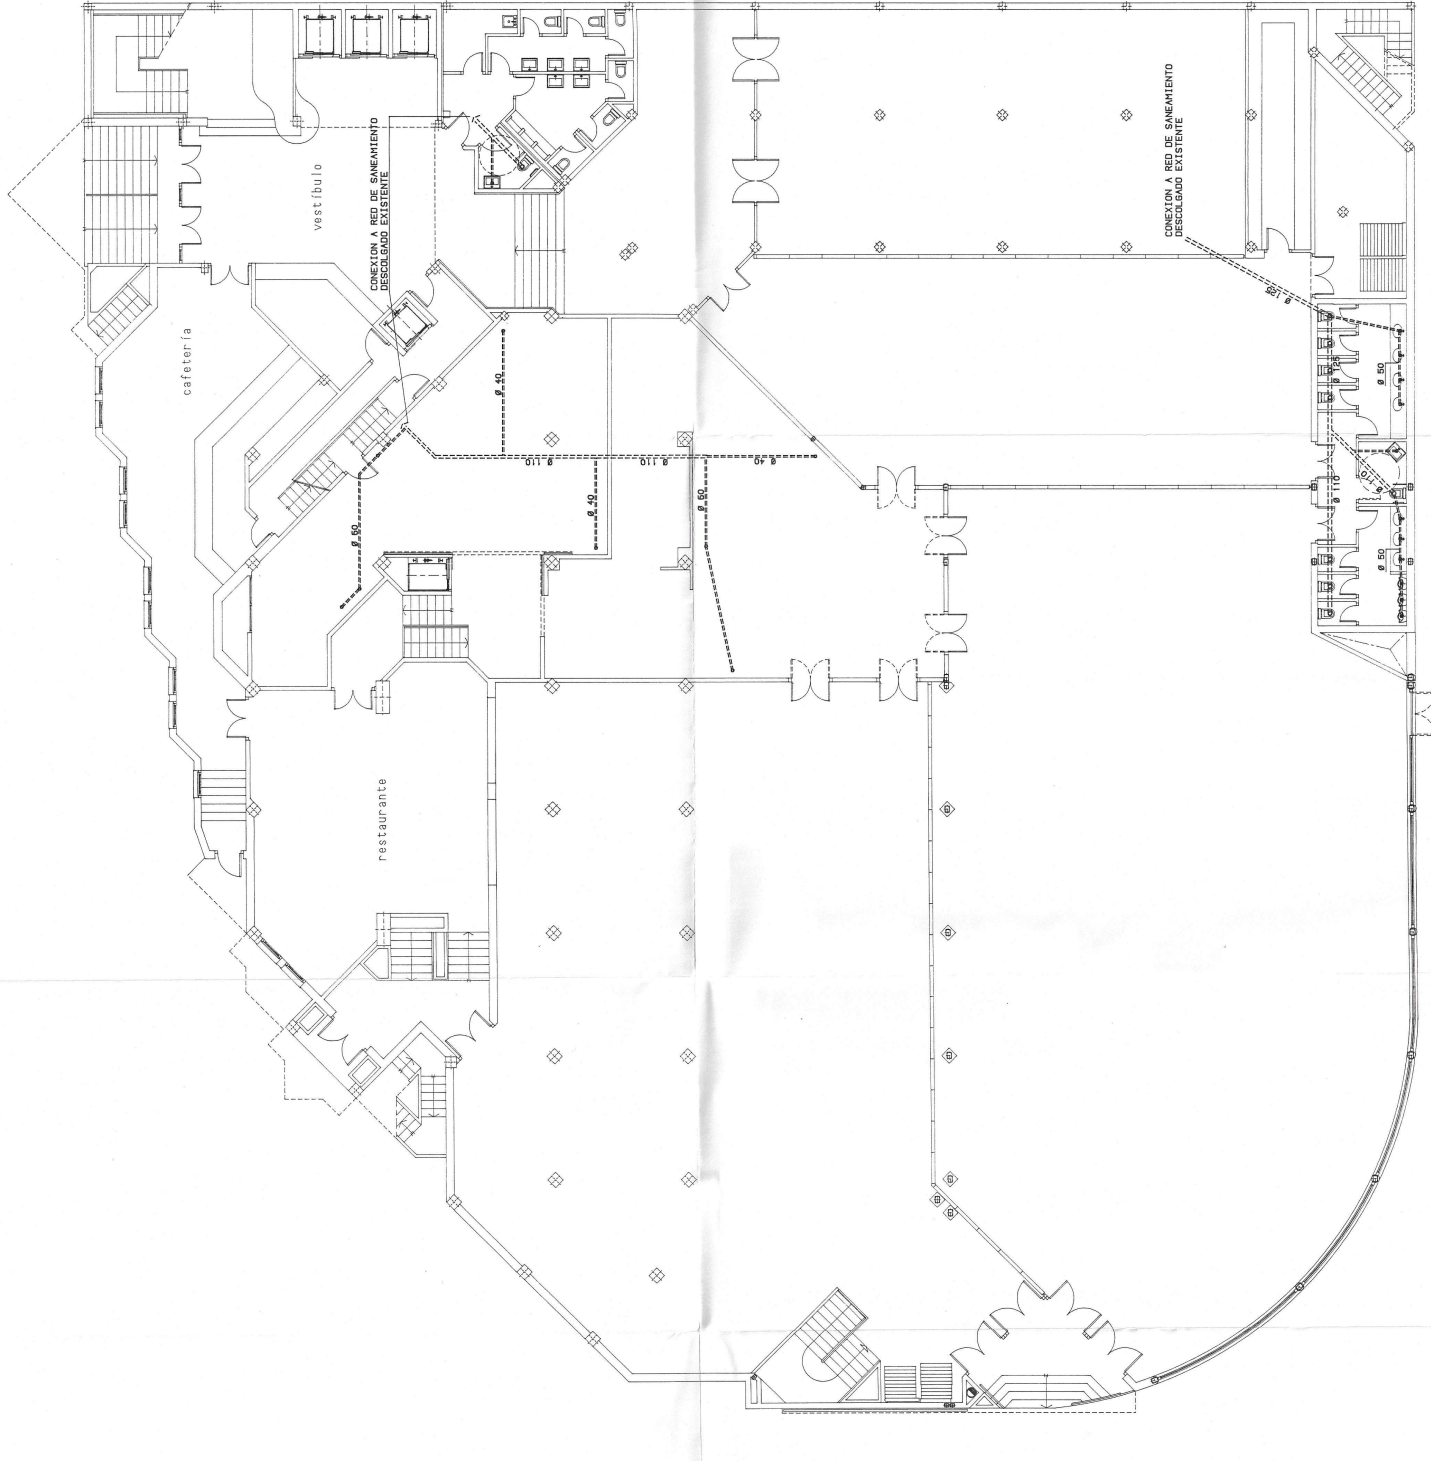

Proyecto	PROYECTO EJECUCION DE AMPLIACION Y REFORMA DE SALONES	Fecha	Enero 2.000
Situaclon	EJIDHOTEL (CN-340/Avda. de l os is) EL EJIDO	Escalas	1:100
Plano	INSTALACIONES DE PLANTA BAJA	Plano n	12
Contenida	Saneam ento		
PROMOTOR	RH TAU, S.L. TALLER DE ARQUITECTURA Y URBANISMO		
	ALFONSO RUBI VASSHELLO, arquitecto		

CALCULO DE LA RED INTERIOR

N DE GRIFOS SERVIDO TAVMO
16-18 20-22 25-28 30-35

COMBE
16-18 20-22 25-28 30-35

DIMENSIONADO DE ALIMENTACION

DE COMBE
LAVABO 16-18 20-22 25-28 30-35
BIDE 10-12 15-18 20-22 25-28 30-35
INDORO 10-12 15-18 20-22 25-28 30-35
BAÑERA 10-12 15-18 20-22 25-28 30-35

DIMENSIONADO DE DESAGUES

INDORO Ø 110
BOTE A BALANTE Ø 50 mm.
BAÑERA, FREGADERO, PILA Ø 40 mm.
LAVABO, BIDE Ø 32 mm.
CUBO Ø 25 mm.
BIDE Ø 32 mm.
FIBROCEMENTO
BALANTE FIEGAL Ø 125 mm.
FIBROCEMENTO
RED DE SANEAMIENTO
Ø 110 mm.

LA PRESION DE LA RED SERA CON RANGO DE 2.5.
APARATOS DE BOMBO.
EN BAÑEROS DE DISPONDA CUBO NORMAL Y REJILLA ORIENTABLE.
LAS BAÑERAS DE DISPONDA CON VENTILACION Y AL PIE DE LA HIBNA
SE RESISTIRAN RESISTENTE ARQUETA.
LA ADOPTE A LA RED GENERAL DE REALIZAMA MEDIANTE ARQUETA BIFONICA
Y PODA RESISTENTE.

LEYENDA DE FONTANERIA

- LLAVE DE CORTE GENERAL
- CONTADOR DIVISIONARIO CON VALVULA DE RETENCION
- CALENTADOR A GAS
- LLAVE DE PASO
- TOMA DE AGUA FRIA
- HIDROPULSOR
- TOMA DE AGUA CALIENTE
- BOTE BIFONICO
- SUMIDERO BIFONICO
- DESAGUE CON SIFON
- DESAGUE A BOTE BIFONICO/BALANTE COLGADA
- CUBIERTA CON FALSO TEGHO
- CONDUCCION DE AGUA FRIA (Ø)
- CONDUCCION DE AGUA CALIENTE (Ø)
- Ø1 INSTALACION A NIVEL SUPERIOR DE LOS APARATOS.



Proyecto:	PROYECTO EJECUCION DE AMPLIACION Y REFORMA DE SALONES	Fecha:	
Situa (en):	EJIDHOTEL (CN-340/Avda. del Oasis) EL EJIDO	Enero 2,000	
Plano:	INSTALACIONES DE PLANTA SOTANO	Escala:	
Contenido:	Saneamiento	1:100	
PROMOTOR:	RUI TAU, S.L.	Plano nº	13
	TALLER DE ARQUITECTURA Y URBANISMO		
	ALFONSO RUBI CASINELLO, arquitecto		
	Ejidhotel, S.A.		