



AYUNTAMIENTO DE
ROQUETAS DE MAR

PROYECTO BÁSICO Y EJECUCIÓN

REHABILITACIÓN DE ESPACIOS VERDES DEGRADADOS-ESPACIOS INTERMEDIOS II EN LA URBANIZACIÓN DE ROQUETAS DE MAR (ALMERÍA)

TOMO III



ZOFRE S.L.P.

Paseo de Almería, 27, 1ª planta,
Almería 04001, ES.

Email: zofre@zofre.es

Telf: +34-950260536



LOPEZ
DOMINGUEZ
JUAN JOSE -
75710247C


Firmado digitalmente
por LOPEZ
DOMINGUEZ JUAN
JOSE - 75710247C
Fecha: 2025.03.25
08:19:04 -05'00'


MARTIN
CASTILLA
MIGUEL
ANGEL -
75266662
J

Firmado digitalmente por
MARTIN CASTILLA MIGUEL
ANGEL - 75266662J
Nombre de
reconocimiento (DN): cn=ES,
serialNumber=IDCES-7526
6662J,
givenName=MIGUEL
ANGEL, sn=MARTIN
CASTILLA, cn=MARTIN
CASTILLA MIGUEL ANGEL -
75266662J
Fecha: 2025.03.25 09:29:37
+0100







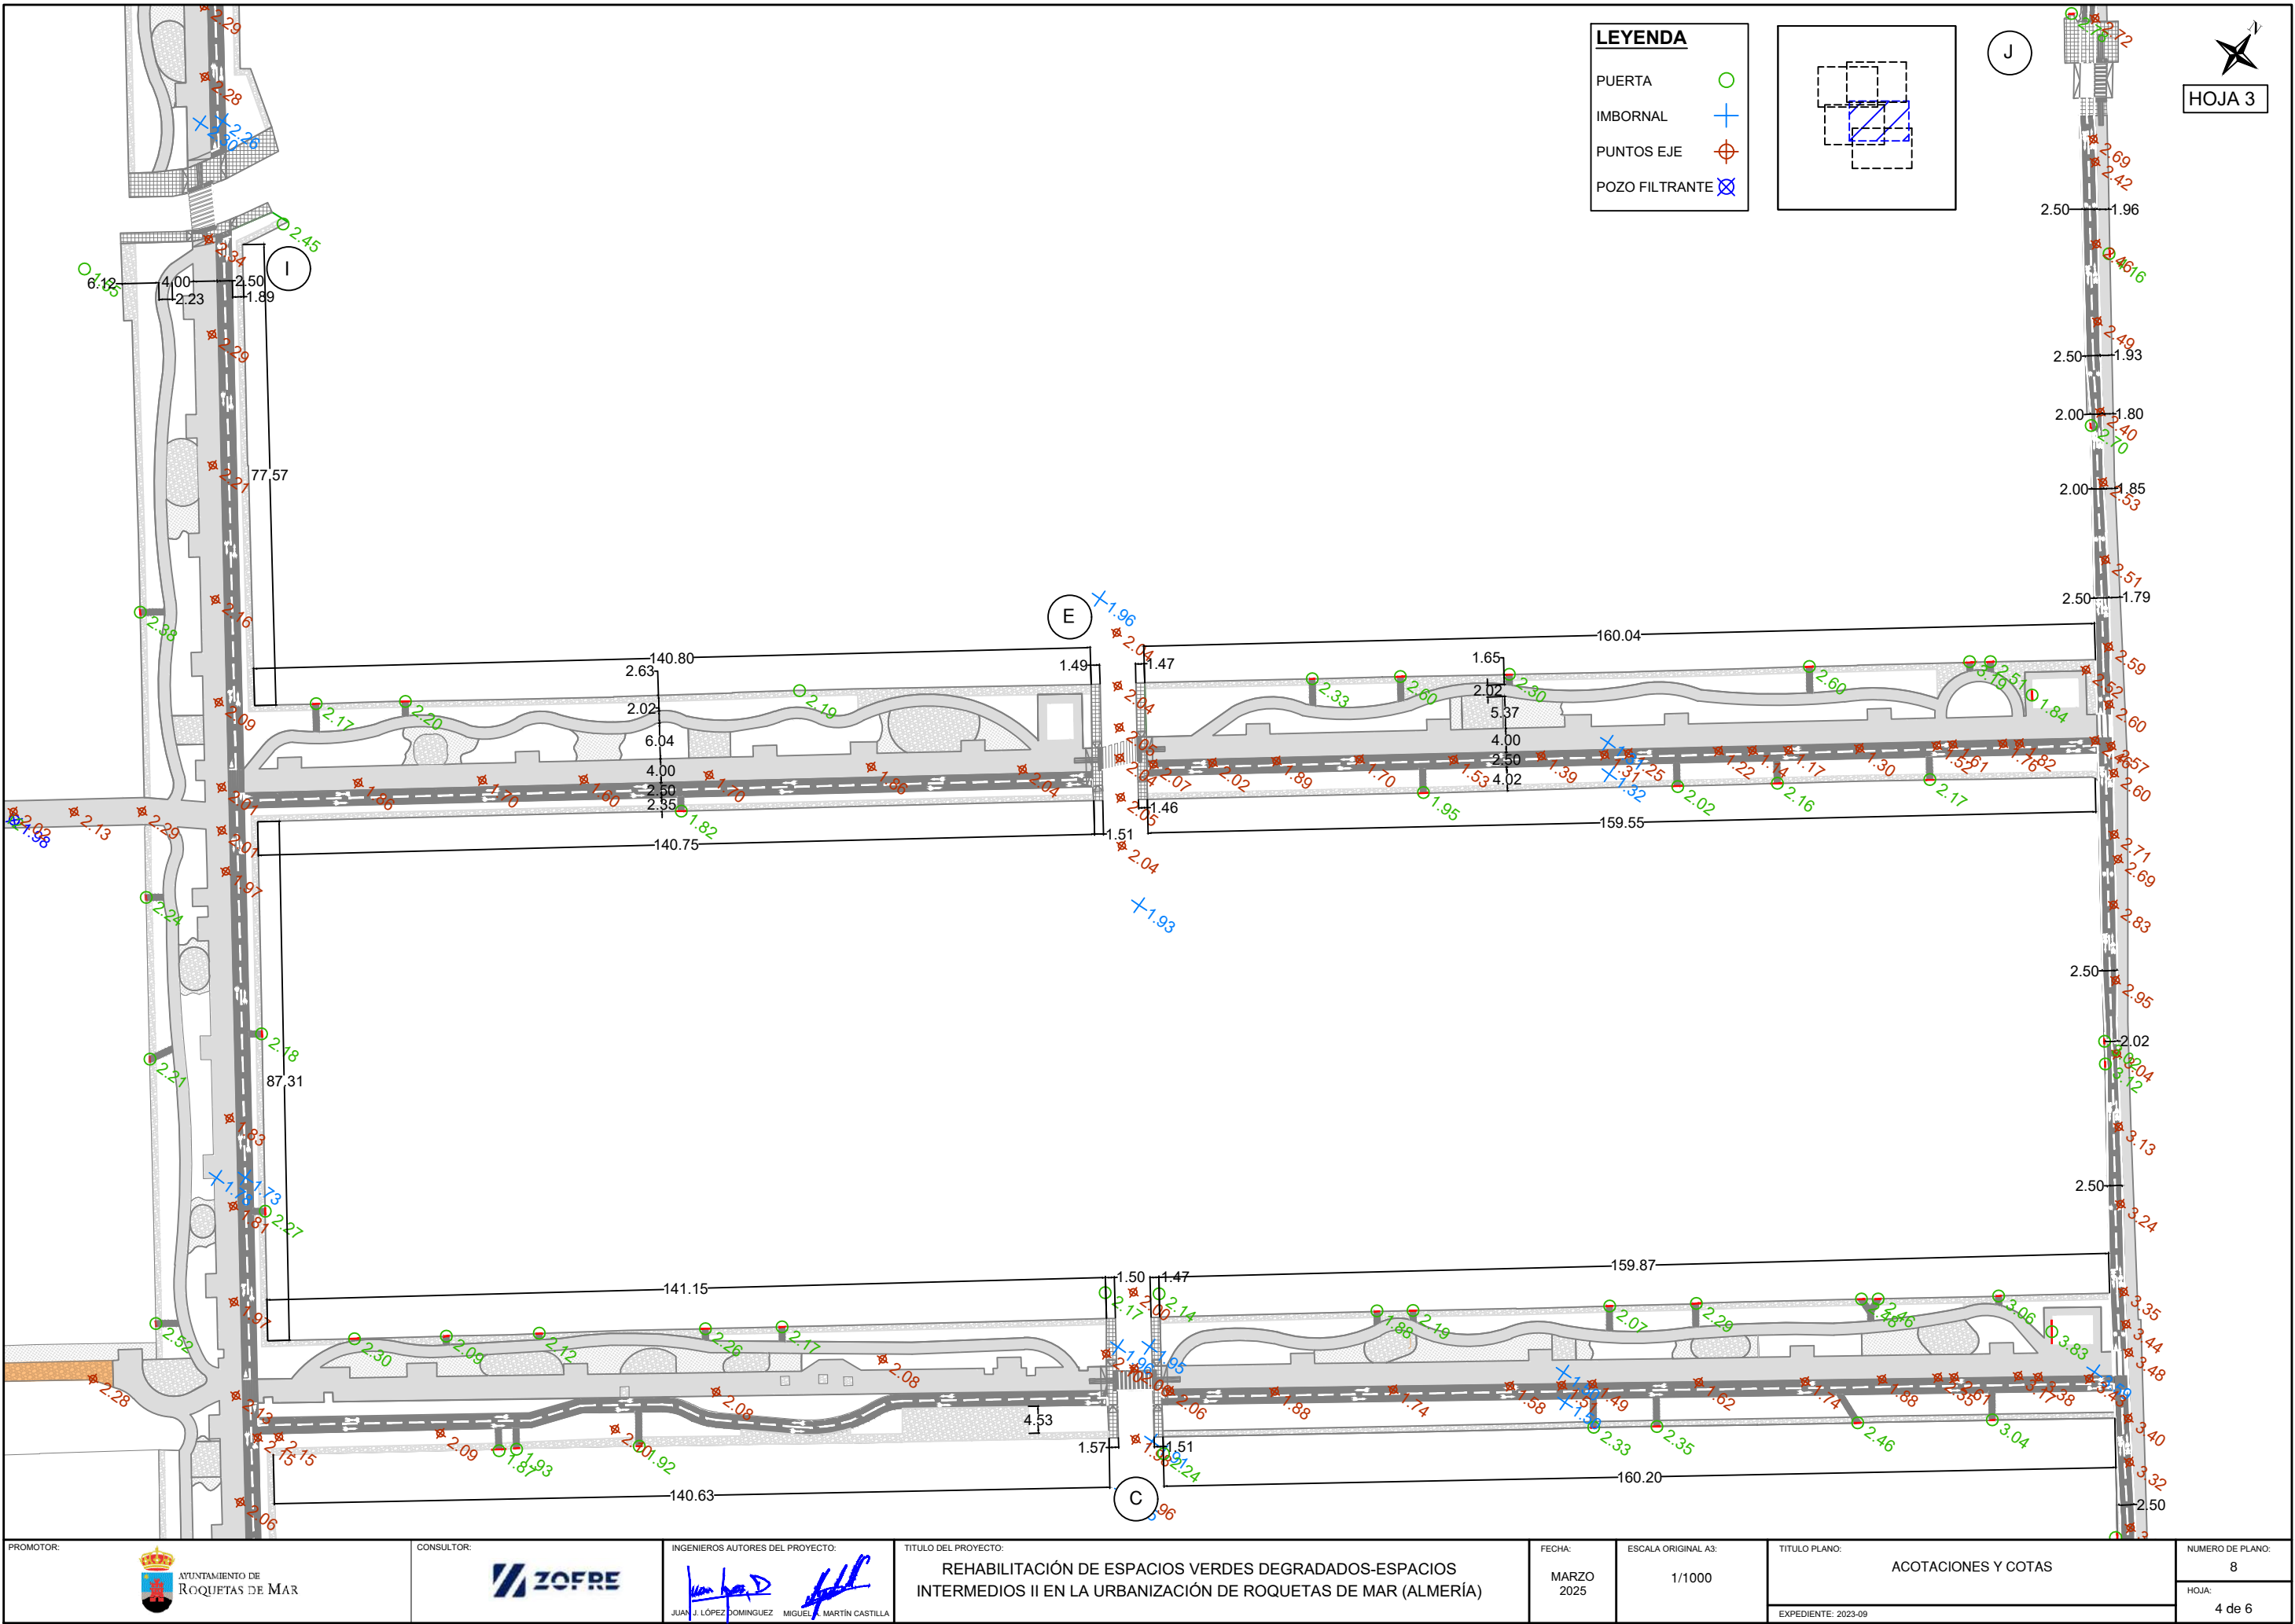

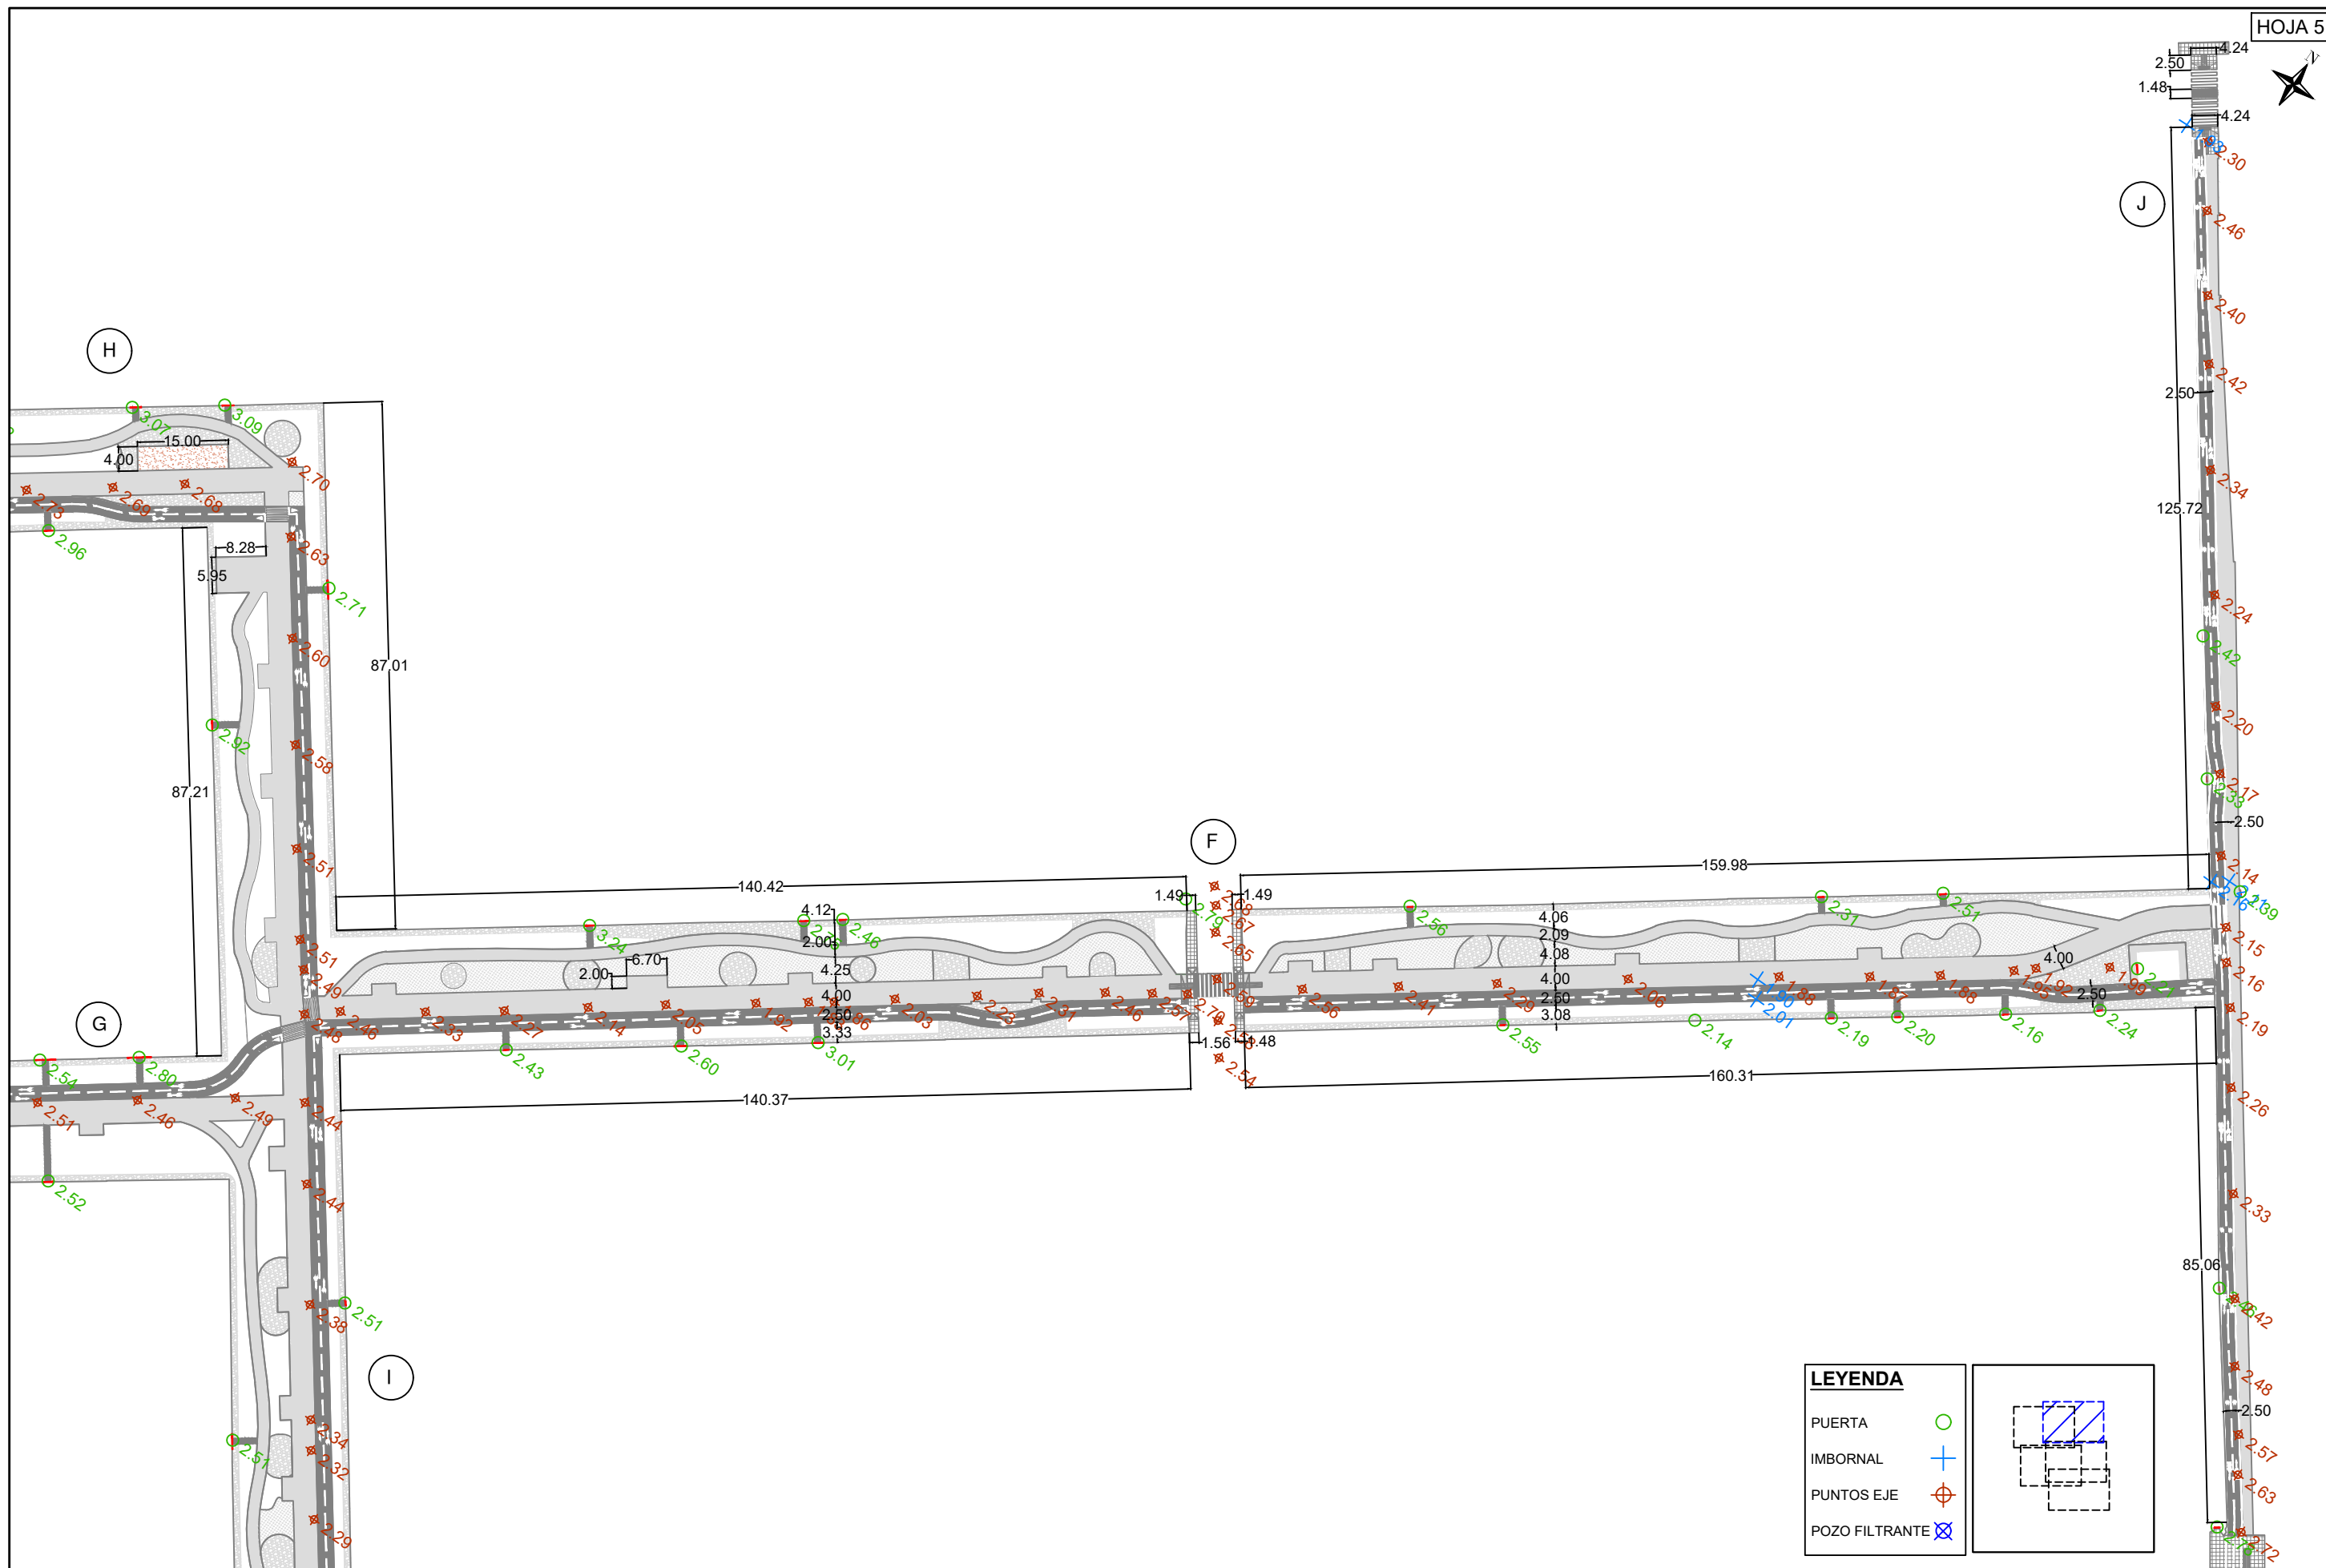





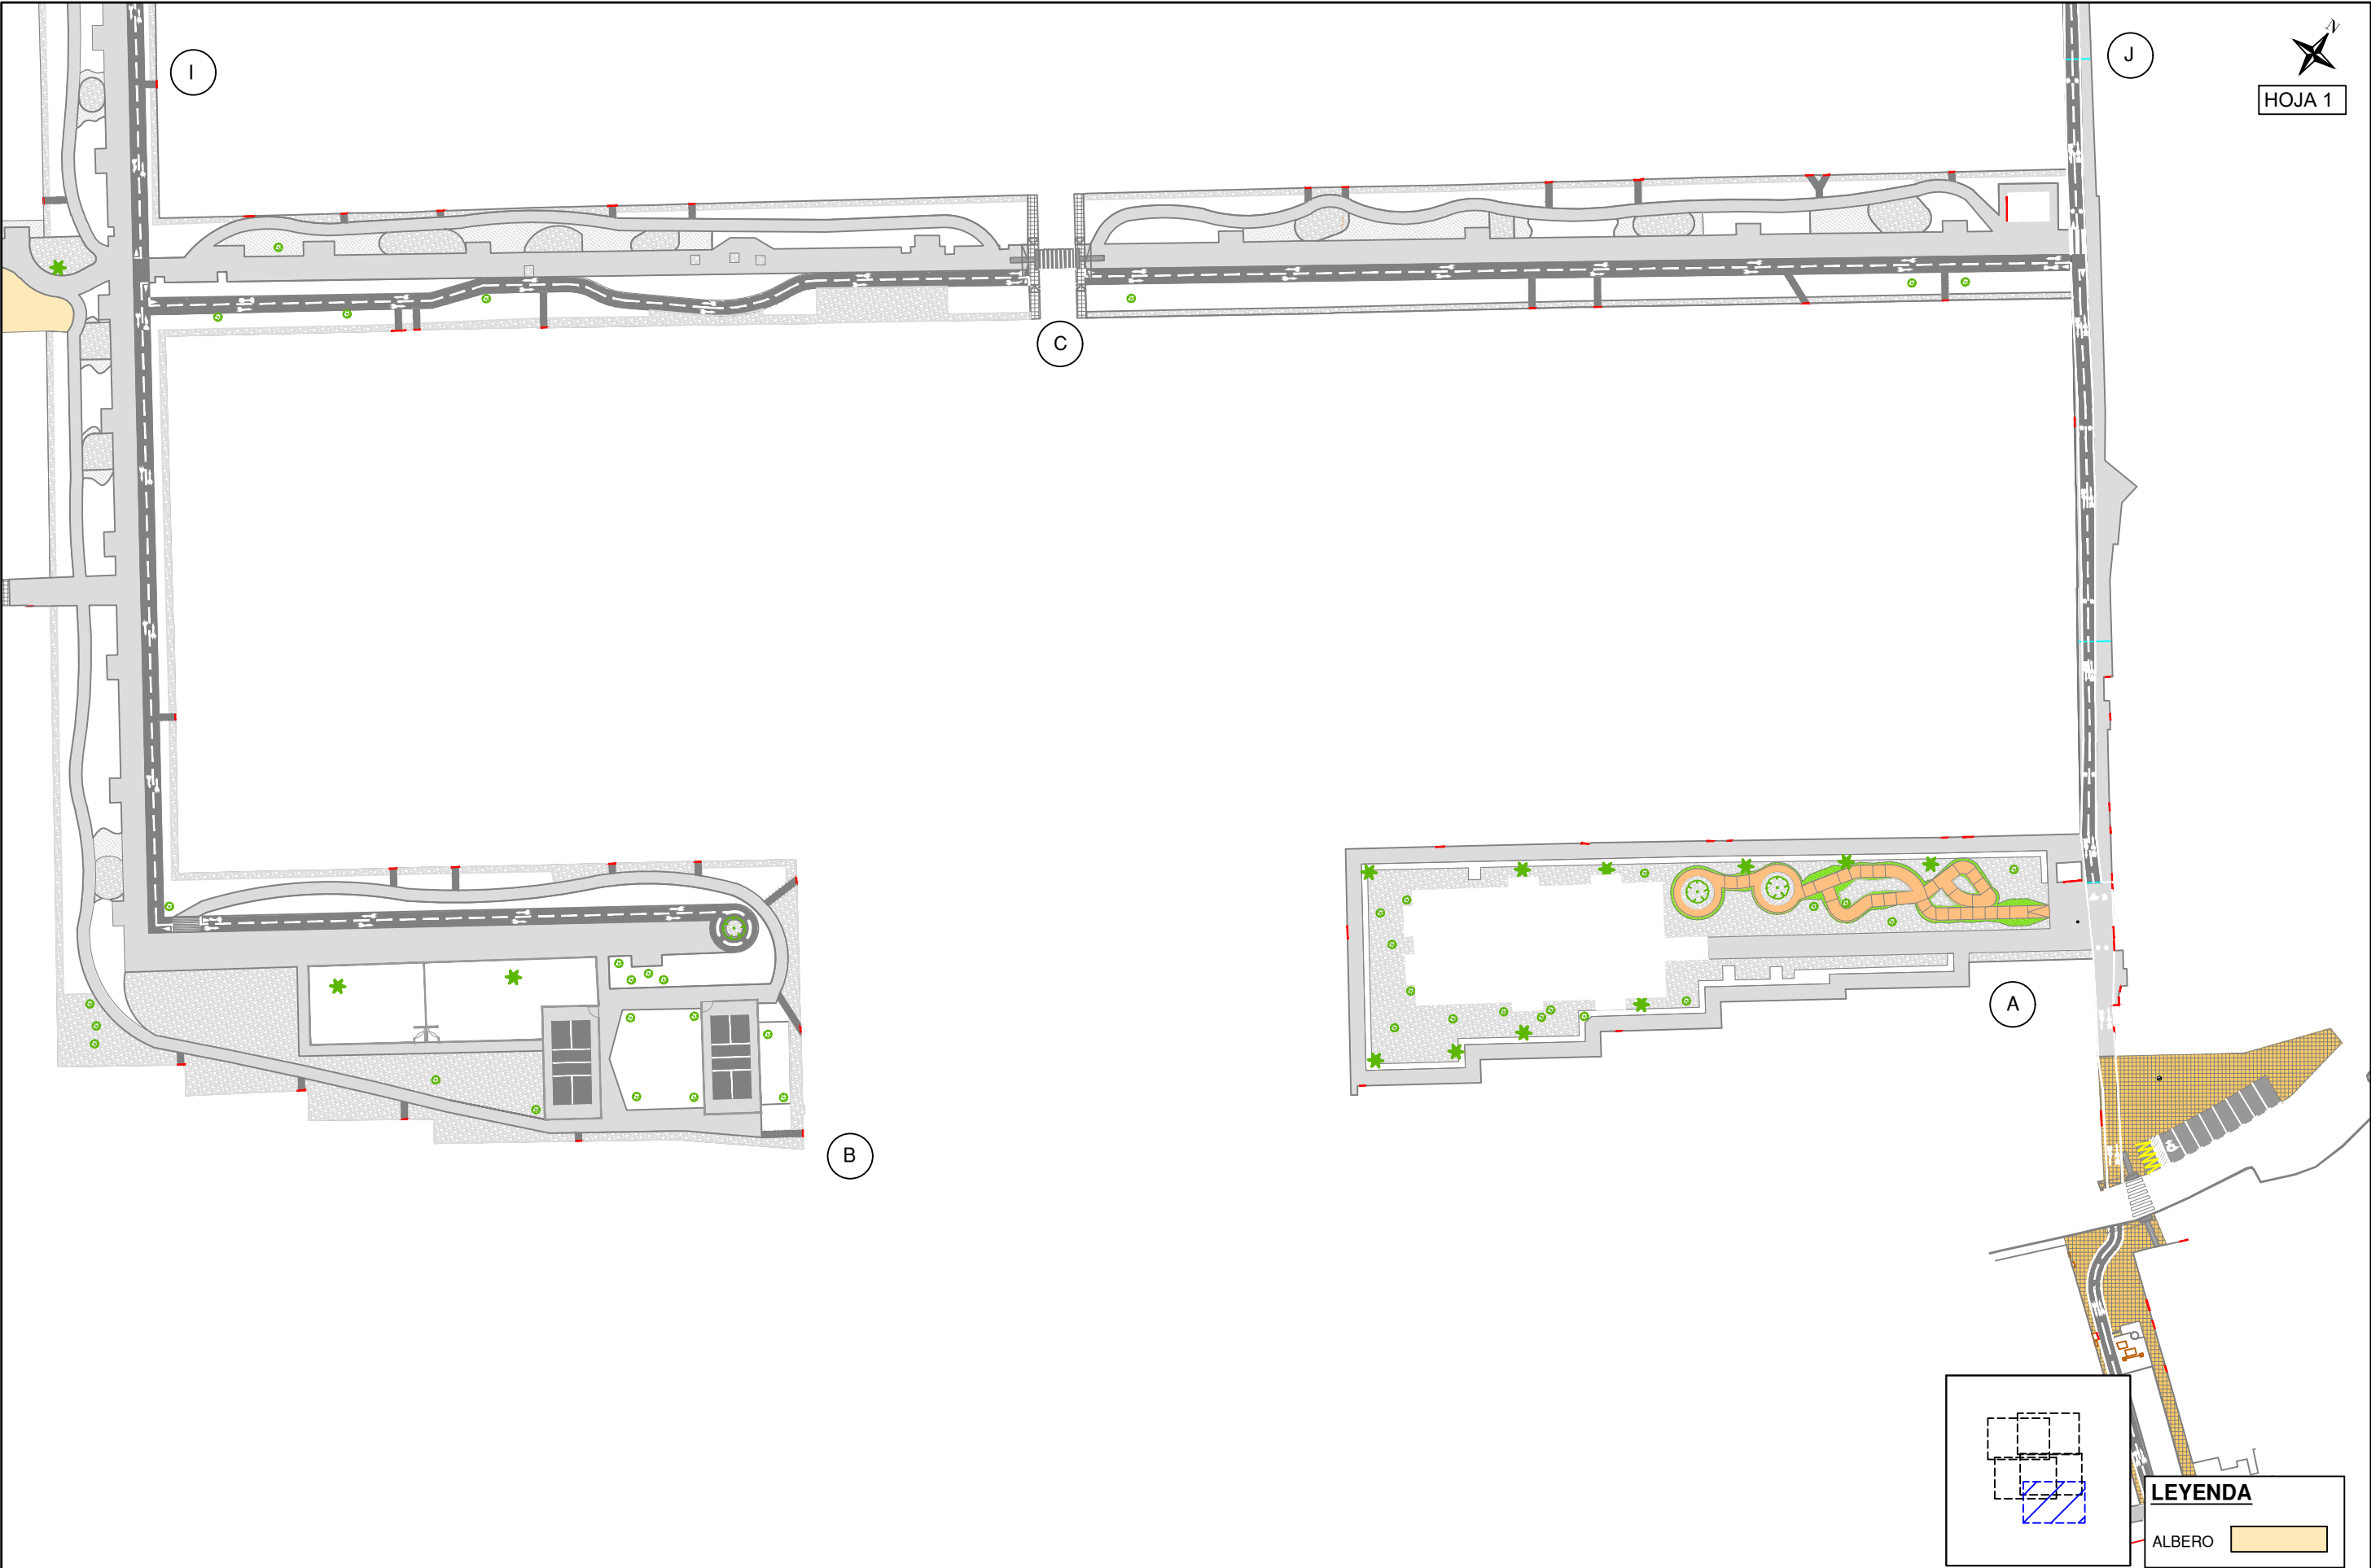


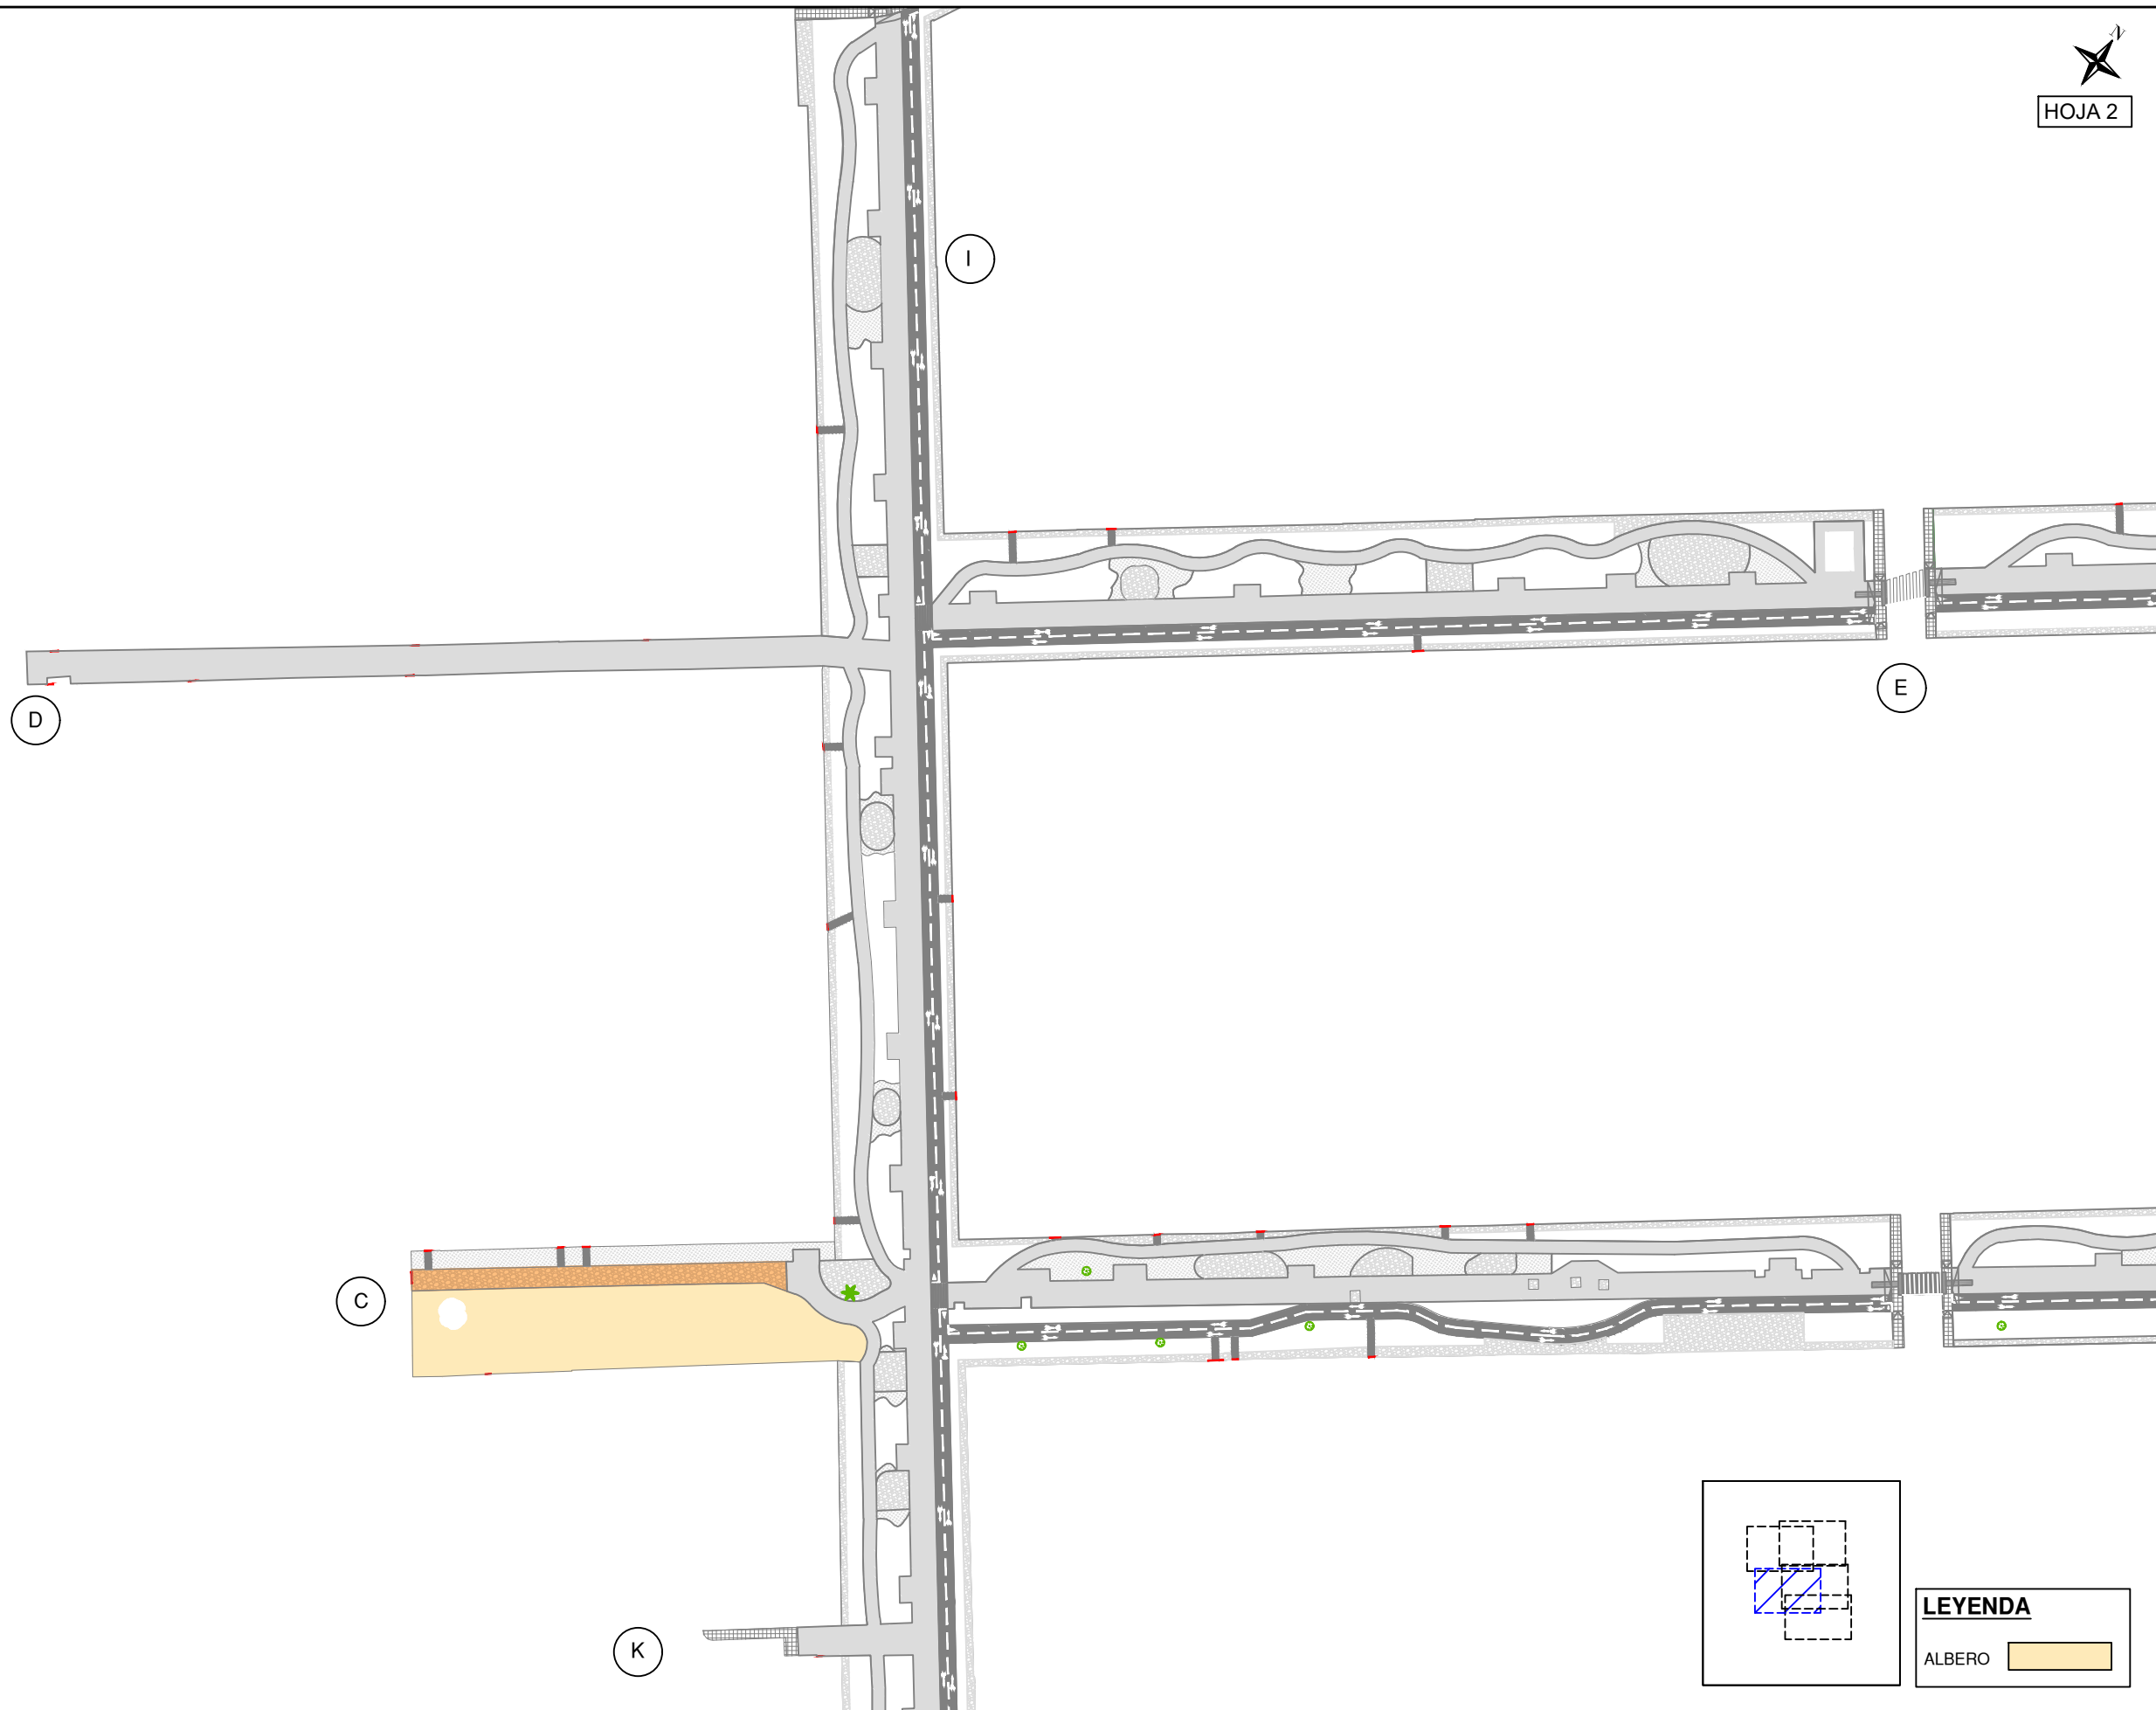


LEYENDA

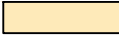ALBERO 

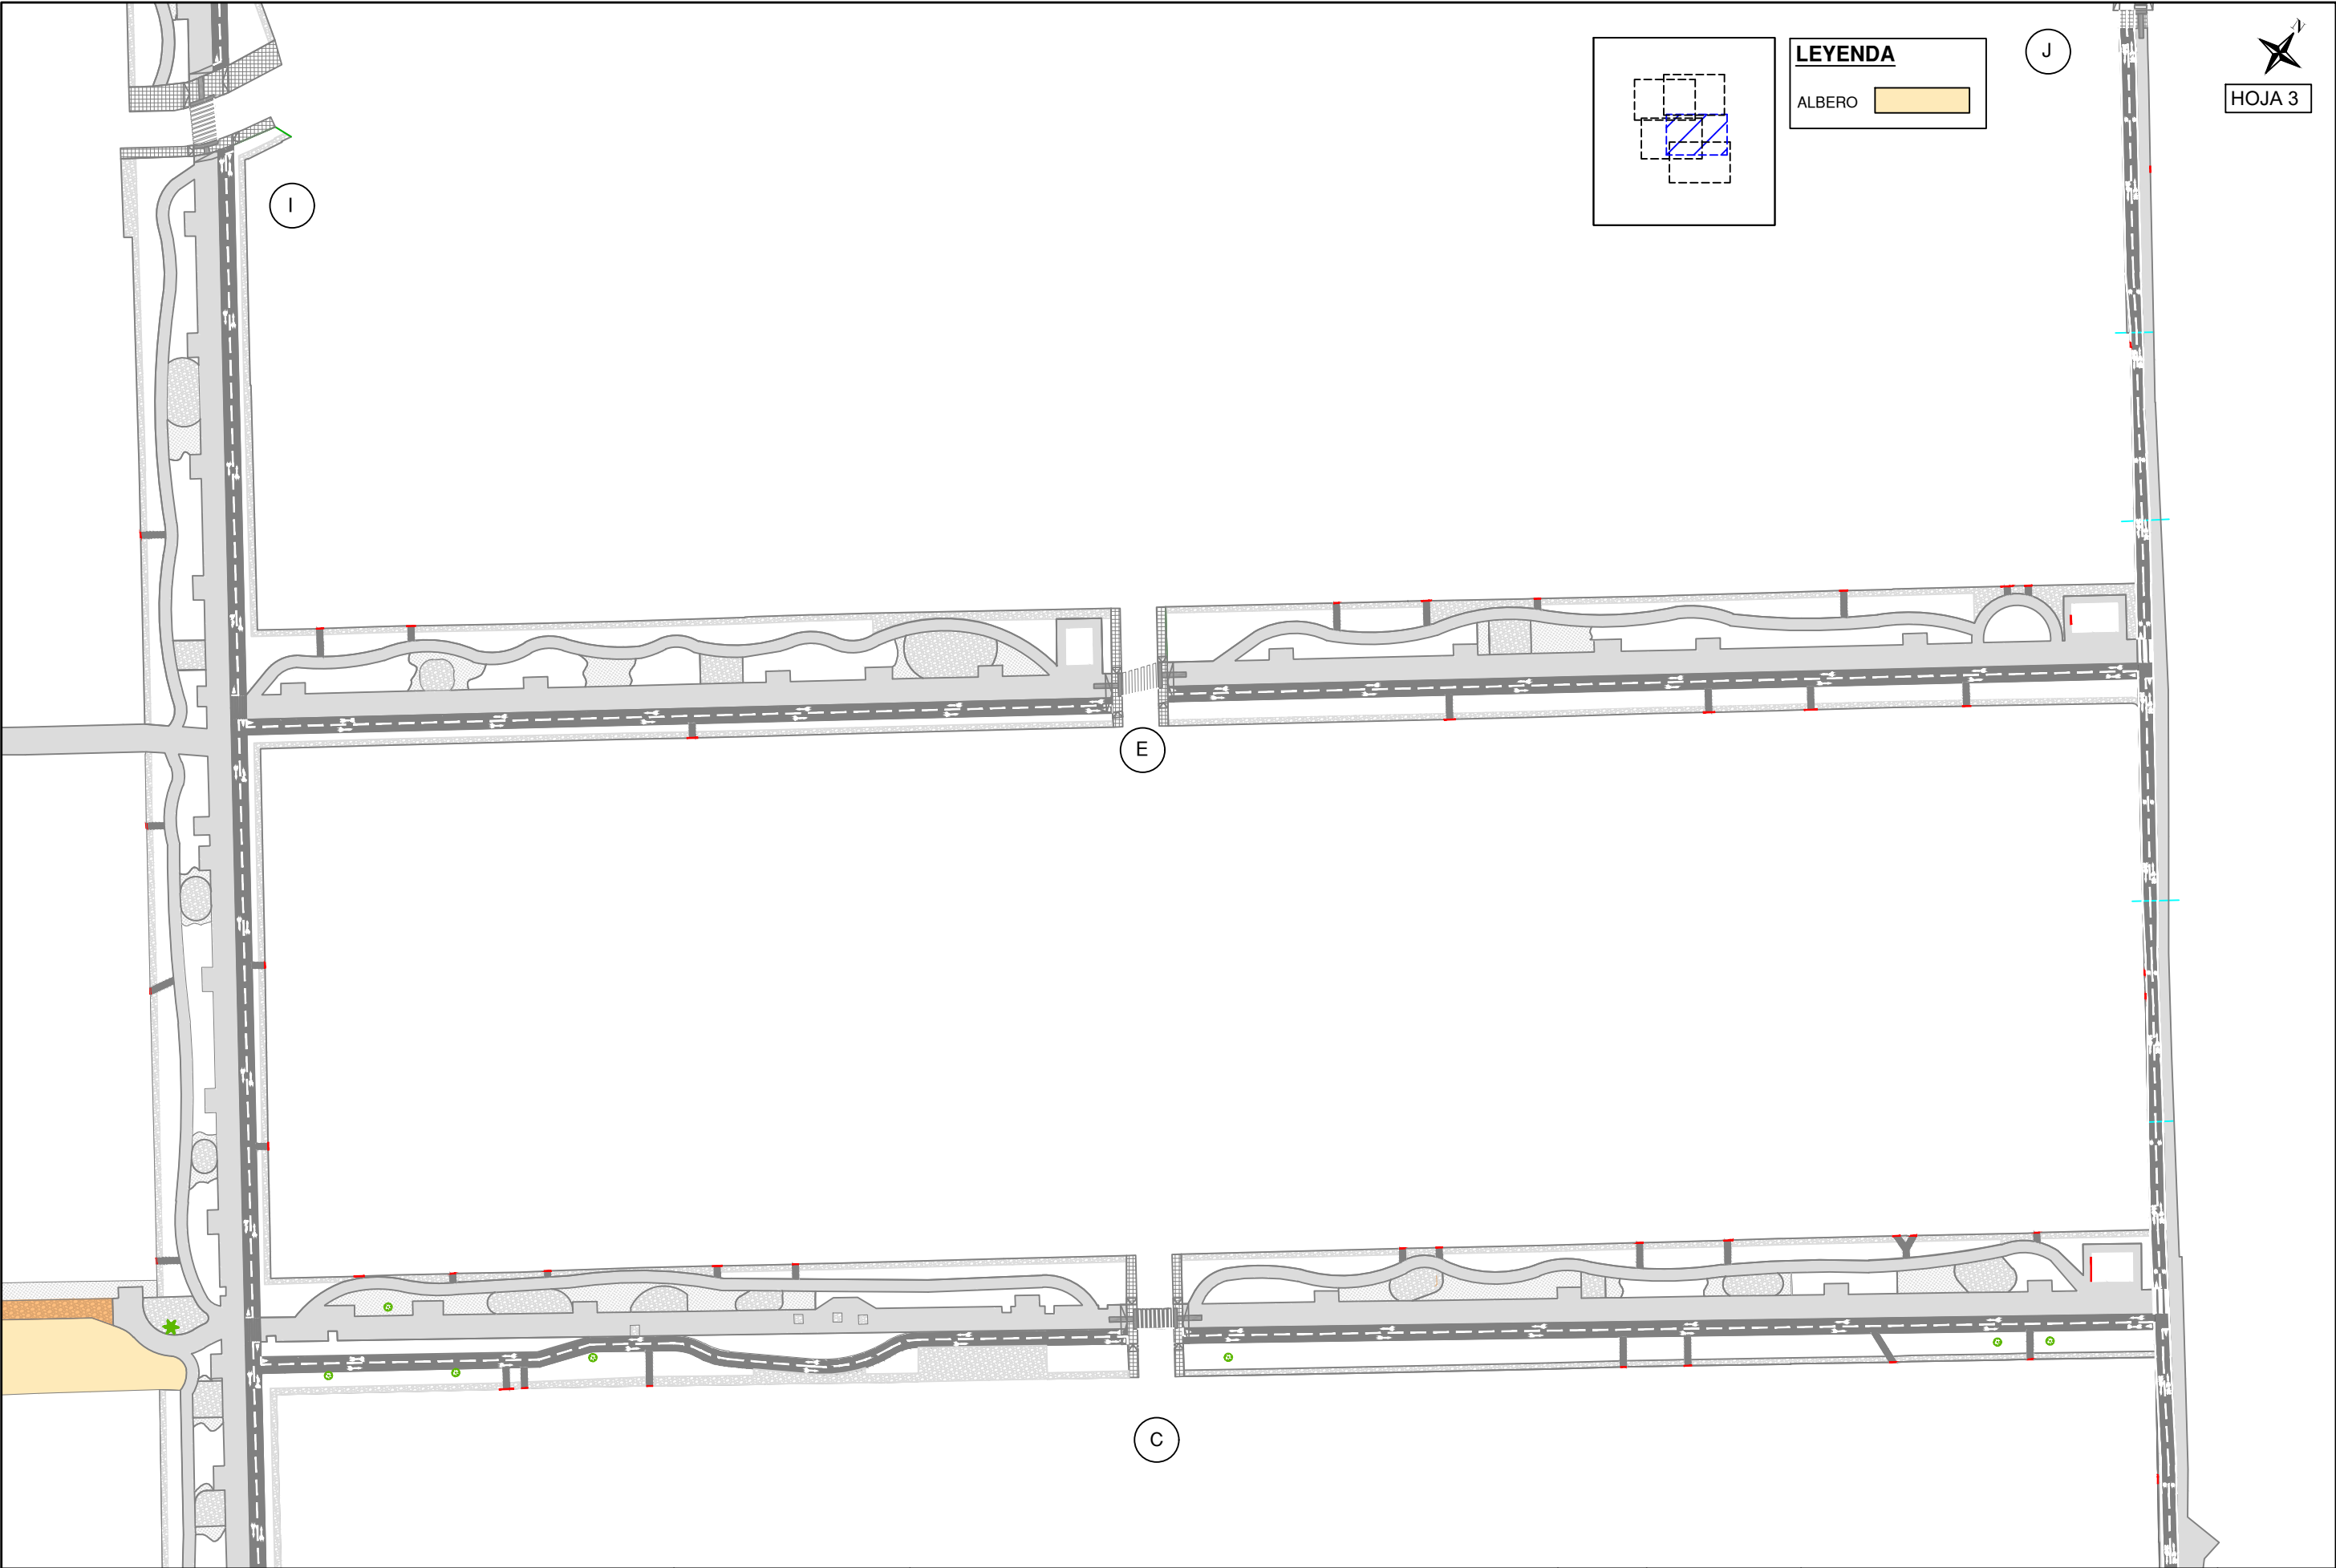


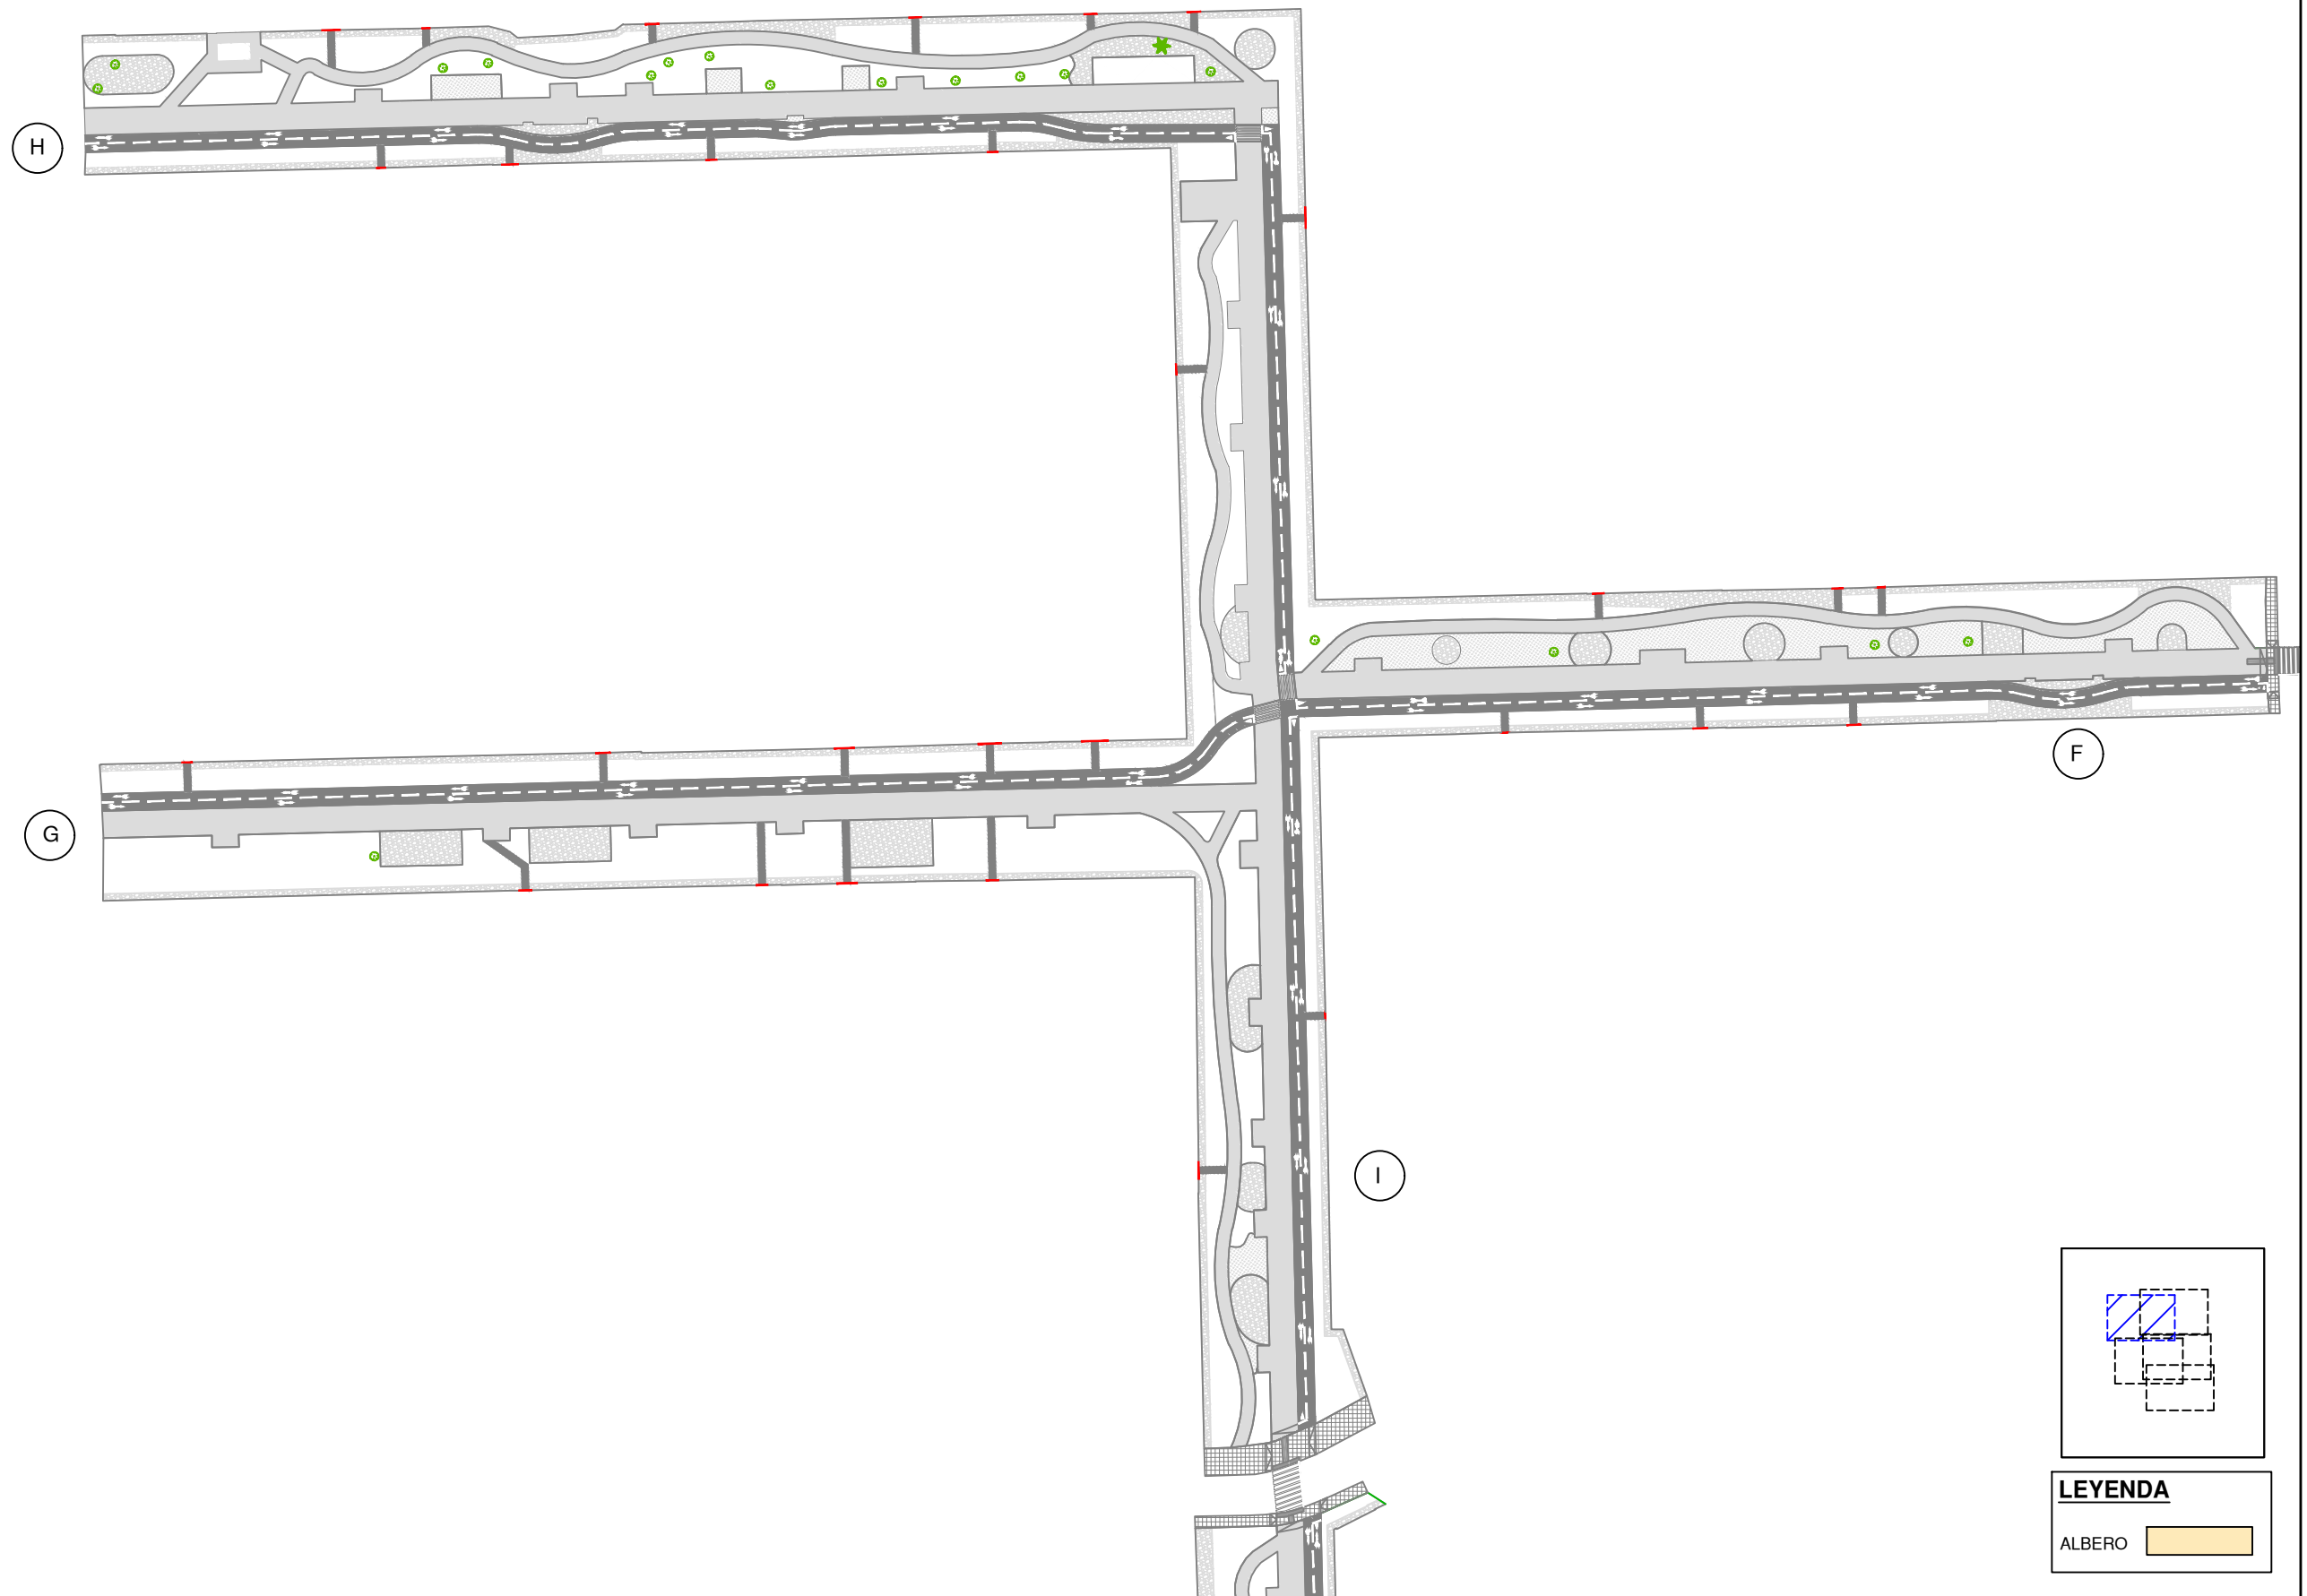

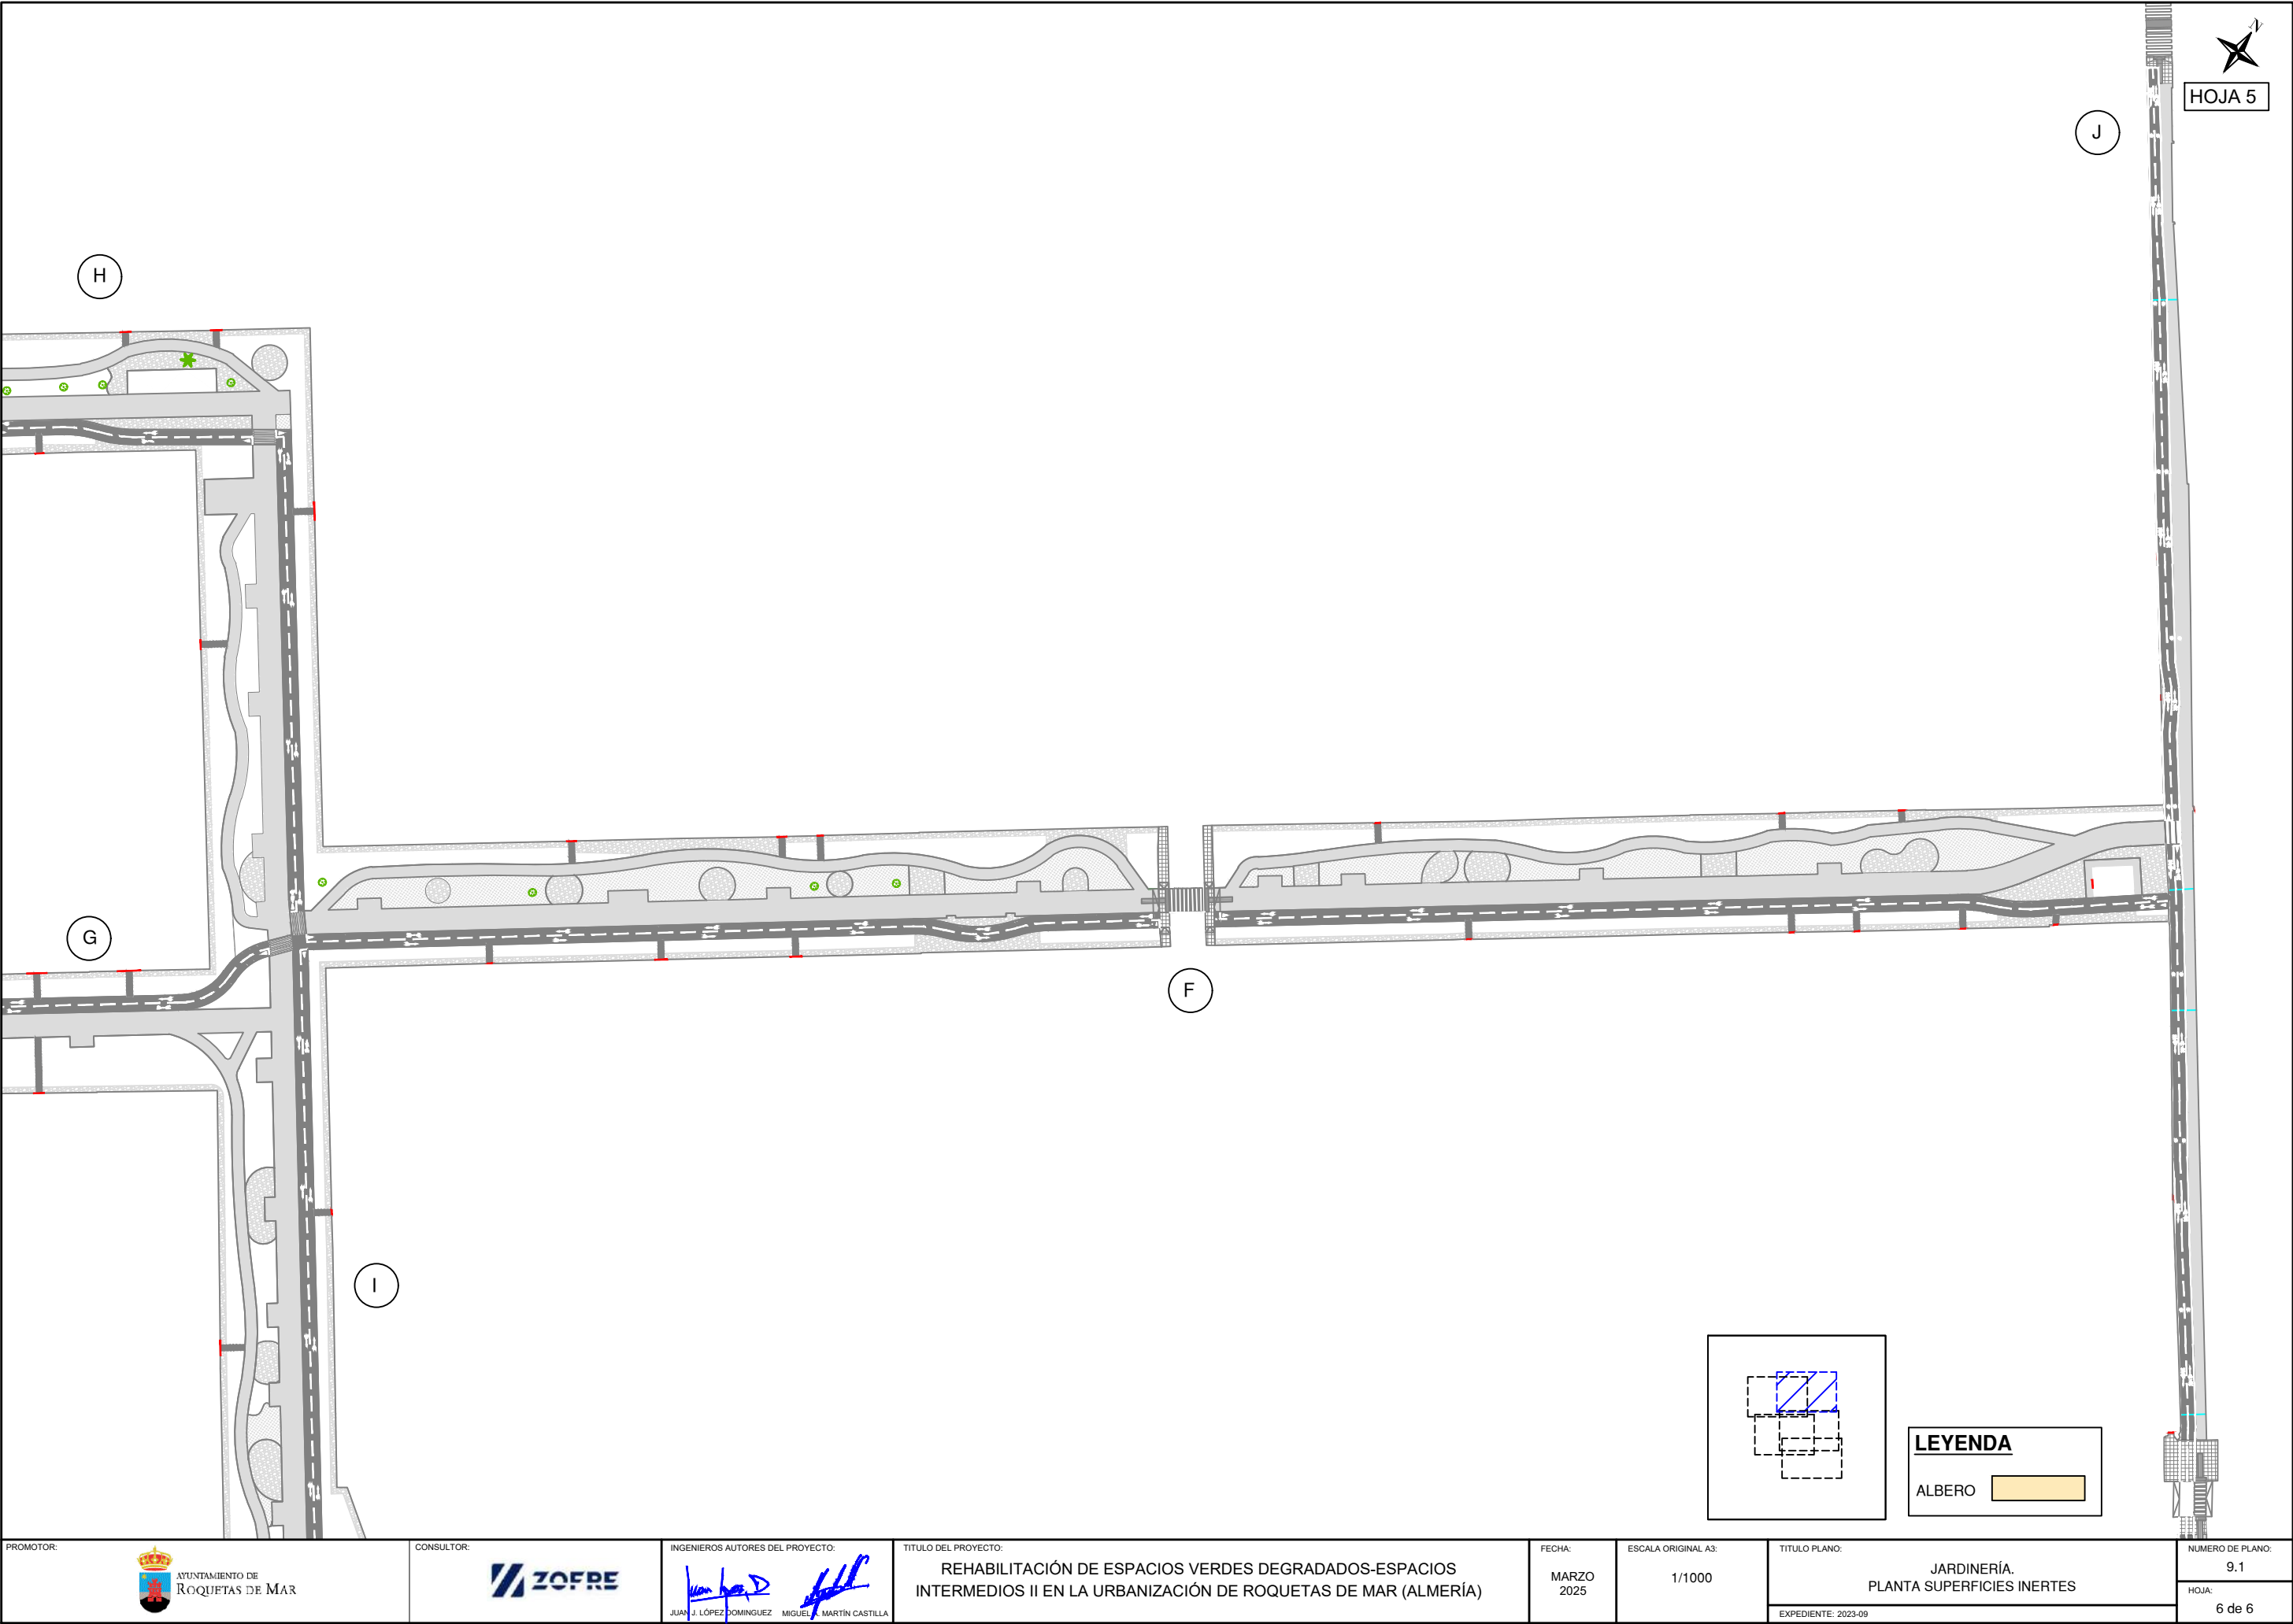





PROMOTOR:		CONSULTOR:		INGENIEROS AUTORES DEL PROYECTO:		TÍTULO DEL PROYECTO:	REHABILITACIÓN DE ESPACIOS VERDES DEGRADADOS-ESPACIOS INTERMEDIOS II EN LA URBANIZACIÓN DE ROQUETAS DE MAR (ALMERÍA)	FECHA:	MARZO 2025	ESCALA ORIGINAL A3:	1/3000	TÍTULO PLANO:	JARDINERÍA. PLANTA VEGETACIÓN DE BAJO PORTE	NUMERO DE PLANO:	9.2
												EXPEDIENTE:	2023-09	HOJA:	1 de 6

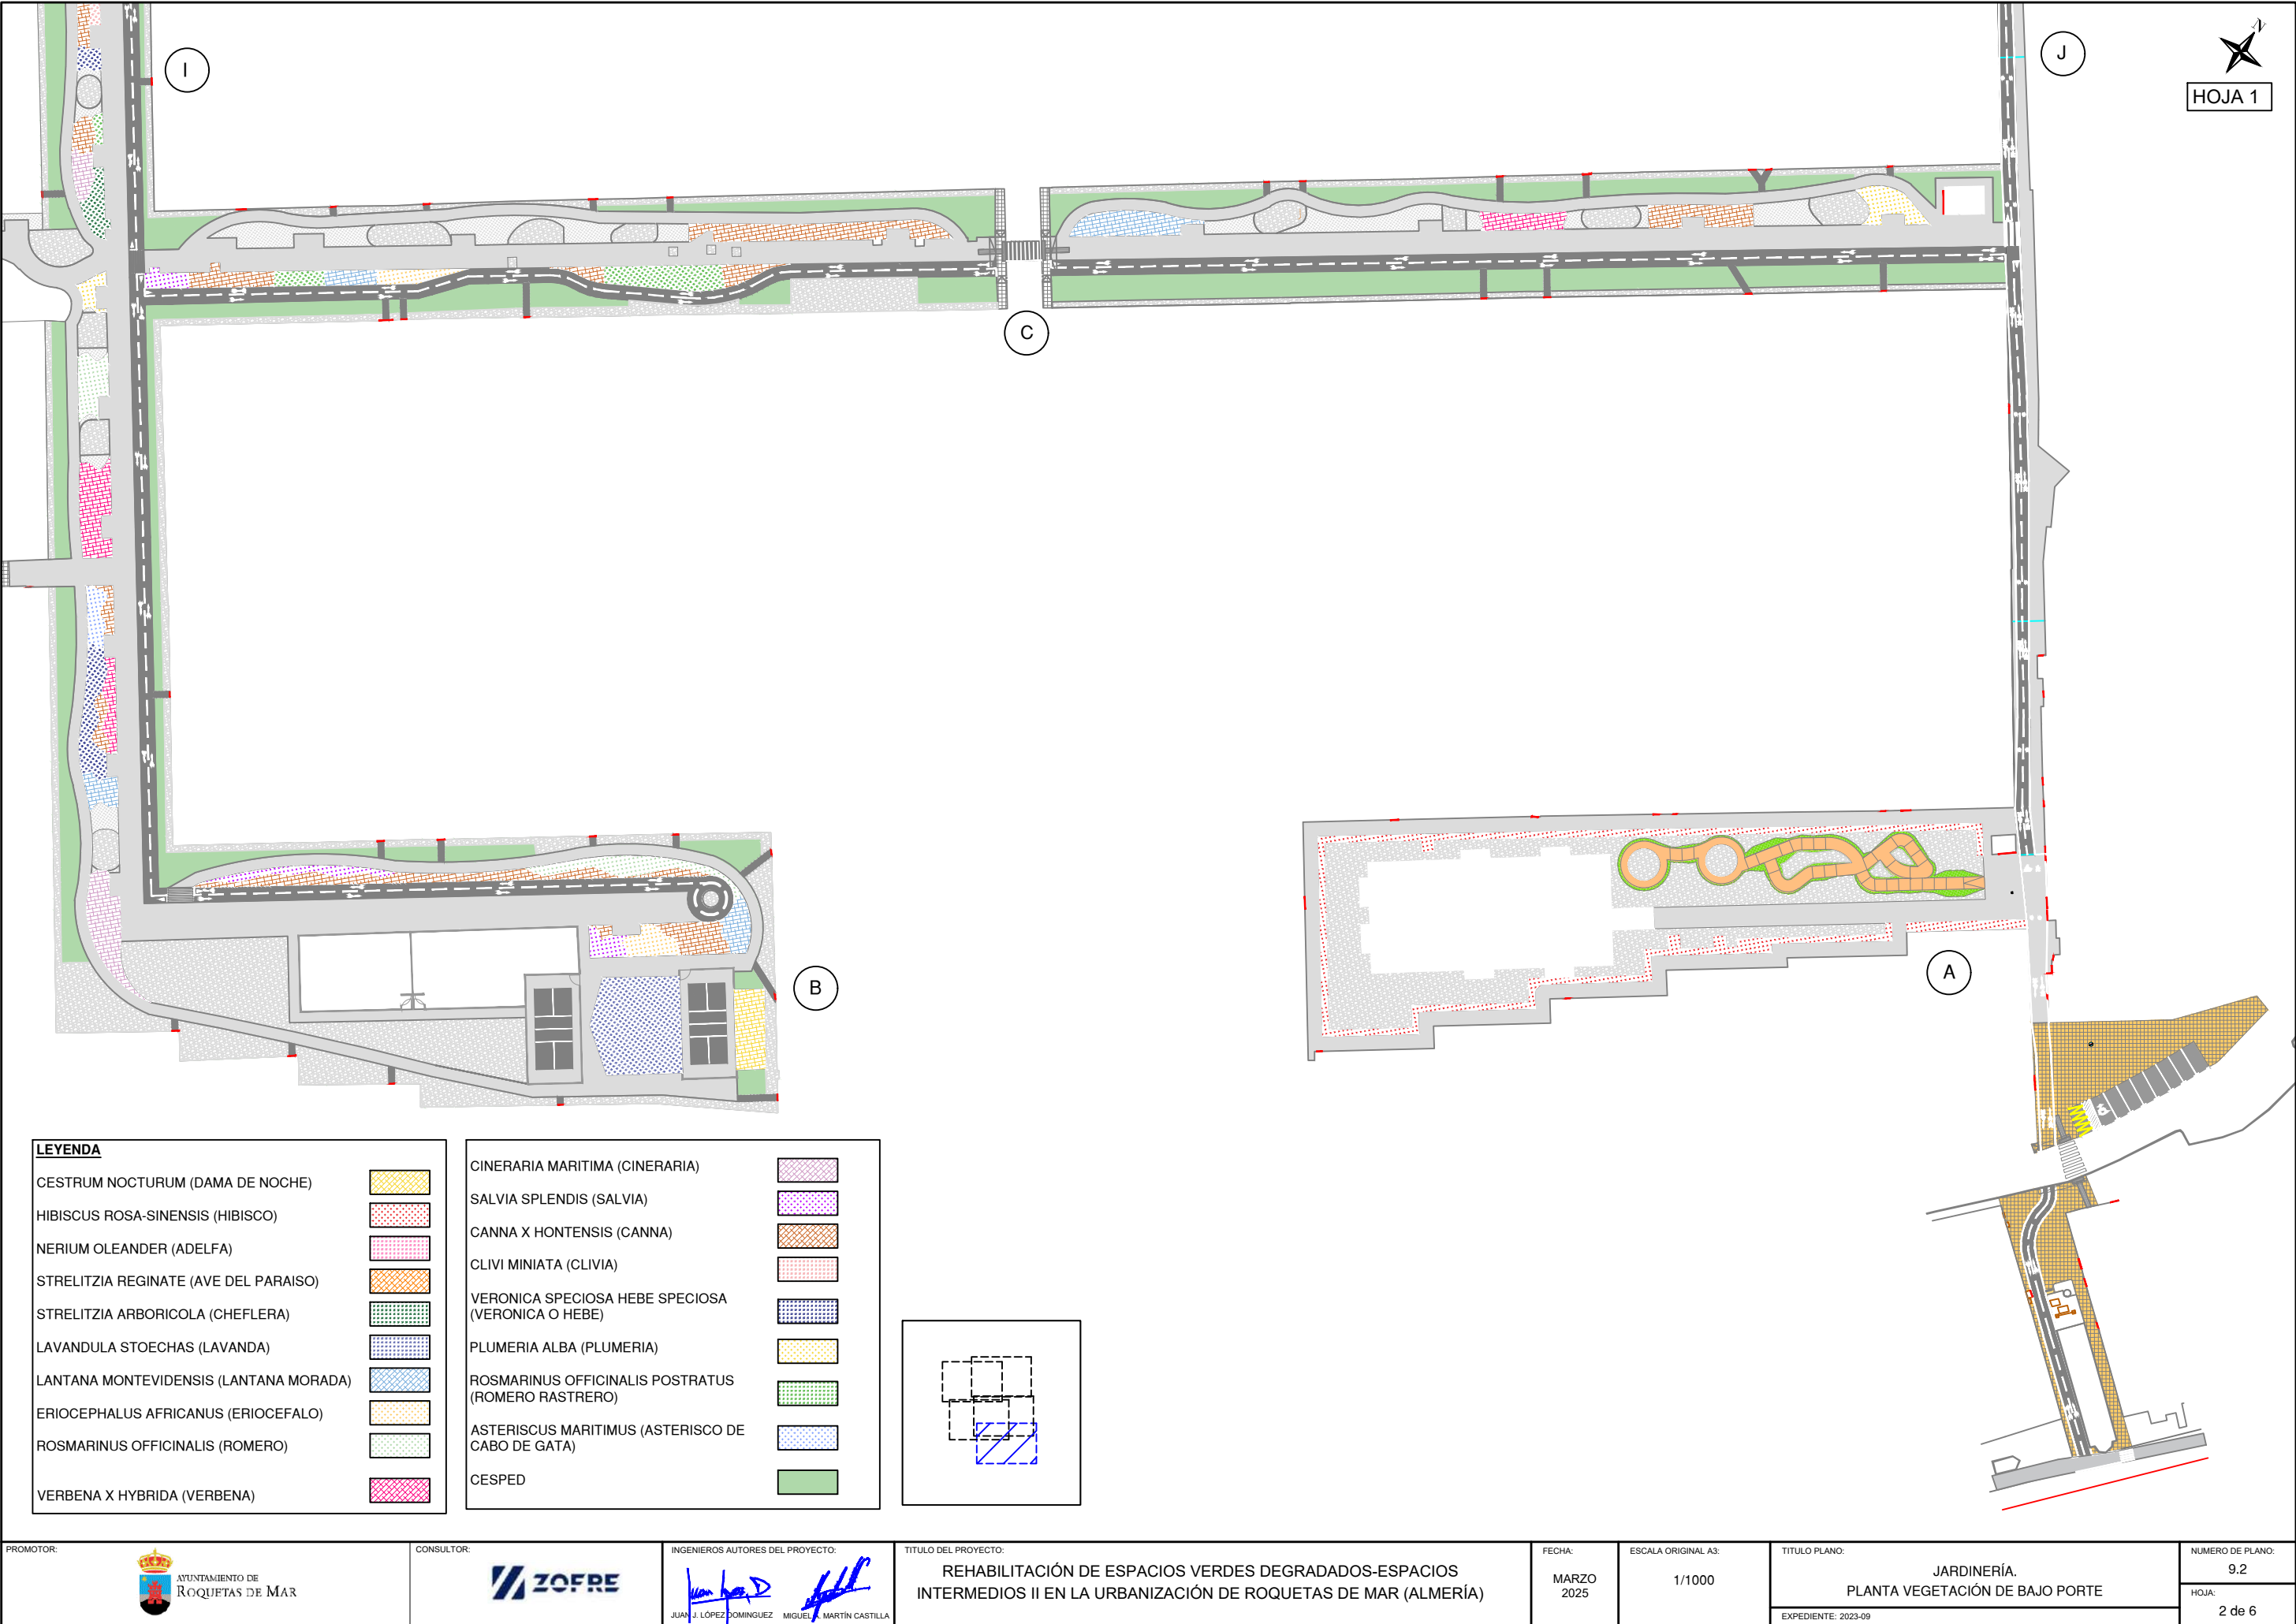


LEYENDA

CESTRUM NOCTURUM (DAMA DE NOCHE)	
HIBISCUS ROSA-SINENSIS (HIBISCO)	
NERIUM OLEANDER (ADELFA)	
STRELITZIA REGINATE (AVE DEL PARAISO)	
STRELITZIA ARBORICOLA (CHEFLERA)	
LAVANDULA STOECHAS (LAVANDA)	
LANTANA MONTEVIDENSIS (LANTANA MORADA)	
ERIOCEPHALUS AFRICANUS (ERIOCEFALO)	
ROSMARINUS OFFICINALIS (ROMERO)	
VERBENA X HYBRIDA (VERBENA)	

CINERARIA MARITIMA (CINERARIA)	
SALVIA SPLENDIS (SALVIA)	
CANNA X HONTENSIS (CANNA)	
CLIVI MINIATA (CLIVIA)	
VERONICA SPECIOSA HEBE SPECIOSA (VERONICA O HEBE)	
PLUMERIA ALBA (PLUMERIA)	
ROSMARINUS OFFICINALIS POSTRATUS (ROMERO RASTRERO)	
ASTERISCUS MARITIMUS (ASTERISCO DE CABO DE GATA)	
CESPED	

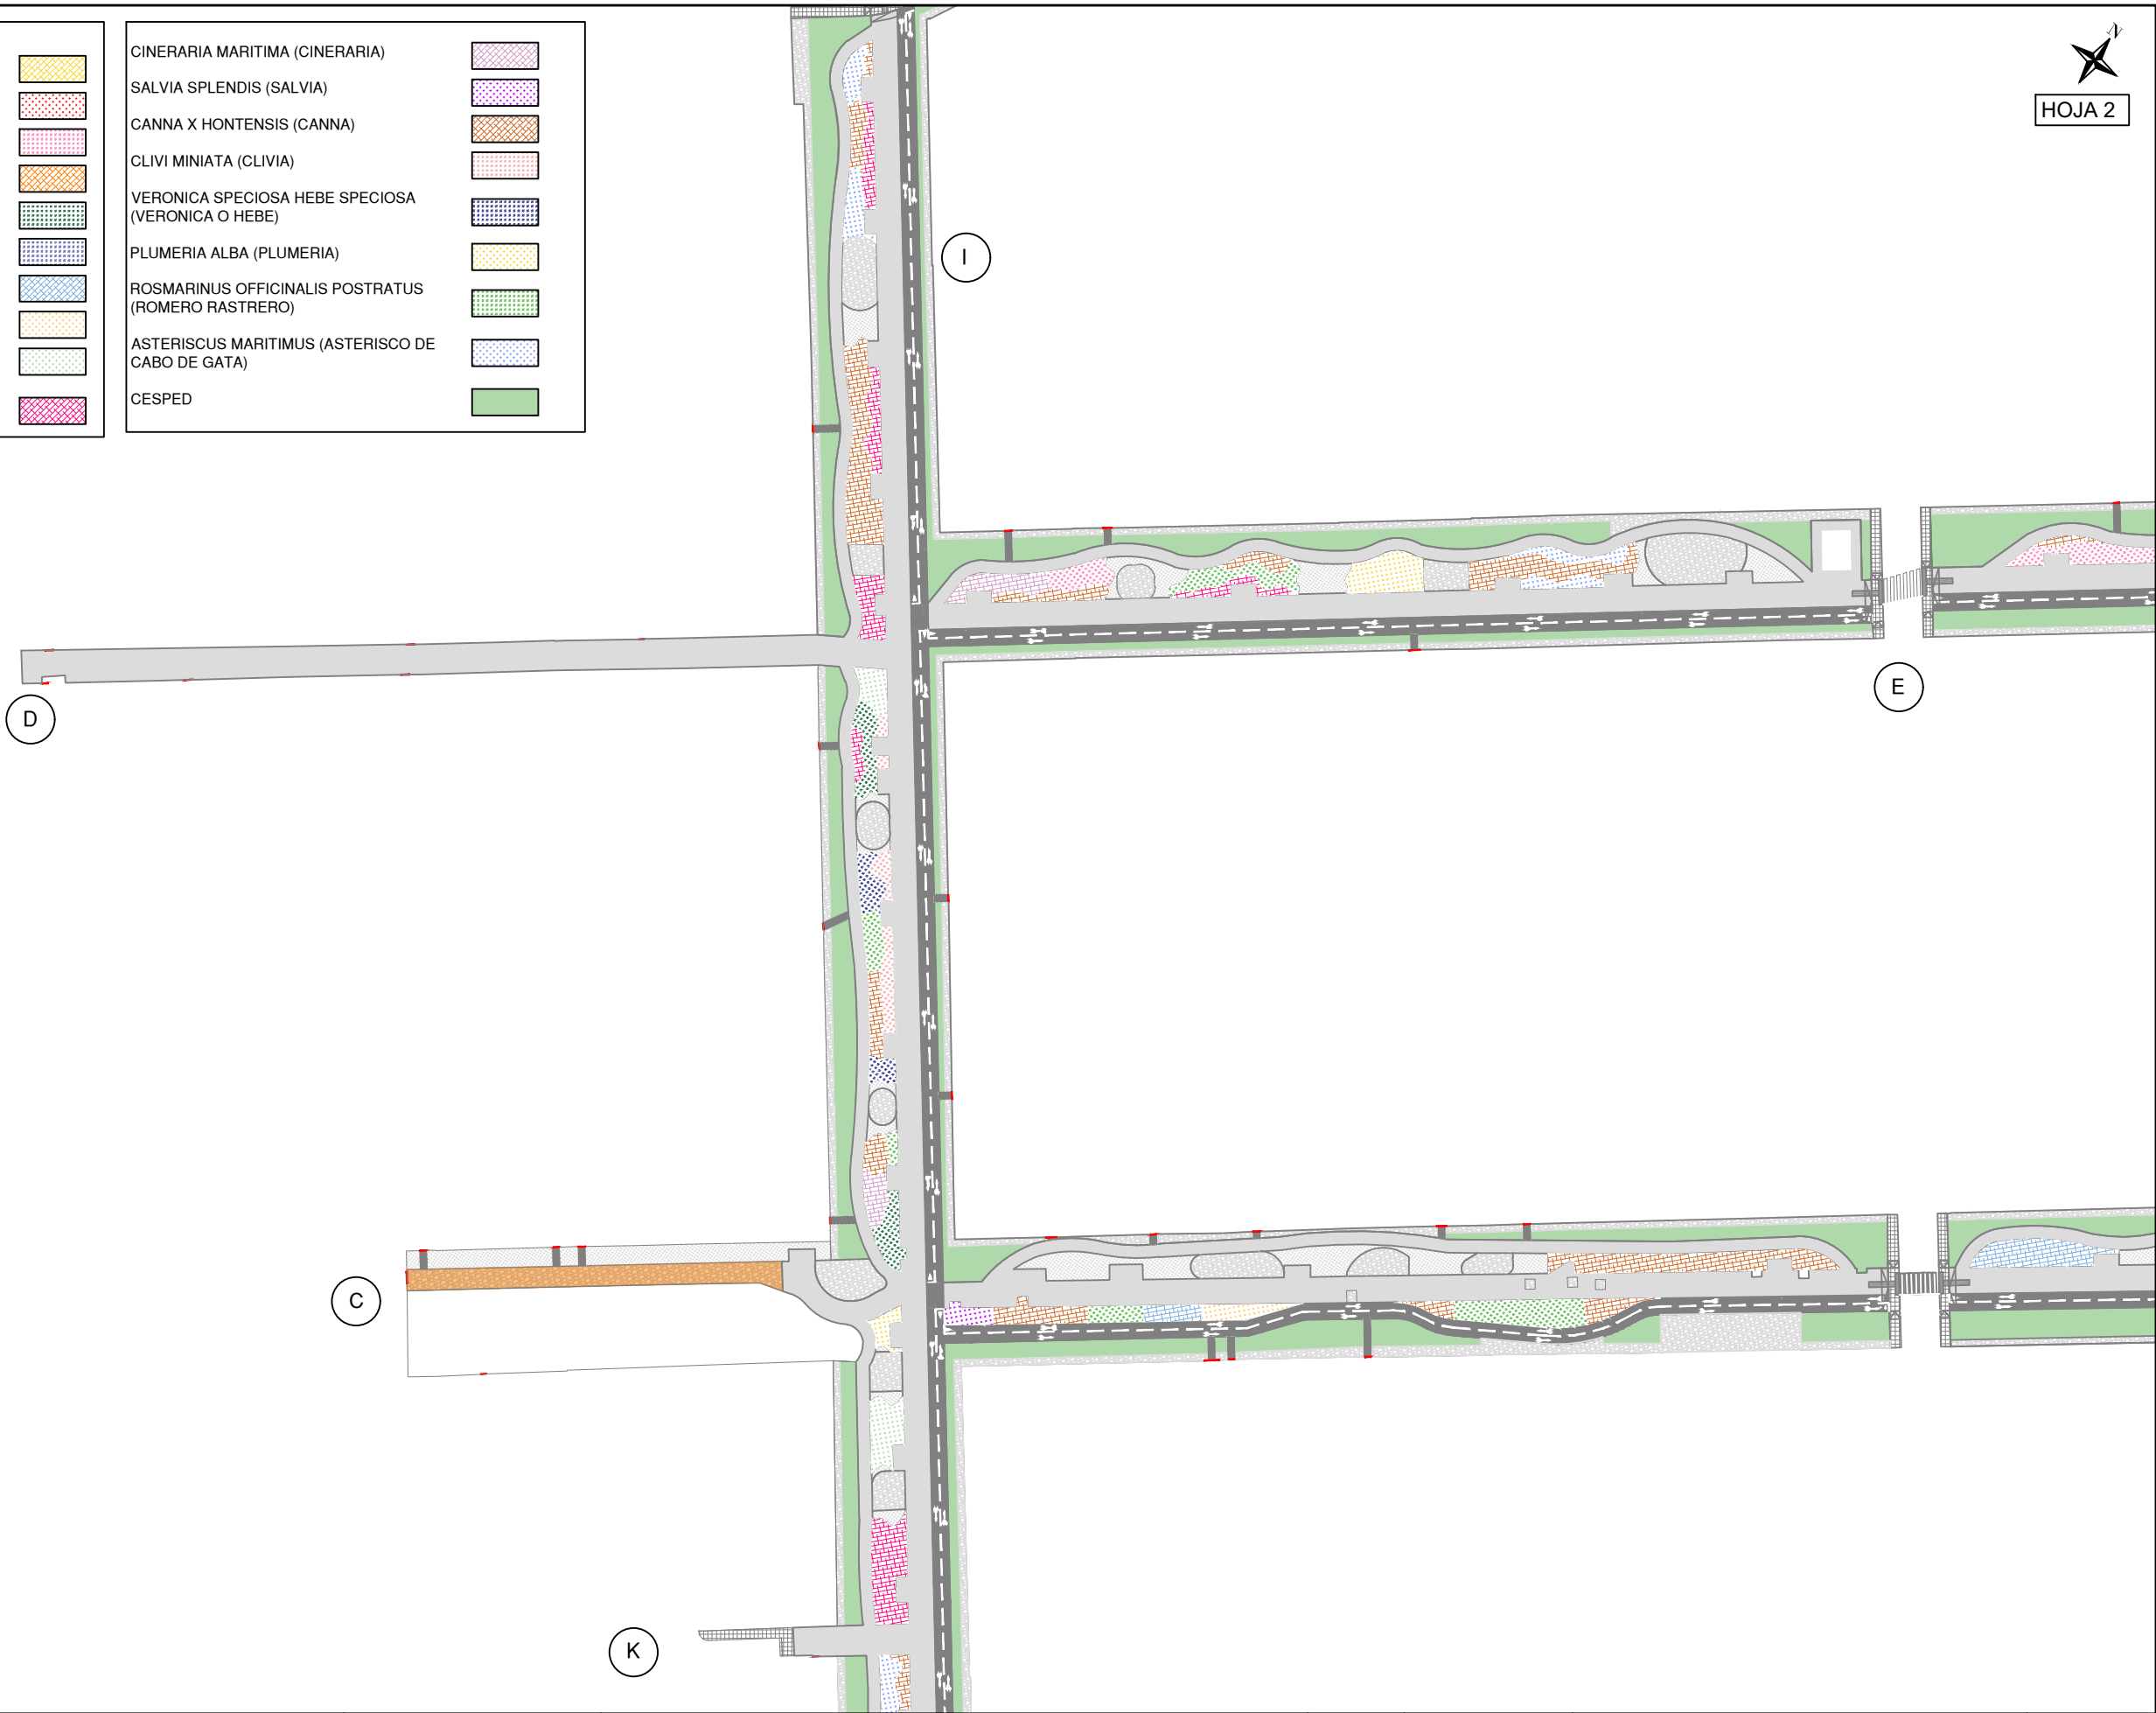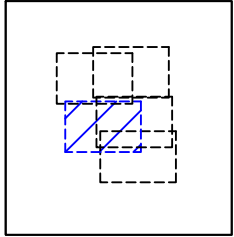


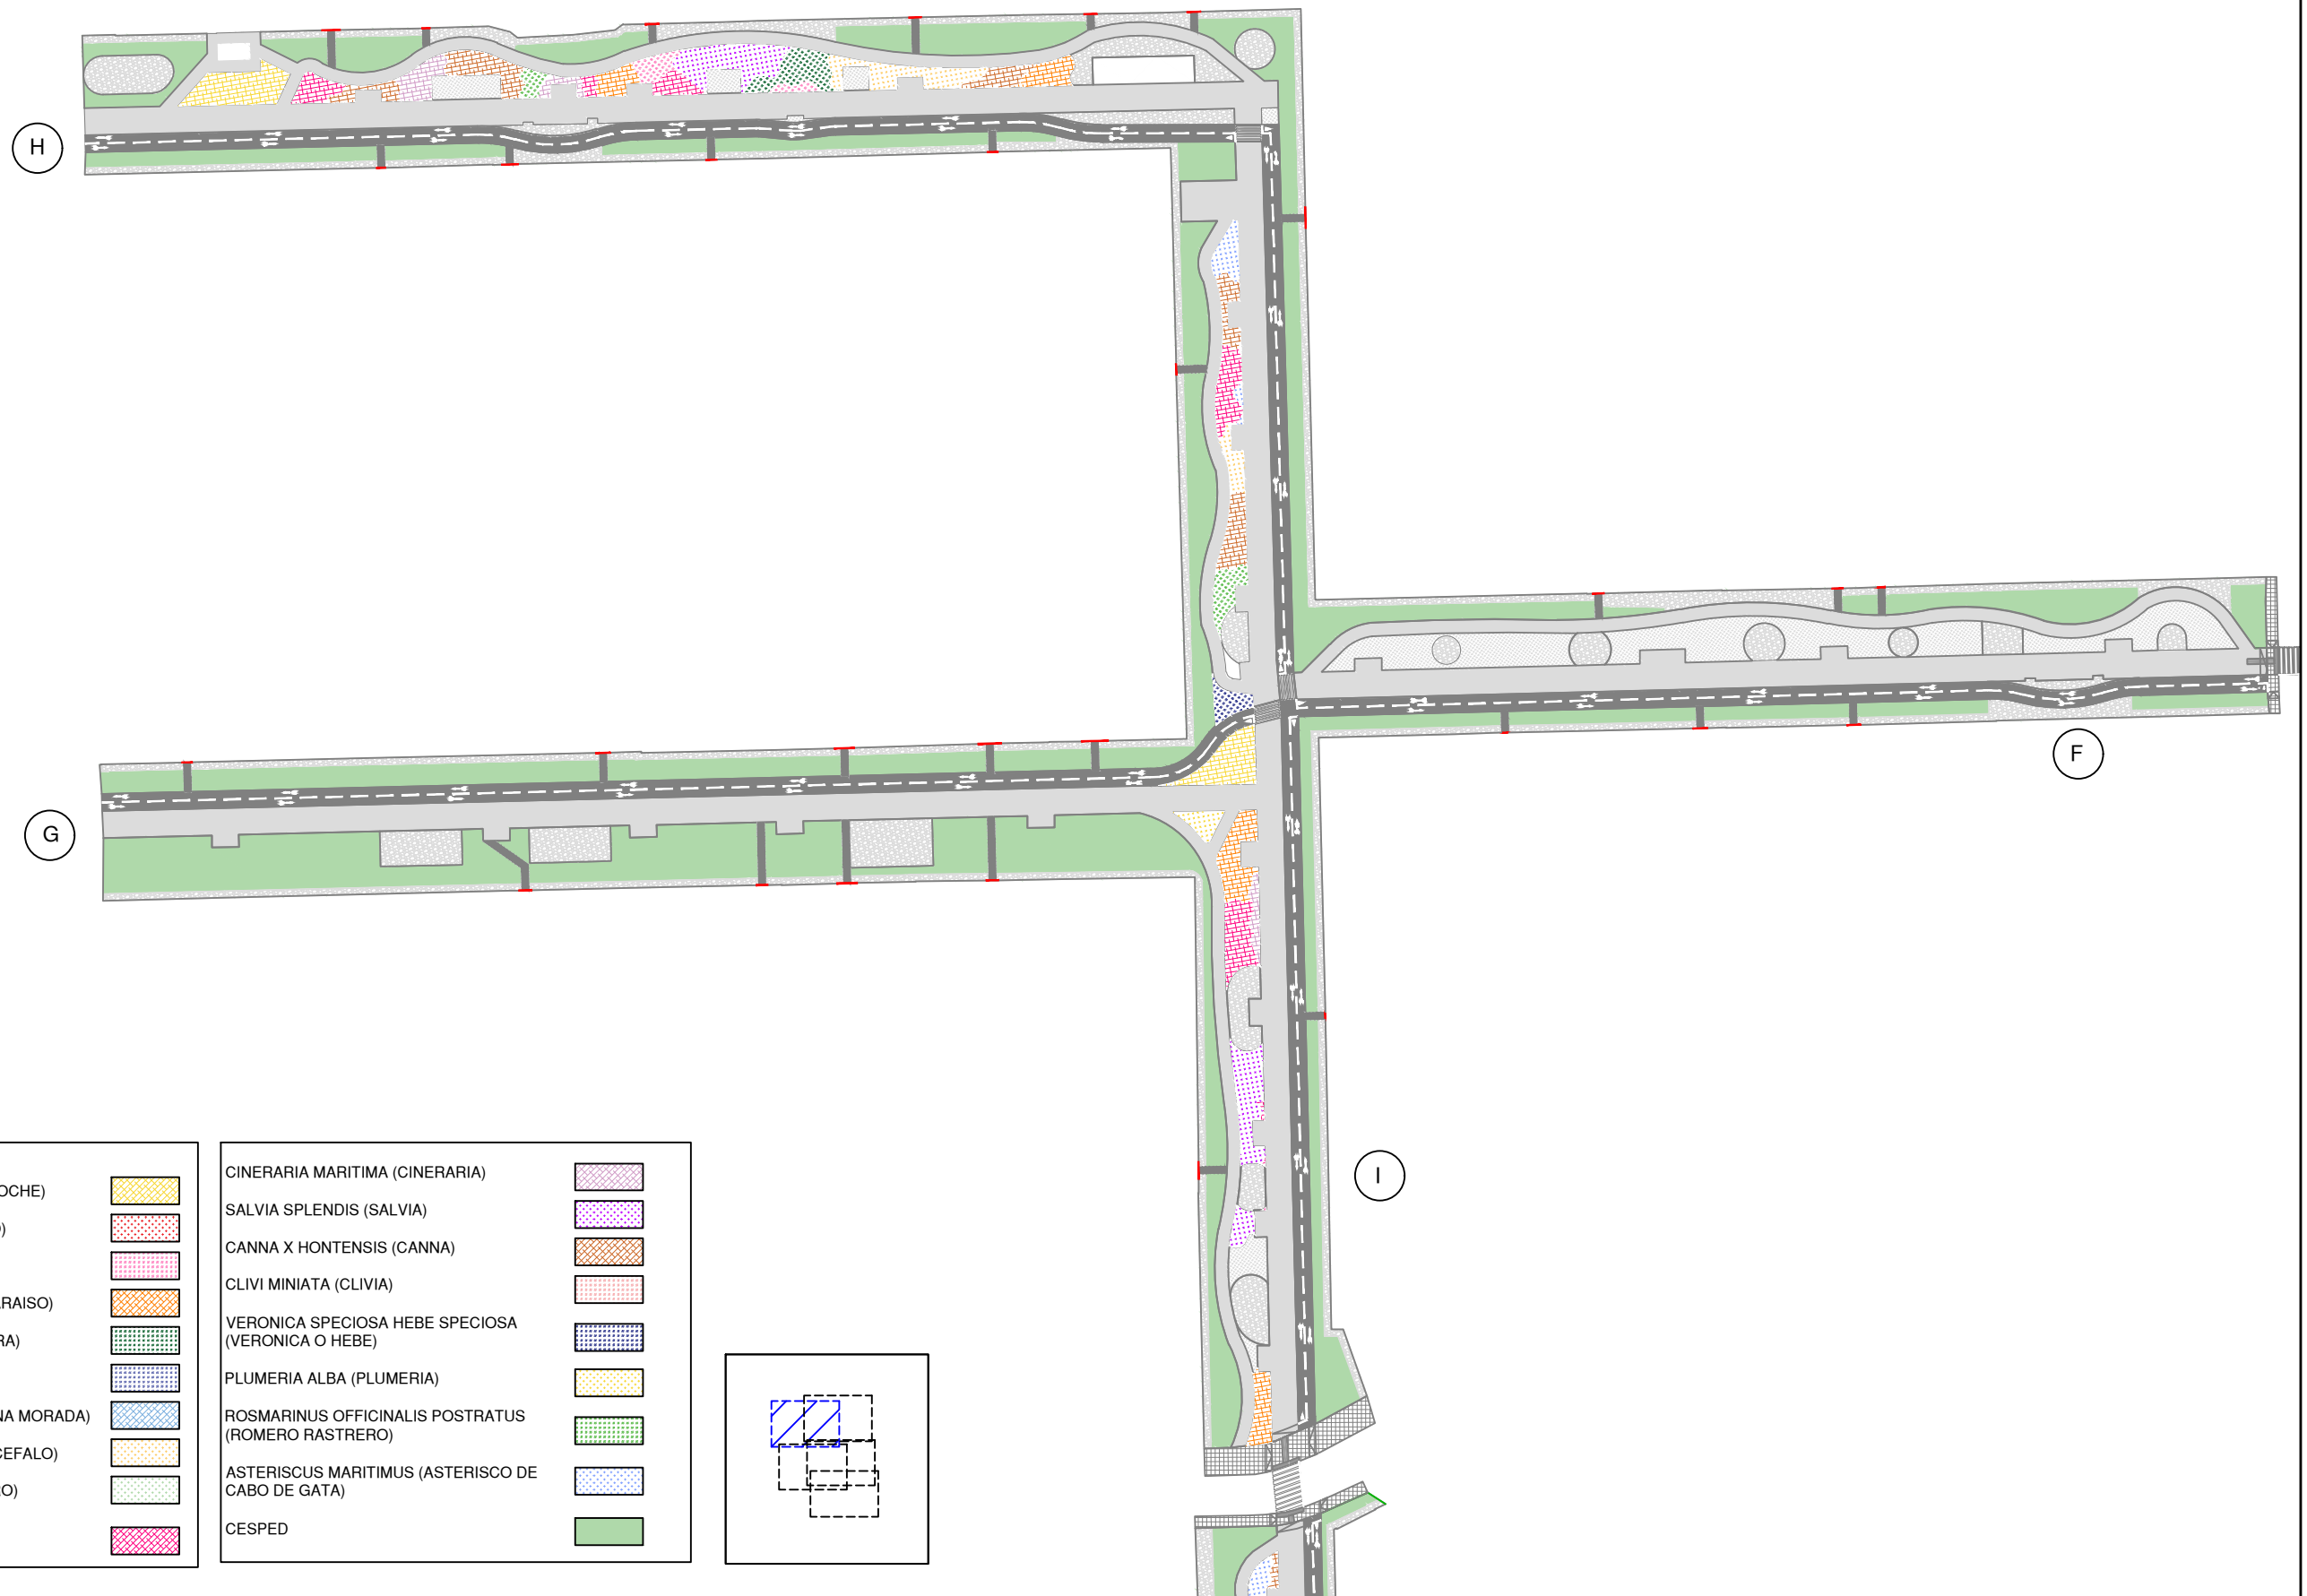


LEYENDA

CESTRUM NOCTURUM (DAMA DE NOCHE)	
HIBISCUS ROSA-SINENSIS (HIBISCO)	
NERIUM OLEANDER (ADELFA)	
STRELITZIA REGINATE (AVE DEL PARAISO)	
STRELITZIA ARBORICOLA (CHEFLERA)	
LAVANDULA STOECHAS (LAVANDA)	
LANTANA MONTEVIDENSIS (LANTANA MORADA)	
ERIOCEPHALUS AFRICANUS (ERIOCEFALO)	
ROSMARINUS OFFICINALIS (ROMERO)	
VERBENA X HYBRIDA (VERBENA)	

CINERARIA MARITIMA (CINERARIA)	
SALVIA SPLENDIS (SALVIA)	
CANNA X HONTENSIS (CANNA)	
CLIVI MINIATA (CLIVIA)	
VERONICA SPECIOSA (VERONICA O HEBE)	
PLUMERIA ALBA (PLUMERIA)	
ROSMARINUS OFFICINALIS POSTRATUS (ROMERO RASTRERO)	
ASTERISCUS MARITIMUS (ASTERISCO DE CABO DE GATA)	
CESPED	

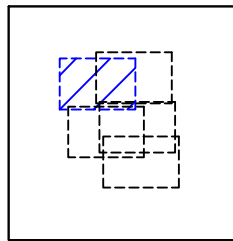


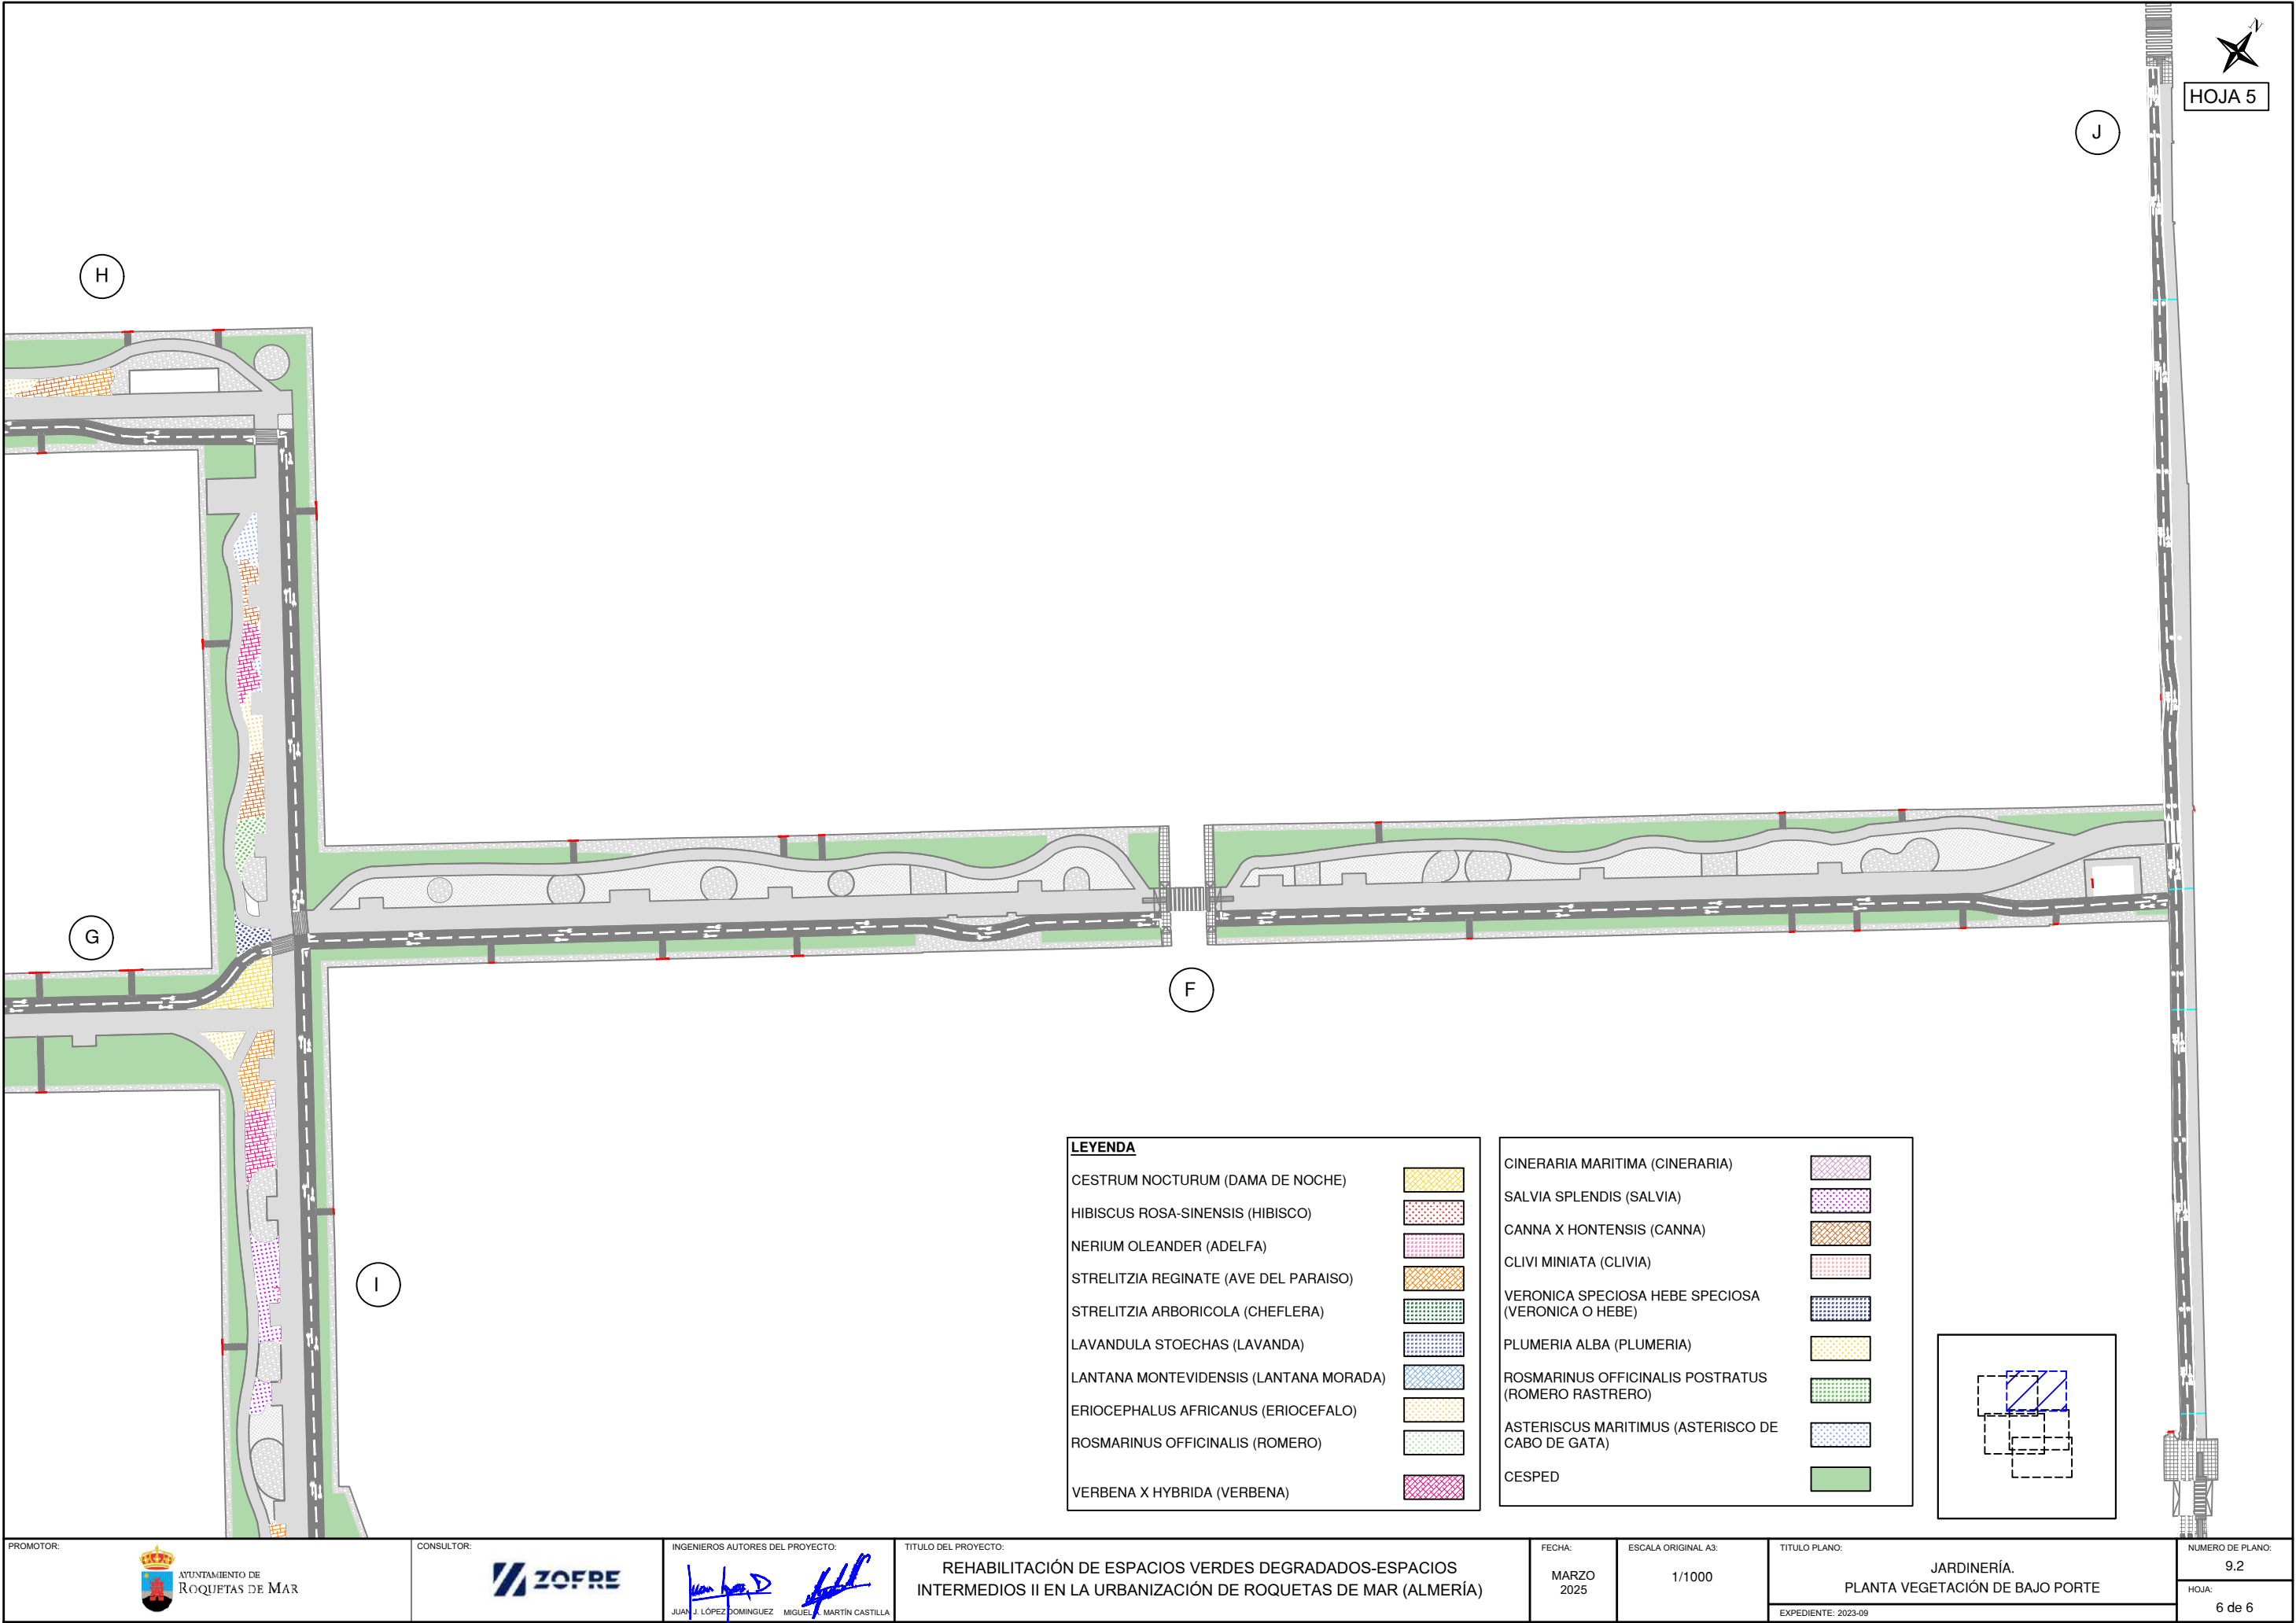


LEYENDA

CESTRUM NOCTURUM (DAMA DE NOCHE)	
HIBISCUS ROSA-SINENSIS (HIBISCO)	
NERIUM OLEANDER (ADELFA)	
STRELITZIA REGINATE (AVE DEL PARAISO)	
STRELITZIA ARBORICOLA (CHEFLERA)	
LAVANDULA STOECHAS (LAVANDA)	
LANTANA MONTEVIDENSIS (LANTANA MORADA)	
ERIOCEPHALUS AFRICANUS (ERIOCEFALO)	
ROSMARINUS OFFICINALIS (ROMERO)	
VERBENA X HYBRIDA (VERBENA)	

CINERARIA MARITIMA (CINERARIA)	
SALVIA SPLENDIS (SALVIA)	
CANNA X HONTENSIS (CANNA)	
CLIVI MINIATA (CLIVIA)	
VERONICA SPECIOSA HEBE SPECIOSA (VERONICA O HEBE)	
PLUMERIA ALBA (PLUMERIA)	
ROSMARINUS OFFICINALIS POSTRATUS (ROMERO RASTRERO)	
ASTERISCUS MARITIMUS (ASTERISCO DE CABO DE GATA)	
CESPED	

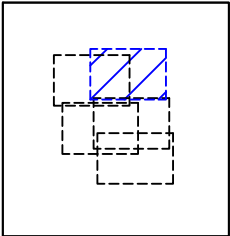



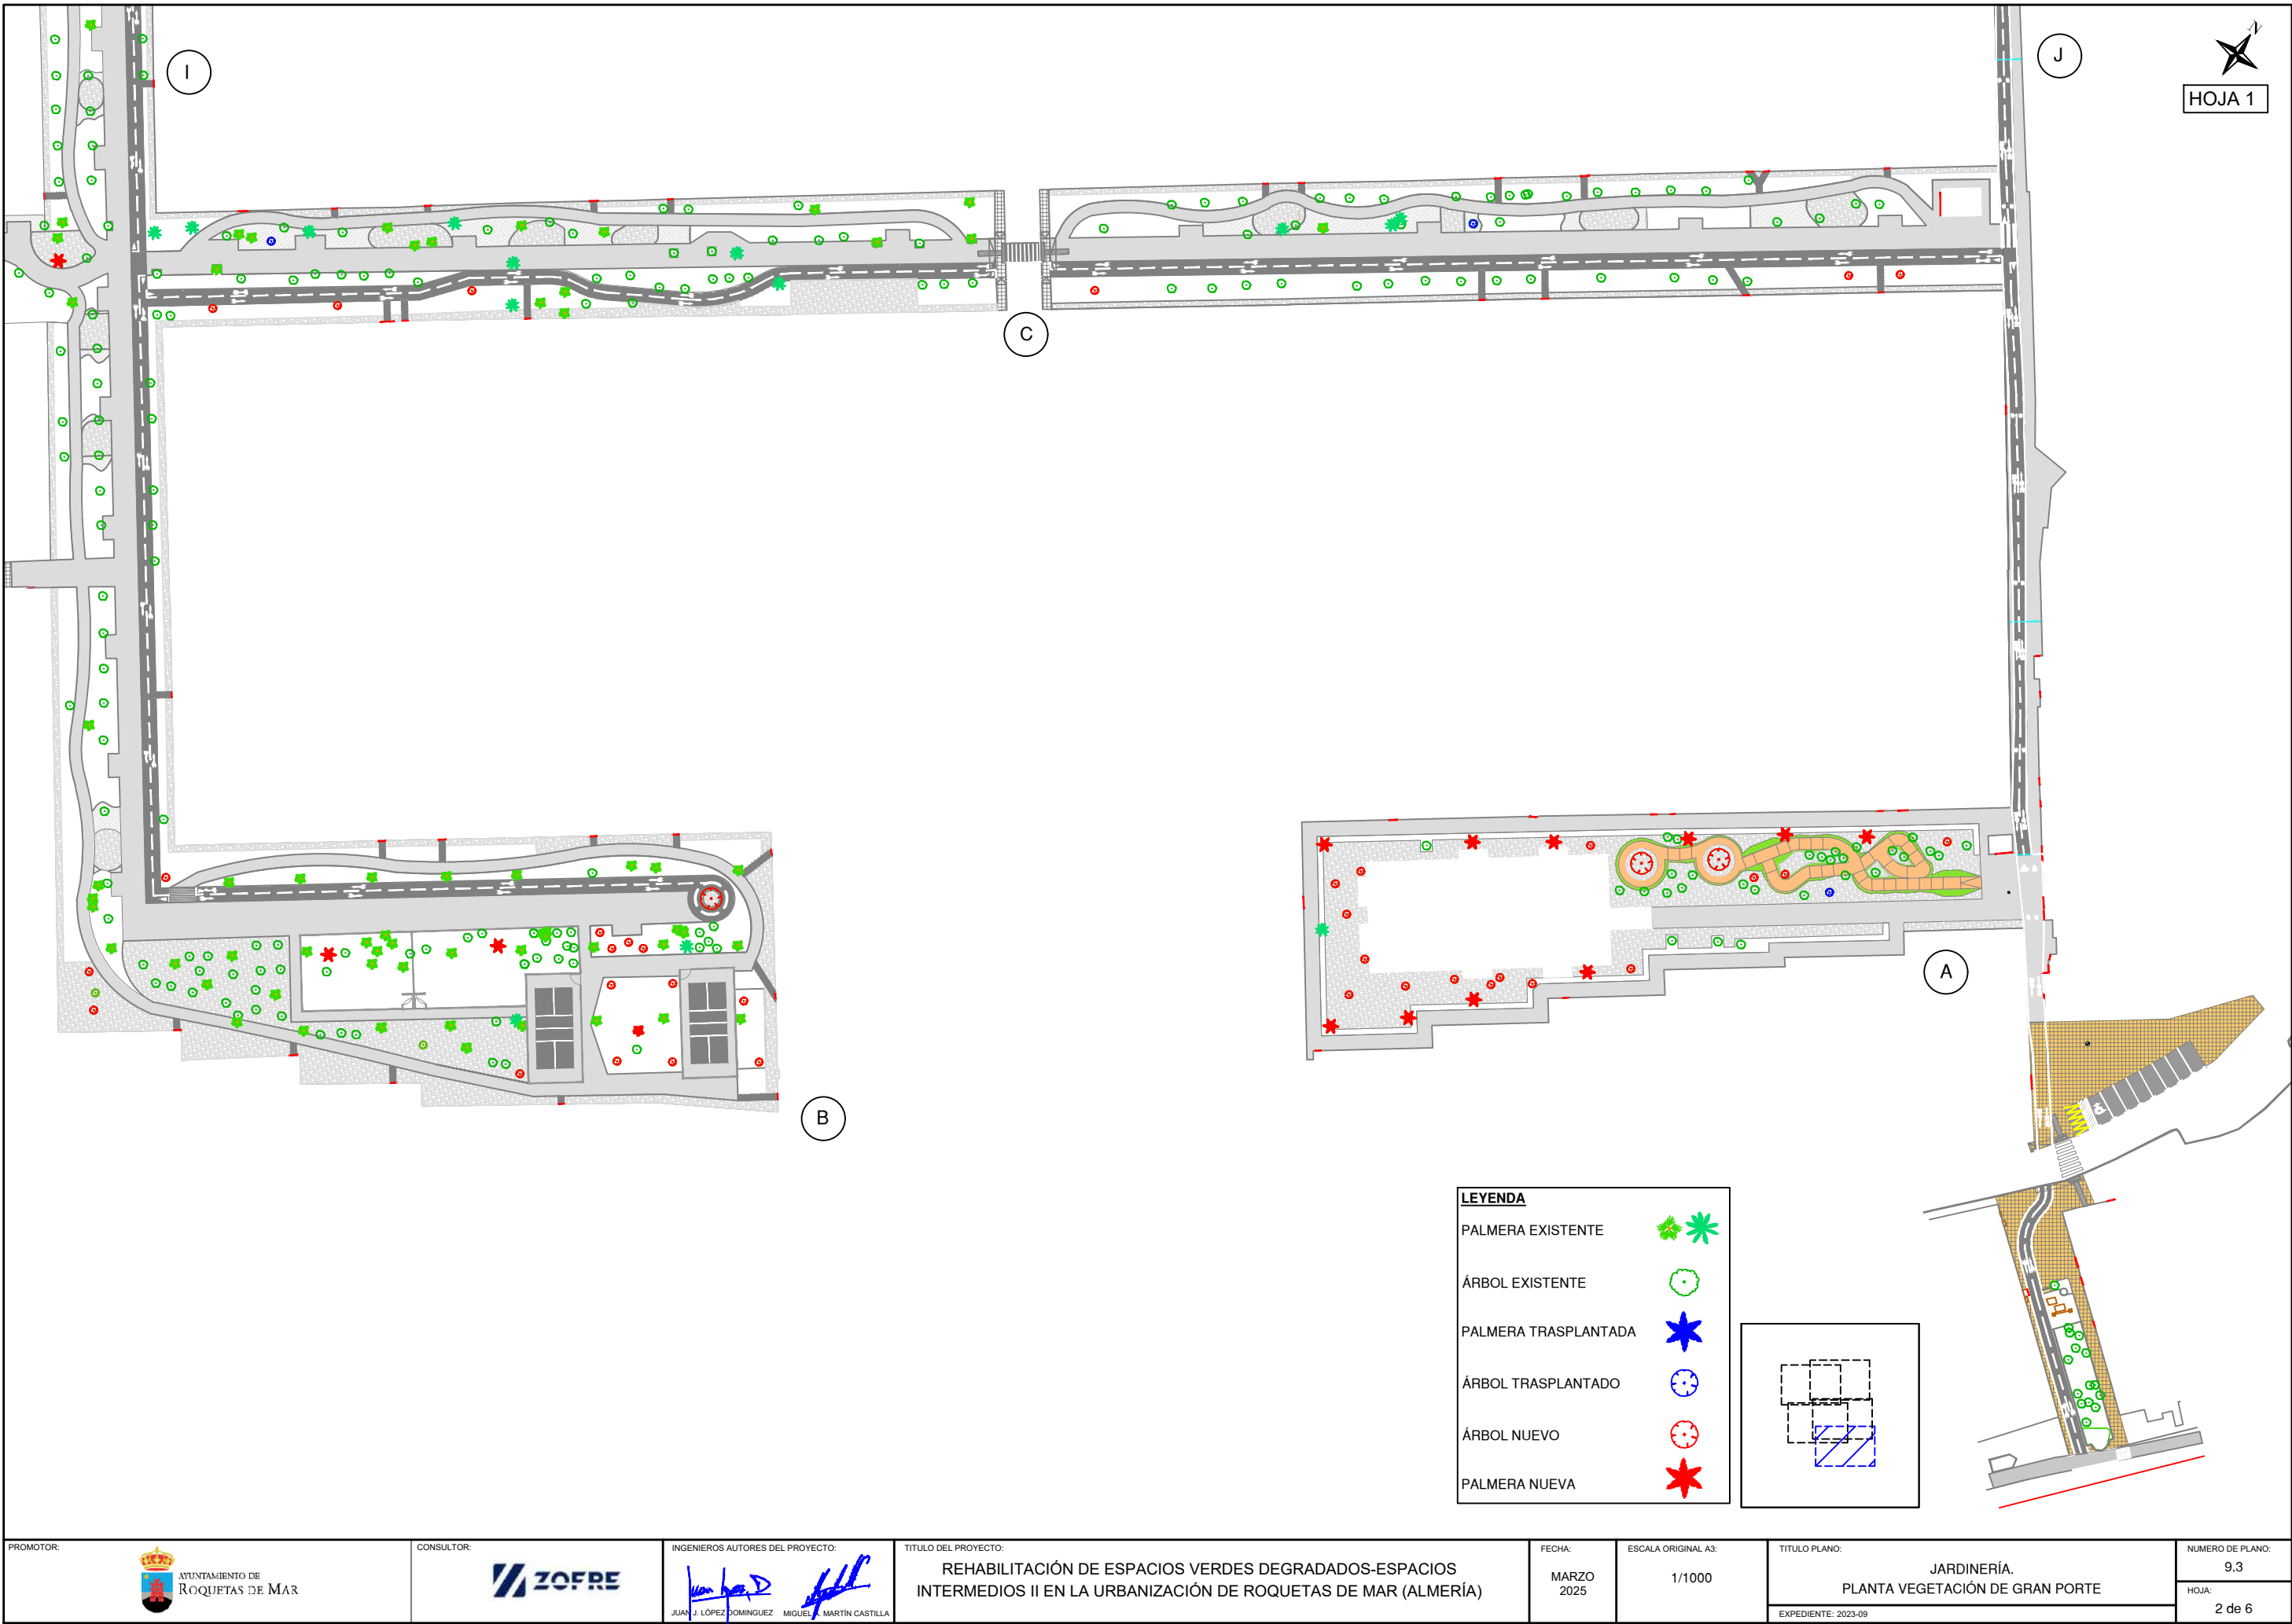

LEYENDA

PALMERA EXISTENTE



ÁRBOL EXISTENTE



PALMERA TRASPLANTADA





ÁRBOL TRASPLANTADO




ÁRBOL NUEVO




PALMERA NUEVA

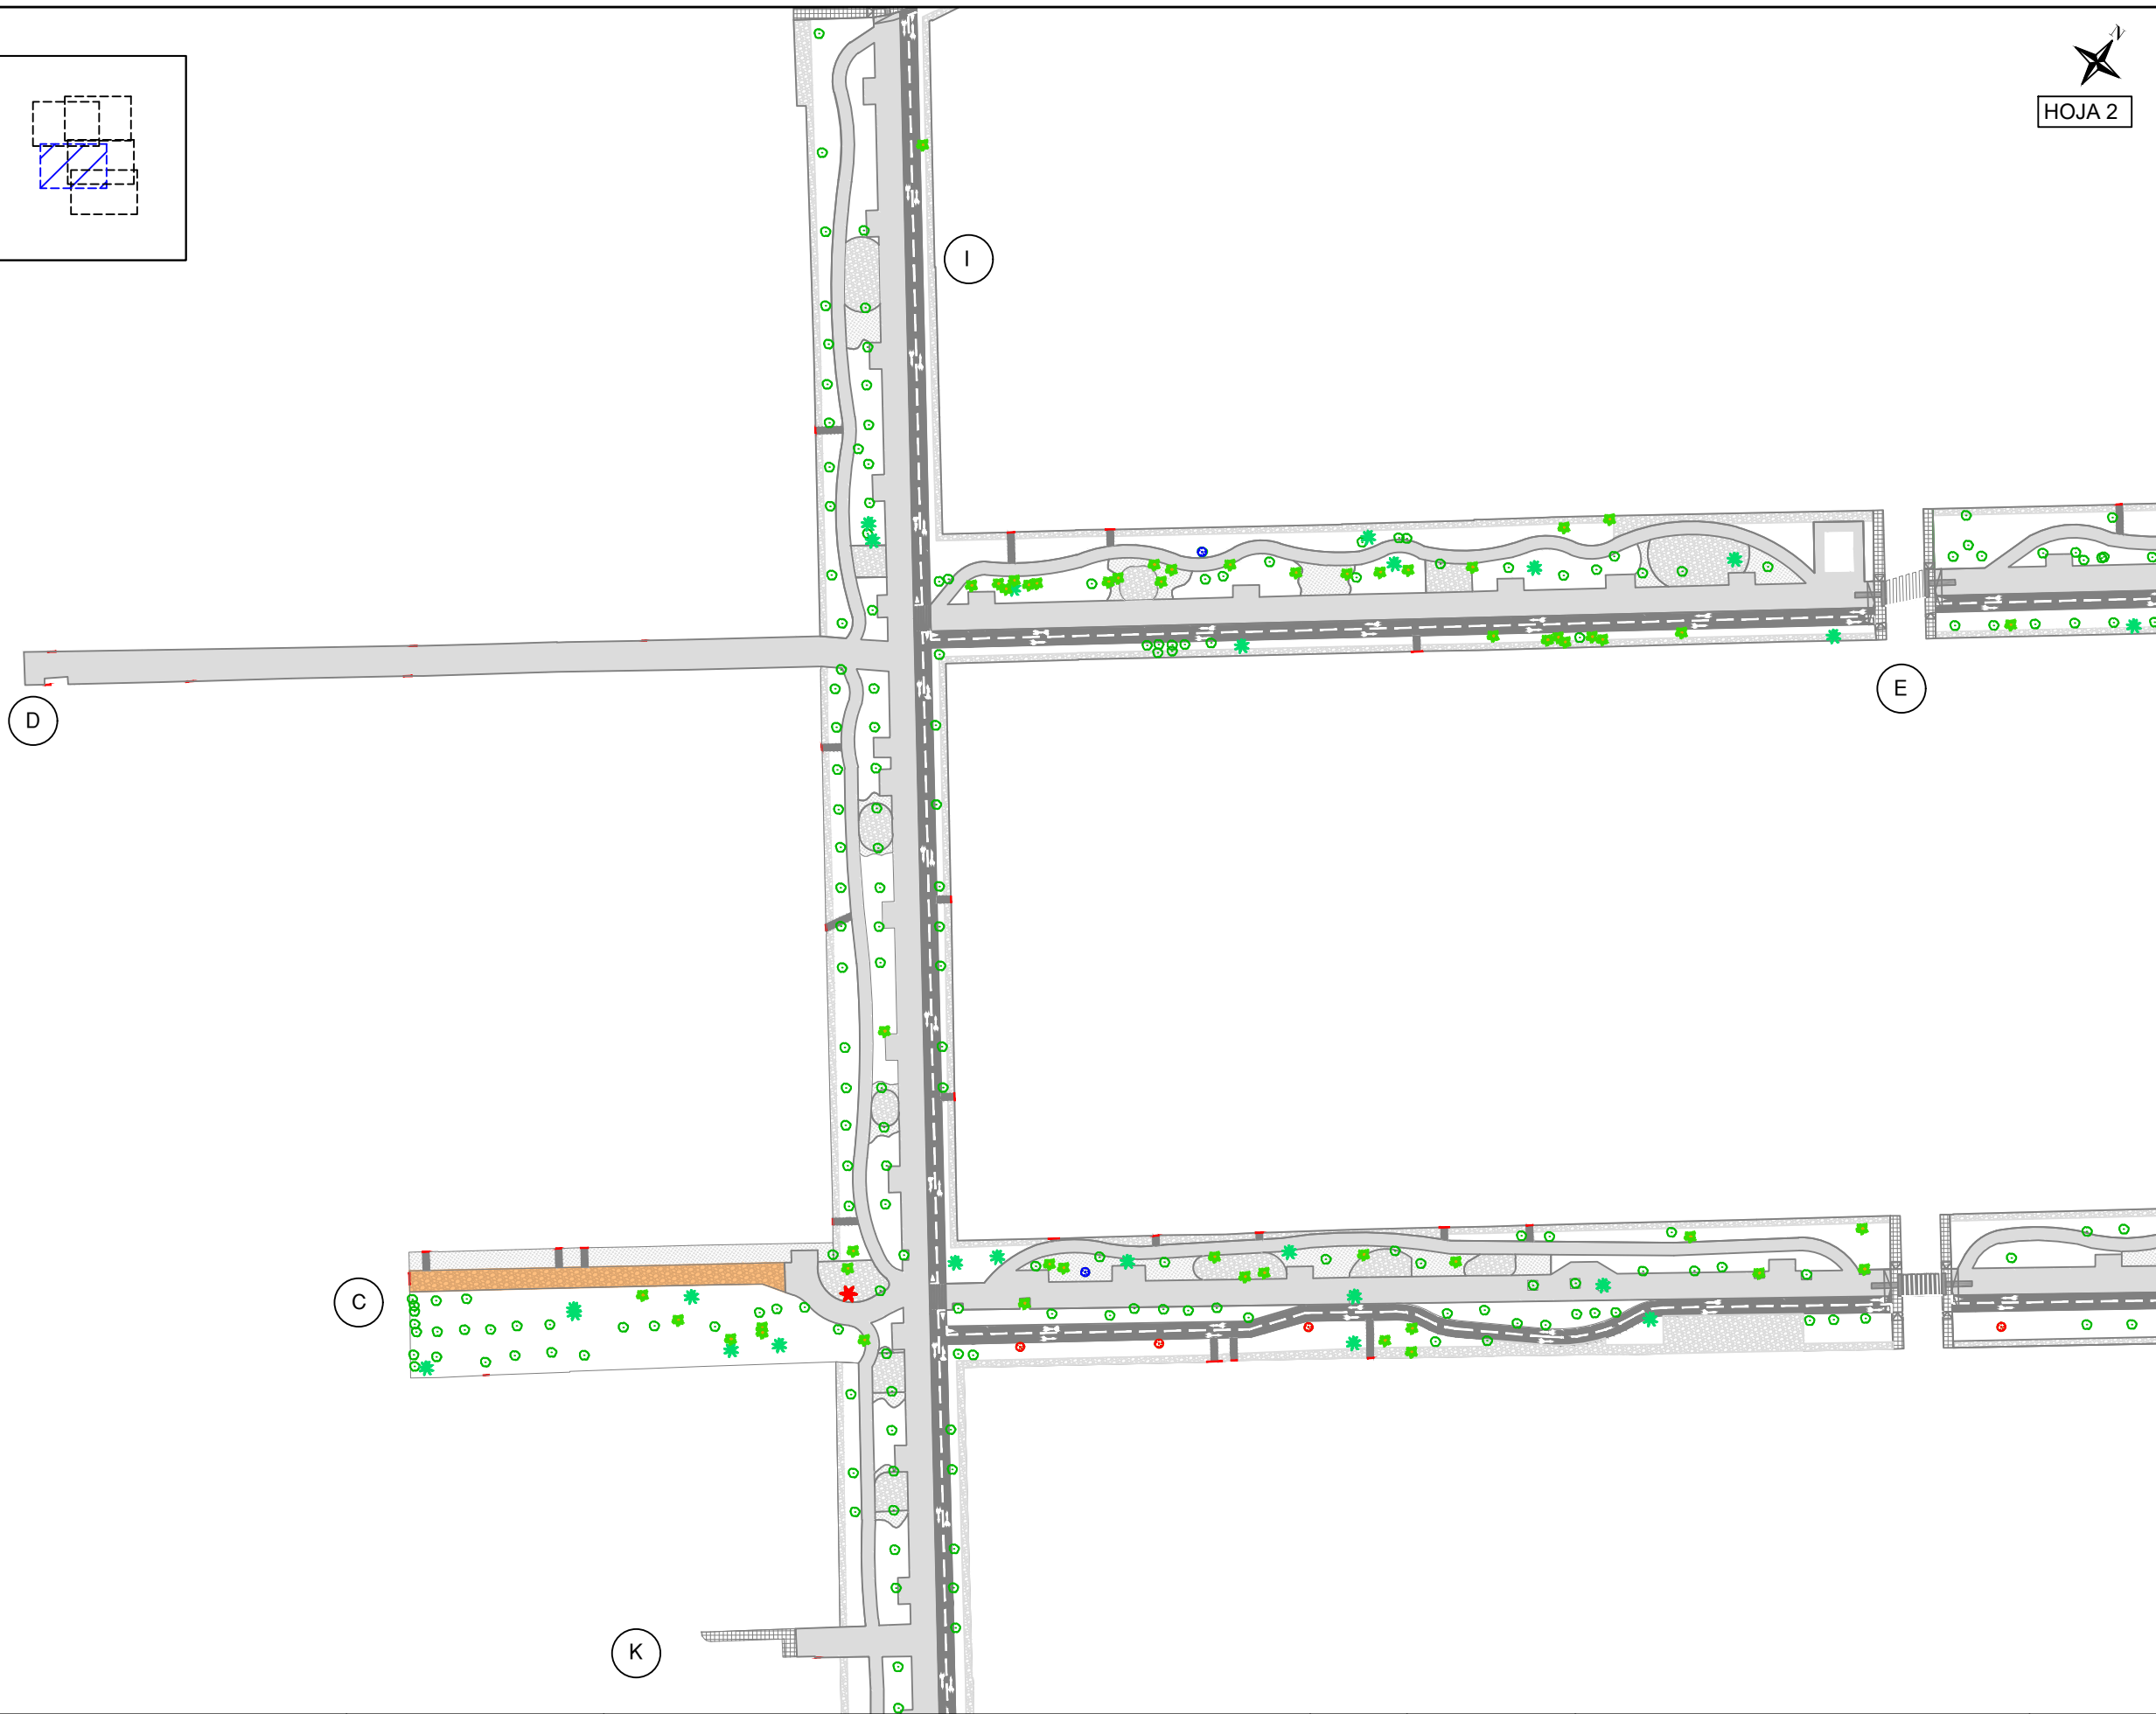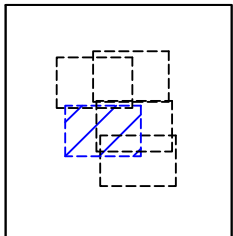

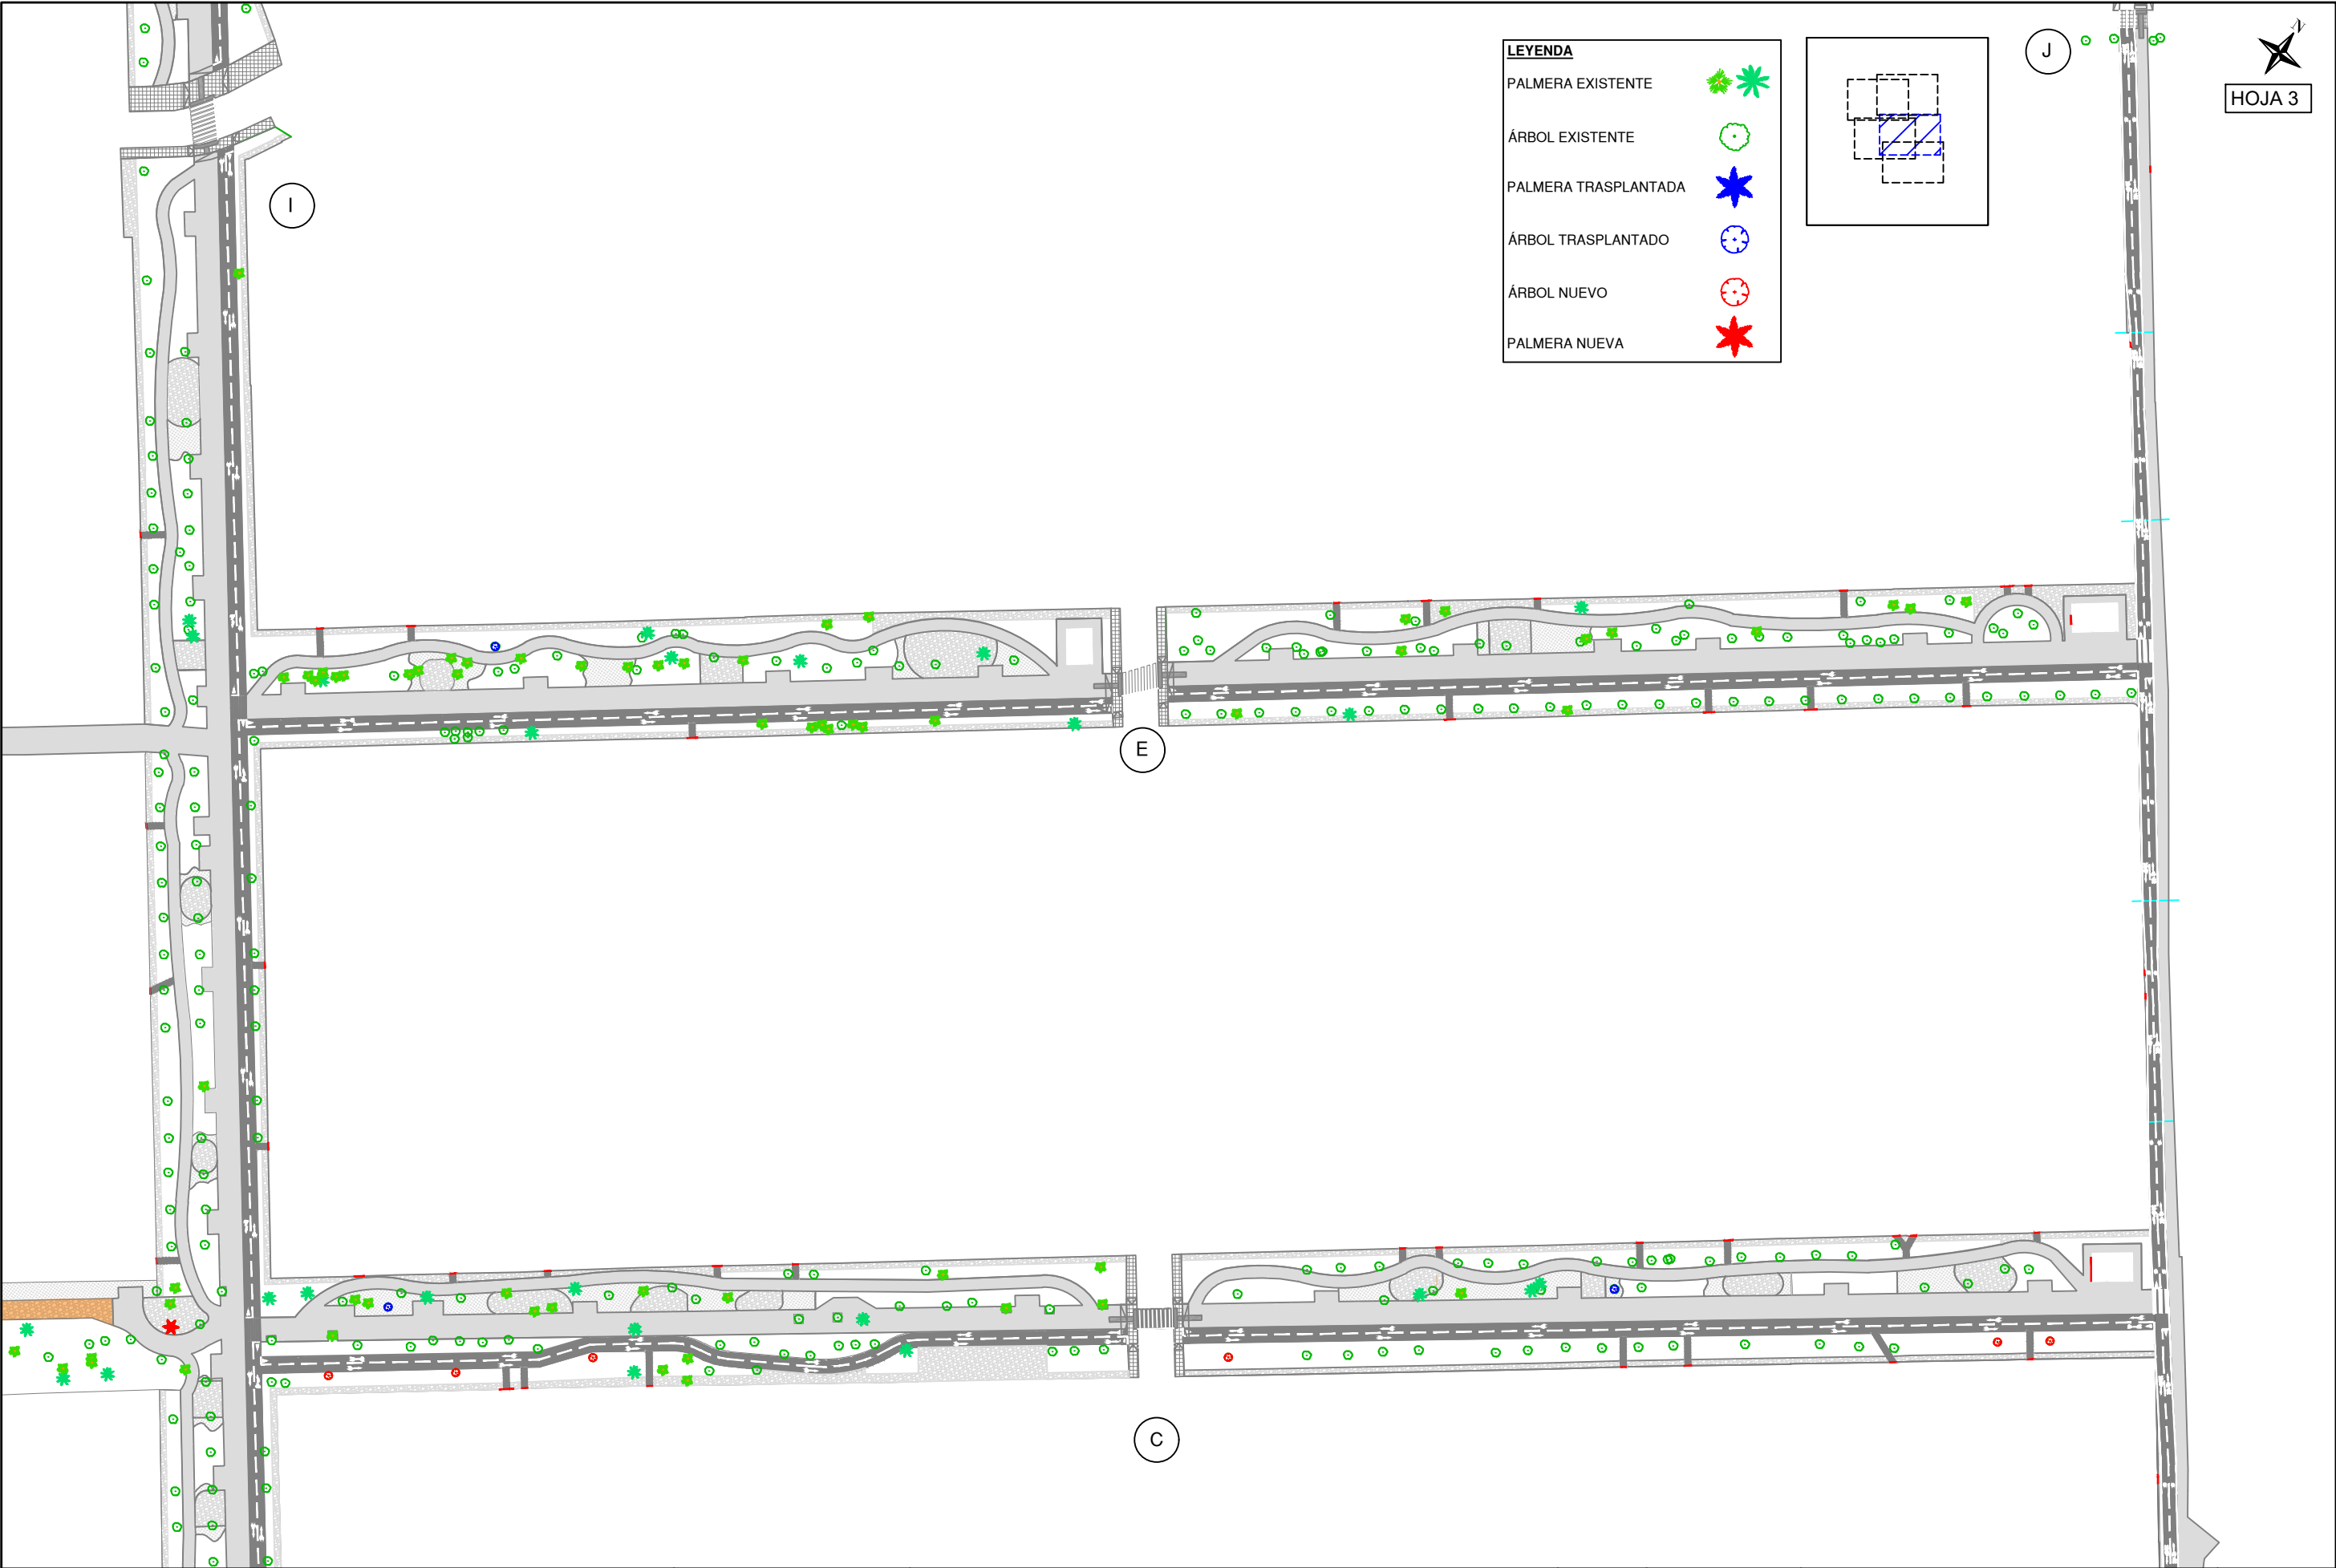

LEYENDA	
PALMERA EXISTENTE	
ÁRBOL EXISTENTE	
PALMERA TRASPLANTADA	
ÁRBOL TRASPLANTADO	
ÁRBOL NUEVO	
PALMERA NUEVA	

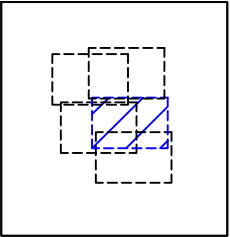

J

