



AYUNTAMIENTO DE
ROQUETAS DE MAR

PROYECTO BÁSICO Y EJECUCIÓN

REHABILITACIÓN DE ESPACIOS VERDES DEGRADADOS-ESPACIOS INTERMEDIOS II EN LA URBANIZACIÓN DE ROQUETAS DE MAR (ALMERÍA)

TOMO II



ZOFRE S.L.P.

Paseo de Almería, 27, 1ª planta,
Almería 04001, ES.

Email: zofre@zofre.es

Telf: +34-950260536



LOPEZ
DOMINGUEZ
JUAN JOSE -
75710247C

Firmado digitalmente por
LOPEZ DOMINGUEZ JUAN
JOSE - 75710247C
Fecha: 2025.03.25
08:12:24 -05'00'

MARTIN
CASTILLA
MIGUEL
ANGEL -
75266662J

Firmado digitalmente por
MARTIN CASTILLA MIGUEL
ANGEL - 75266662J
Nombre de reconocimiento
(DN): cn=ES,
serialNumber=IDCES:75266
662J, givenName=MIGUEL
ANGEL, sn=MARTIN
CASTILLA, cn=MARTIN
CASTILLA MIGUEL ANGEL -
75266662J
Fecha: 2025.03.25 09:28:39
+01'00'

DOCUMENTO Nº 2.- PLANOS

Índice de planos

1. SITUACIÓN Y EMPLAZAMIENTO
2. ÁMBITO DE ACTUACIÓN
3. SITUACIÓN ACTUAL. REPORTAJE FOTOGRÁFICO
4. DEMOLICIONES
5. PLANTA GENERAL PROYECTADA
6. PAVIMENTOS
 - 6.1. PLANTA
 - 6.2. DETALLES
7. CARRIL BICI
 - 7.1. PLANTA
 - 7.2. DETALLES
8. ACOTACIONES Y COTAS
9. JARDINERÍA
 - 9.1. PLANTA SUPERFICIES INERTES
 - 9.2. PLANTA VEGETACIÓN DE BAJO PORTE
 - 9.3. PLANTA VEGETACIÓN DE GRAN PORTE
10. ABASTECIMIENTO Y RIEGO
 - 10.1. PLANTA
 - 10.2. DETALLES
11. ALUMBRADO
 - 11.1. PLANTA
 - 11.2. DETALLES
12. MOBILIARIO Y EQUIPAMIENTO
 - 12.1. ZONA DEPORTIVA
 - 12.1.1. PLANTA
 - 12.1.2. DETALLES
 - 12.2. MOBILIARIO URBANO
 - 12.2.1. PLANTA
 - 12.2.2. DETALLES
 - 12.3. ZONA CANINA
 - 12.3.1. PLANTA
 - 12.3.2. DETALLES
13. SEÑALIZACIÓN Y CARTELERÍA
 - 13.1.1. VIALES. PLANTA
 - 13.1.2. INDICADORES DE DIRECCIÓN. PLANTA
 - 13.2. DETALLES
14. SECCIONES TIPO Y DETALLES




SITUACIÓN S/E



LEYENDA

ÁMBITO DE ACTUACIÓN

EMPLAZAMIENTO 1/15000

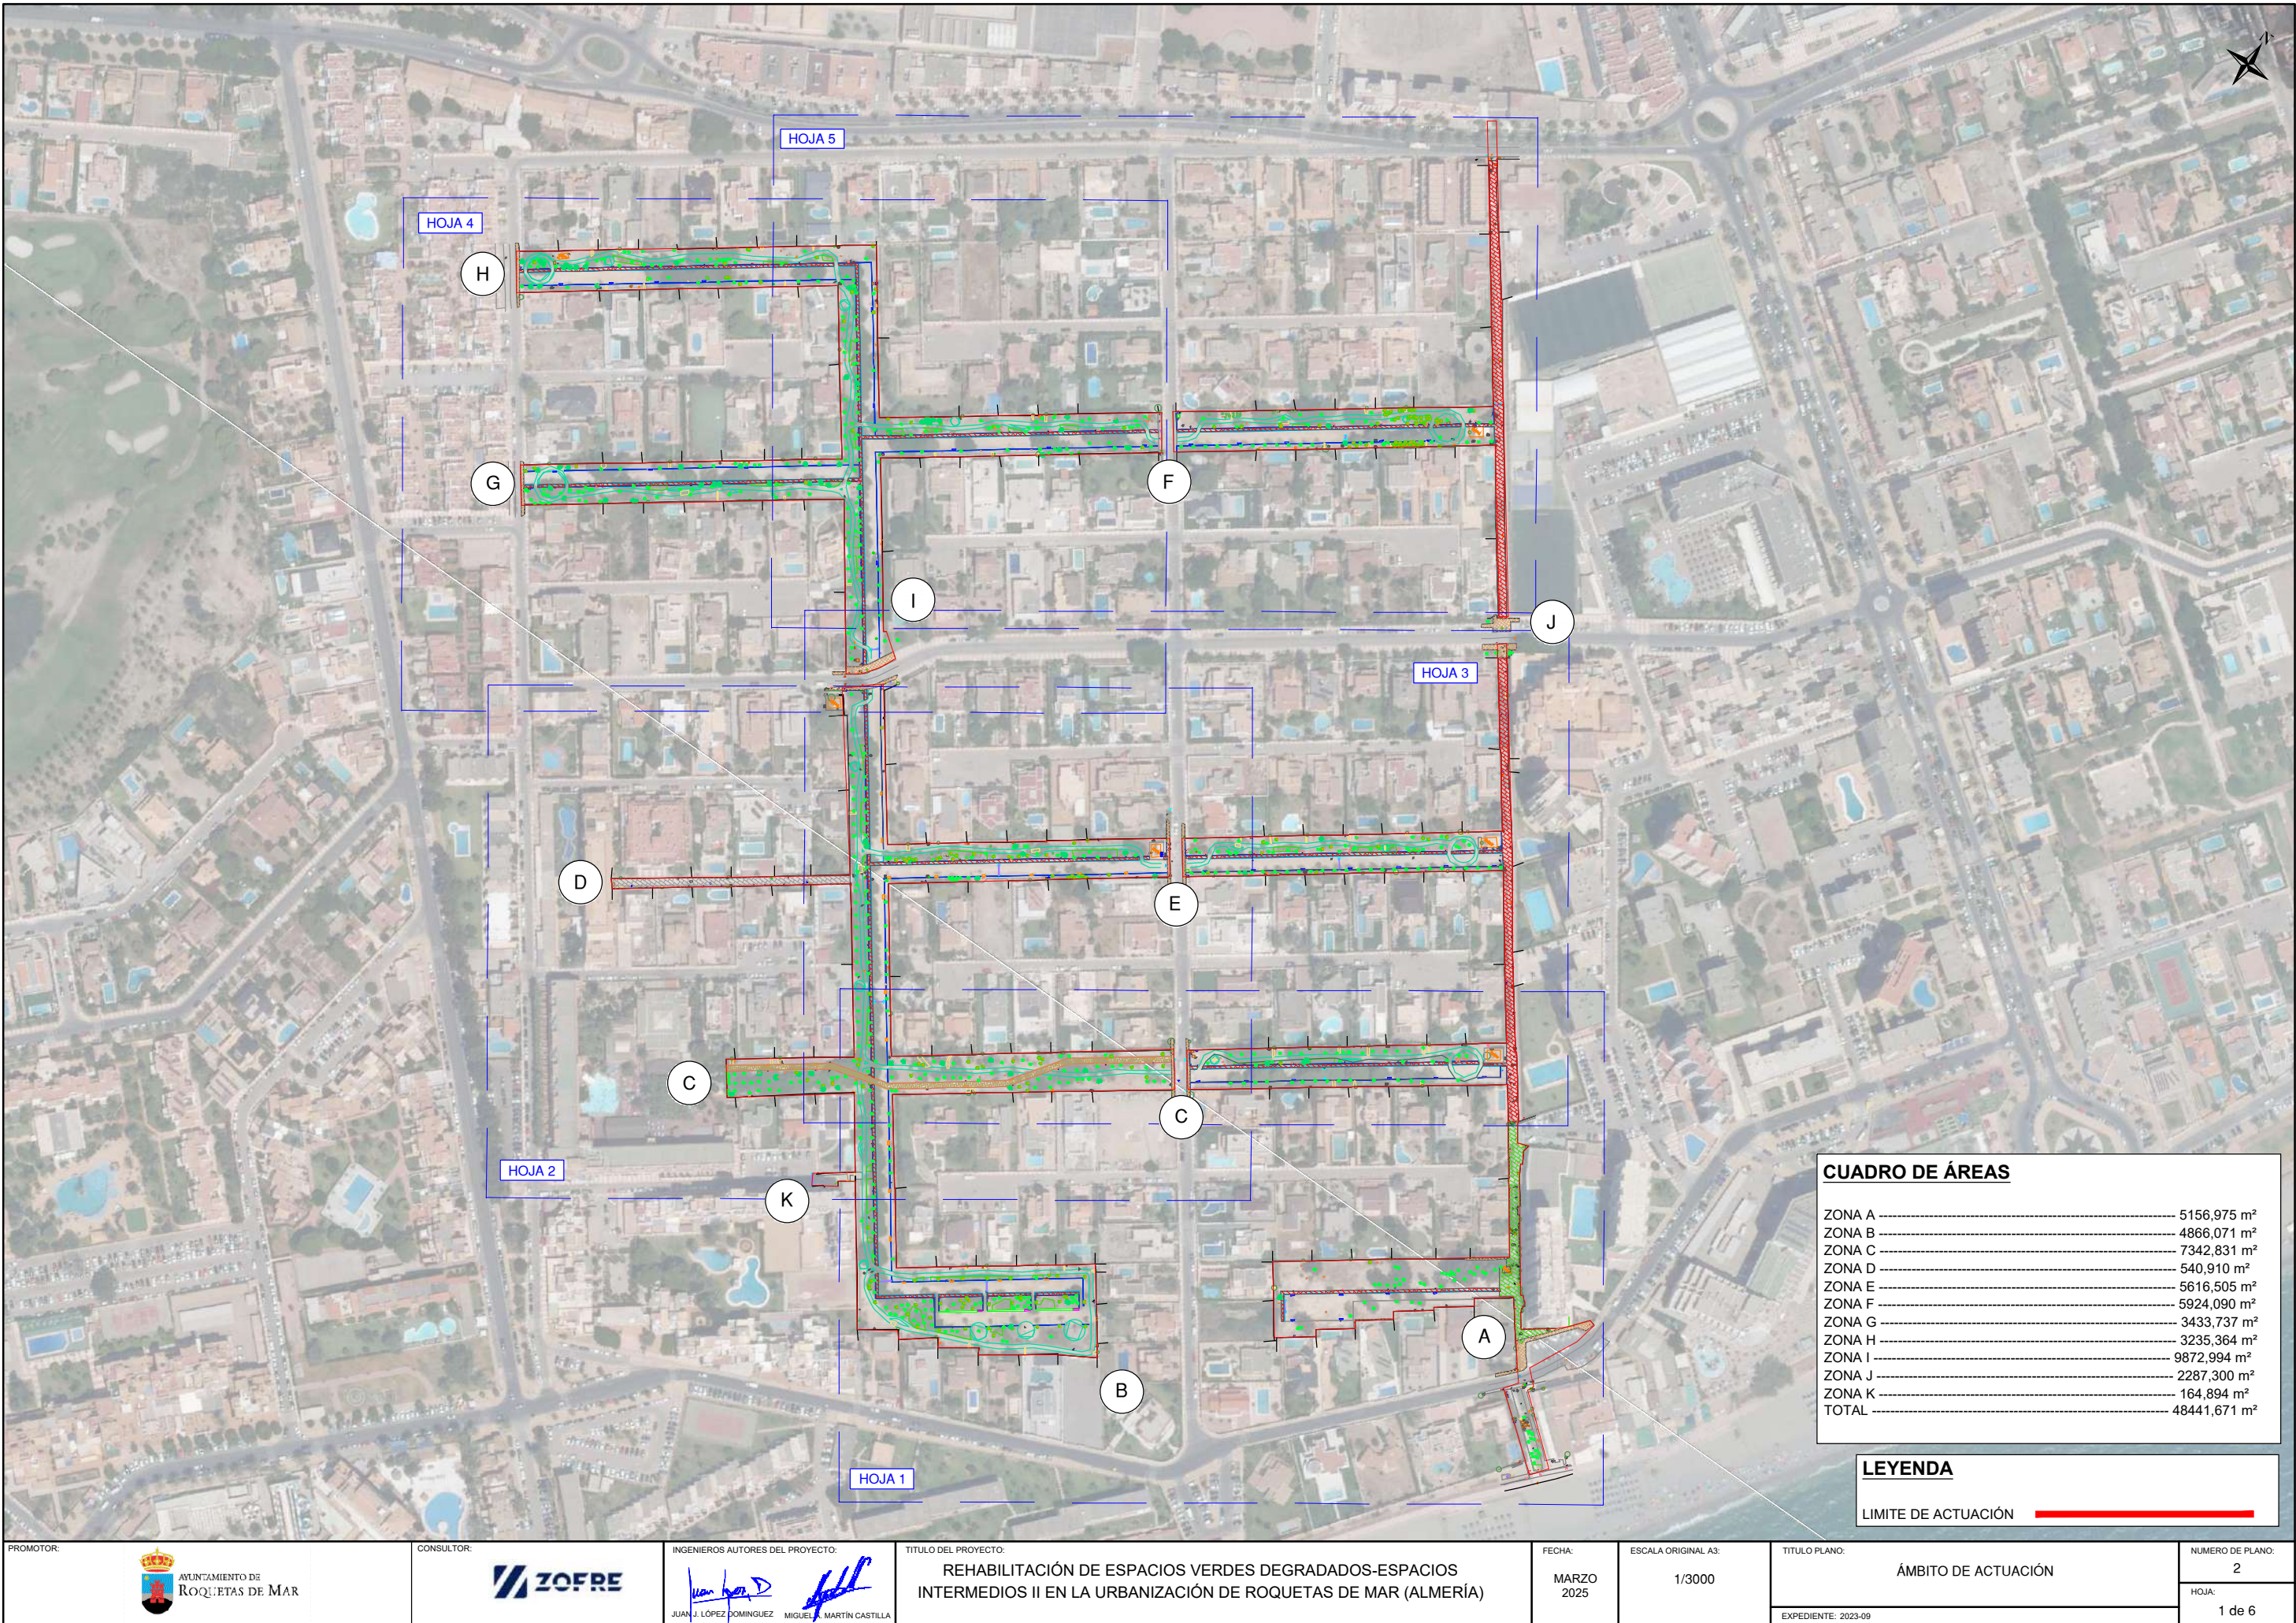

CUADRO DE ÁREAS	
ZONA A	5156,975 m²
ZONA B	4866,071 m²
ZONA C	7342,831 m²
ZONA D	540,910 m²
ZONA E	5616,505 m²
ZONA F	5924,090 m²
ZONA G	3433,737 m²
ZONA H	3235,364 m²
ZONA I	9872,994 m²
ZONA J	2287,300 m²
ZONA K	164,894 m²
TOTAL	48441,671 m²


LEYENDA

LÍMITE DE ACTUACIÓN




LEYENDA


ACERADO ADOQUÍN	
ACERADO BALDOSA	
ACERADO PIEDRA Y HORMIGÓN	
ACERADO HORMIGÓN PINTADO	
ACERADO HORMIGÓN	
BORDILLO JARDINERO	
BORDILLO ALTO	
BORDILLO PLANO	
BANCO 2,00x0,60m. MADERA/MADERA	
BANCO 1,80x0,75m. MADERA/MADERA	
BANCO 3,00x0,75m.MADERA/MADERA	
BANCO PIEDRA	
TOCÓN	
ÁRBOL	
LUMINARIA	
IMBORNAL EXISTENTE	

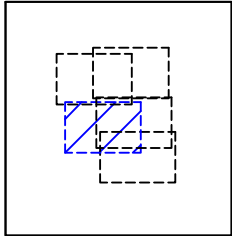


LEYENDA

LIMITE DE ACTUACIÓN 

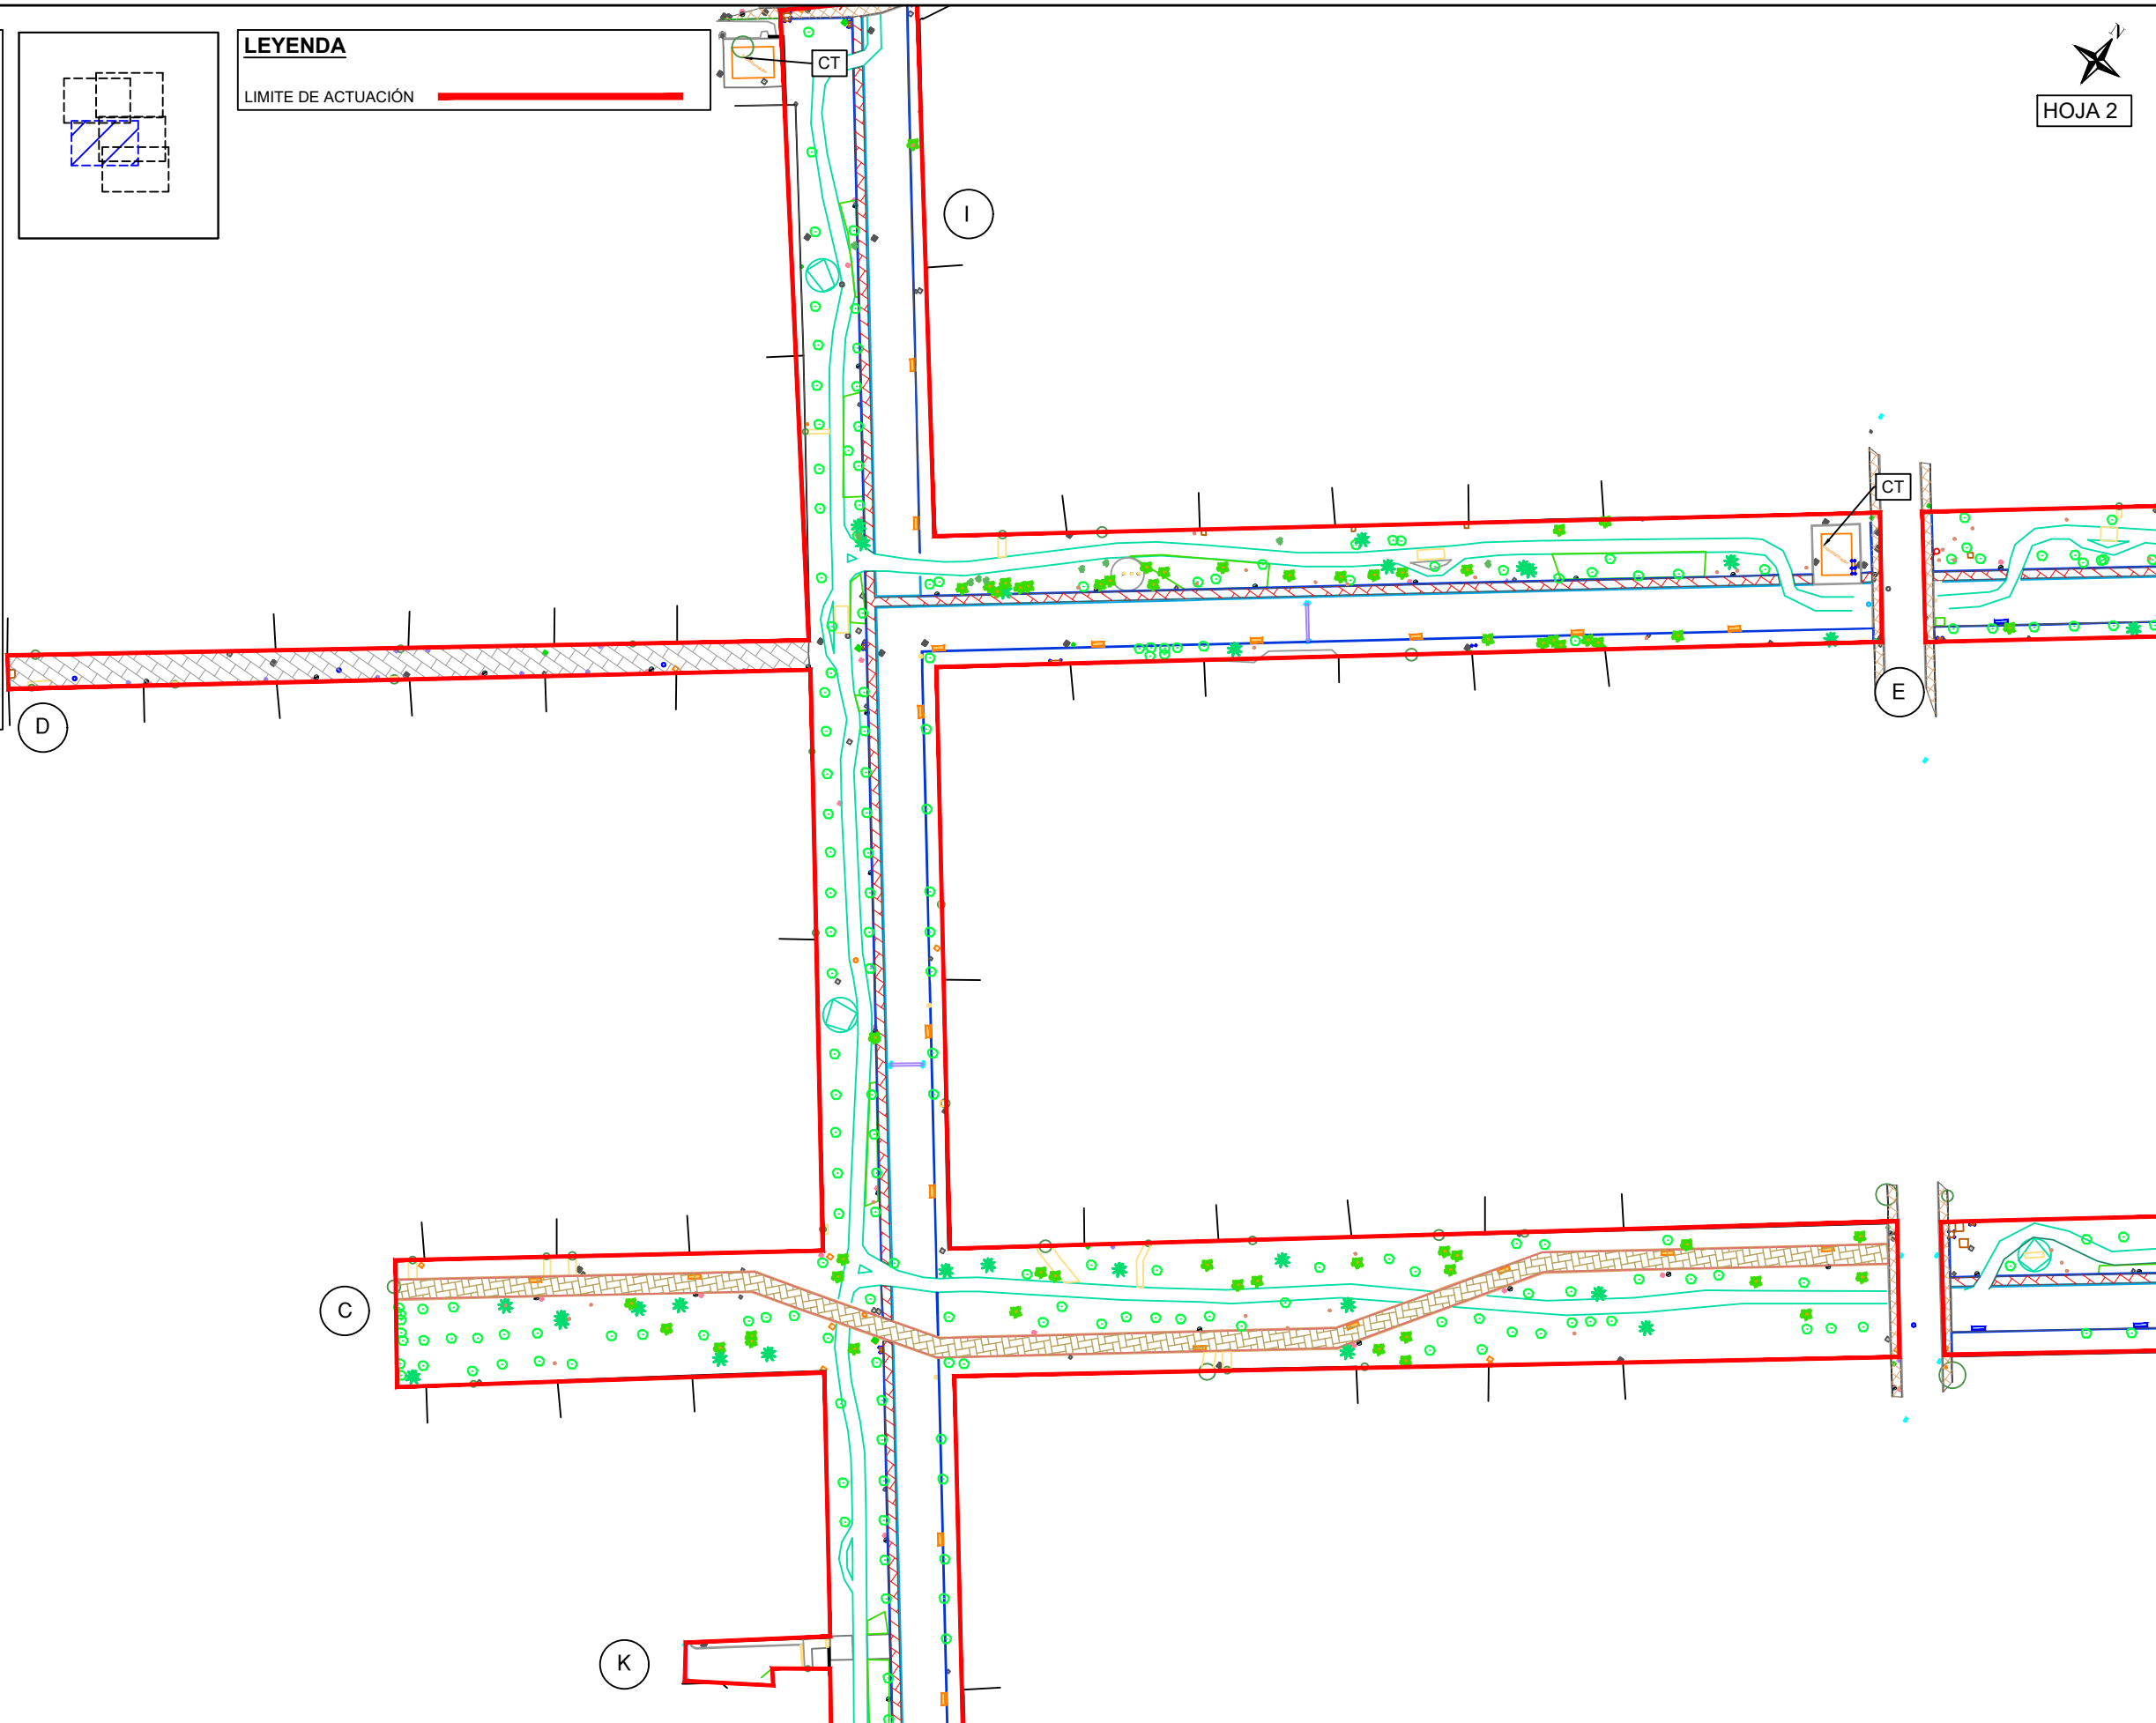


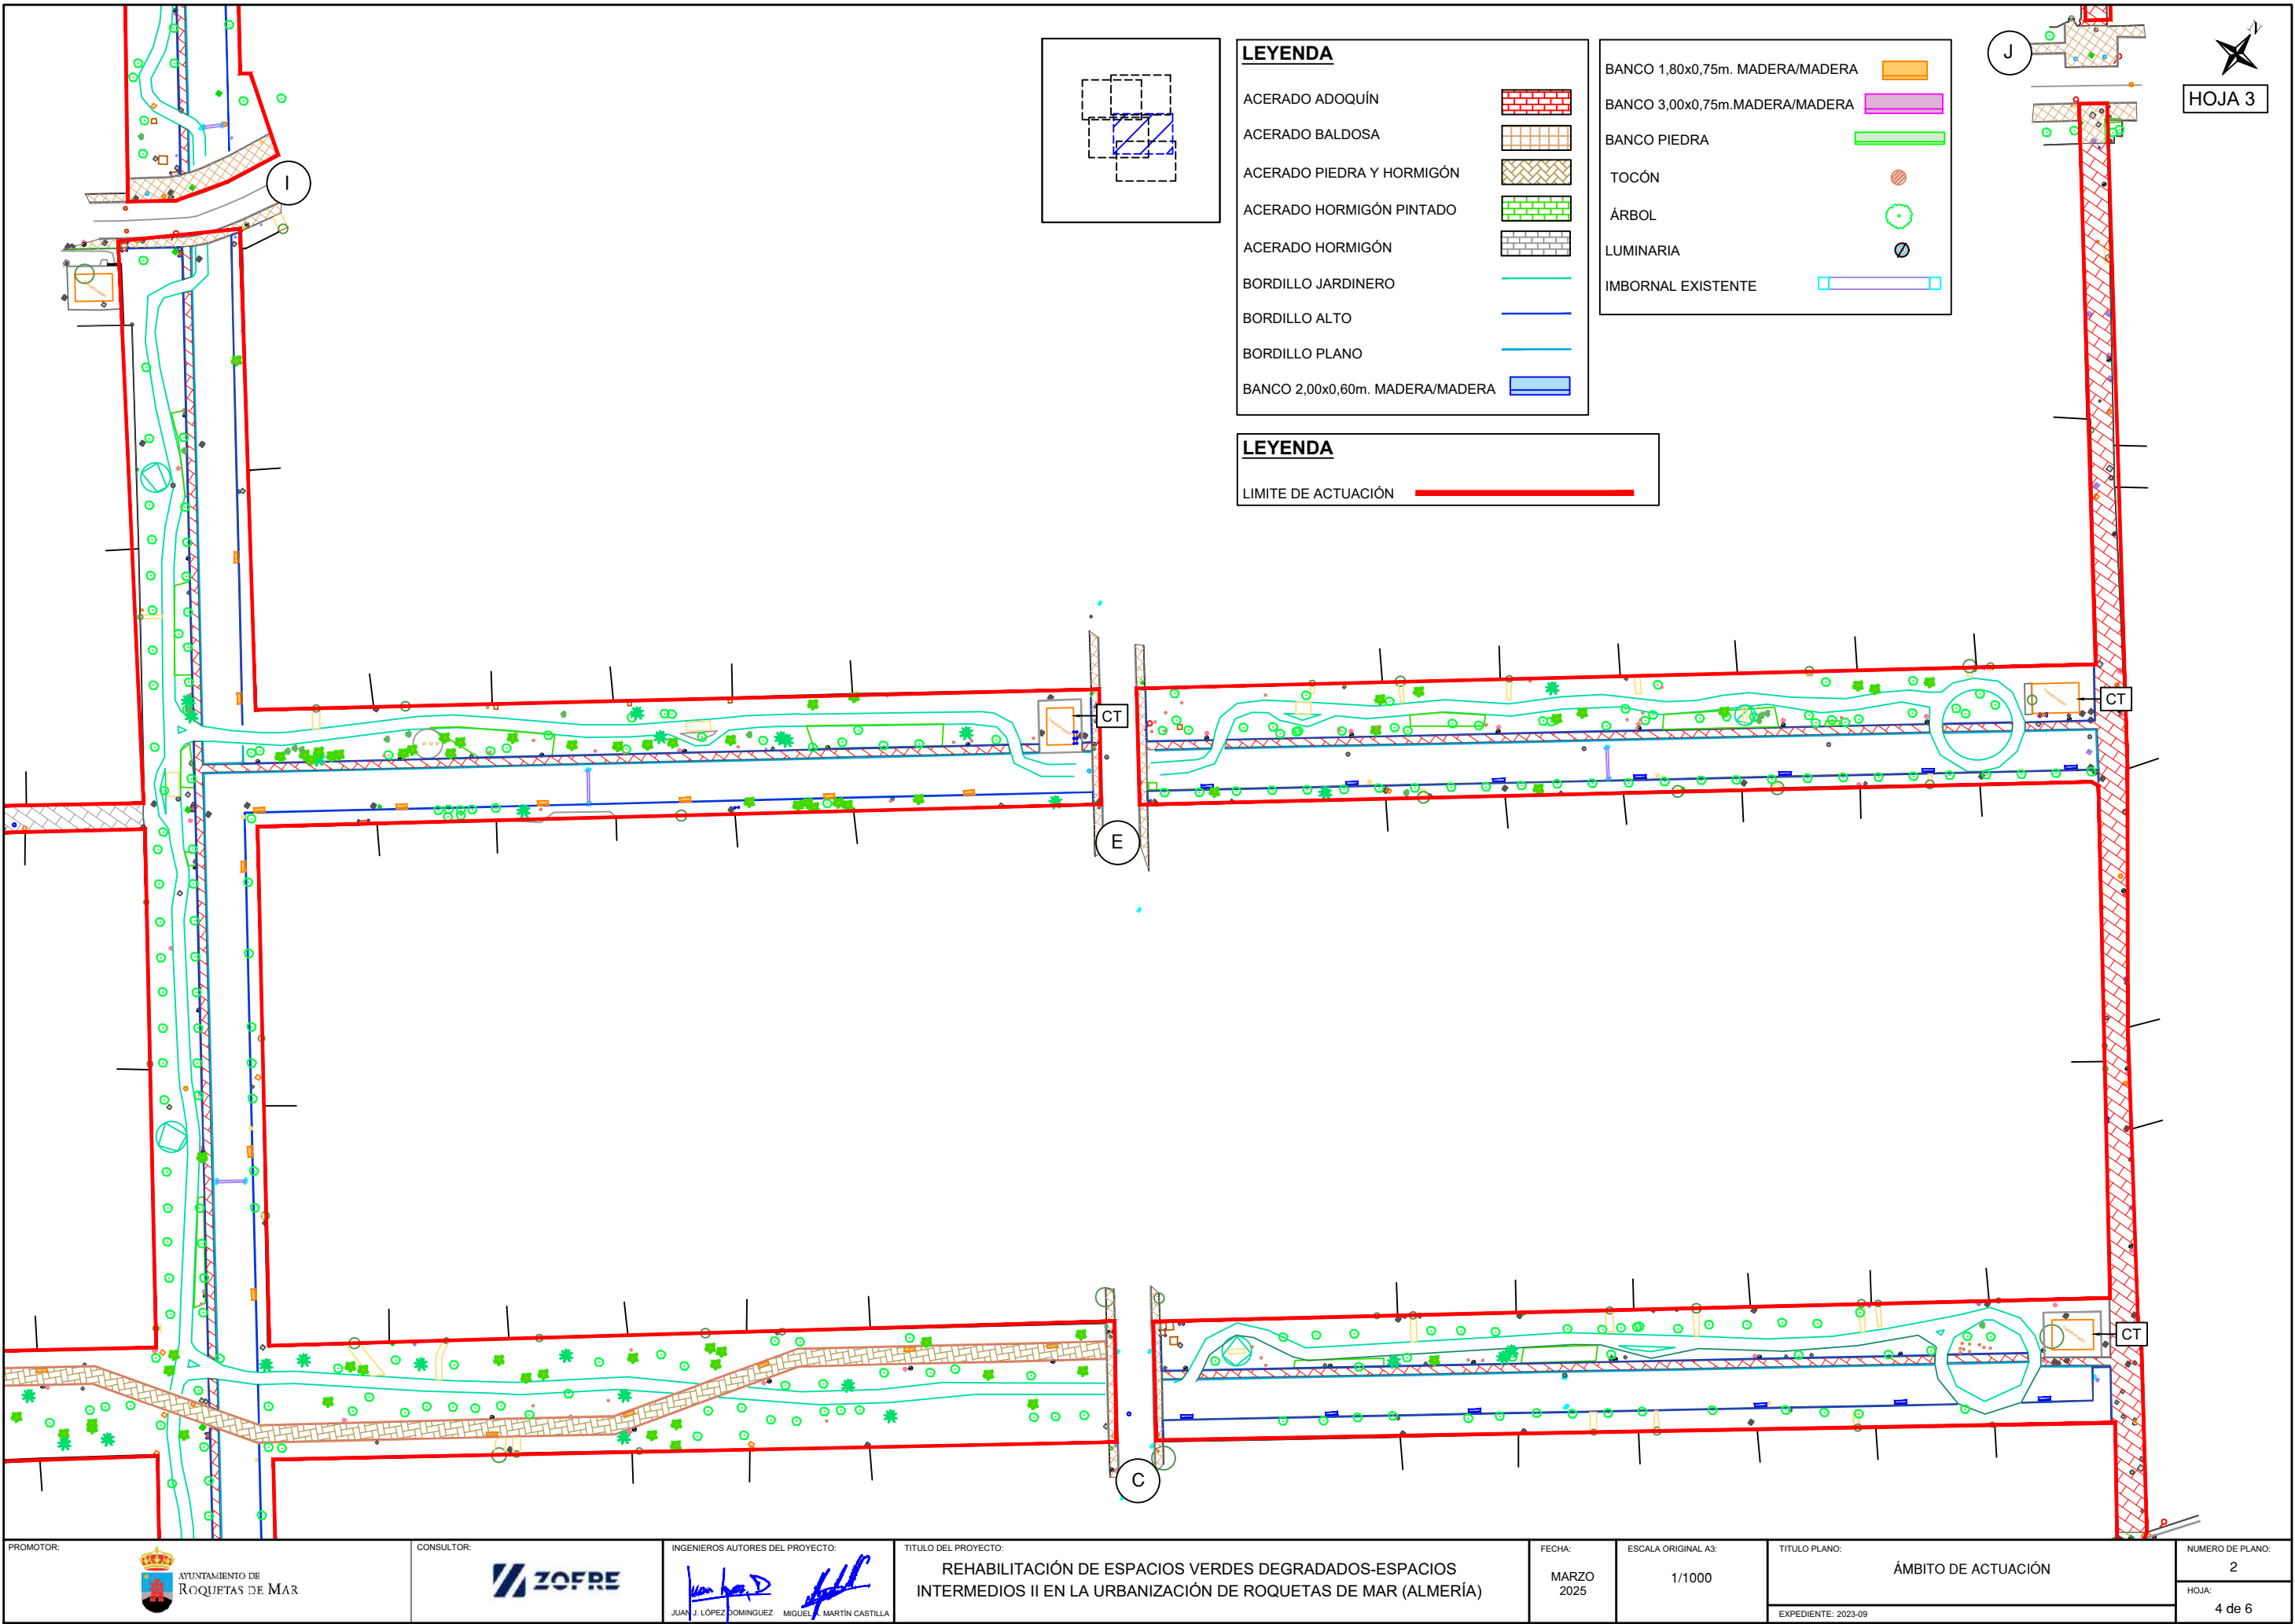

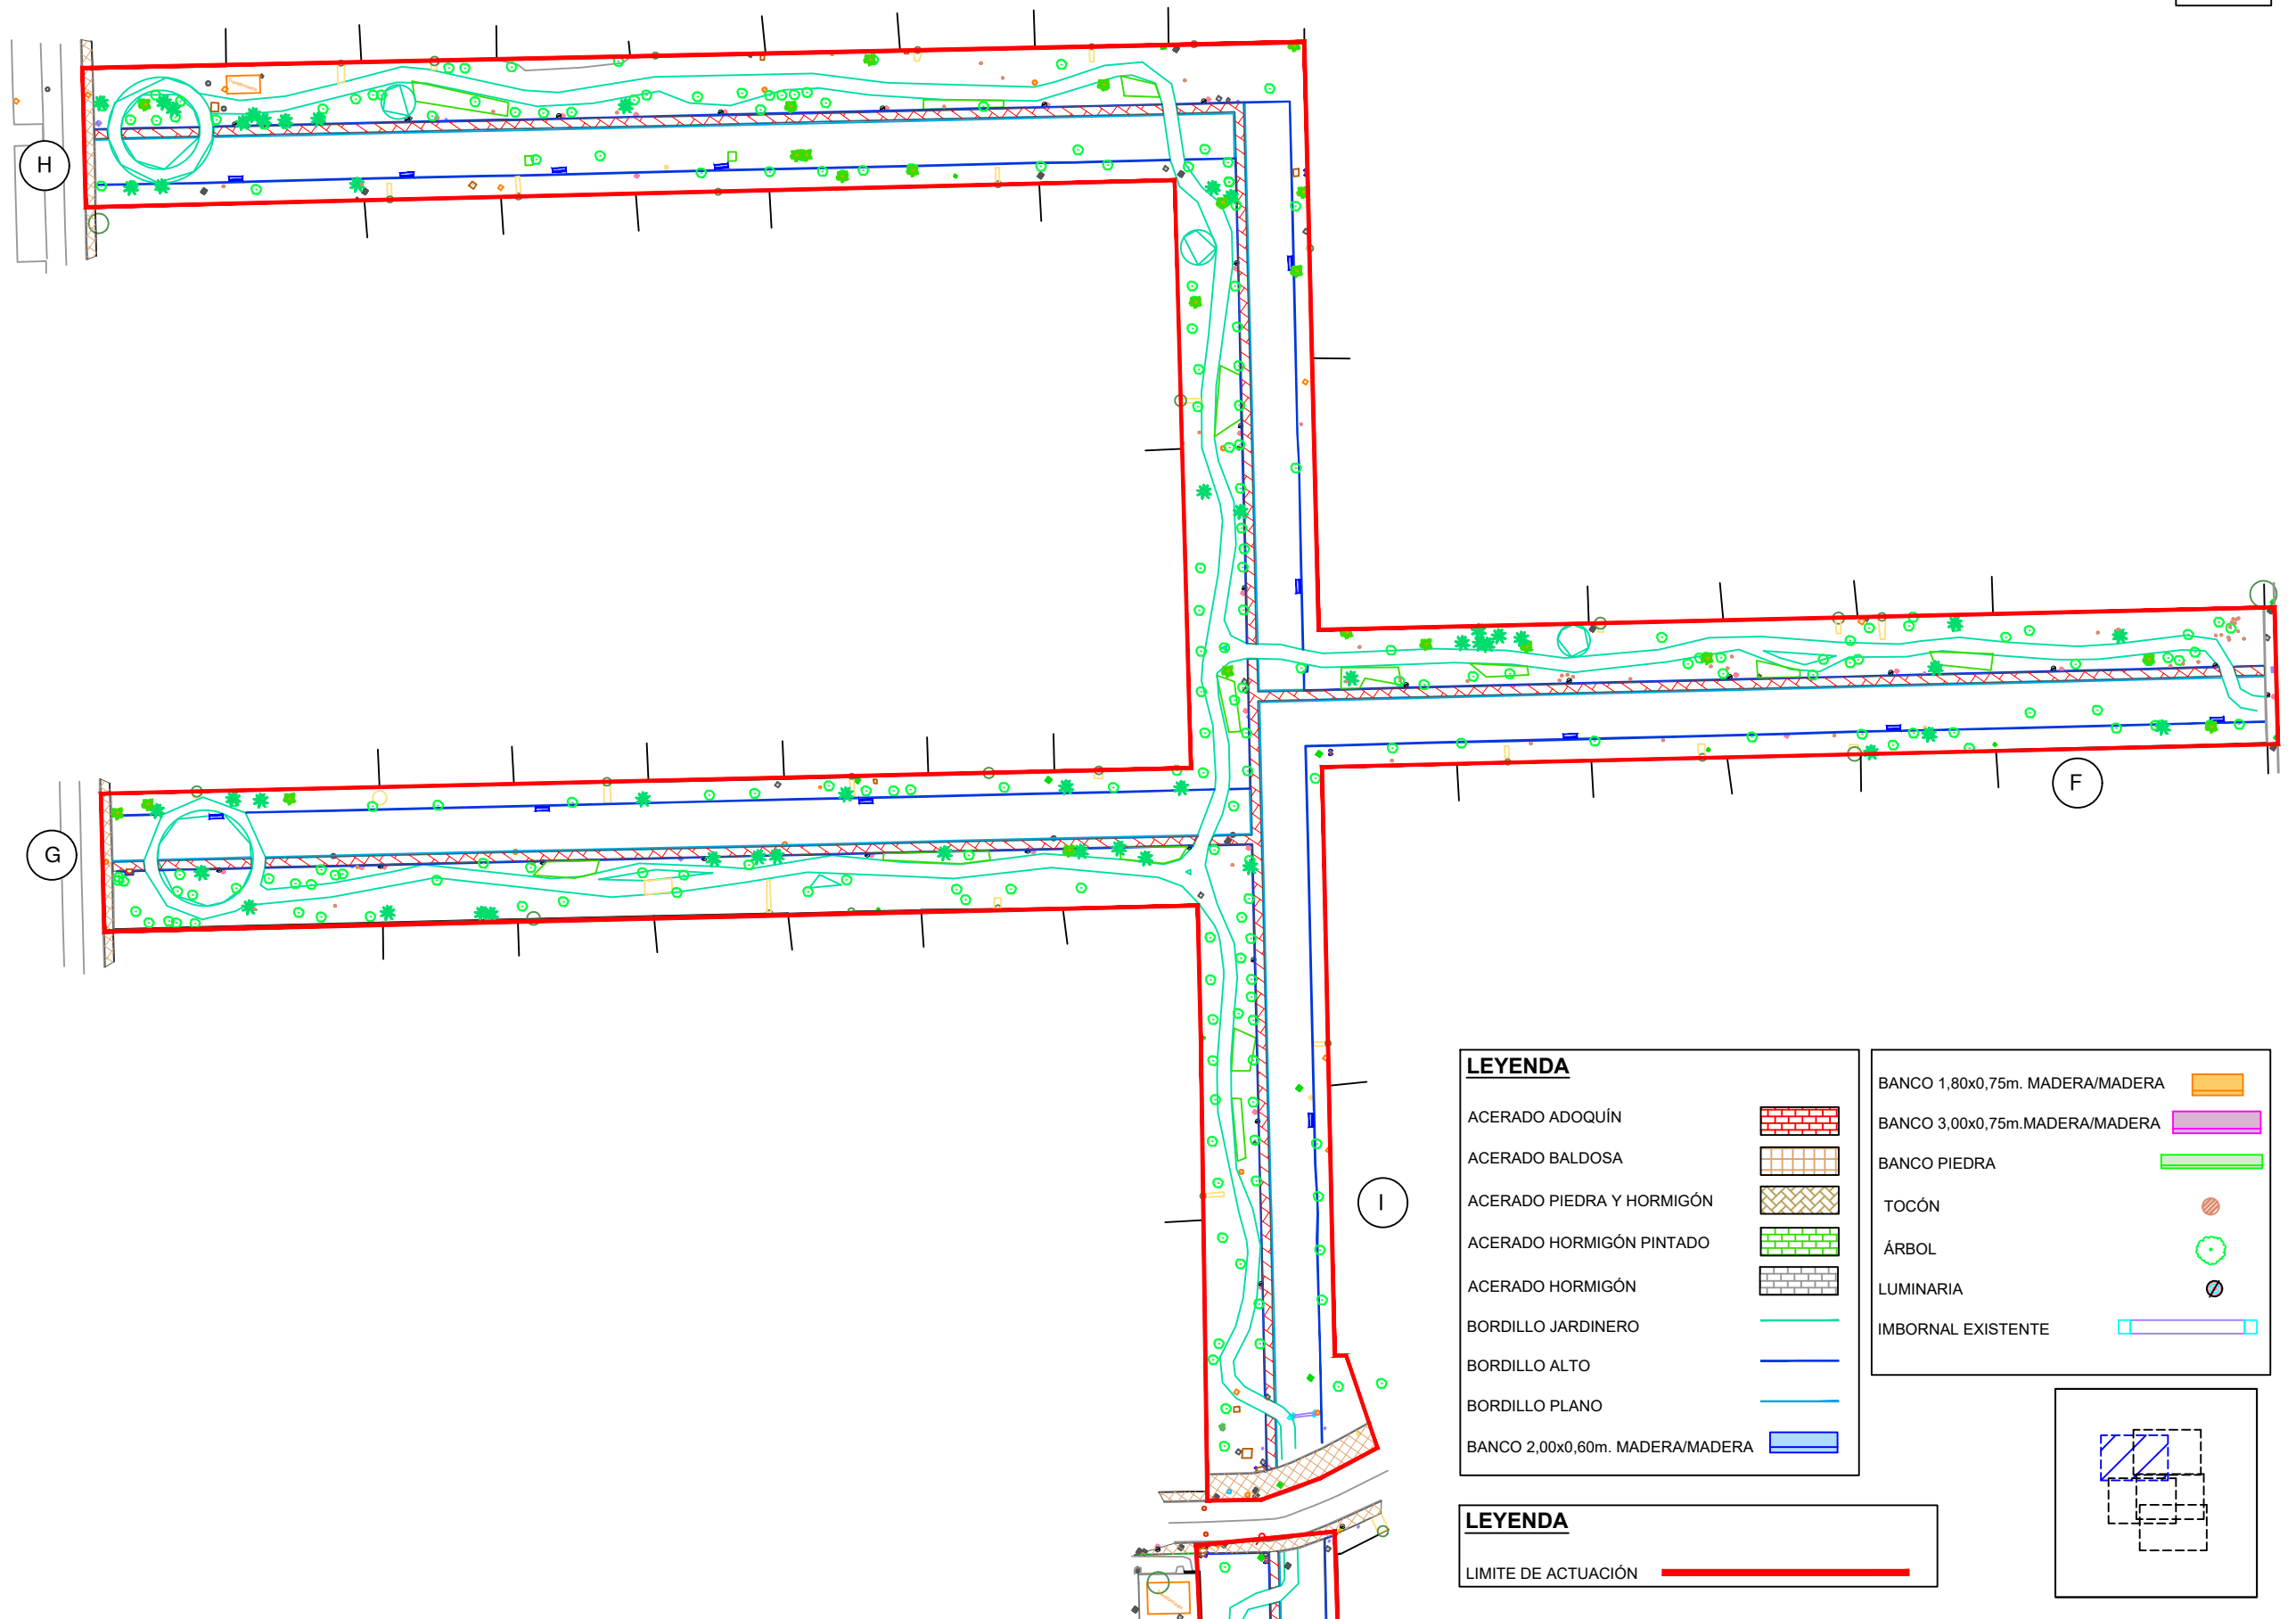

LEYENDA	
ACERADO ADOQUÍN	
ACERADO BALDOSA	
ACERADO PIEDRA Y HORMIGÓN	
ACERADO HORMIGÓN PINTADO	
ACERADO HORMIGÓN	
BORDILLO JARDINERO	
BORDILLO ALTO	
BORDILLO PLANO	
BANCO 2,00x0,60m. MADERA/MADERA	
BANCO 1,80x0,75m. MADERA/MADERA	
BANCO 3,00x0,75m.MADERA/MADERA	
BANCO PIEDRA	
TOCÓN	
ÁRBOL	
LUMINARIA	
IMBORNAL EXISTENTE	

LEYENDA	
LIMITE DE ACTUACIÓN	

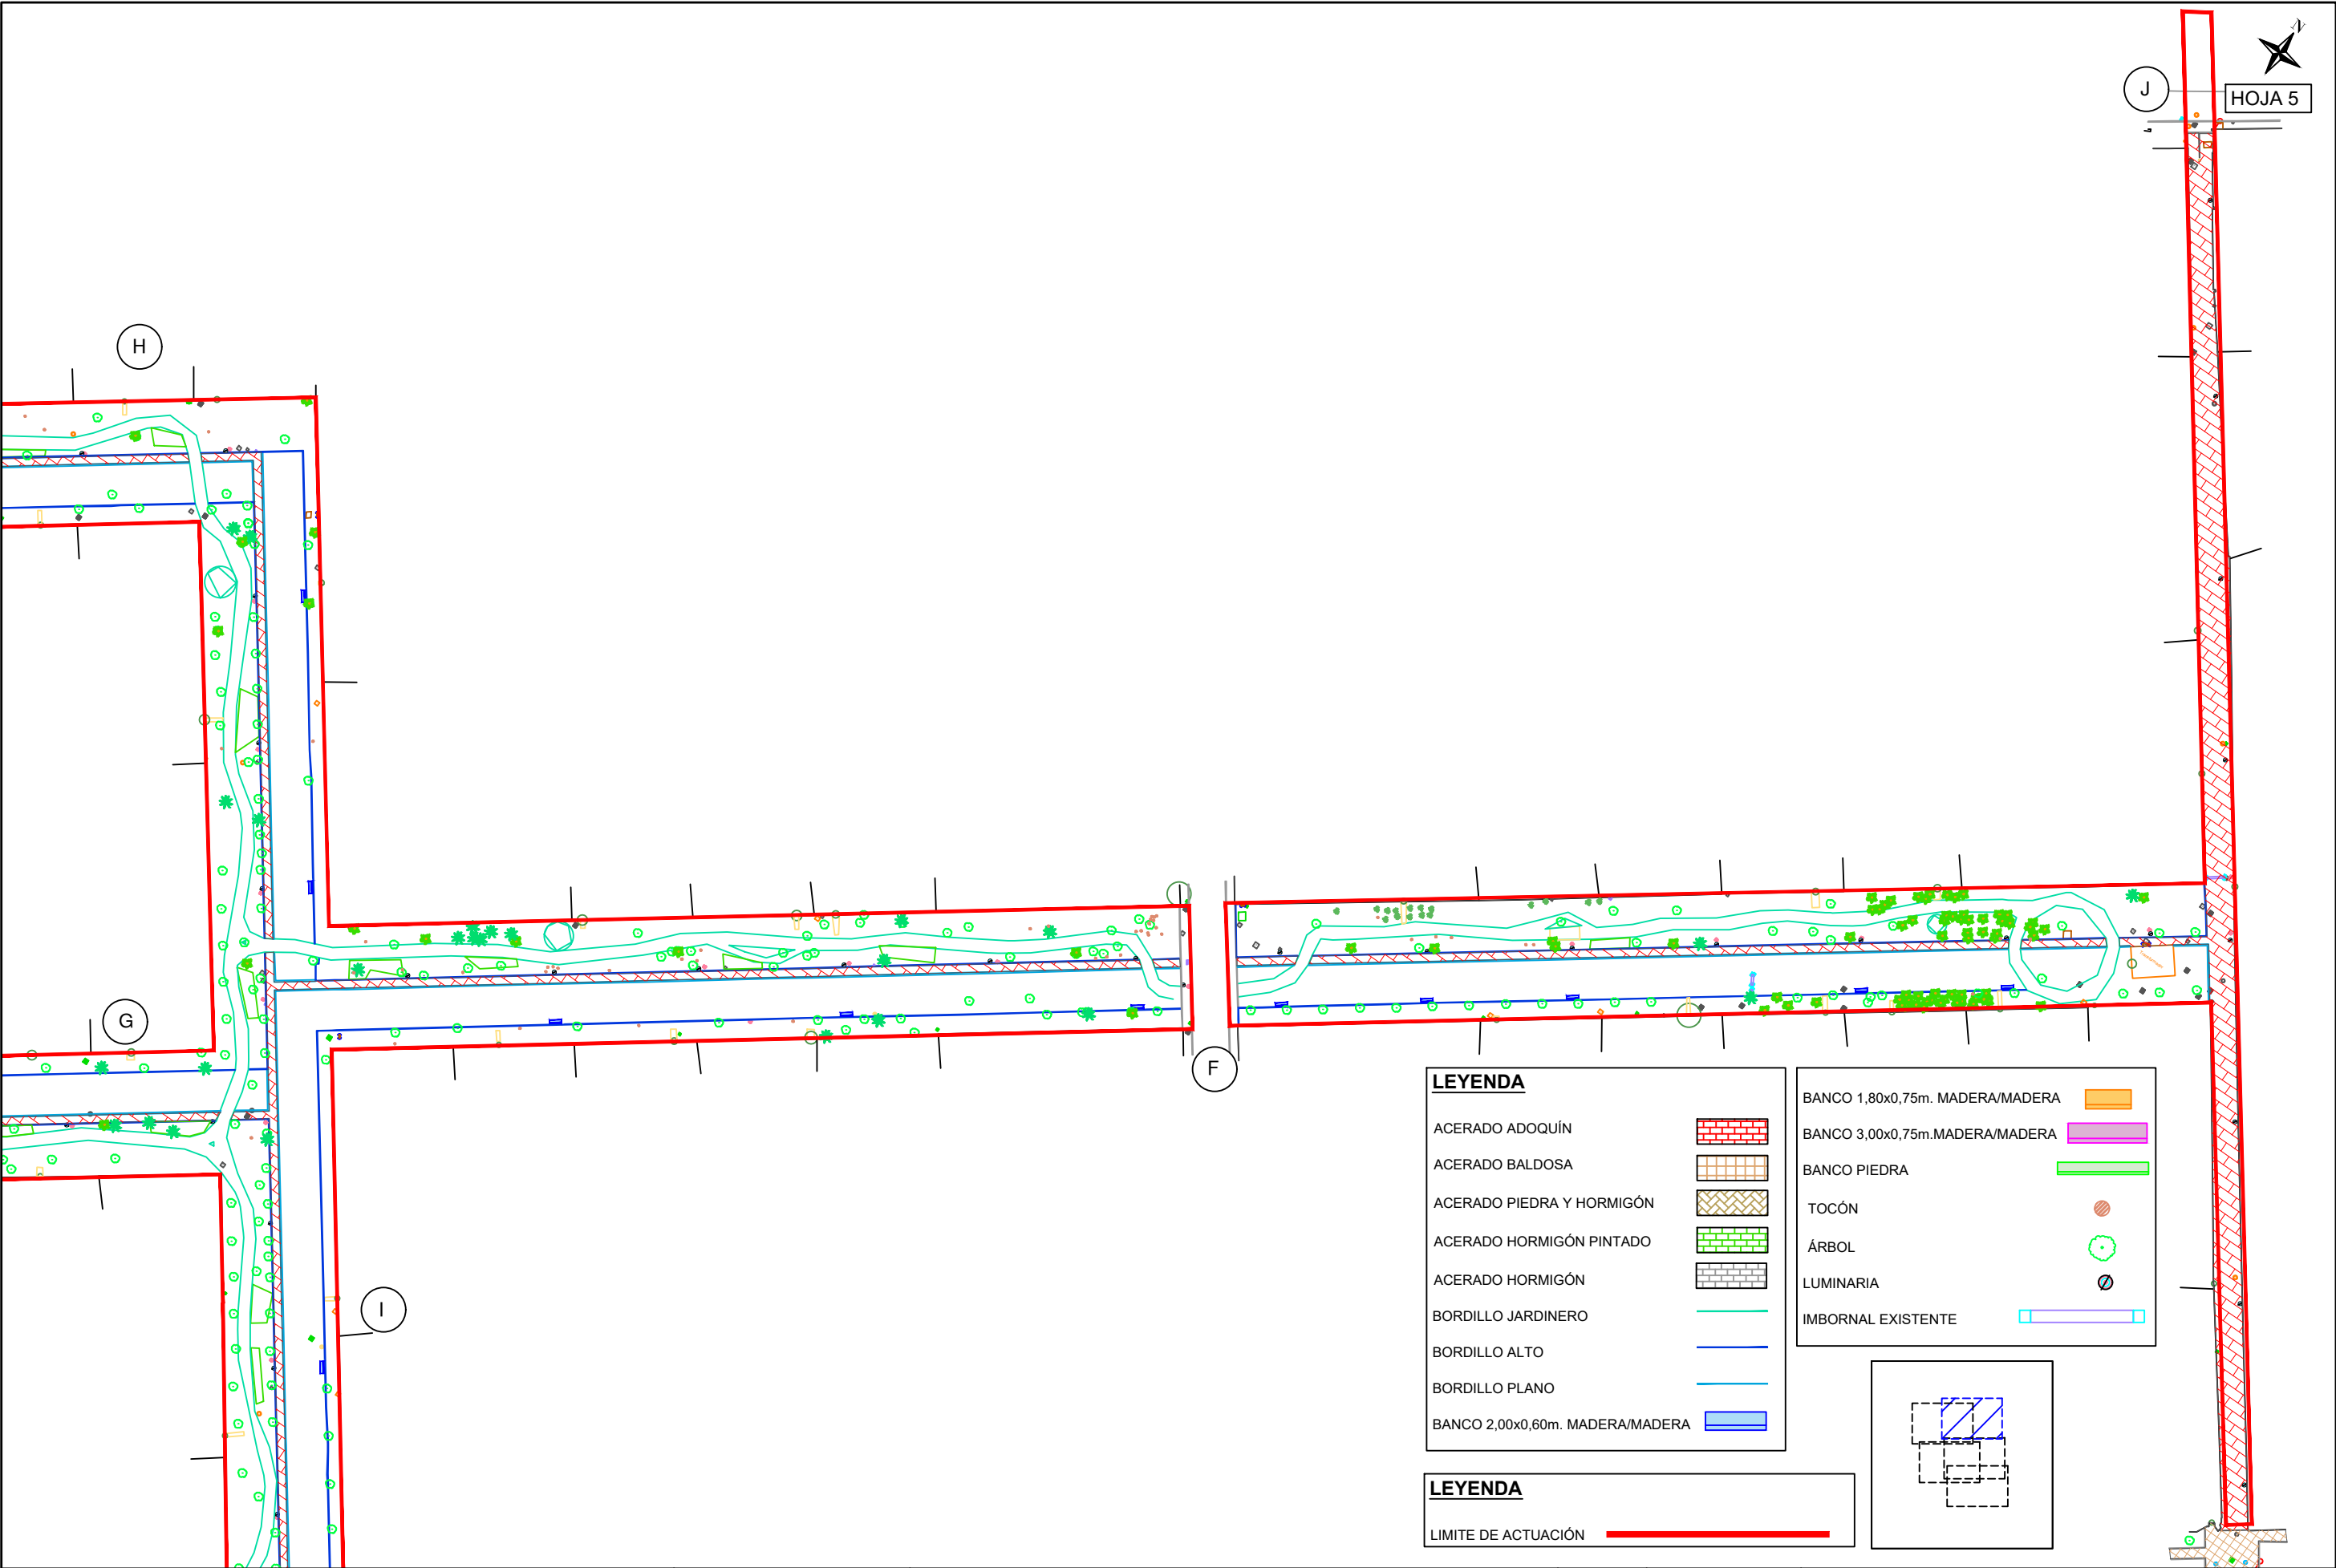



A



B



C



D



E



F



G



I



H



I




K



J







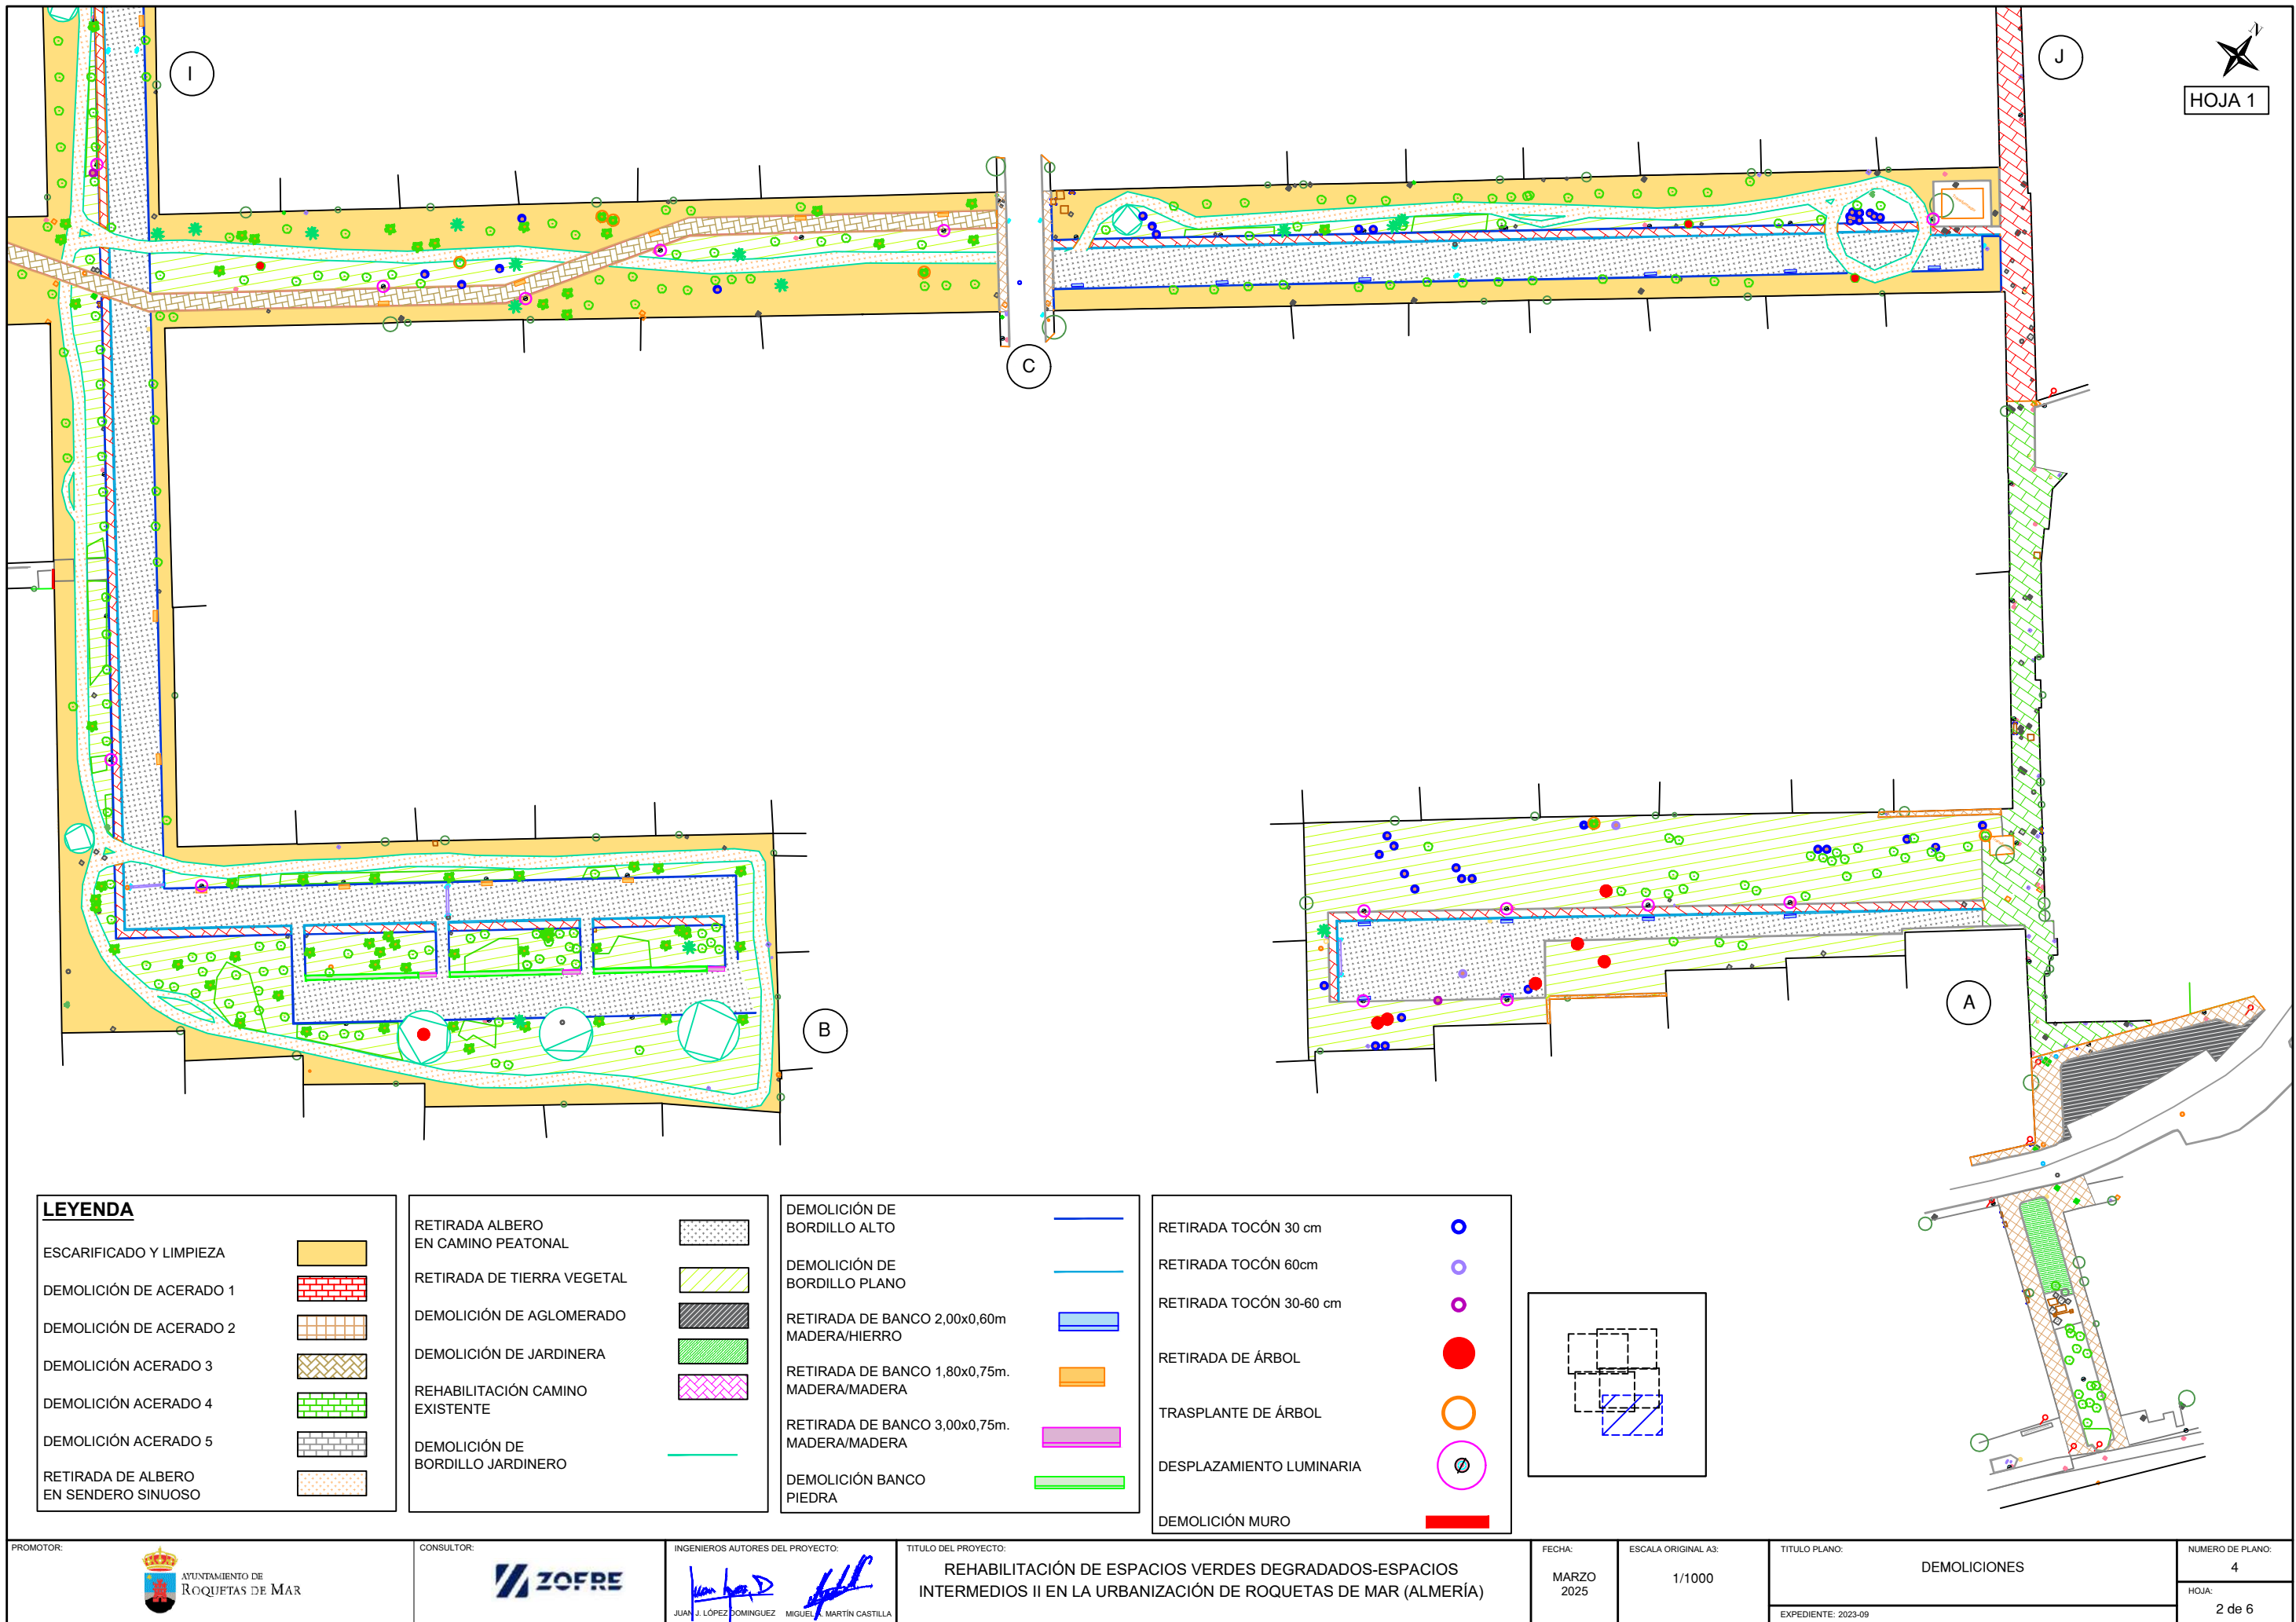



LEYENDA

ESCARIFICADO Y LIMPIEZA	
DEMOLICIÓN DE ACERADO 1	
DEMOLICIÓN DE ACERADO 2	
DEMOLICIÓN ACERADO 3	
DEMOLICIÓN ACERADO 4	
DEMOLICIÓN ACERADO 5	
RETIRADA DE ALBERO EN SENDERO SINUOSO	
RETIRADA ALBERO EN CAMINO PEATONAL	
RETIRADA DE TIERRA VEGETAL	
DEMOLICIÓN DE AGLOMERADO	
DEMOLICIÓN DE JARDINERA	
REHABILITACIÓN CAMINO EXISTENTE	
DEMOLICIÓN DE BORDILLO JARDINERO	
DEMOLICIÓN DE BORDILLO ALTO	
DEMOLICIÓN DE BORDILLO PLANO	
RETIRADA DE BANCO 2,00x0,60m MADERA/HIERRO	
RETIRADA DE BANCO 1,80x0,75m. MADERA/MADERA	
RETIRADA DE BANCO 3,00x0,75m. MADERA/MADERA	
DEMOLICIÓN BANCO PIEDRA	
RETIRADA TOCÓN 30 cm	
RETIRADA TOCÓN 60cm	
RETIRADA TOCÓN 30-60 cm	
RETIRADA DE ÁRBOL	
TRASPLANTE DE ÁRBOL	
DESPLAZAMIENTO LUMINARIA	
DEMOLICIÓN MURO	

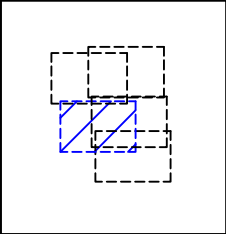

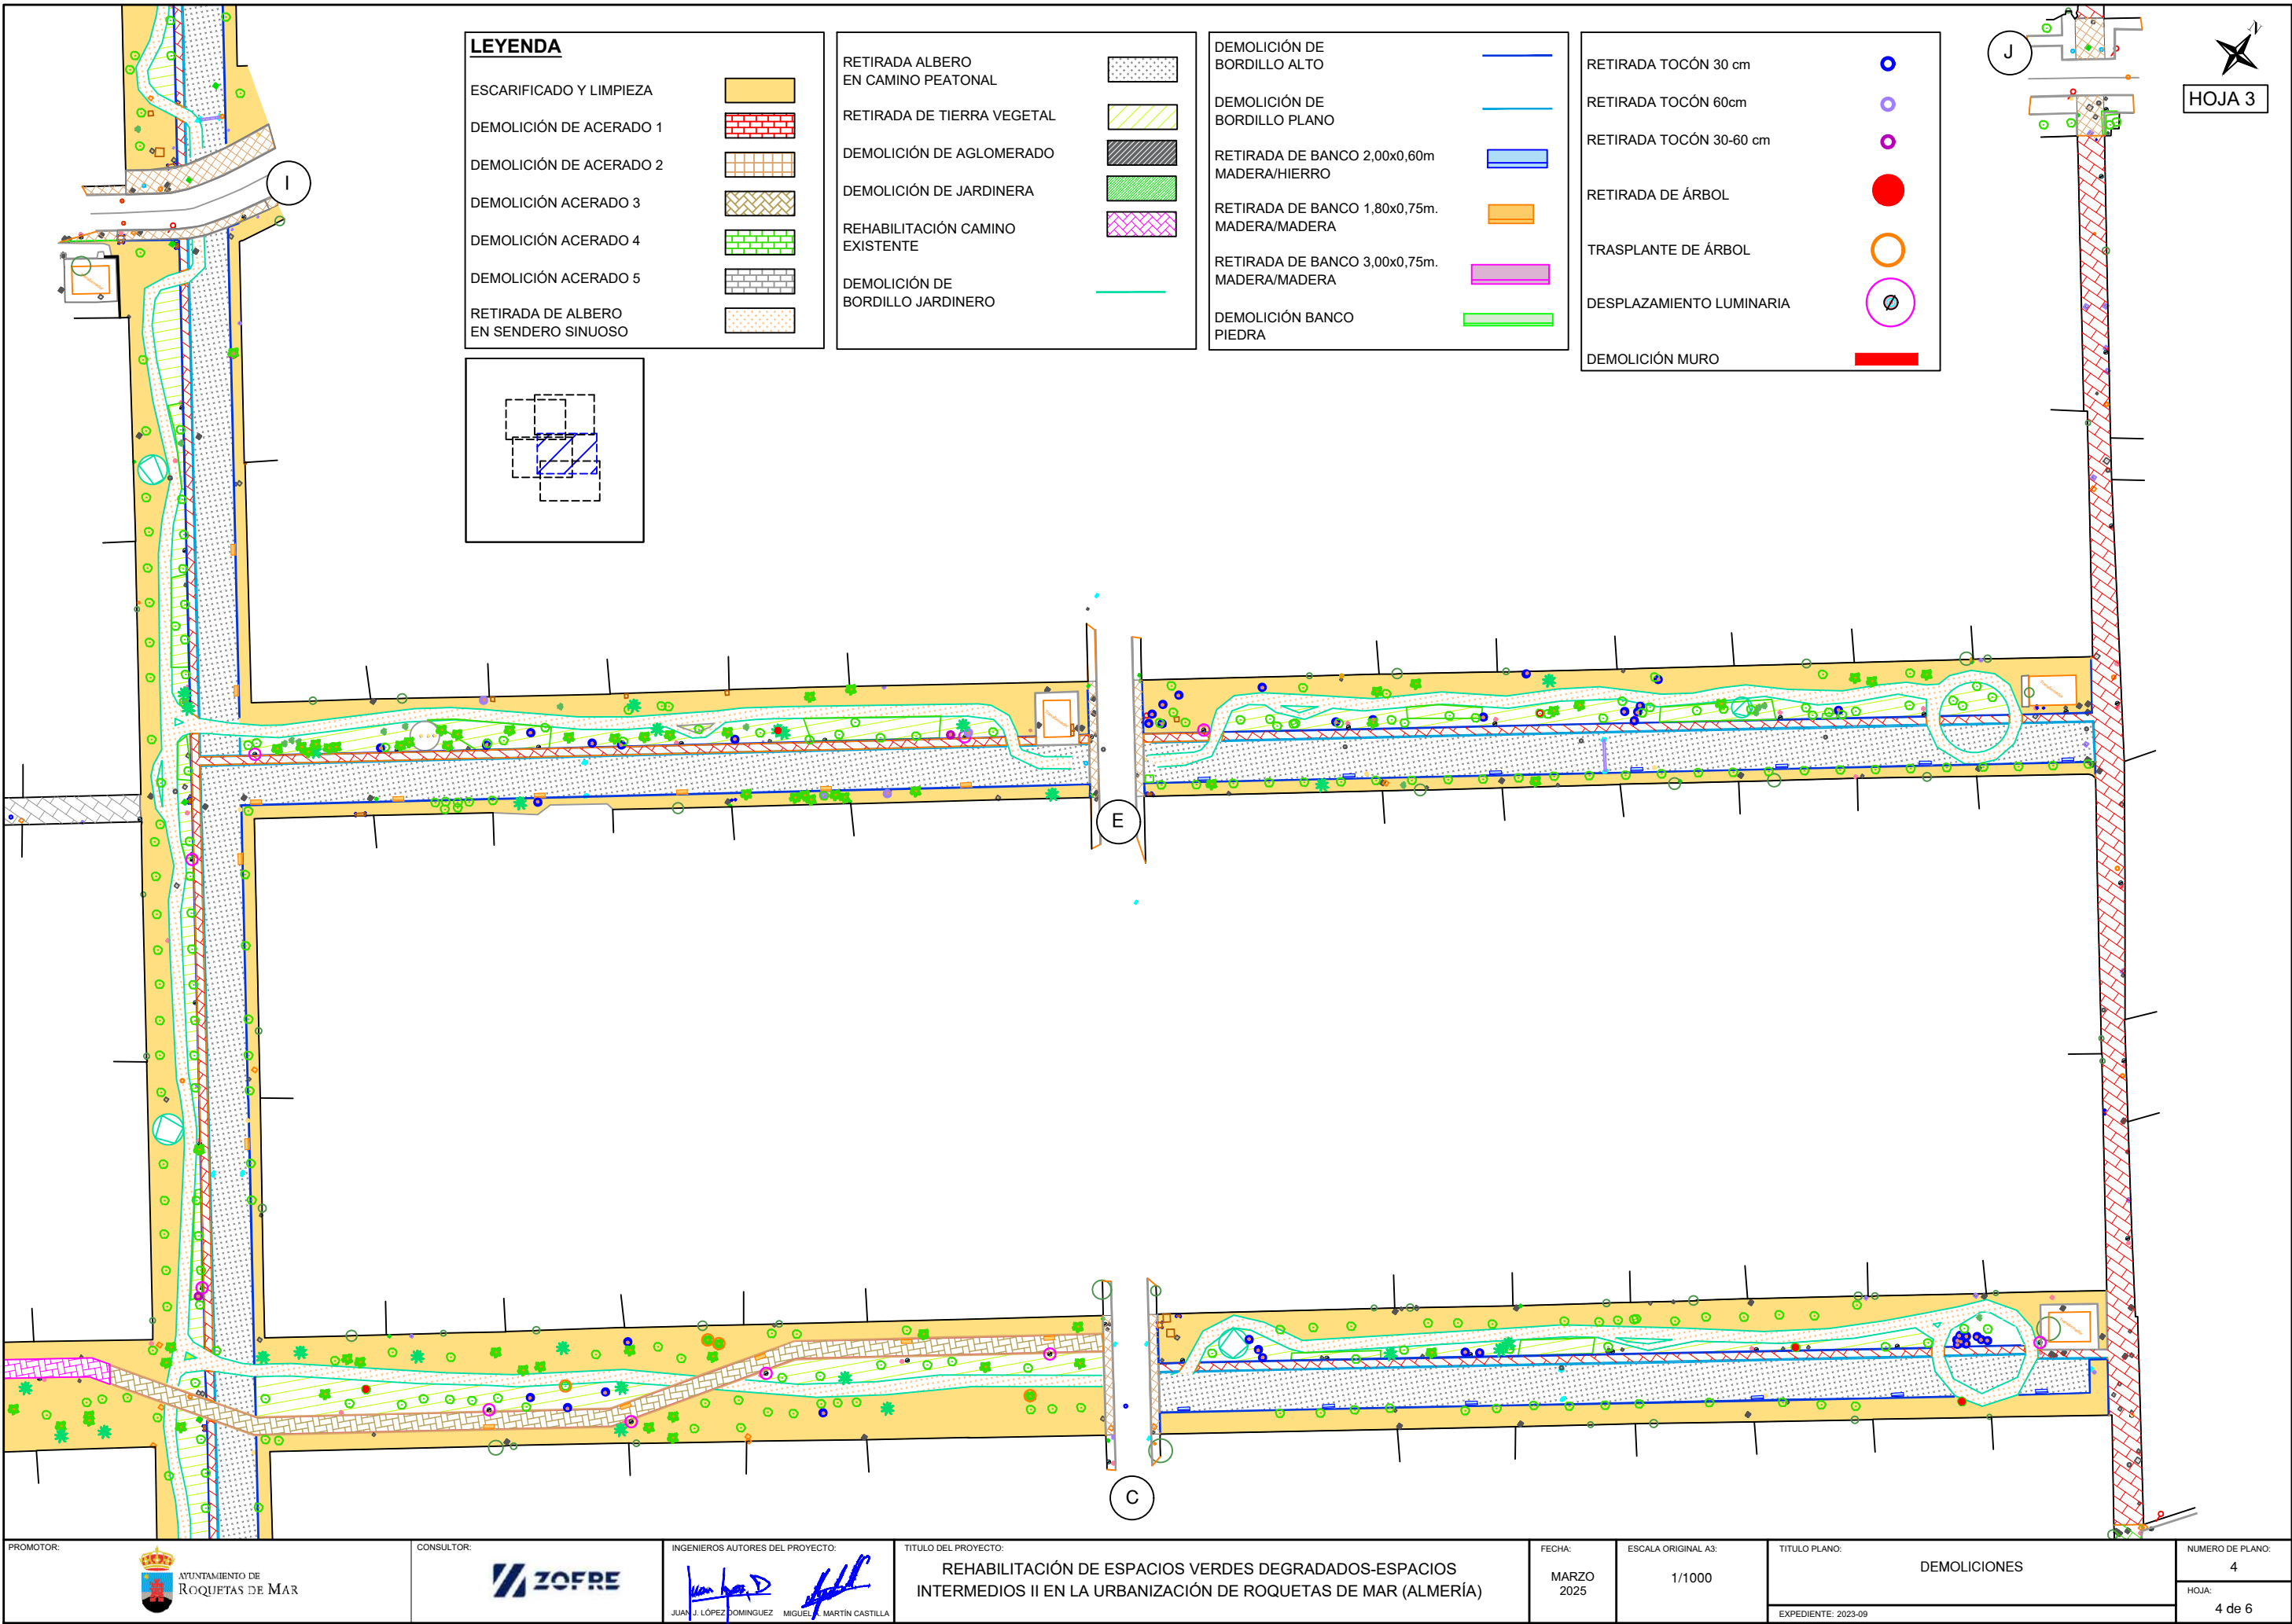

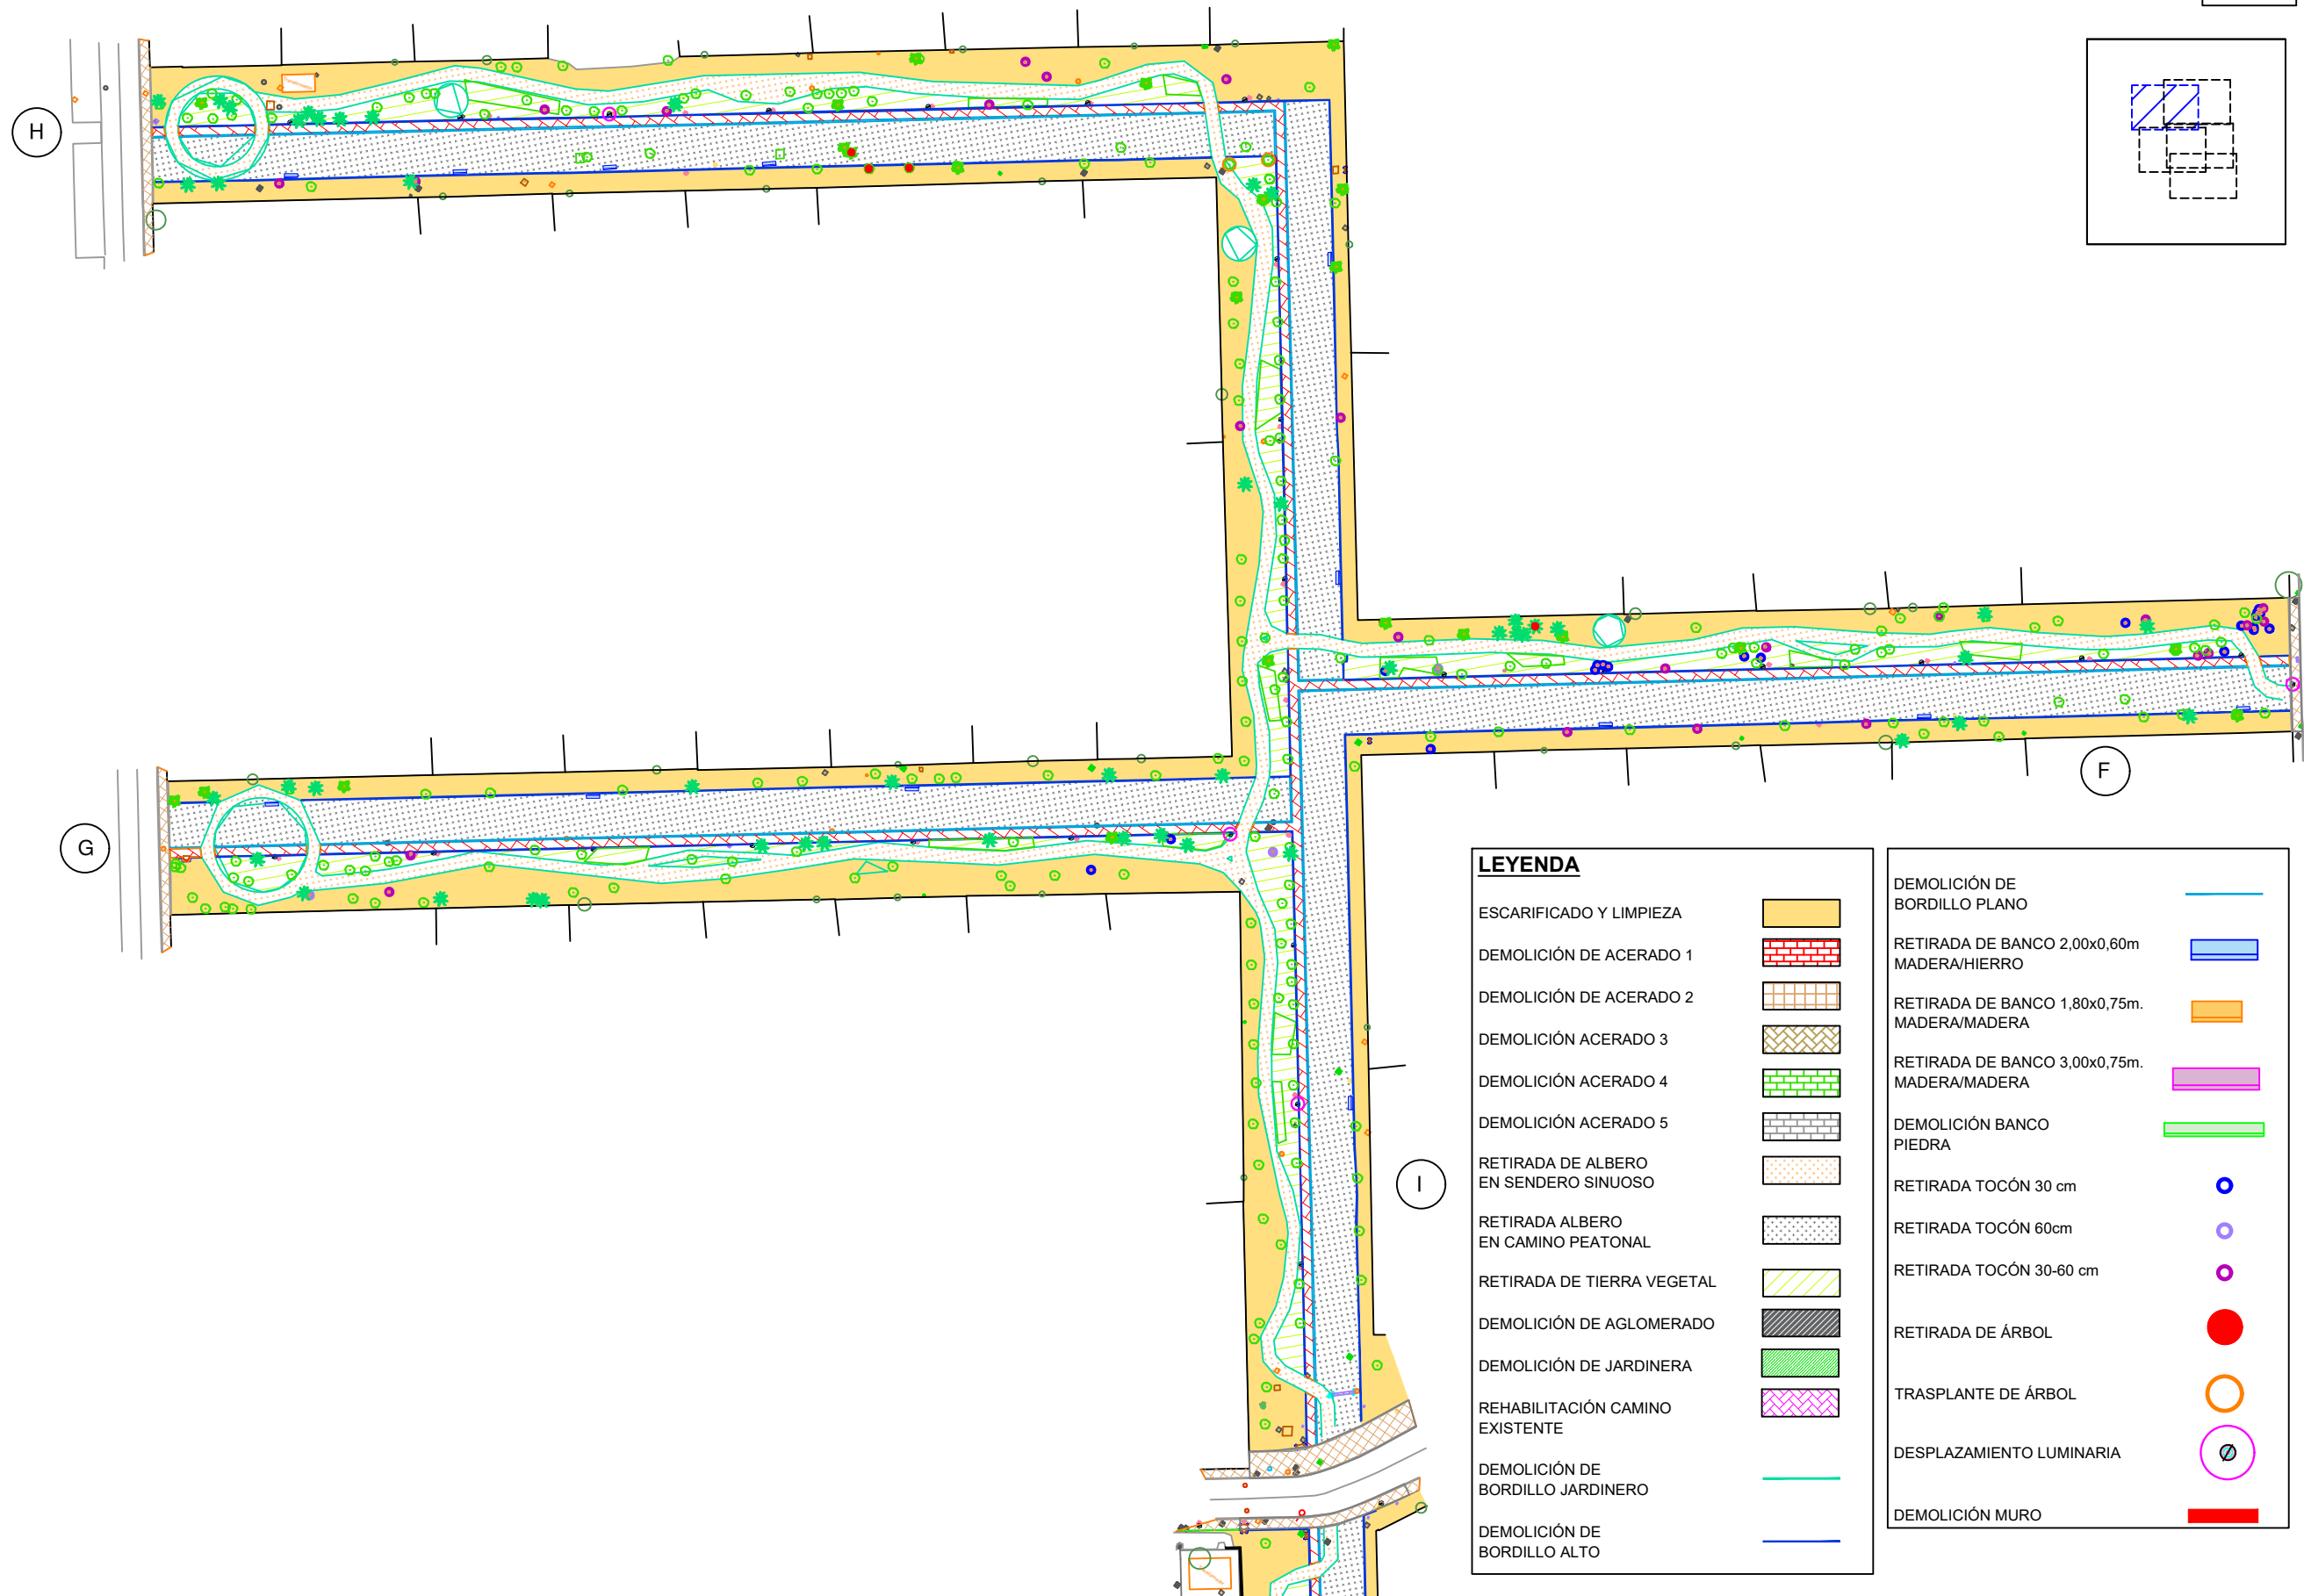

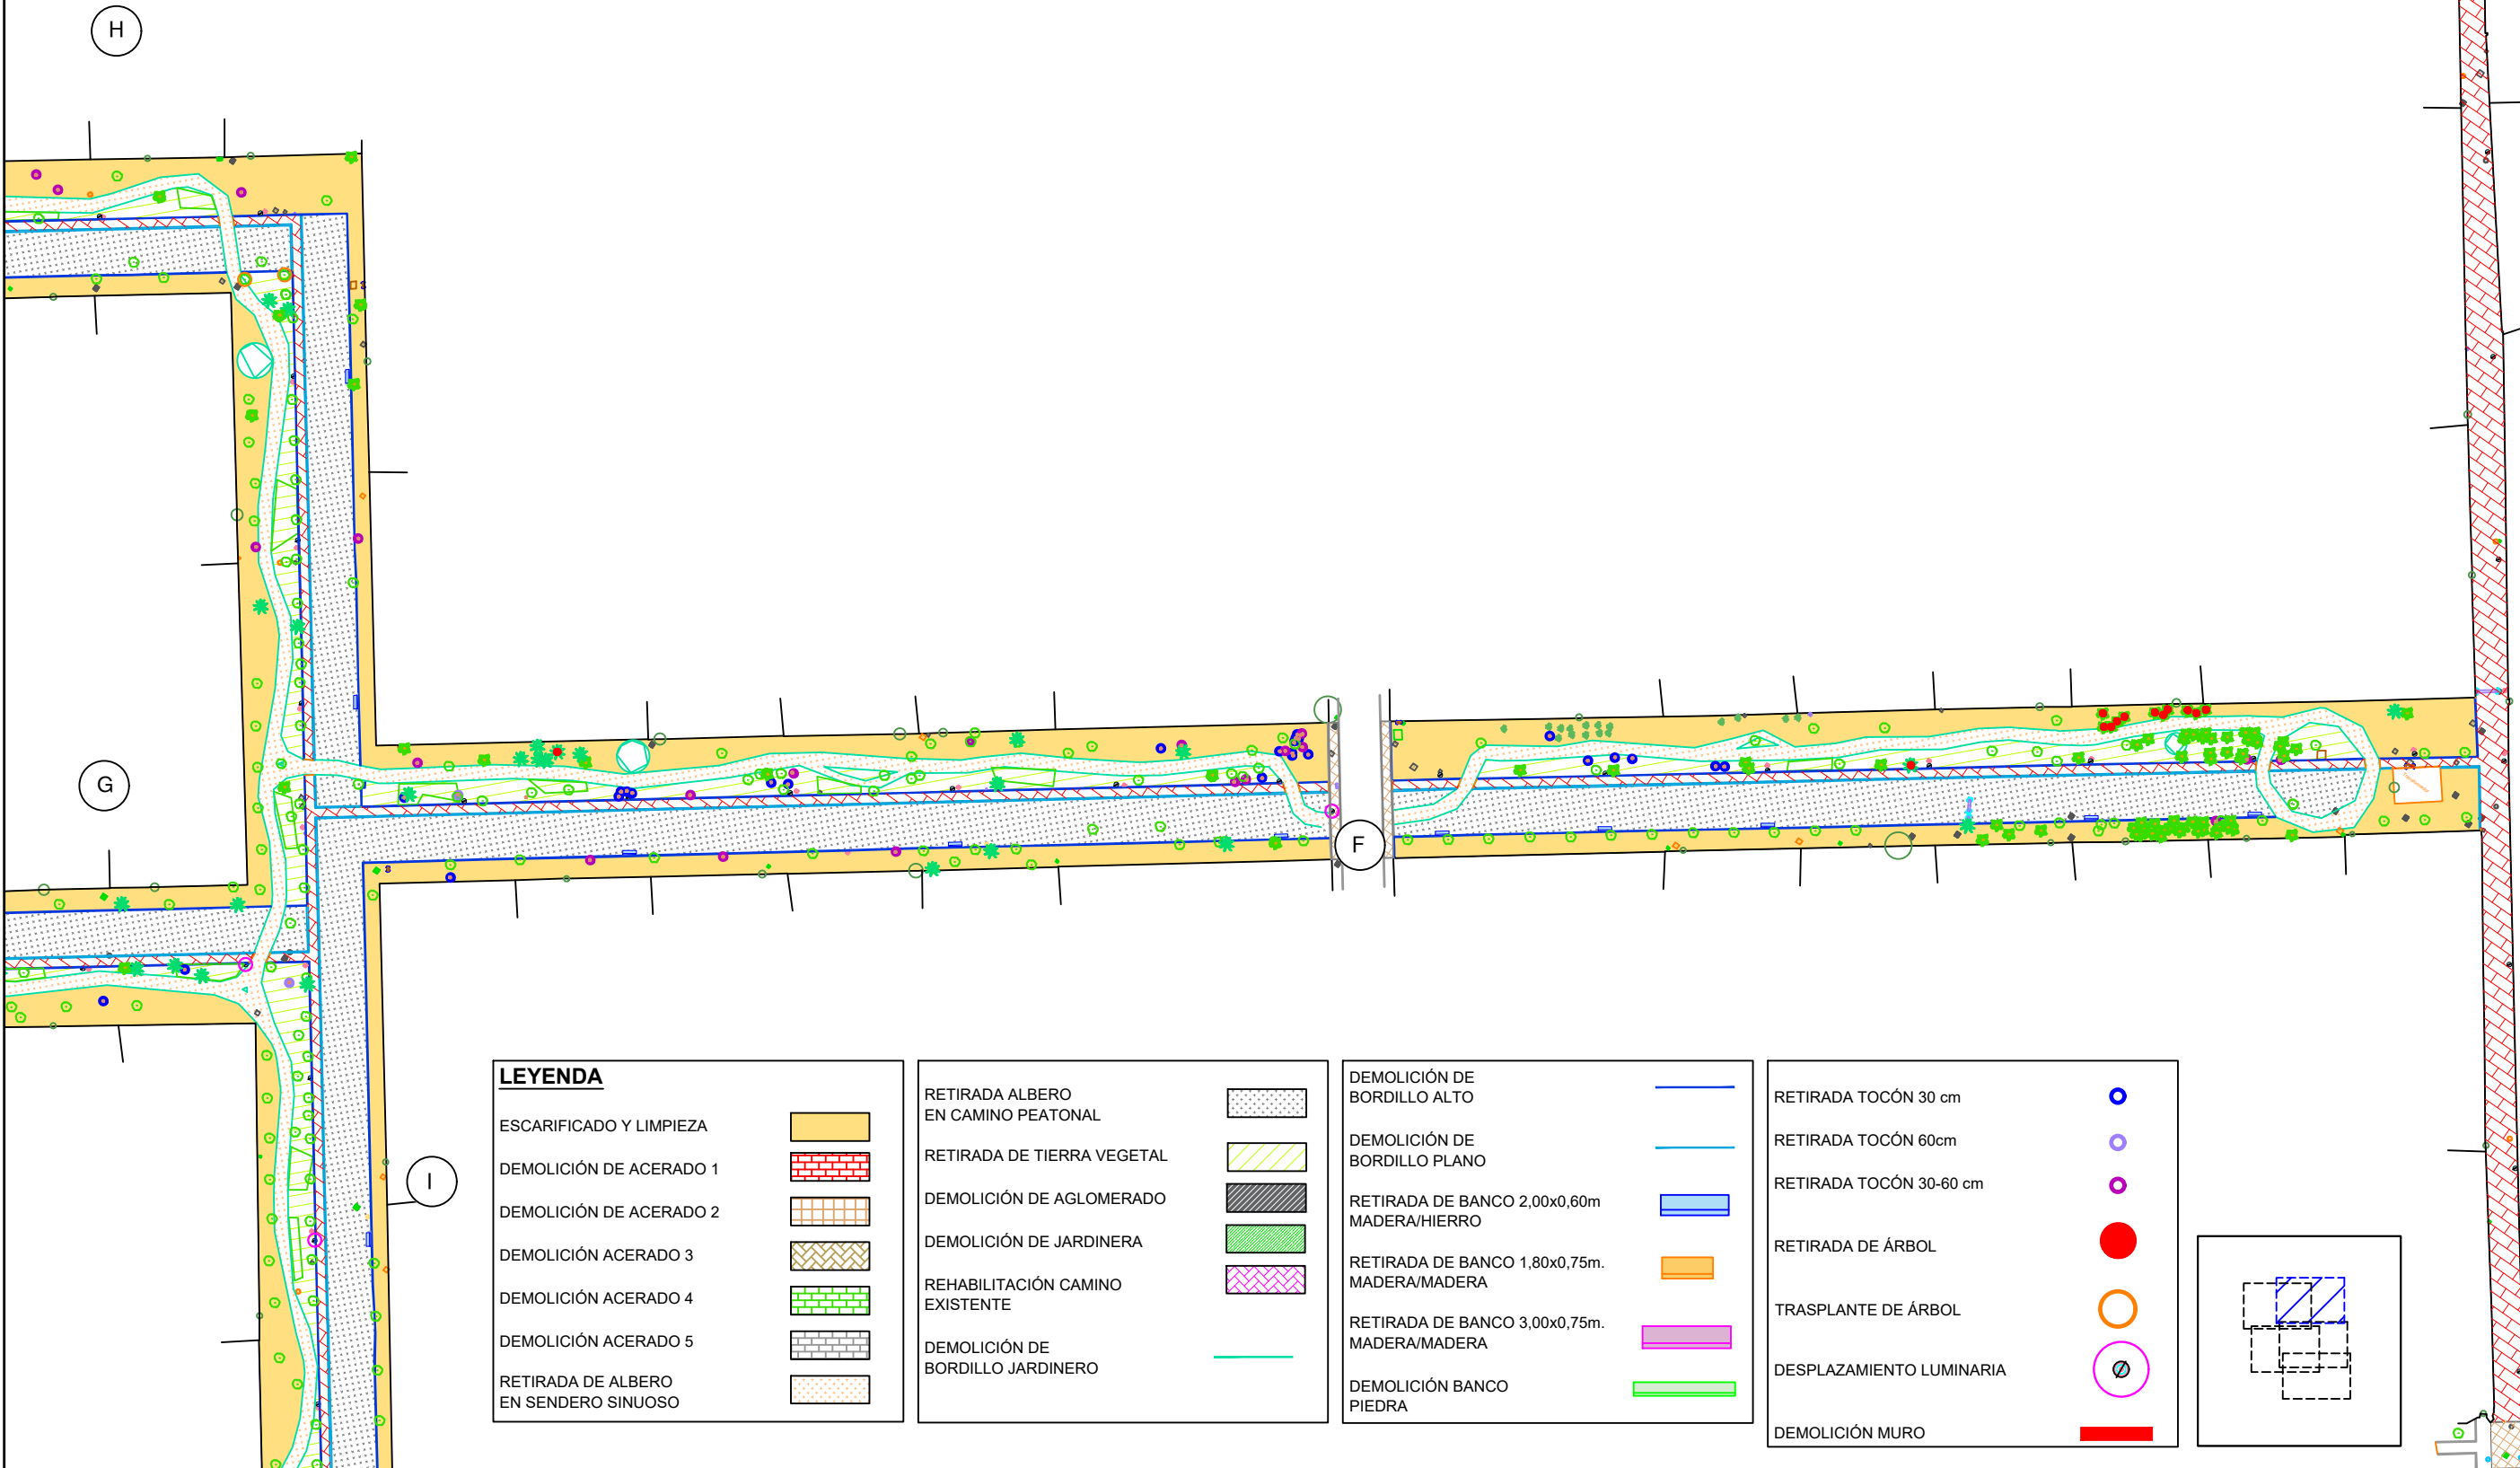



LEYENDA	
ESCARIFICADO Y LIMPIEZA	
DEMOLICIÓN DE ACERADO 1	
DEMOLICIÓN DE ACERADO 2	
DEMOLICIÓN ACERADO 3	
DEMOLICIÓN ACERADO 4	
DEMOLICIÓN ACERADO 5	
RETIRADA DE ALBERO EN SENDERO SINUOSO	

RETIRADA ALBERO EN CAMINO PEATONAL	
RETIRADA DE TIERRA VEGETAL	
DEMOLICIÓN DE AGLOMERADO	
DEMOLICIÓN DE JARDINERA	
REHABILITACIÓN CAMINO EXISTENTE	
DEMOLICIÓN DE BORDILLO JARDINERO	


DEMOLICIÓN DE BORDILLO ALTO	
DEMOLICIÓN DE BORDILLO PLANO	
RETIRADA DE BANCO 2,00x0,60m MADERA/HIERRO	
RETIRADA DE BANCO 1,80x0,75m. MADERA/MADERA	
RETIRADA DE BANCO 3,00x0,75m. MADERA/MADERA	
DEMOLICIÓN BANCO PIEDRA	

RETIRADA TOCÓN 30 cm	
RETIRADA TOCÓN 60cm	
RETIRADA TOCÓN 30-60 cm	
RETIRADA DE ÁRBOL	
TRASPLANTE DE ÁRBOL	
DESPLAZAMIENTO LUMINARIA	
DEMOLICIÓN MURO	

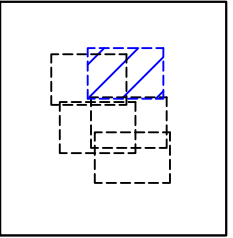

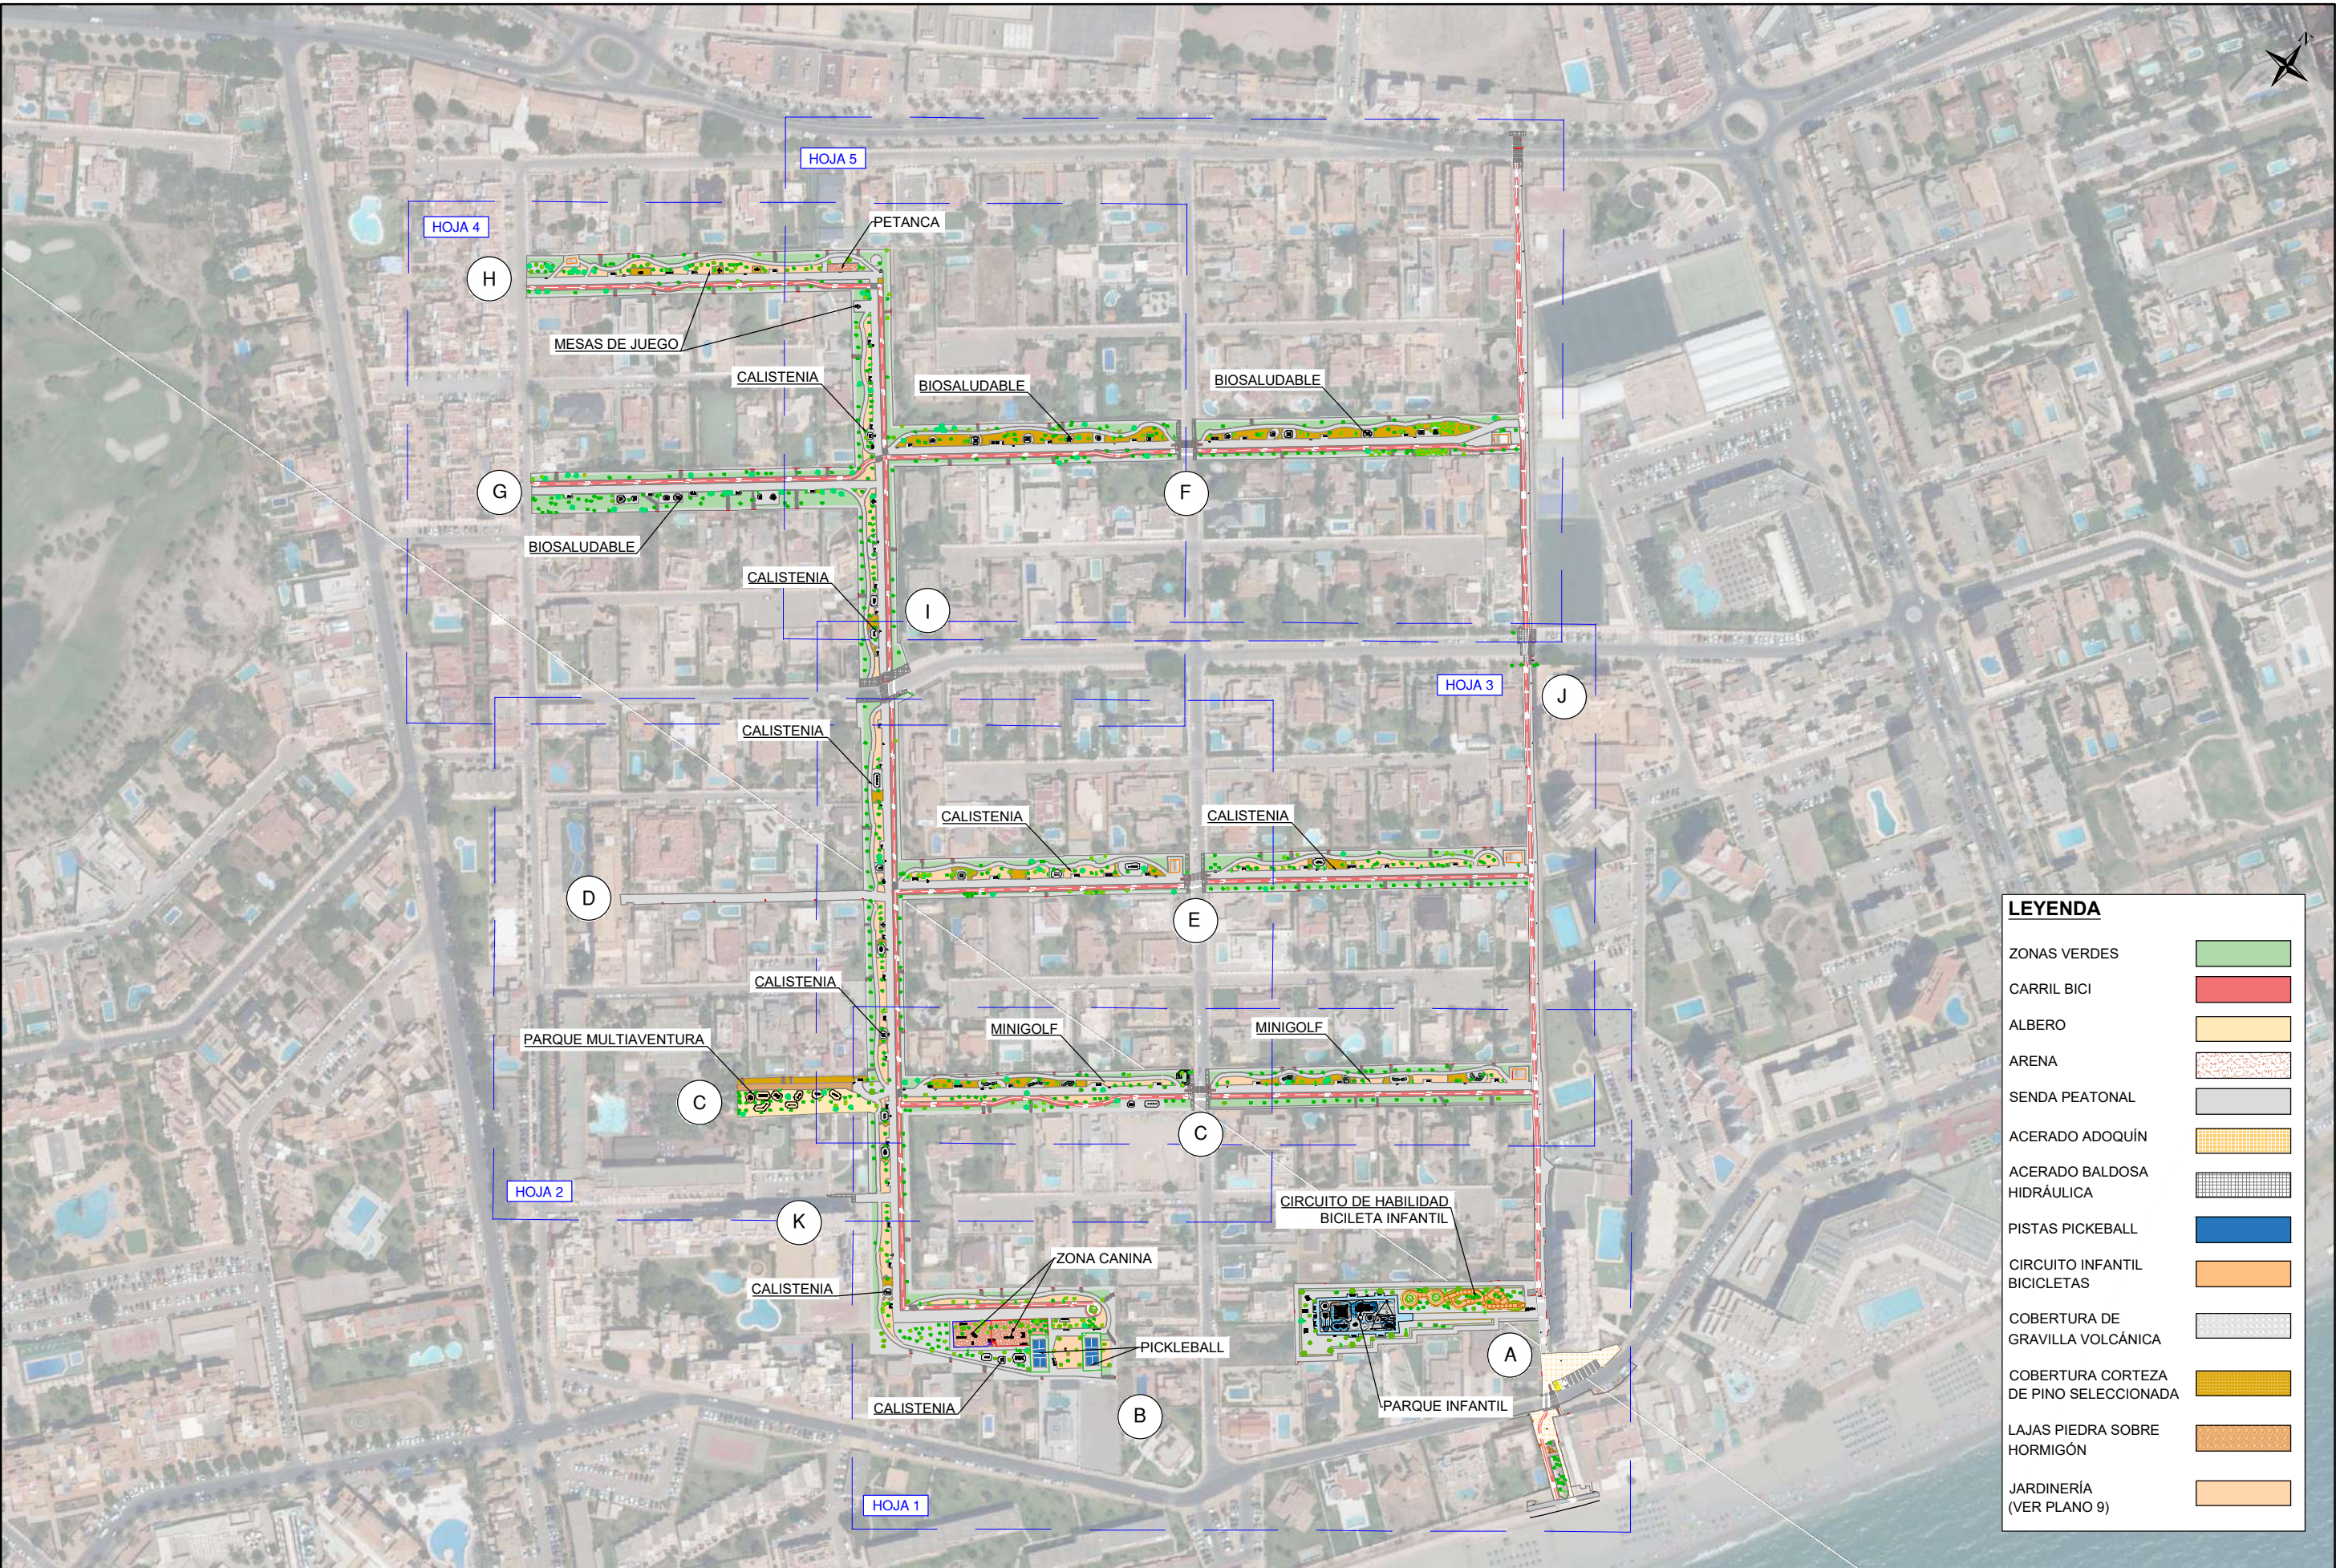


LEYENDA	
ZONAS VERDES	
CARRIL BICI	
ALBERO	
ARENA	
SENDA PEATONAL	
ACERADO ADOQUÍN	
ACERADO BALDOSA HIDRÁULICA	
PISTAS PICKEBALL	
CIRCUITO INFANTIL BICICLETAS	
COBERTURA DE GRAVILLA VOLCÁNICA	
COBERTURA CORTEZA DE PINO SELECCIONADA	
LAJAS PIEDRA SOBRE HORMIGÓN	
JARDINERÍA (VER PLANO 9)	

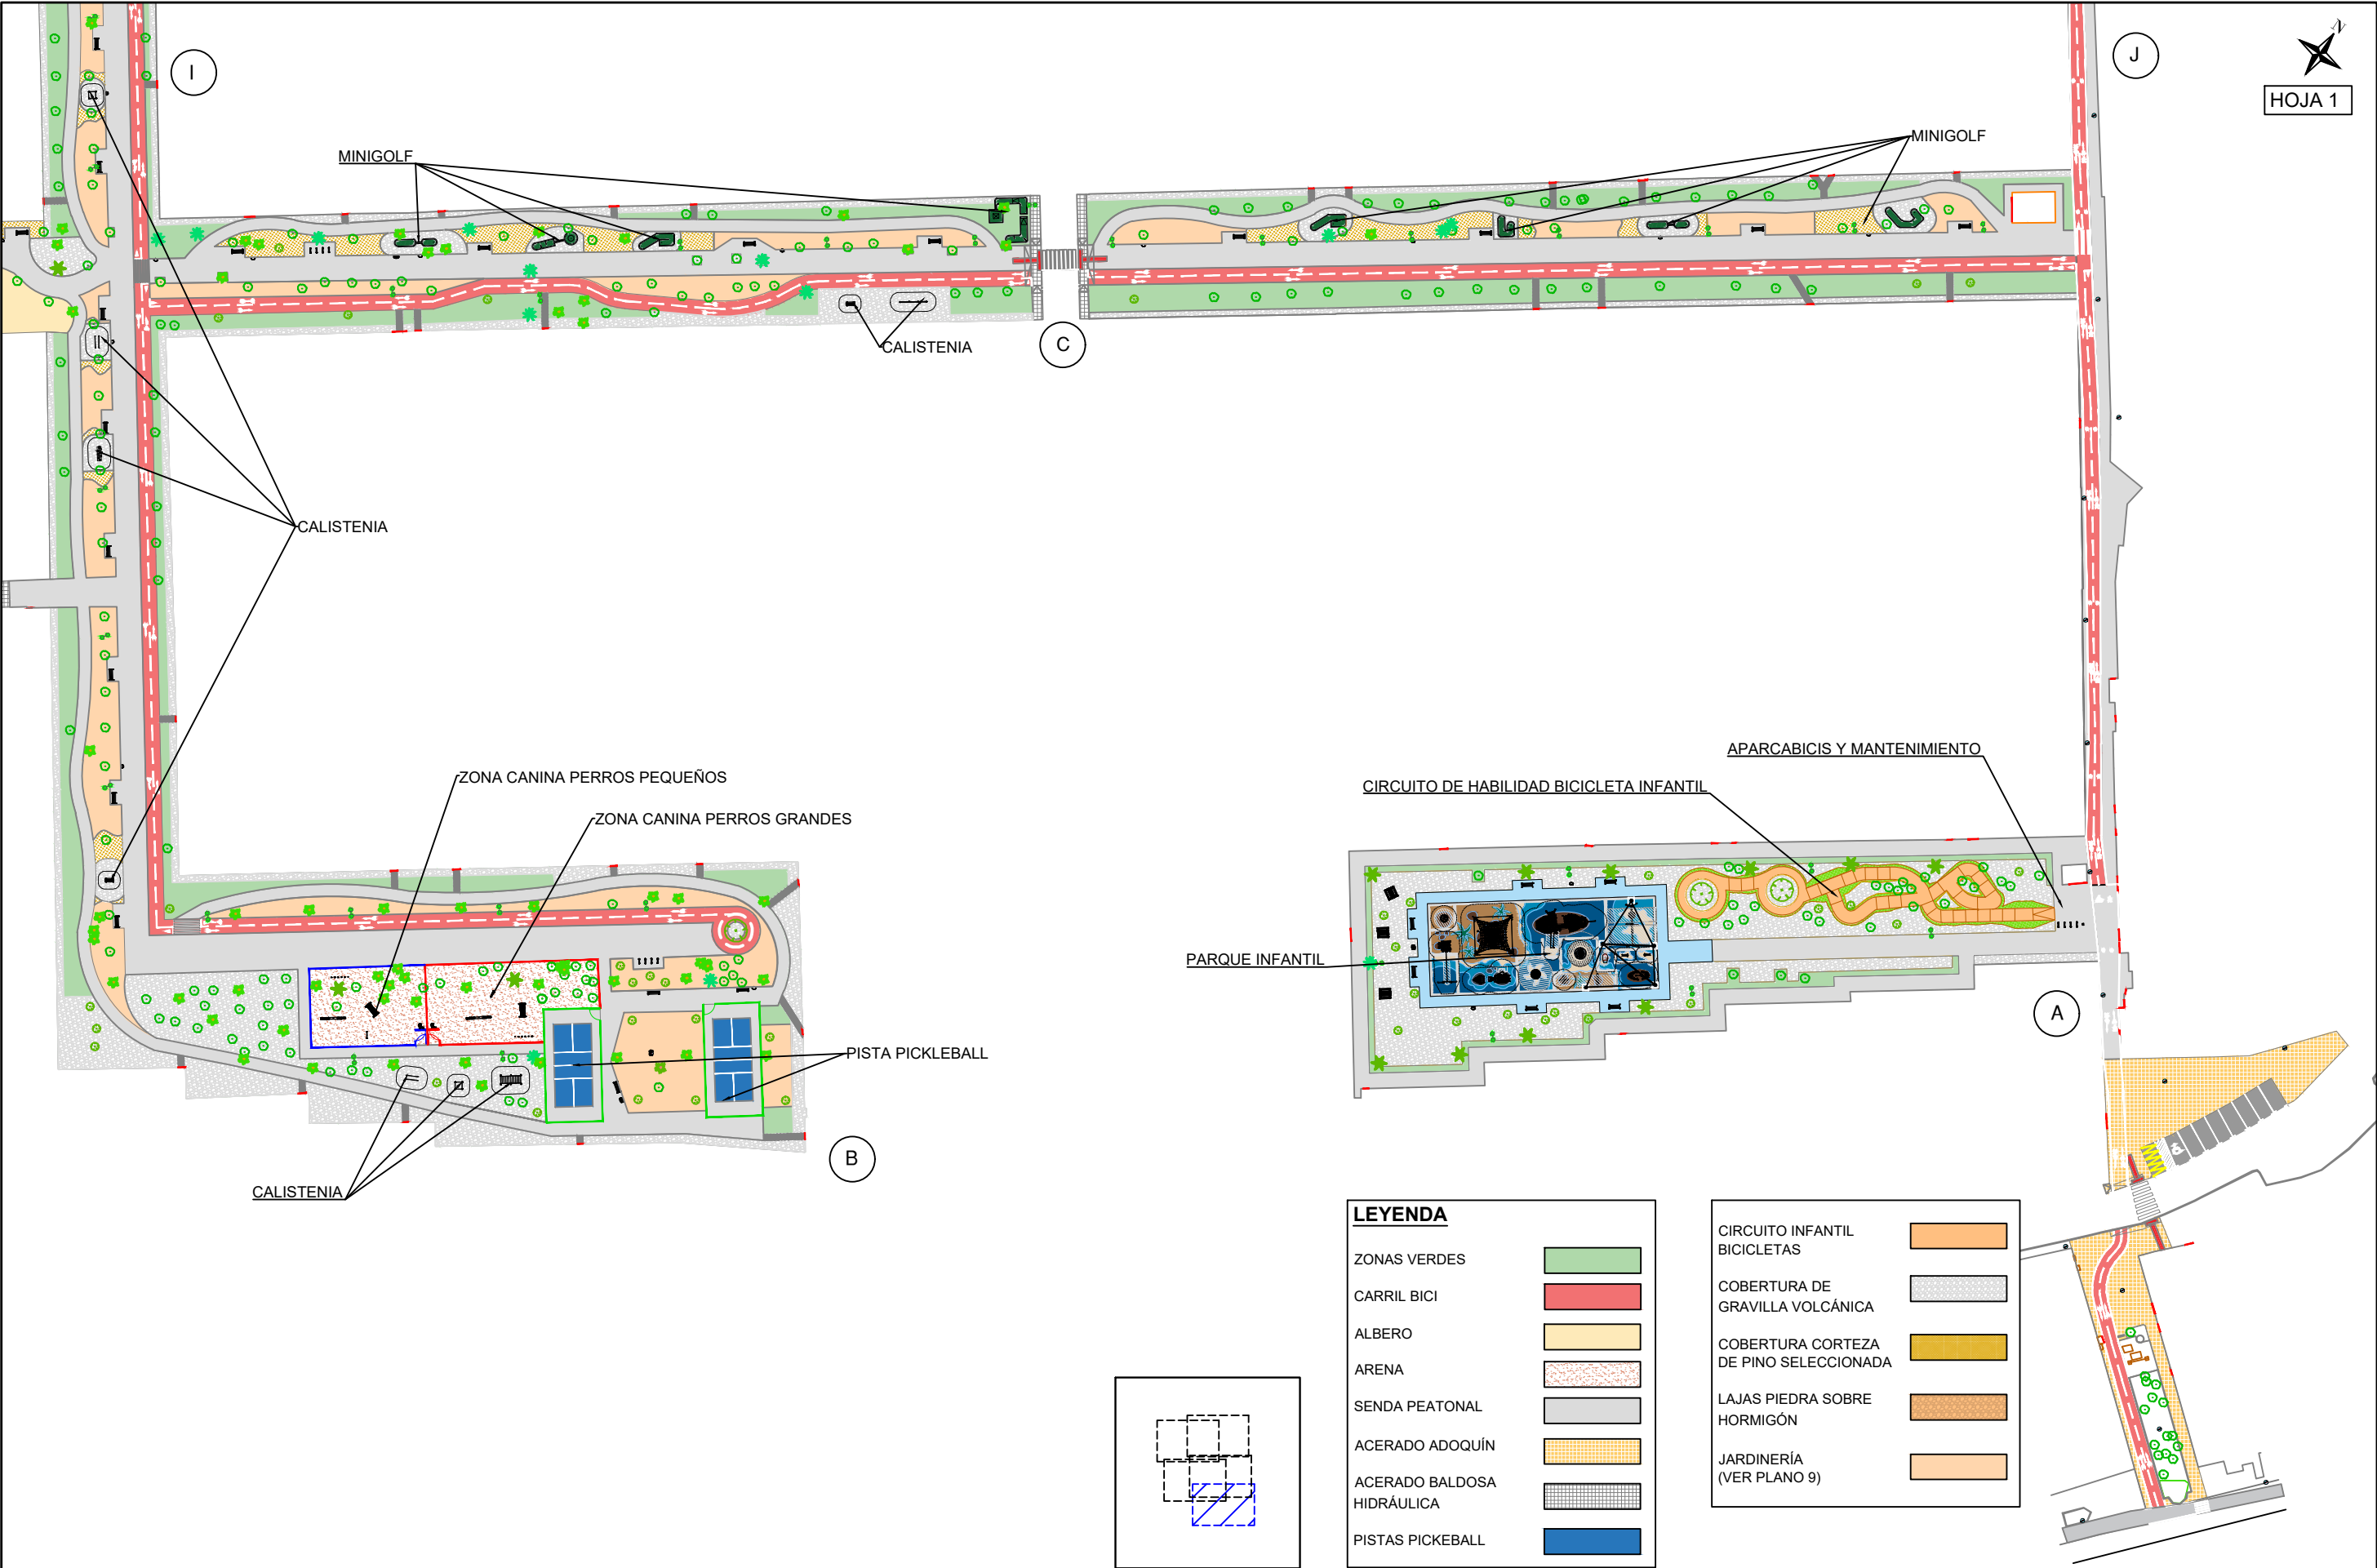



LEYENDA


- ZONAS VERDES
- CARRIL BICI
- ALBERO
- ARENA
- SENDA PEATONAL
- ACERADO ADOQUÍN
- ACERADO BALDOSA HIDRÁULICA
- PISTAS PICKEBALL
- CIRCUITO INFANTIL BICICLETAS
- COBERTURA DE GRAVILLA VOLCÁNICA
- COBERTURA CORTEZA DE PINO SELECCIONADA
- LAJAS PIEDRA SOBRE HORMIGÓN
- JARDINERÍA (VER PLANO 9)

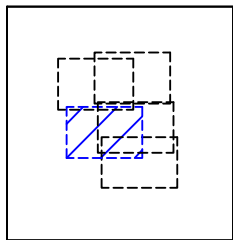



LEYENDA	
ZONAS VERDES	
CARRIL BICI	
ALBERO	
ARENA	
SENDA PEATONAL	
ACERADO ADOQUÍN	
ACERADO BALDOSA HIDRÁULICA	
PISTAS PICKEBALL	


CIRCUITO INFANTIL BICICLETAS	
COBERTURA DE GRAVILLA VOLCÁNICA	
COBERTURA CORTEZA DE PINO SELECCIONADA	
LAJAS PIEDRA SOBRE HORMIGÓN	
JARDINERÍA (VER PLANO 9)	

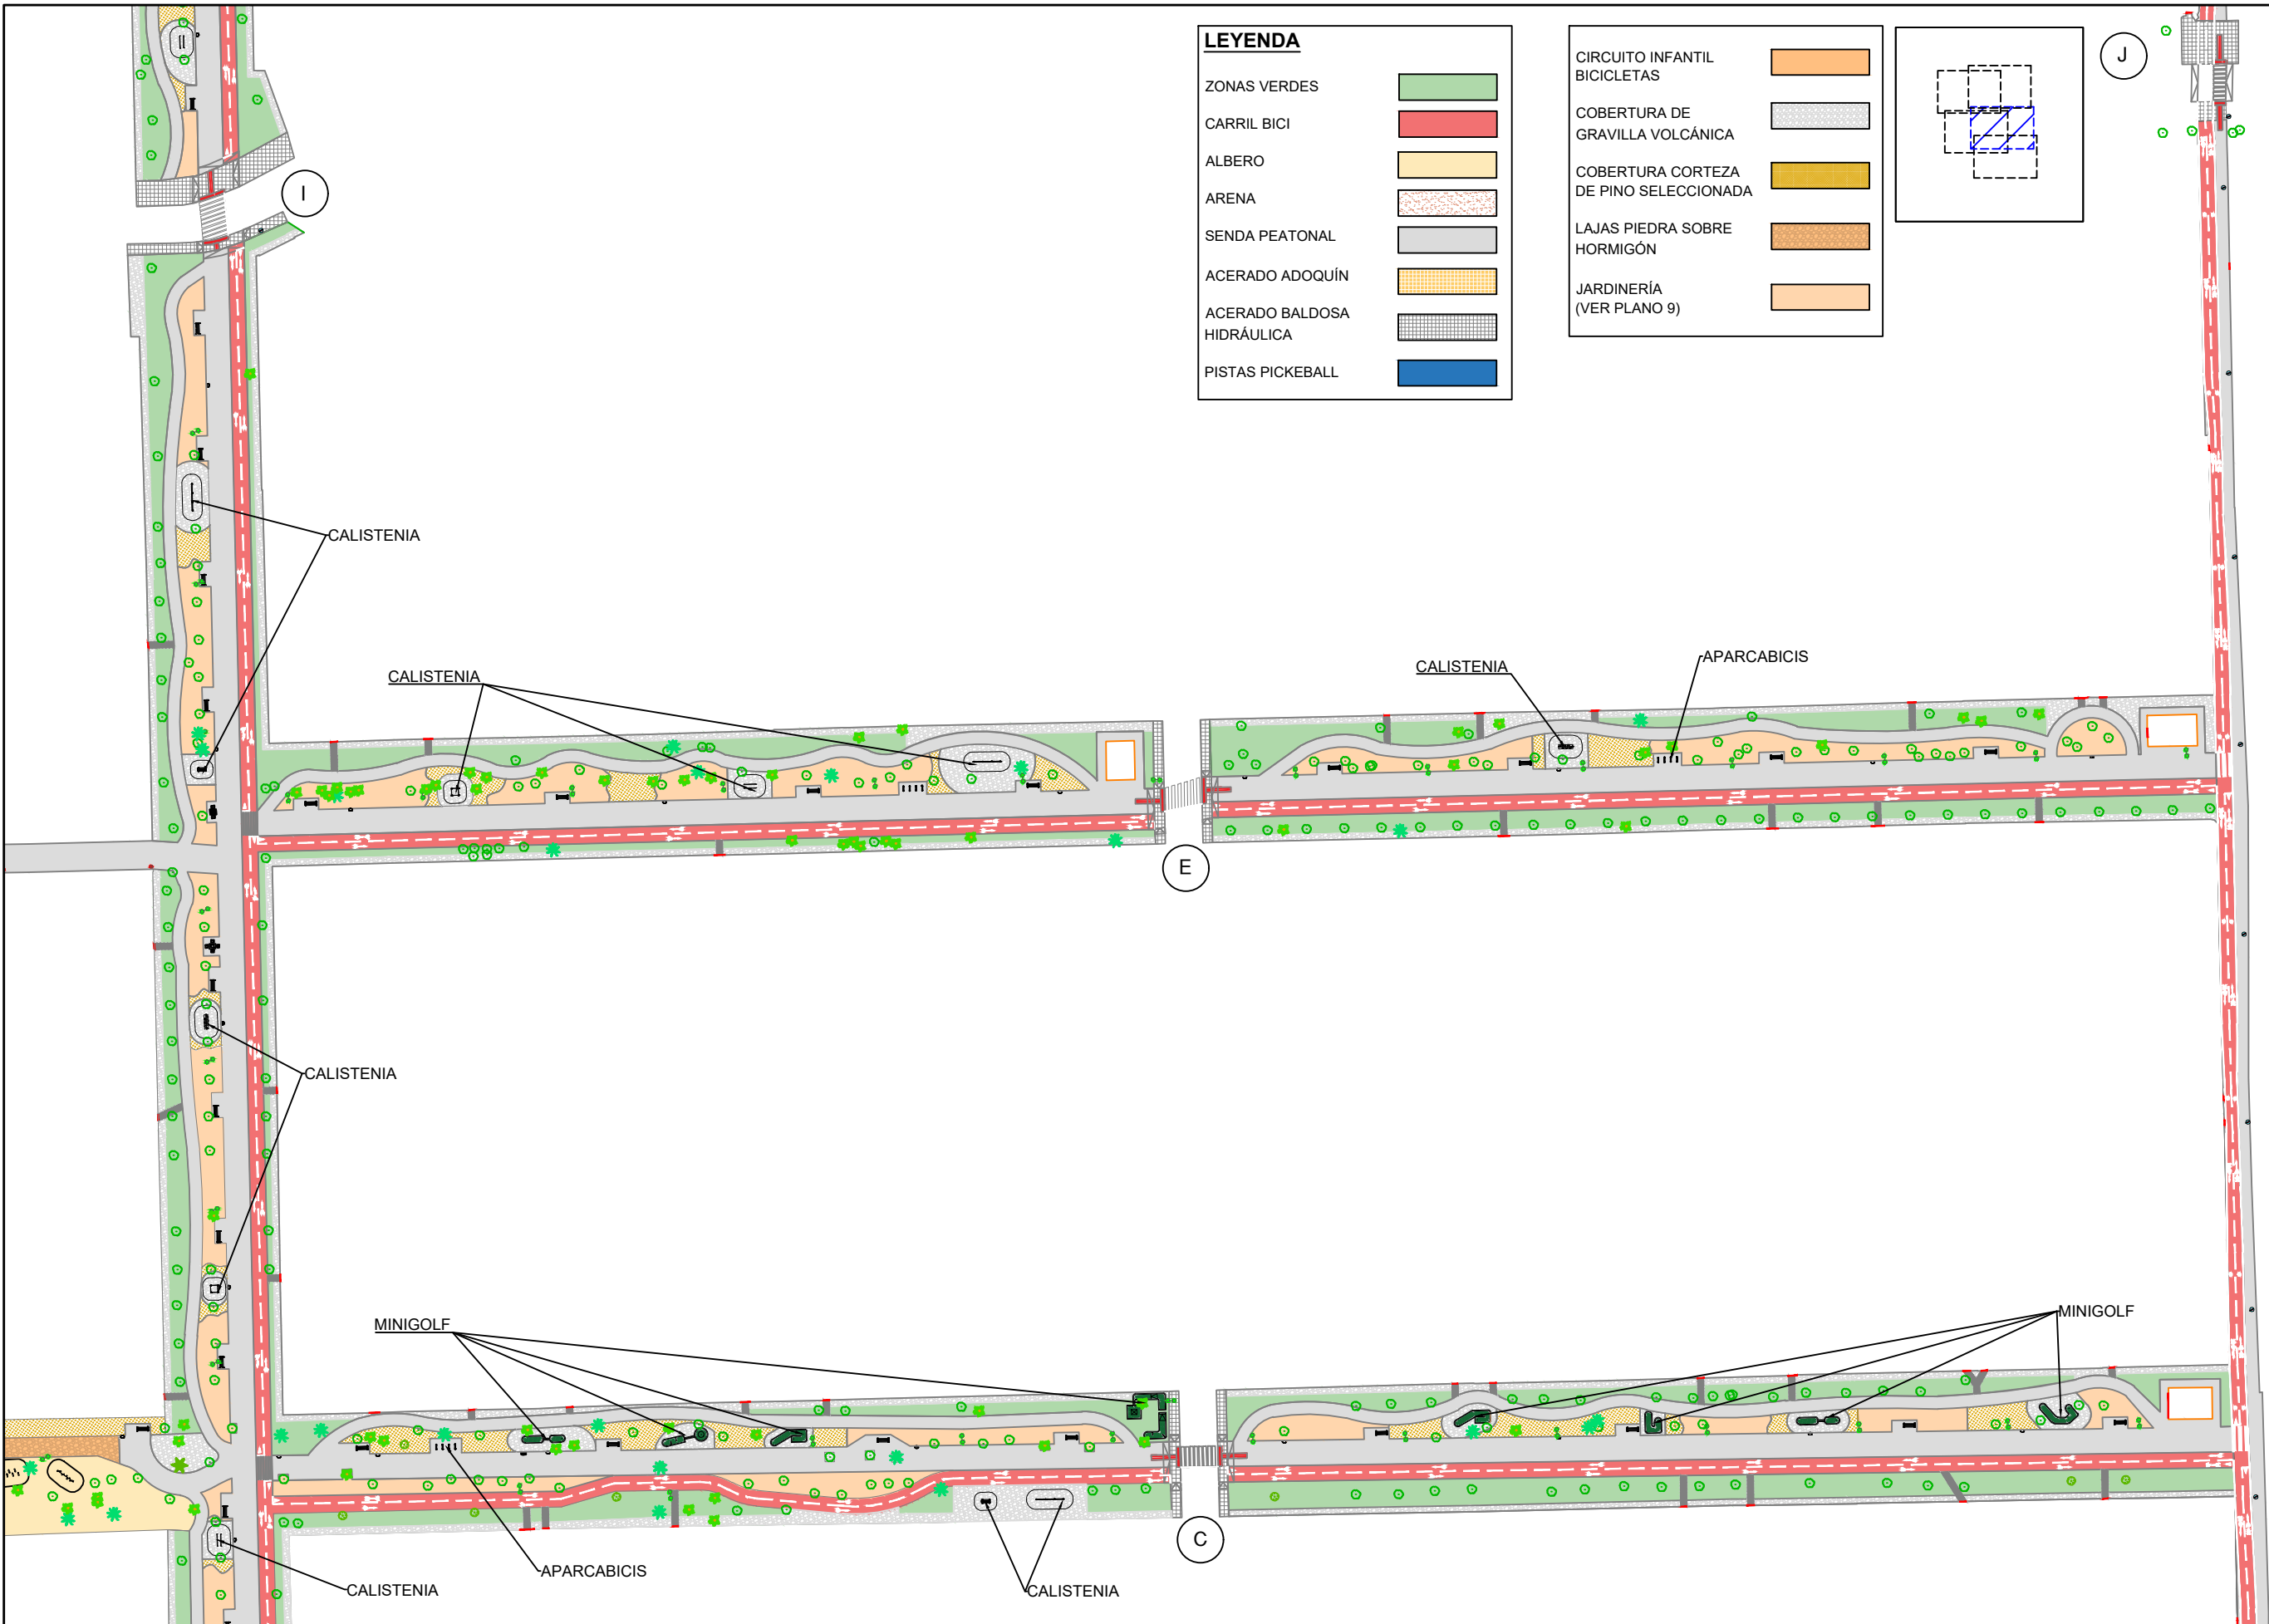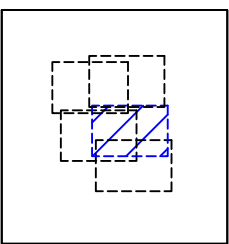

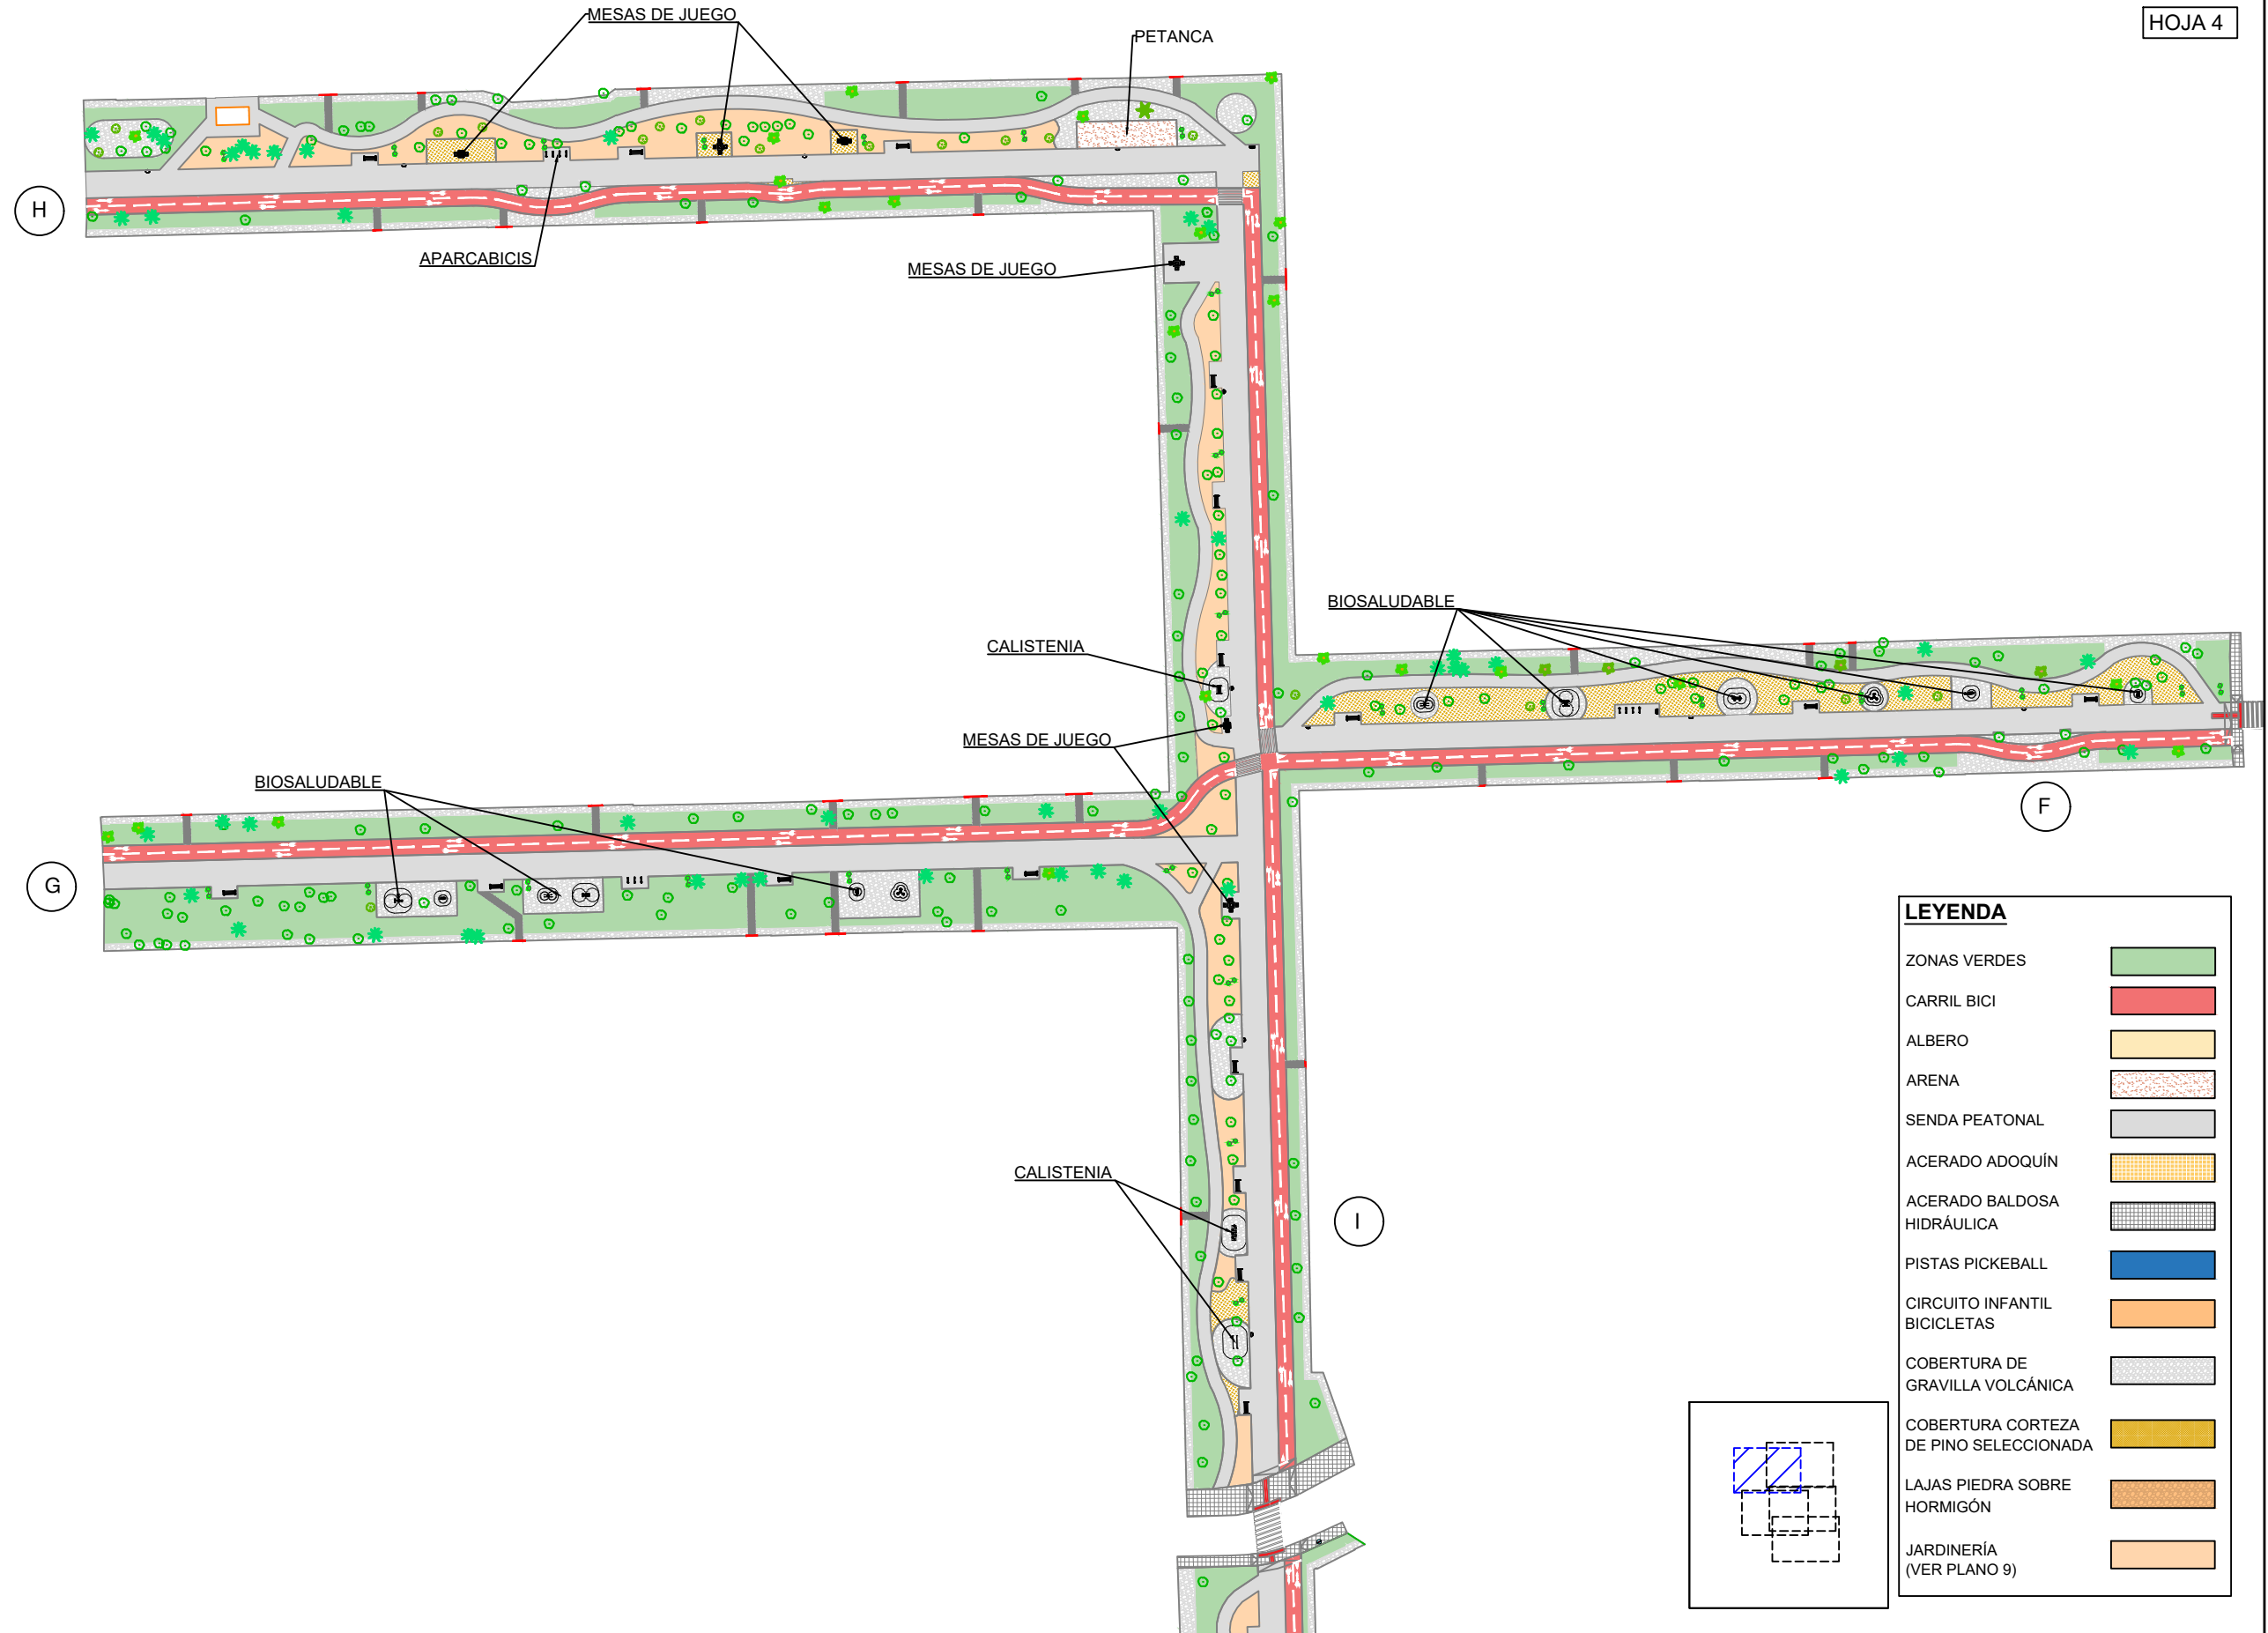

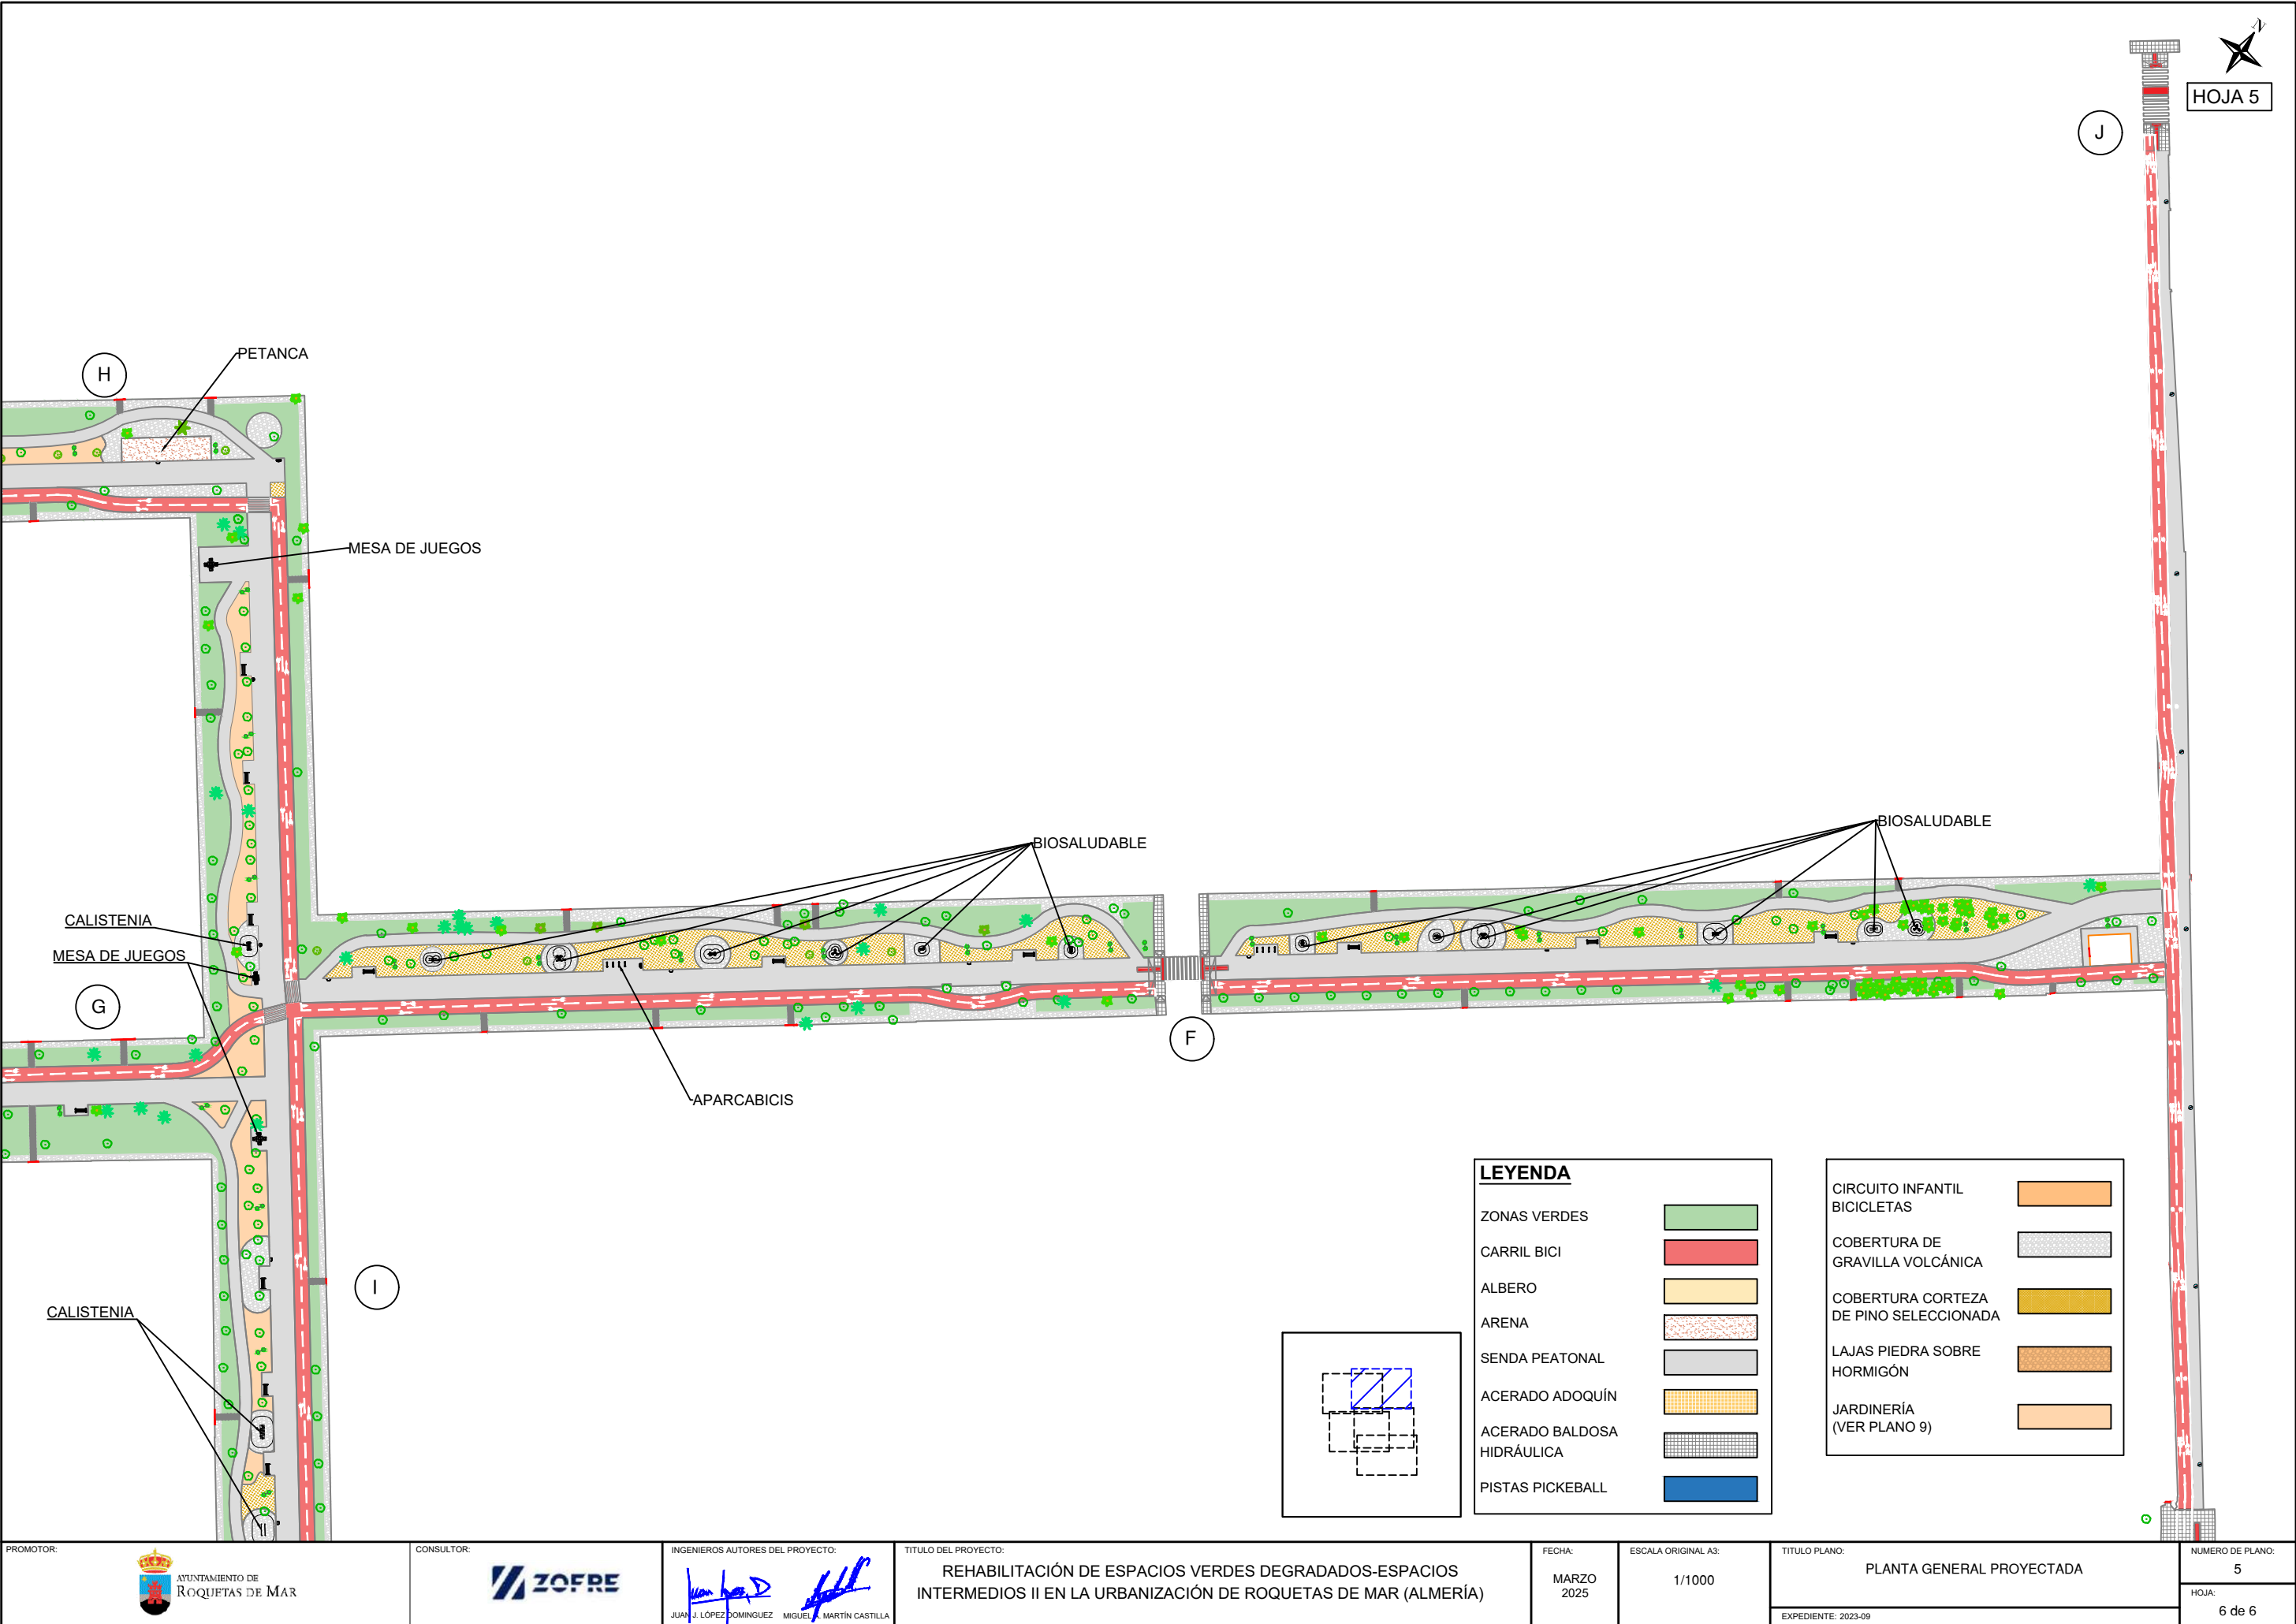

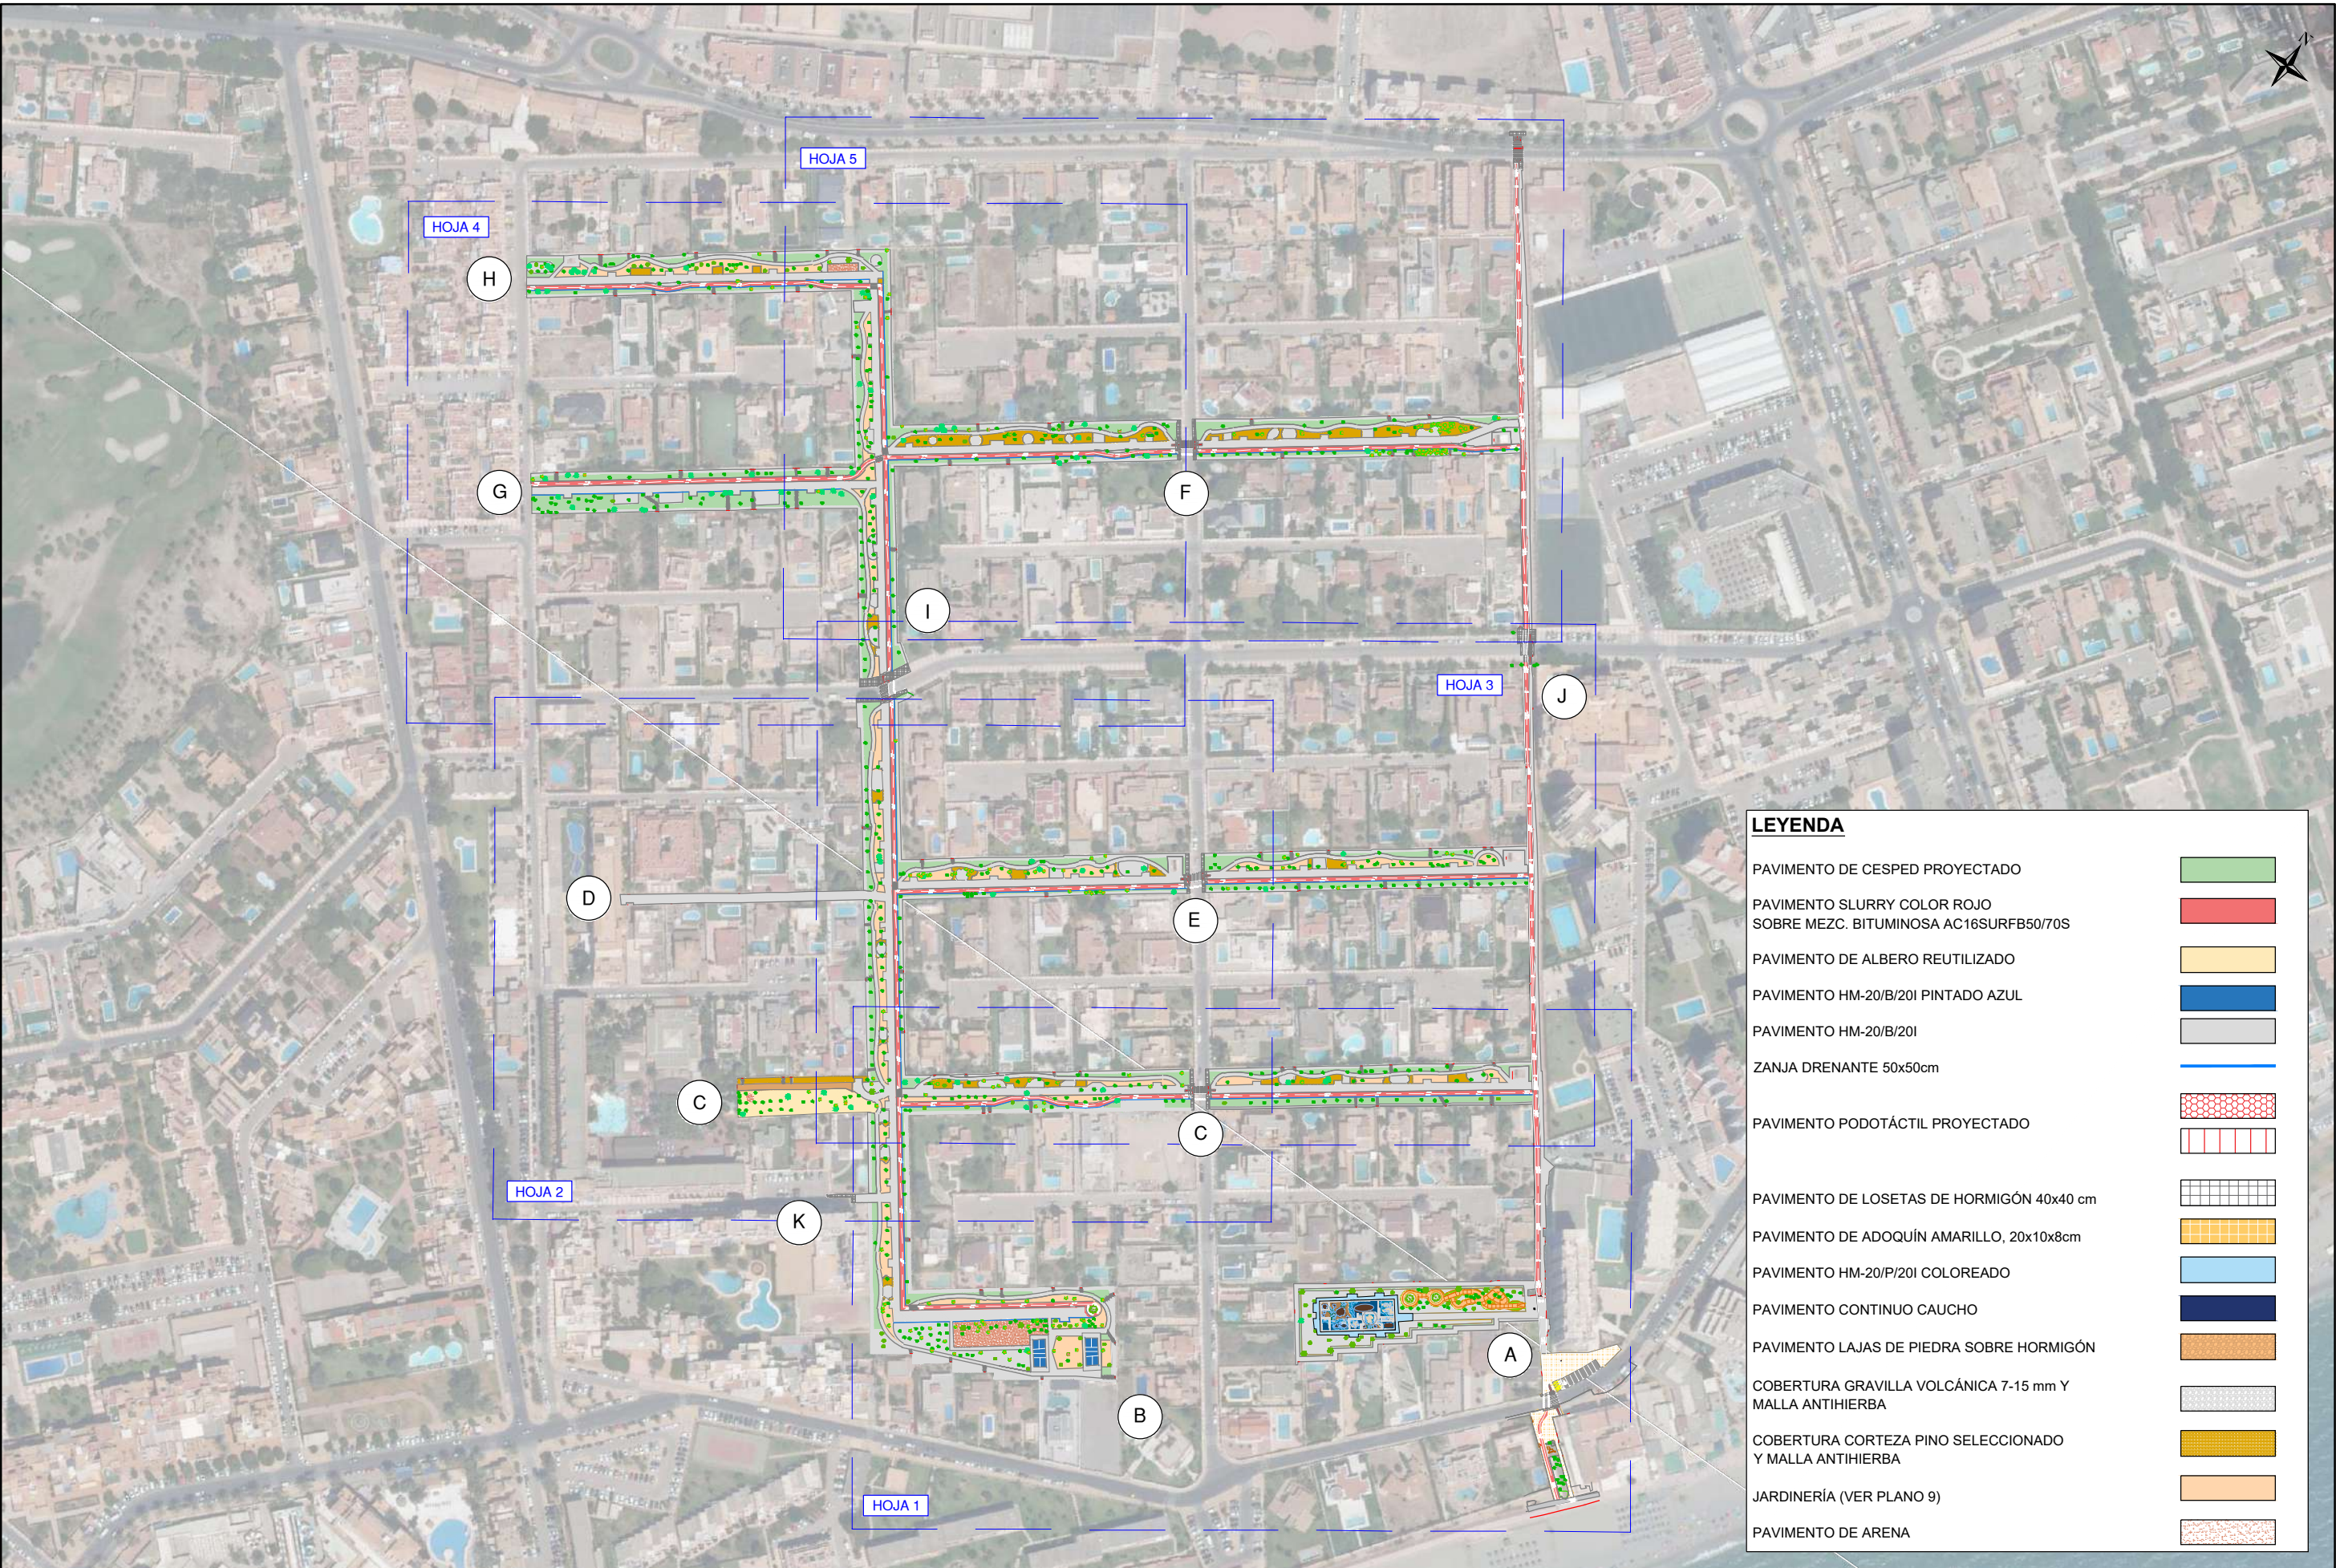


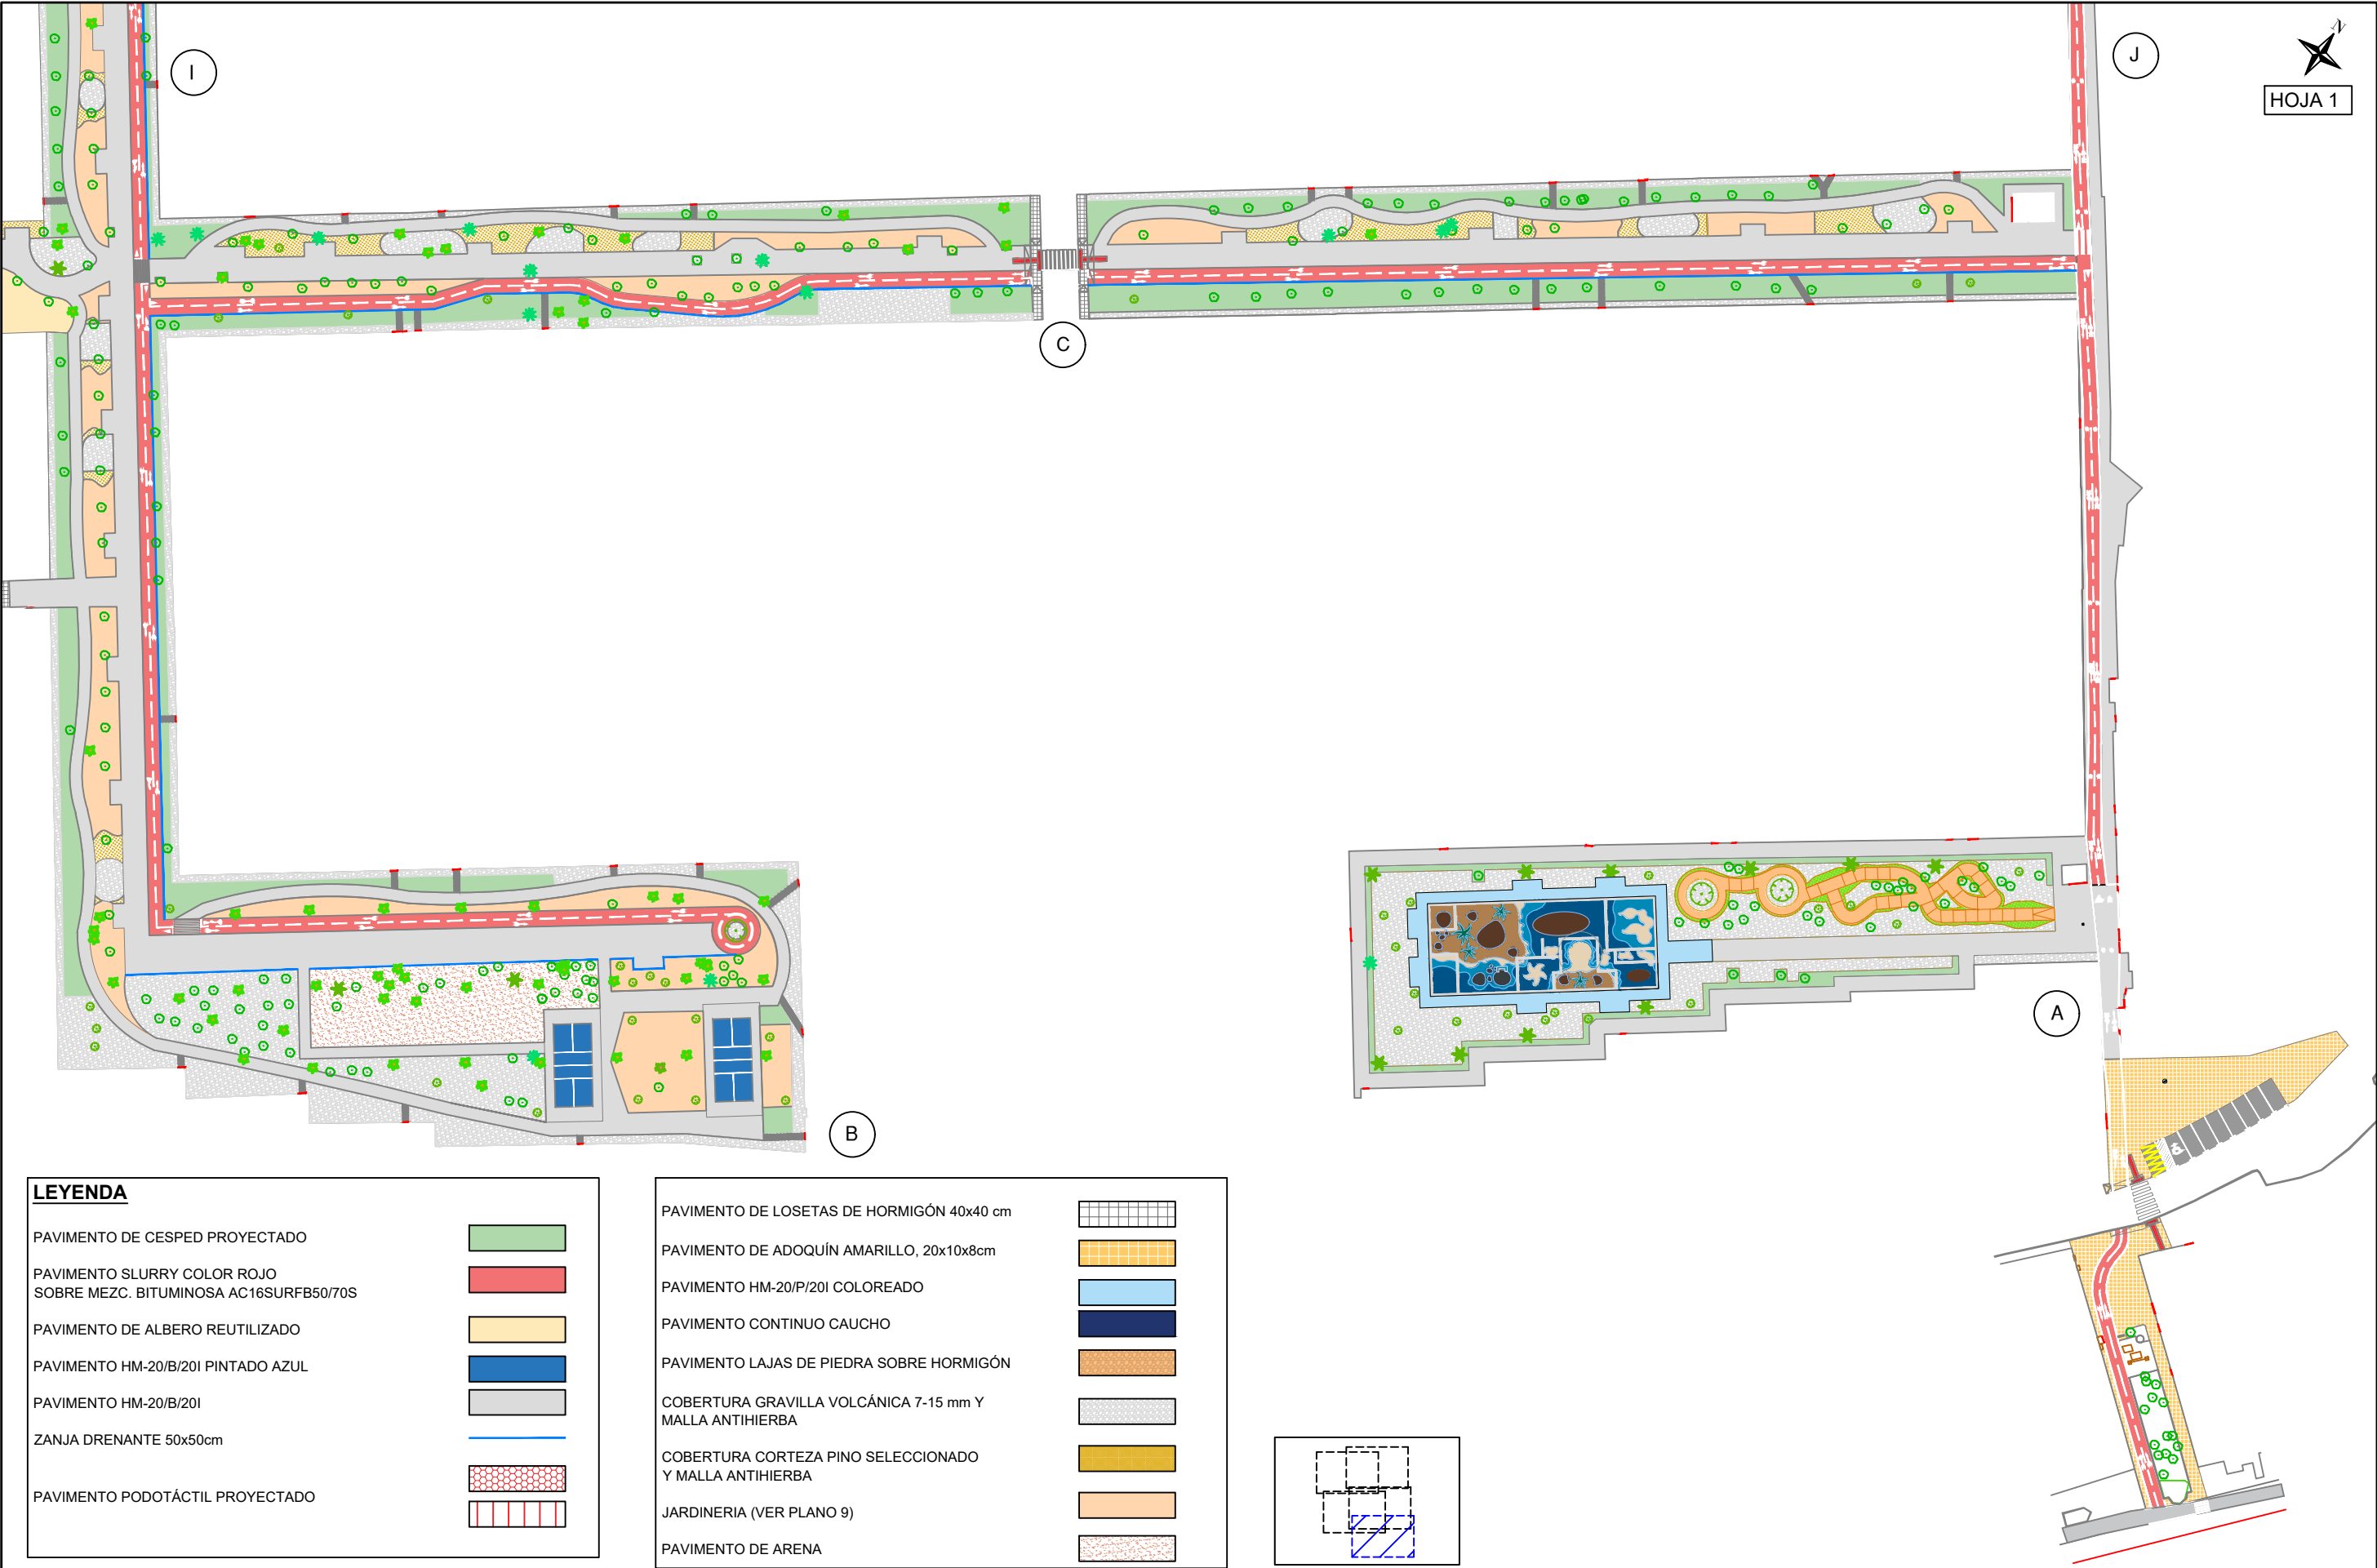

LEYENDA

PAVIMENTO DE CESPED PROYECTADO	
PAVIMENTO SLURRY COLOR ROJO SOBRE MEZC. BITUMINOSA AC16SURFB50/70S	
PAVIMENTO DE ALBERO REUTILIZADO	
PAVIMENTO HM-20/B/20I PINTADO AZUL	
PAVIMENTO HM-20/B/20I	
ZANJA DRENANTE 50x50cm	
PAVIMENTO PODOTÁCTIL PROYECTADO	


PAVIMENTO DE LOSETAS DE HORMIGÓN 40x40 cm	
PAVIMENTO DE ADOQUÍN AMARILLO, 20x10x8cm	
PAVIMENTO HM-20/P/20I COLOREADO	
PAVIMENTO CONTINUO CAUCHO	
PAVIMENTO LAJAS DE PIEDRA SOBRE HORMIGÓN	
COBERTURA GRAVILLA VOLCÁNICA 7-15 mm Y MALLA ANTIHERBA	
COBERTURA CORTEZA PINO SELECCIONADO Y MALLA ANTIHERBA	
JARDINERIA (VER PLANO 9)	
PAVIMENTO DE ARENA	

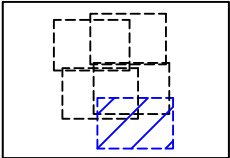






LEYENDA

PAVIMENTO DE CESPED PROYECTADO	
PAVIMENTO SLURRY COLOR ROJO SOBRE MEZC. BITUMINOSA AC16SURFB50/70S	
PAVIMENTO DE ALBERO REUTILIZADO	
PAVIMENTO HM-20/B/20I PINTADO AZUL	
PAVIMENTO HM-20/B/20I	
ZANJA DRENANTE 50x50cm	
PAVIMENTO PODOTÁCTIL PROYECTADO	
PAVIMENTO DE LOSETAS DE HORMIGÓN 40x40 cm	
PAVIMENTO DE ADOQUÍN AMARILLO, 20x10x8cm	
PAVIMENTO HM-20/P/20I COLOREADO	
PAVIMENTO CONTINUO CAUCHO	
PAVIMENTO LAJAS DE PIEDRA SOBRE HORMIGÓN	
COBERTURA GRAVILLA VOLCÁNICA 7-15 mm Y MALLA ANTIHERBA	
COBERTURA CORTEZA PINO SELECCIONADO Y MALLA ANTIHERBA	
JARDINERIA (VER PLANO 9)	
PAVIMENTO DE ARENA	

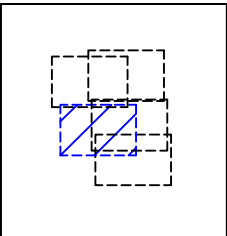

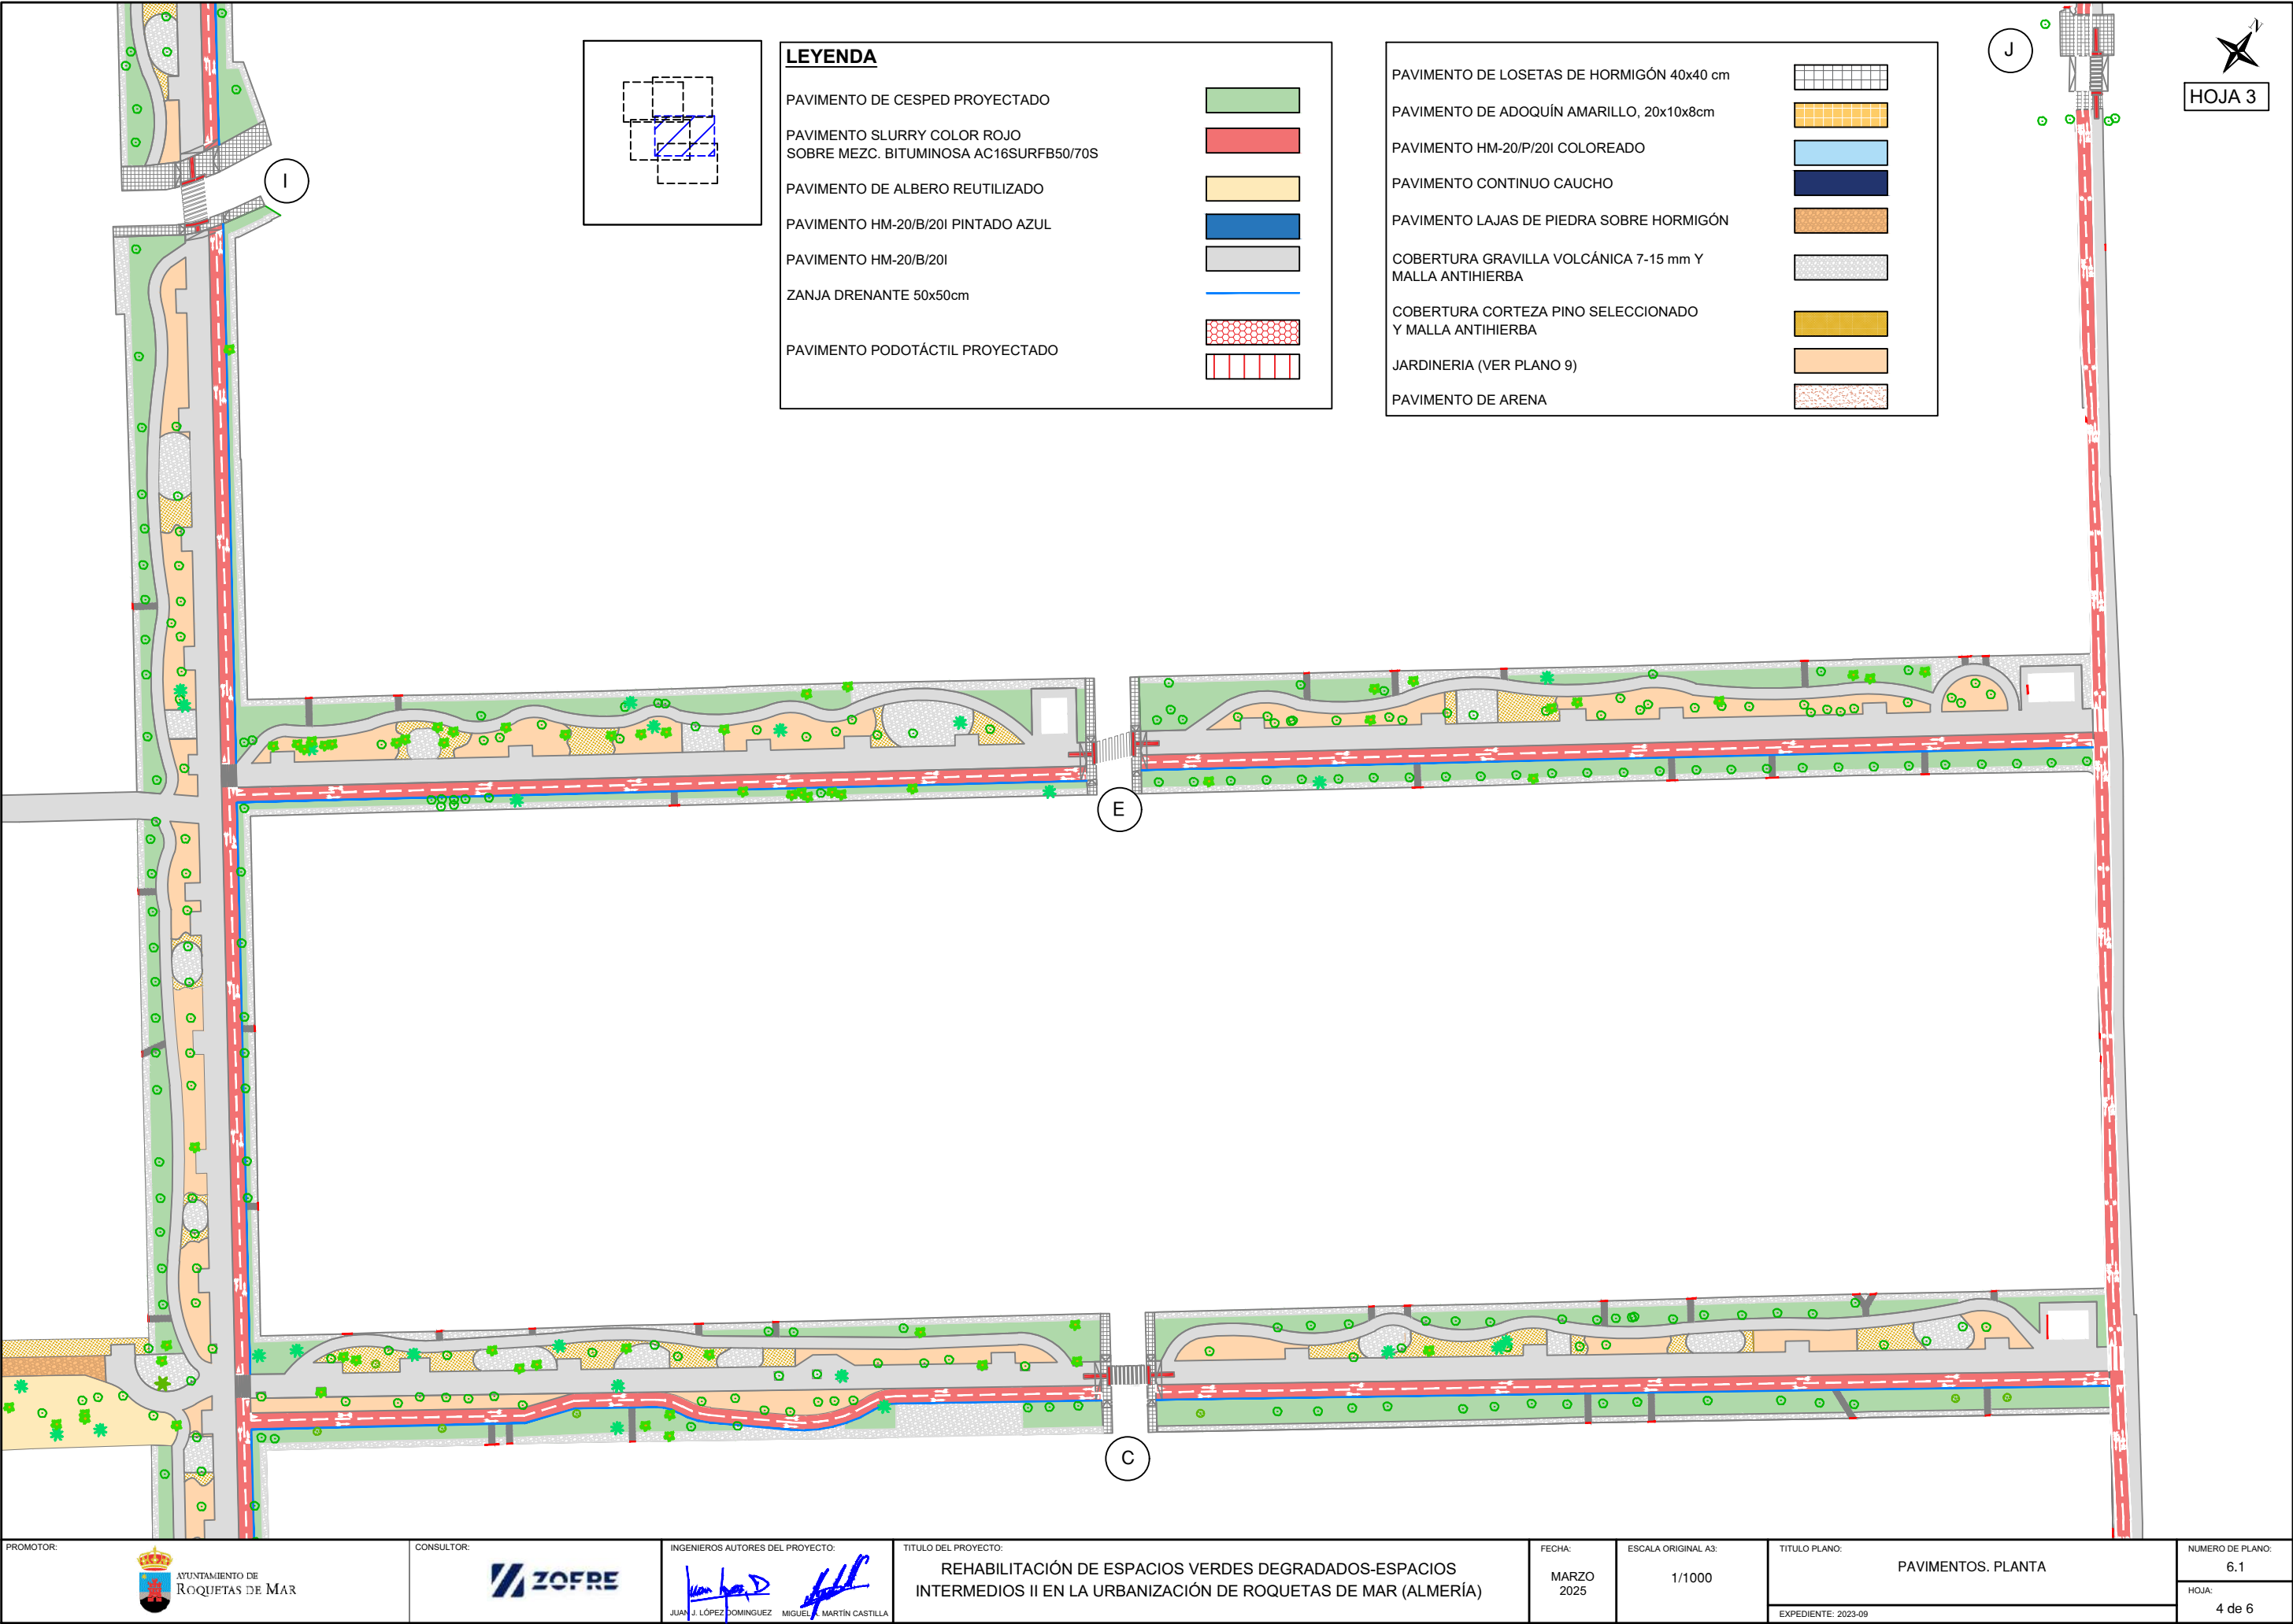

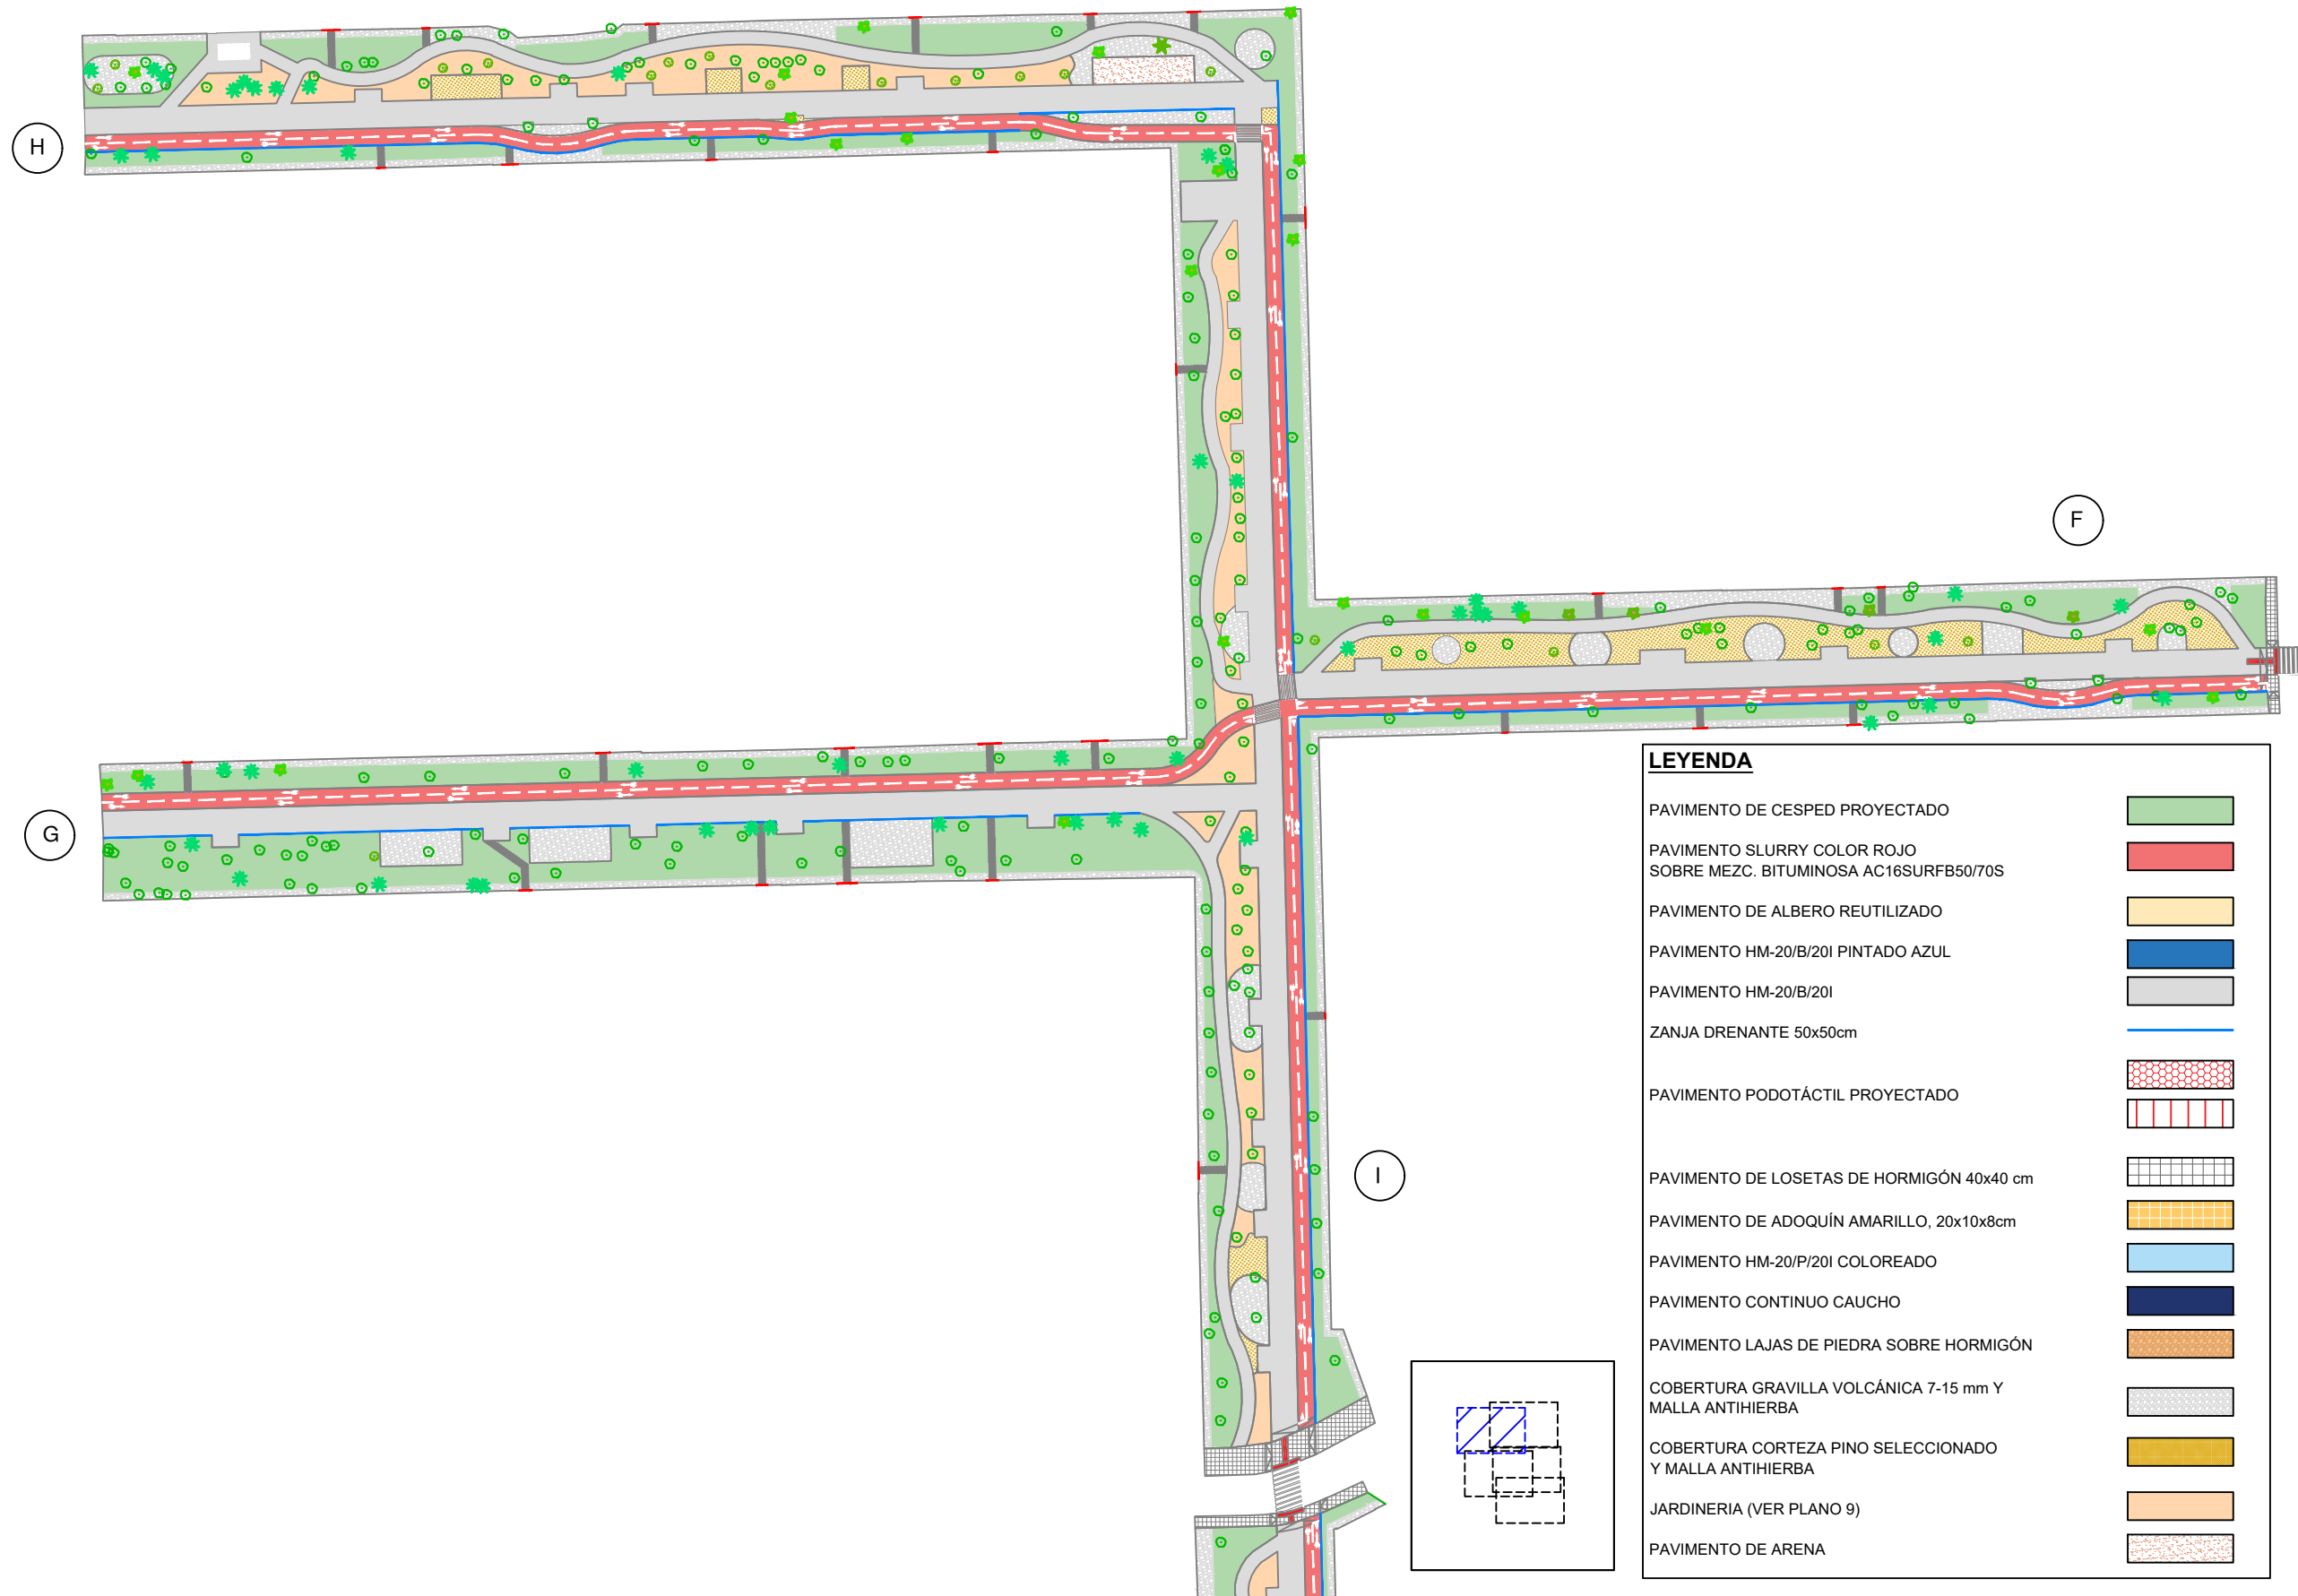

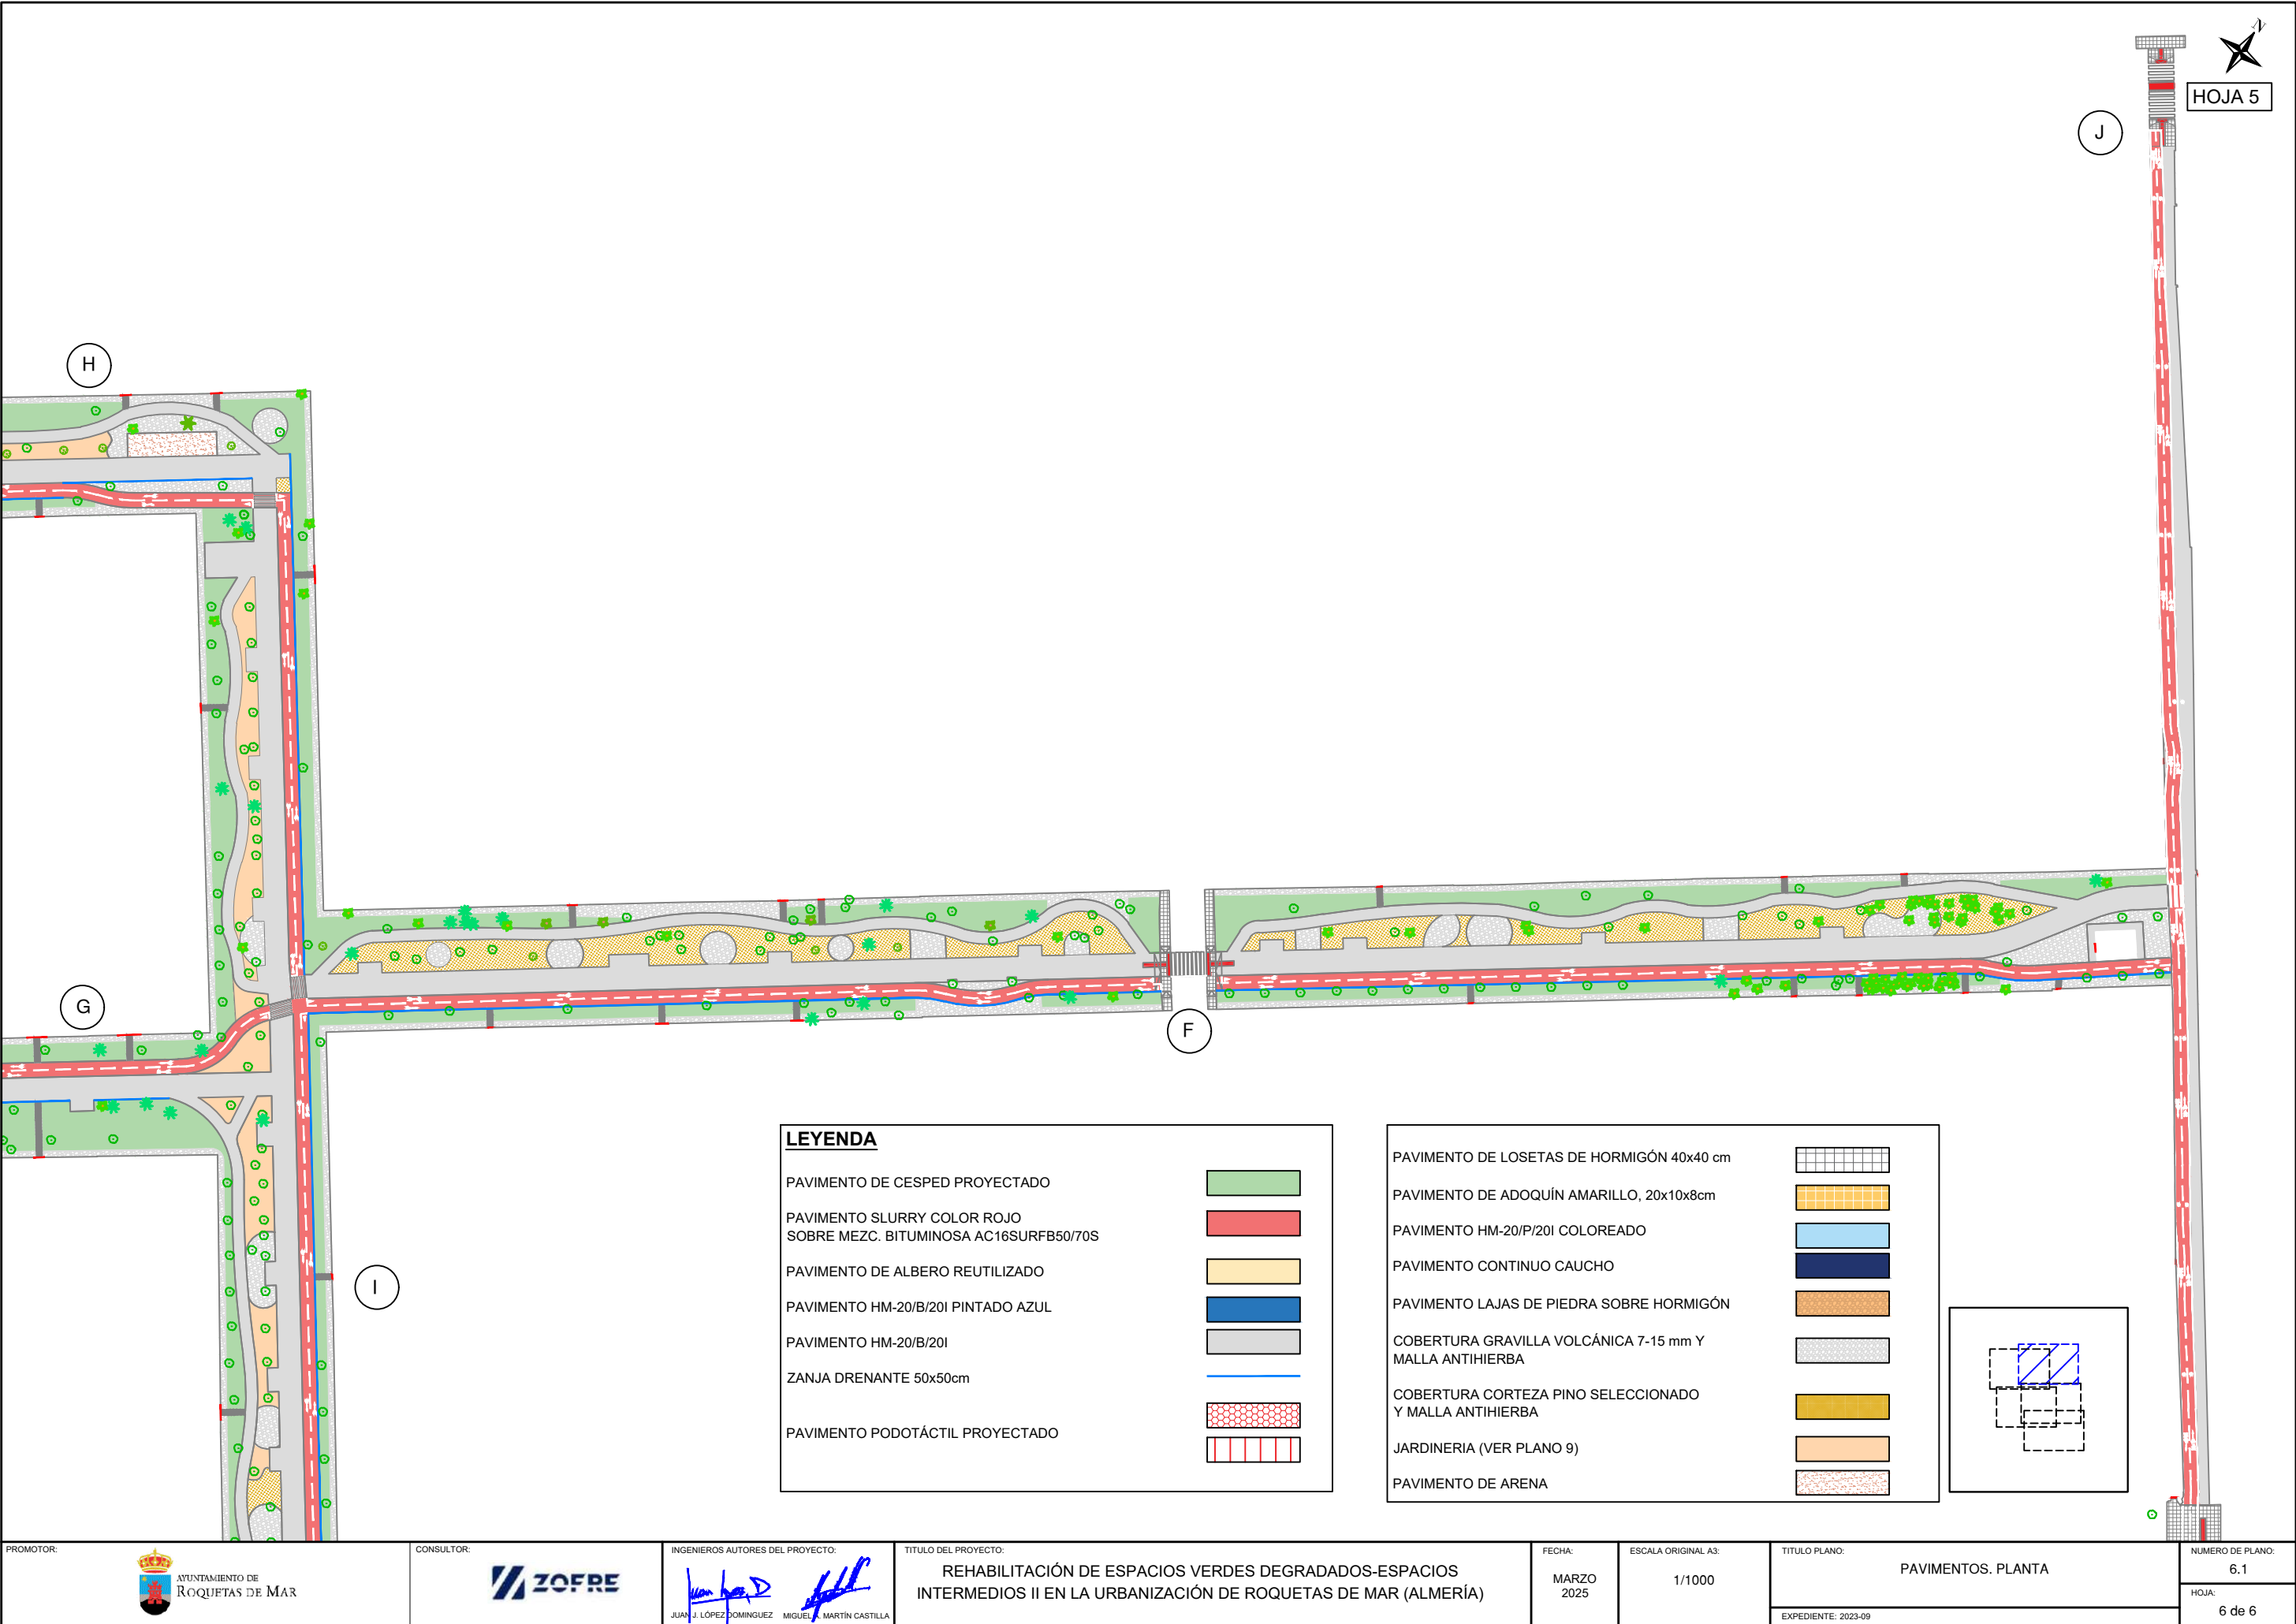

J

H

G


F




I

LEYENDA


PAVIMENTO DE CESPED PROYECTADO	
PAVIMENTO SLURRY COLOR ROJO SOBRE MEZC. BITUMINOSA AC16SURFB50/70S	
PAVIMENTO DE ALBERO REUTILIZADO	
PAVIMENTO HM-20/B/20I PINTADO AZUL	
PAVIMENTO HM-20/B/20I	
ZANJA DRENANTE 50x50cm	
PAVIMENTO PODOTÁCTIL PROYECTADO	

PAVIMENTO DE LOSETAS DE HORMIGÓN 40x40 cm	
PAVIMENTO DE ADOQUÍN AMARILLO, 20x10x8cm	
PAVIMENTO HM-20/P/20I COLOREADO	
PAVIMENTO CONTINUO CAUCHO	
PAVIMENTO LAJAS DE PIEDRA SOBRE HORMIGÓN	
COBERTURA GRAVILLA VOLCÁNICA 7-15 mm Y MALLA ANTIHERBA	
COBERTURA CORTEZA PINO SELECCIONADO Y MALLA ANTIHERBA	
JARDINERIA (VER PLANO 9)	
PAVIMENTO DE ARENA	

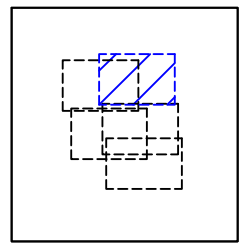


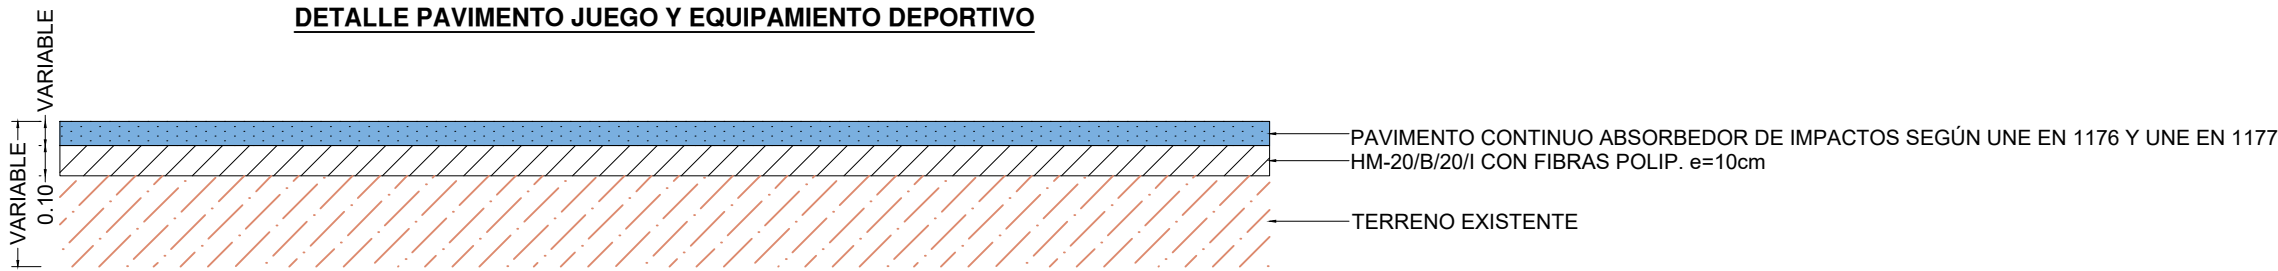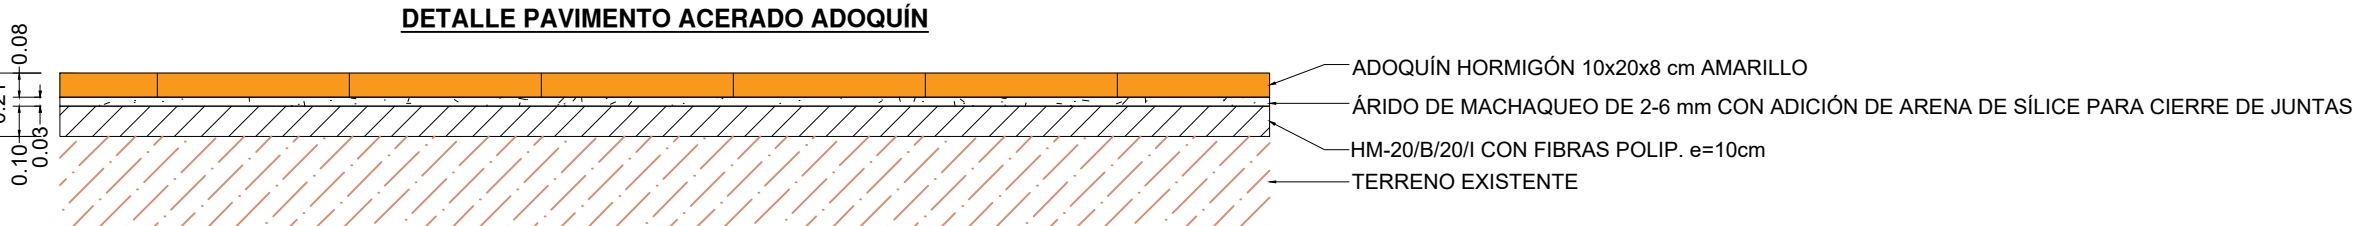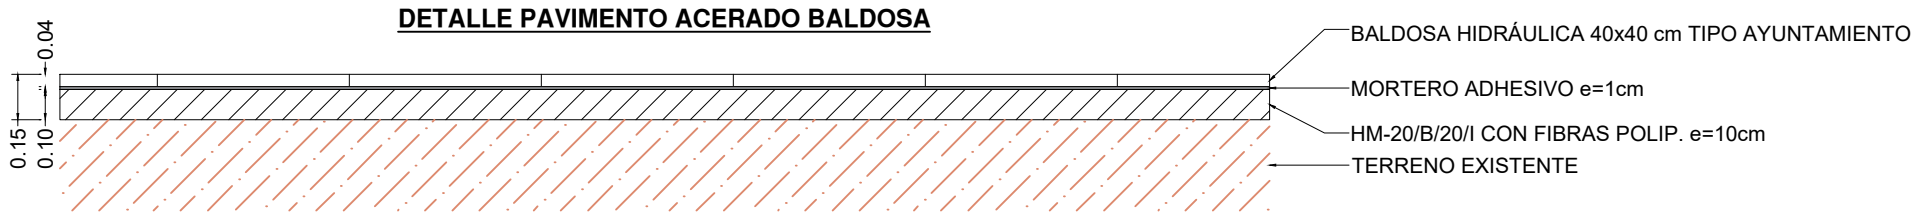

BALDOSA TÁCTIL DIRECCIONAL

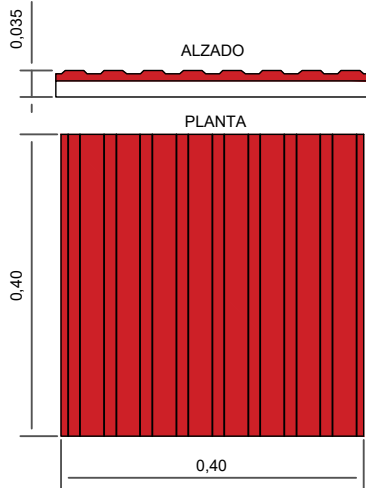


BALDOSA TÁCTIL BOTONES

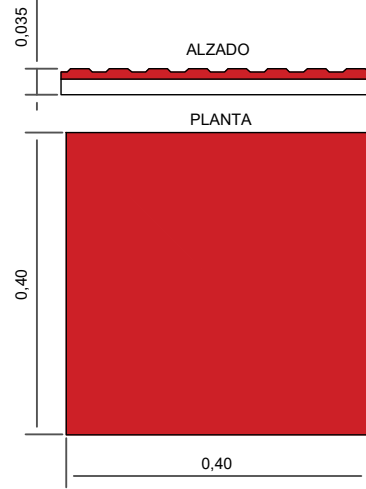


1/25


PASO PEATONAL DE 3 PENDIENTES

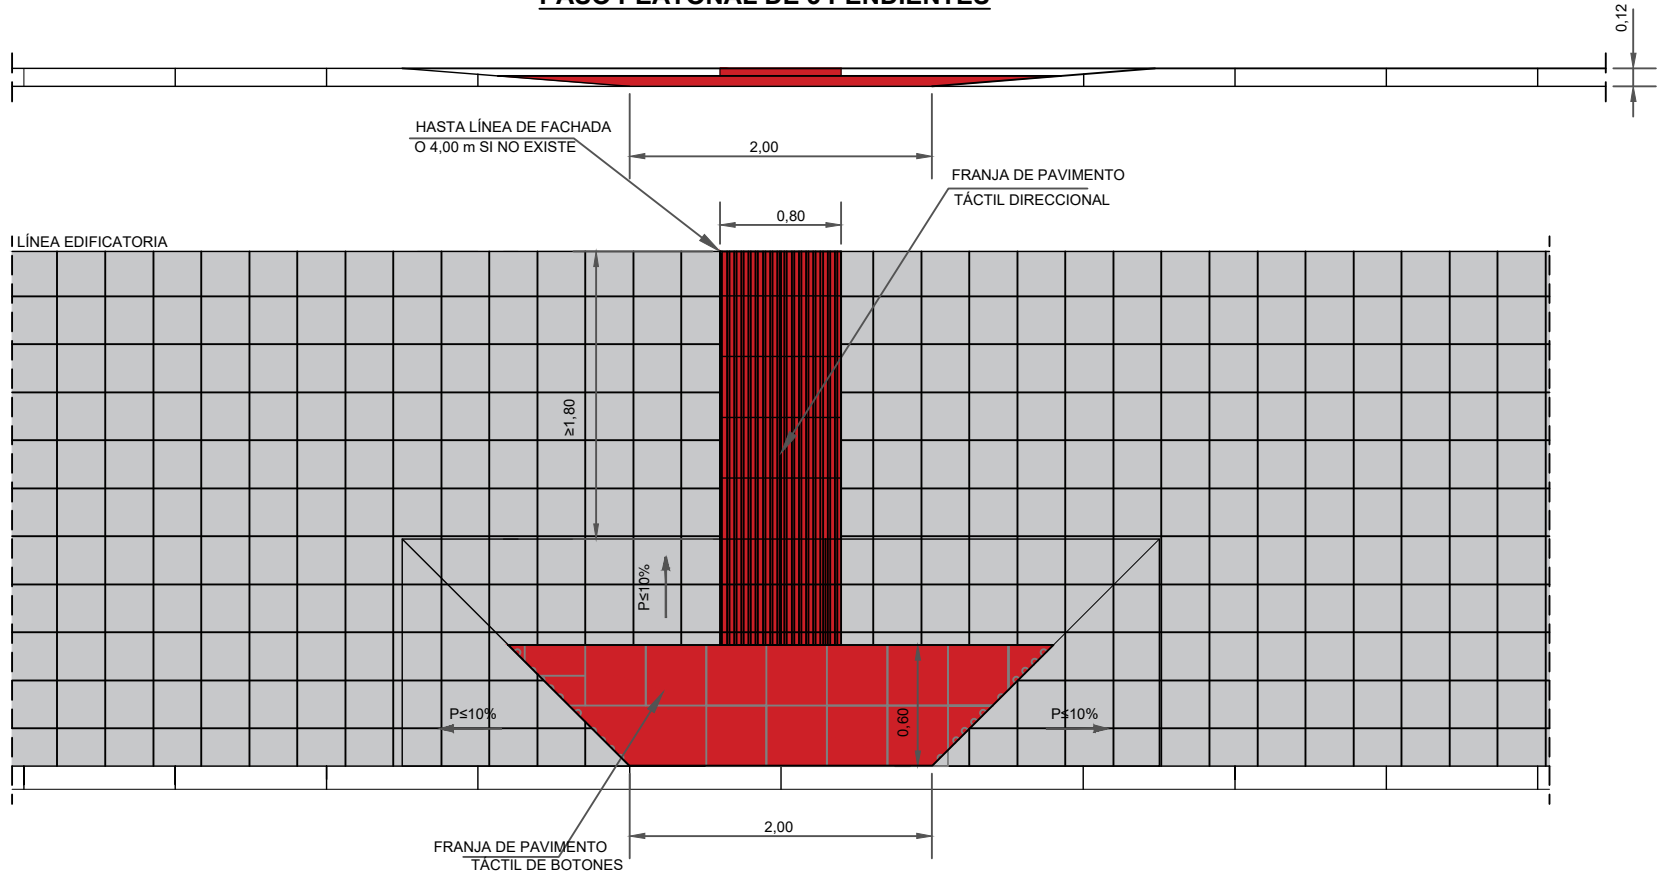

DETALLE ENTRADA A VIVIENDAS

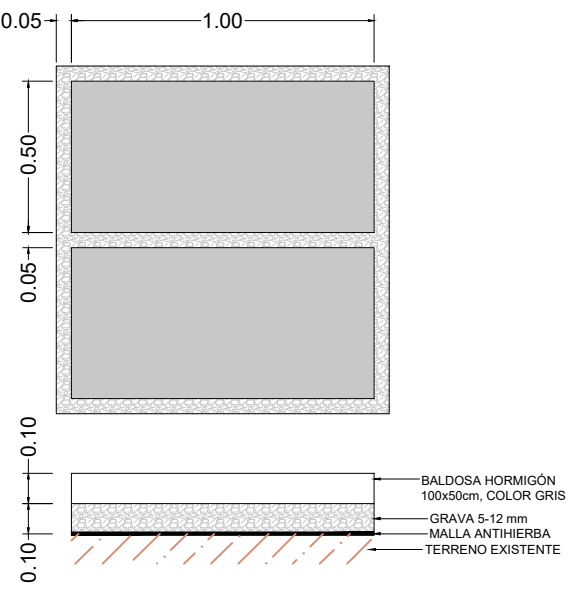


BALDOSA HIDRÁULICA

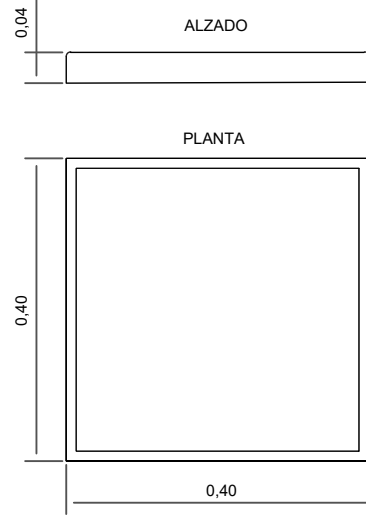



1/10


1/50




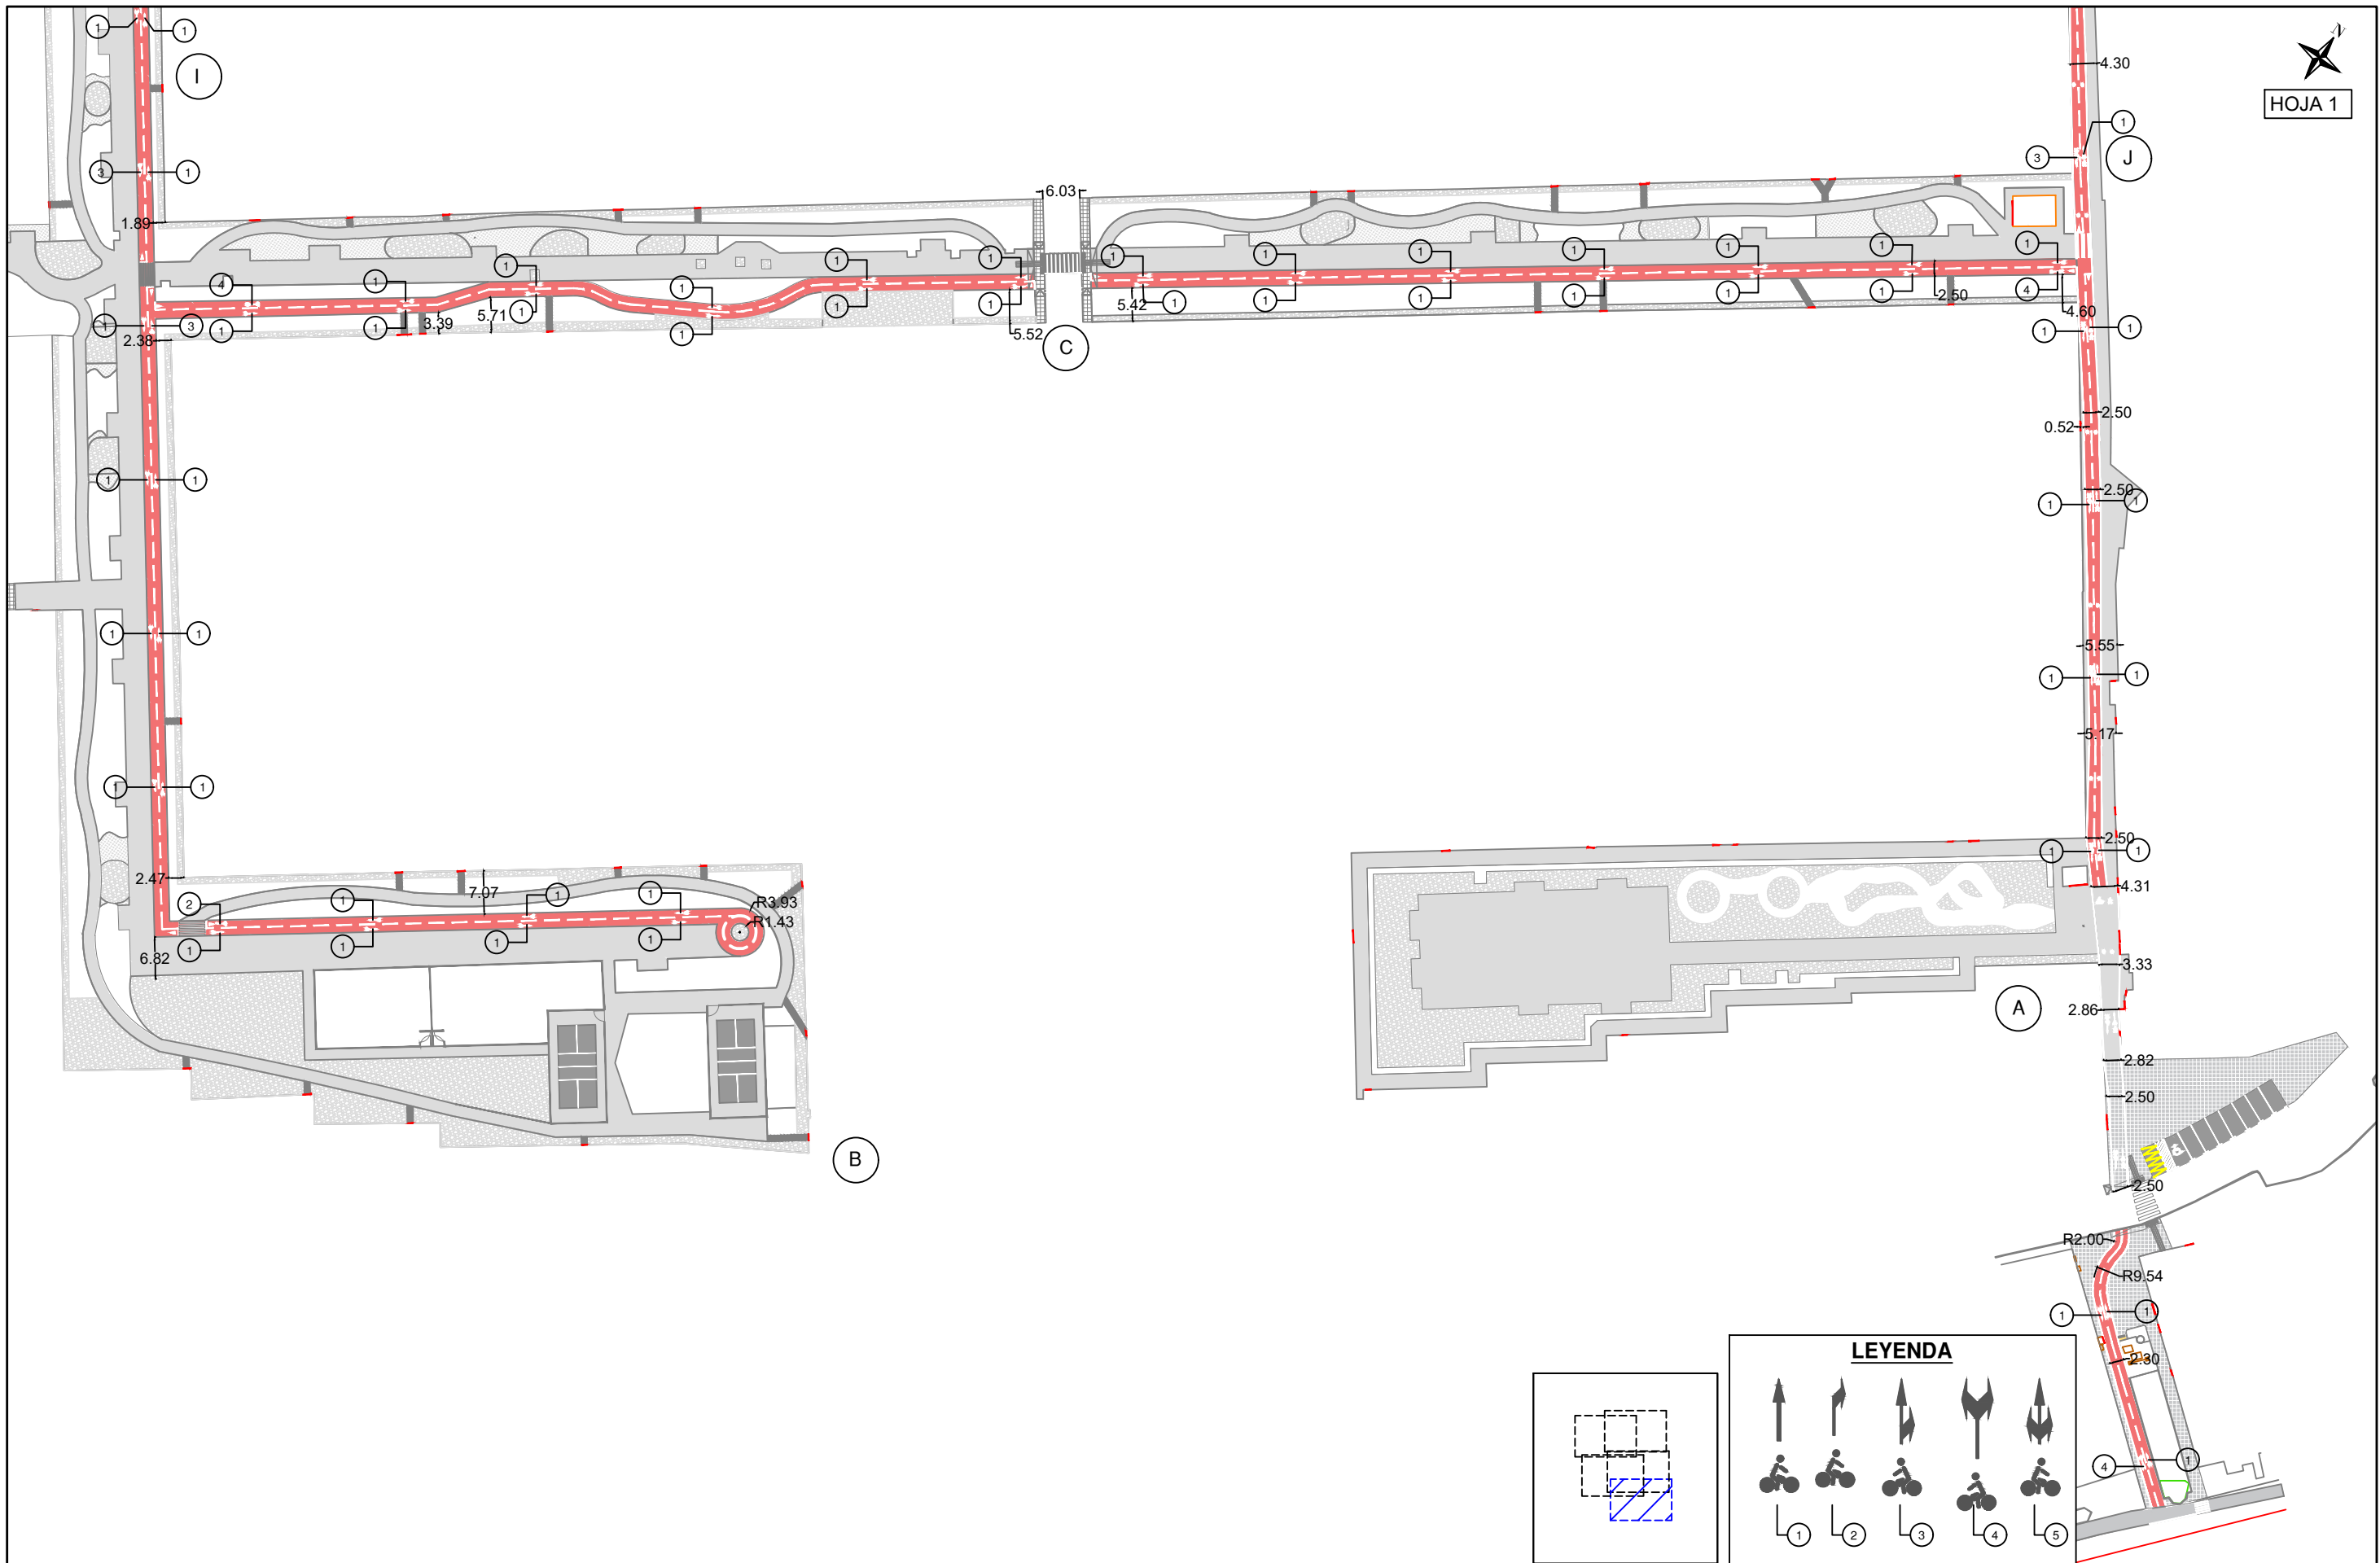

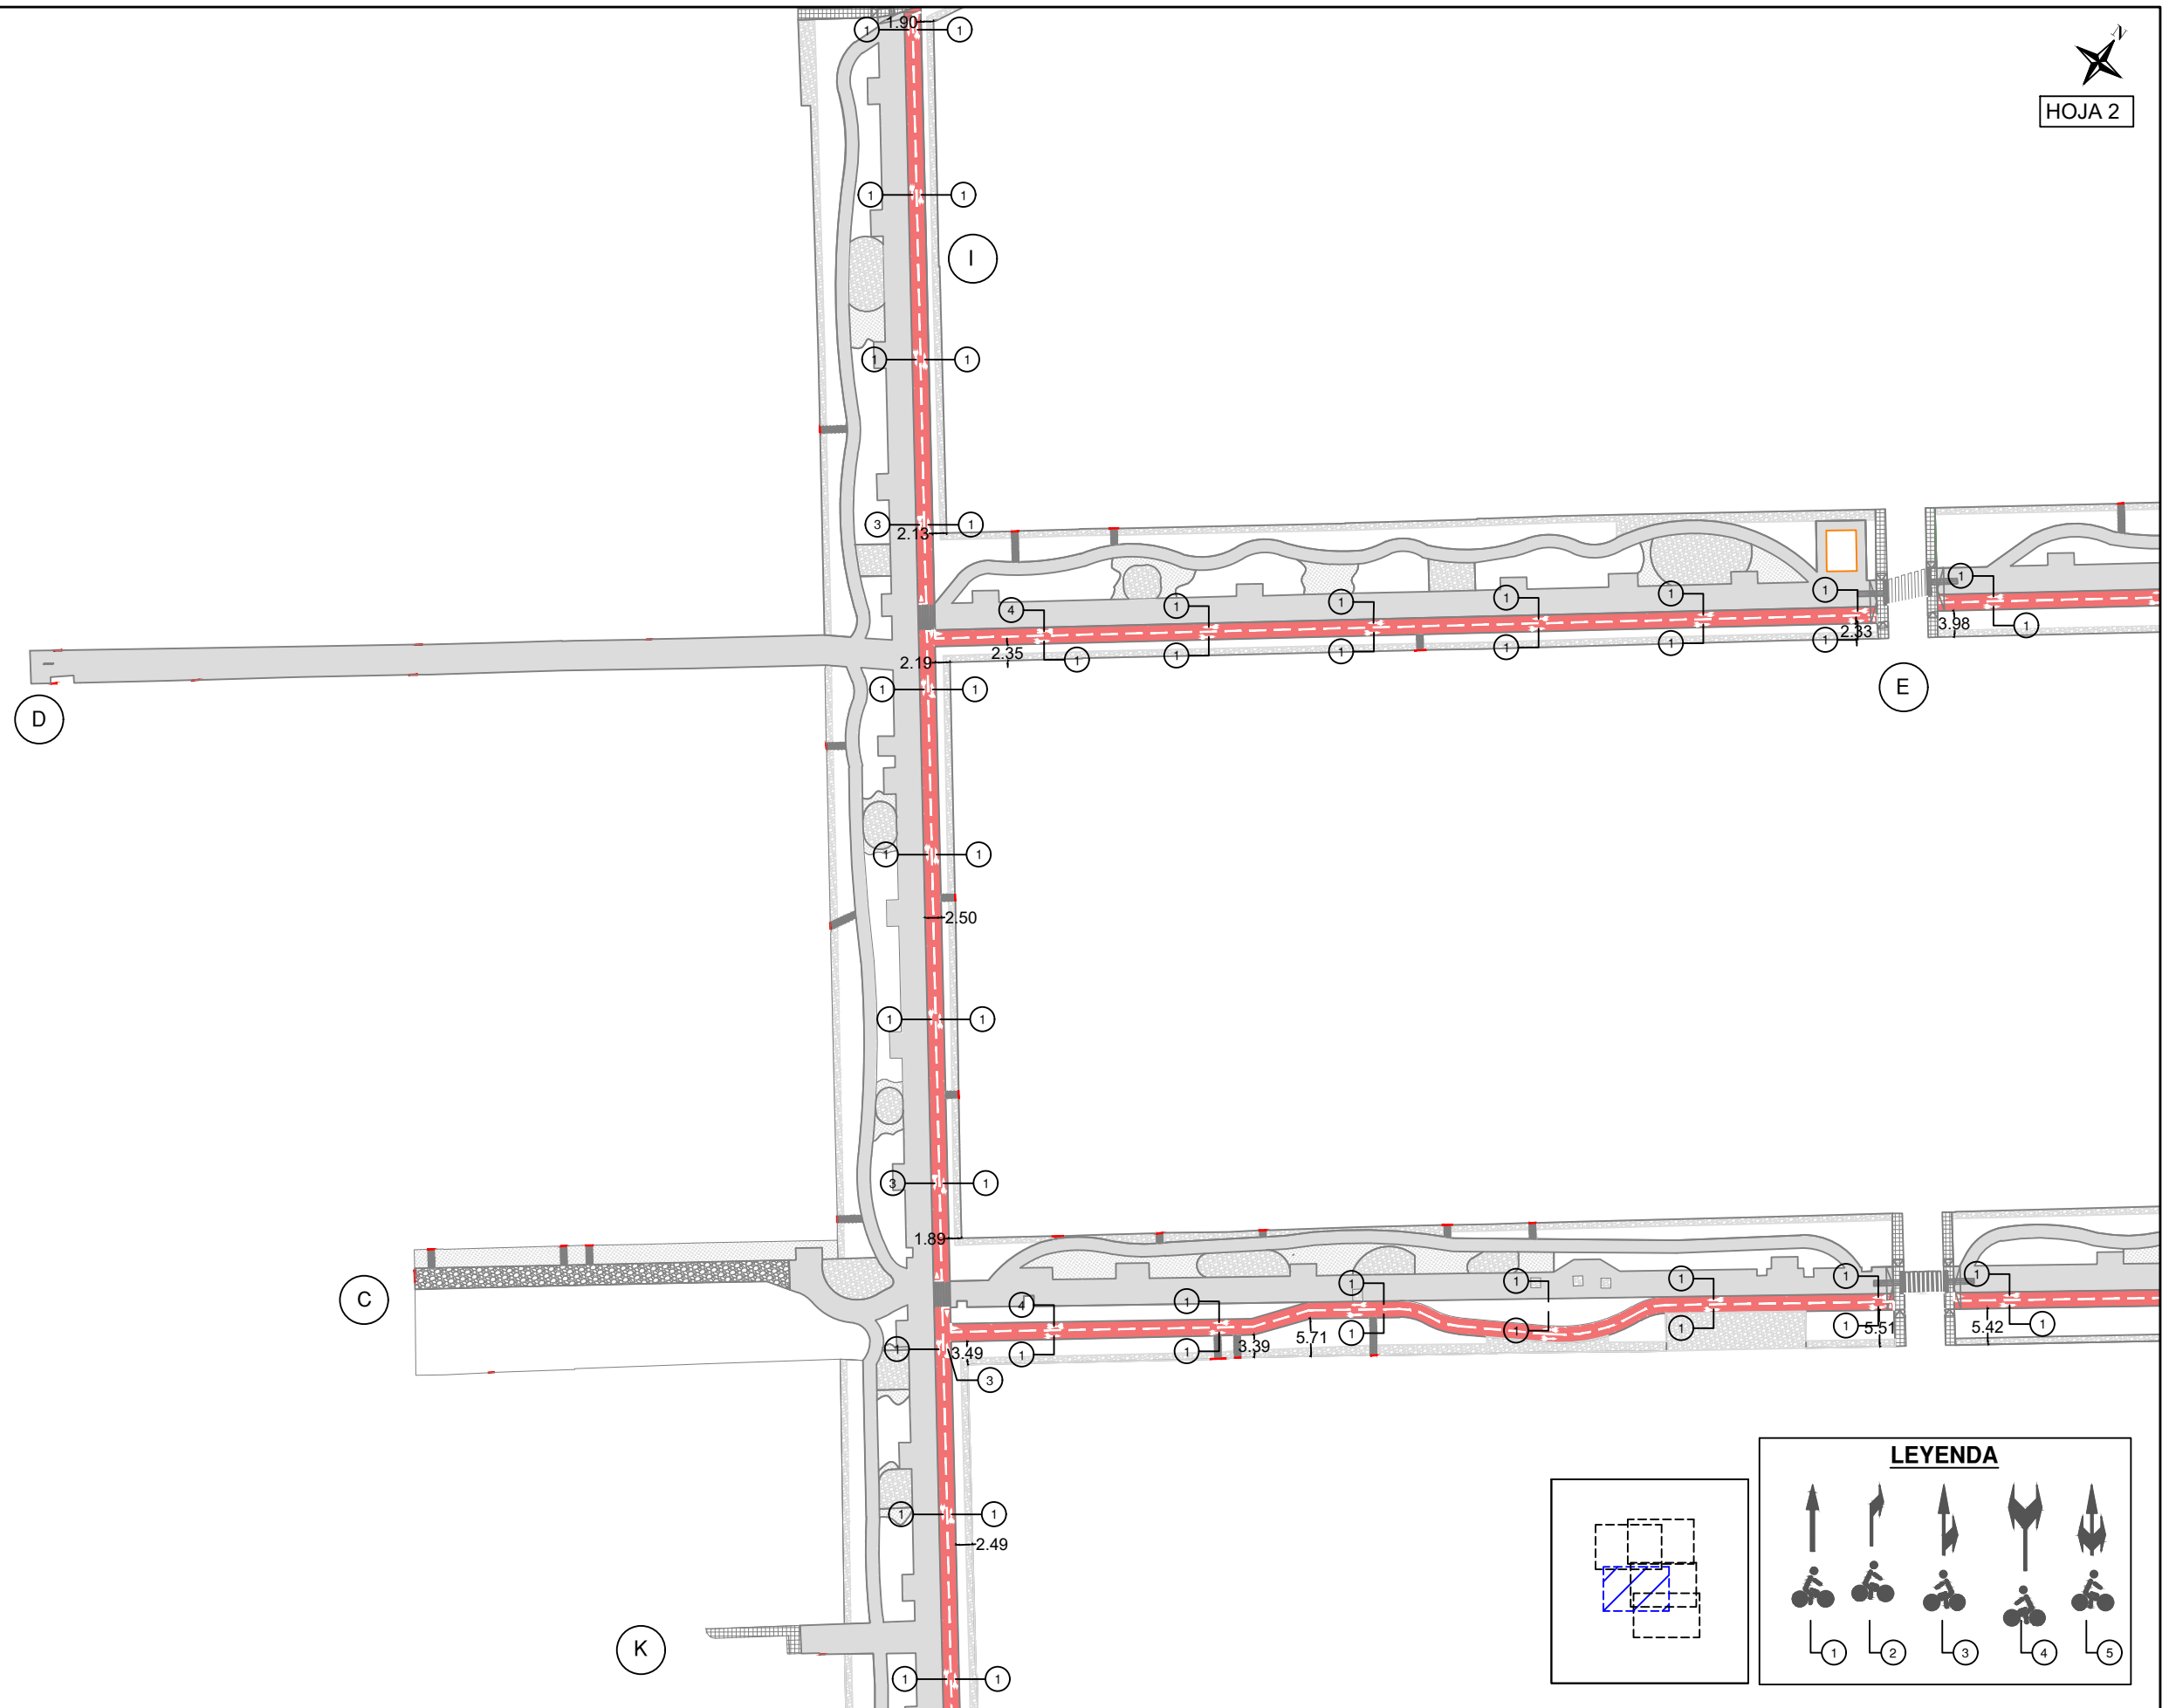

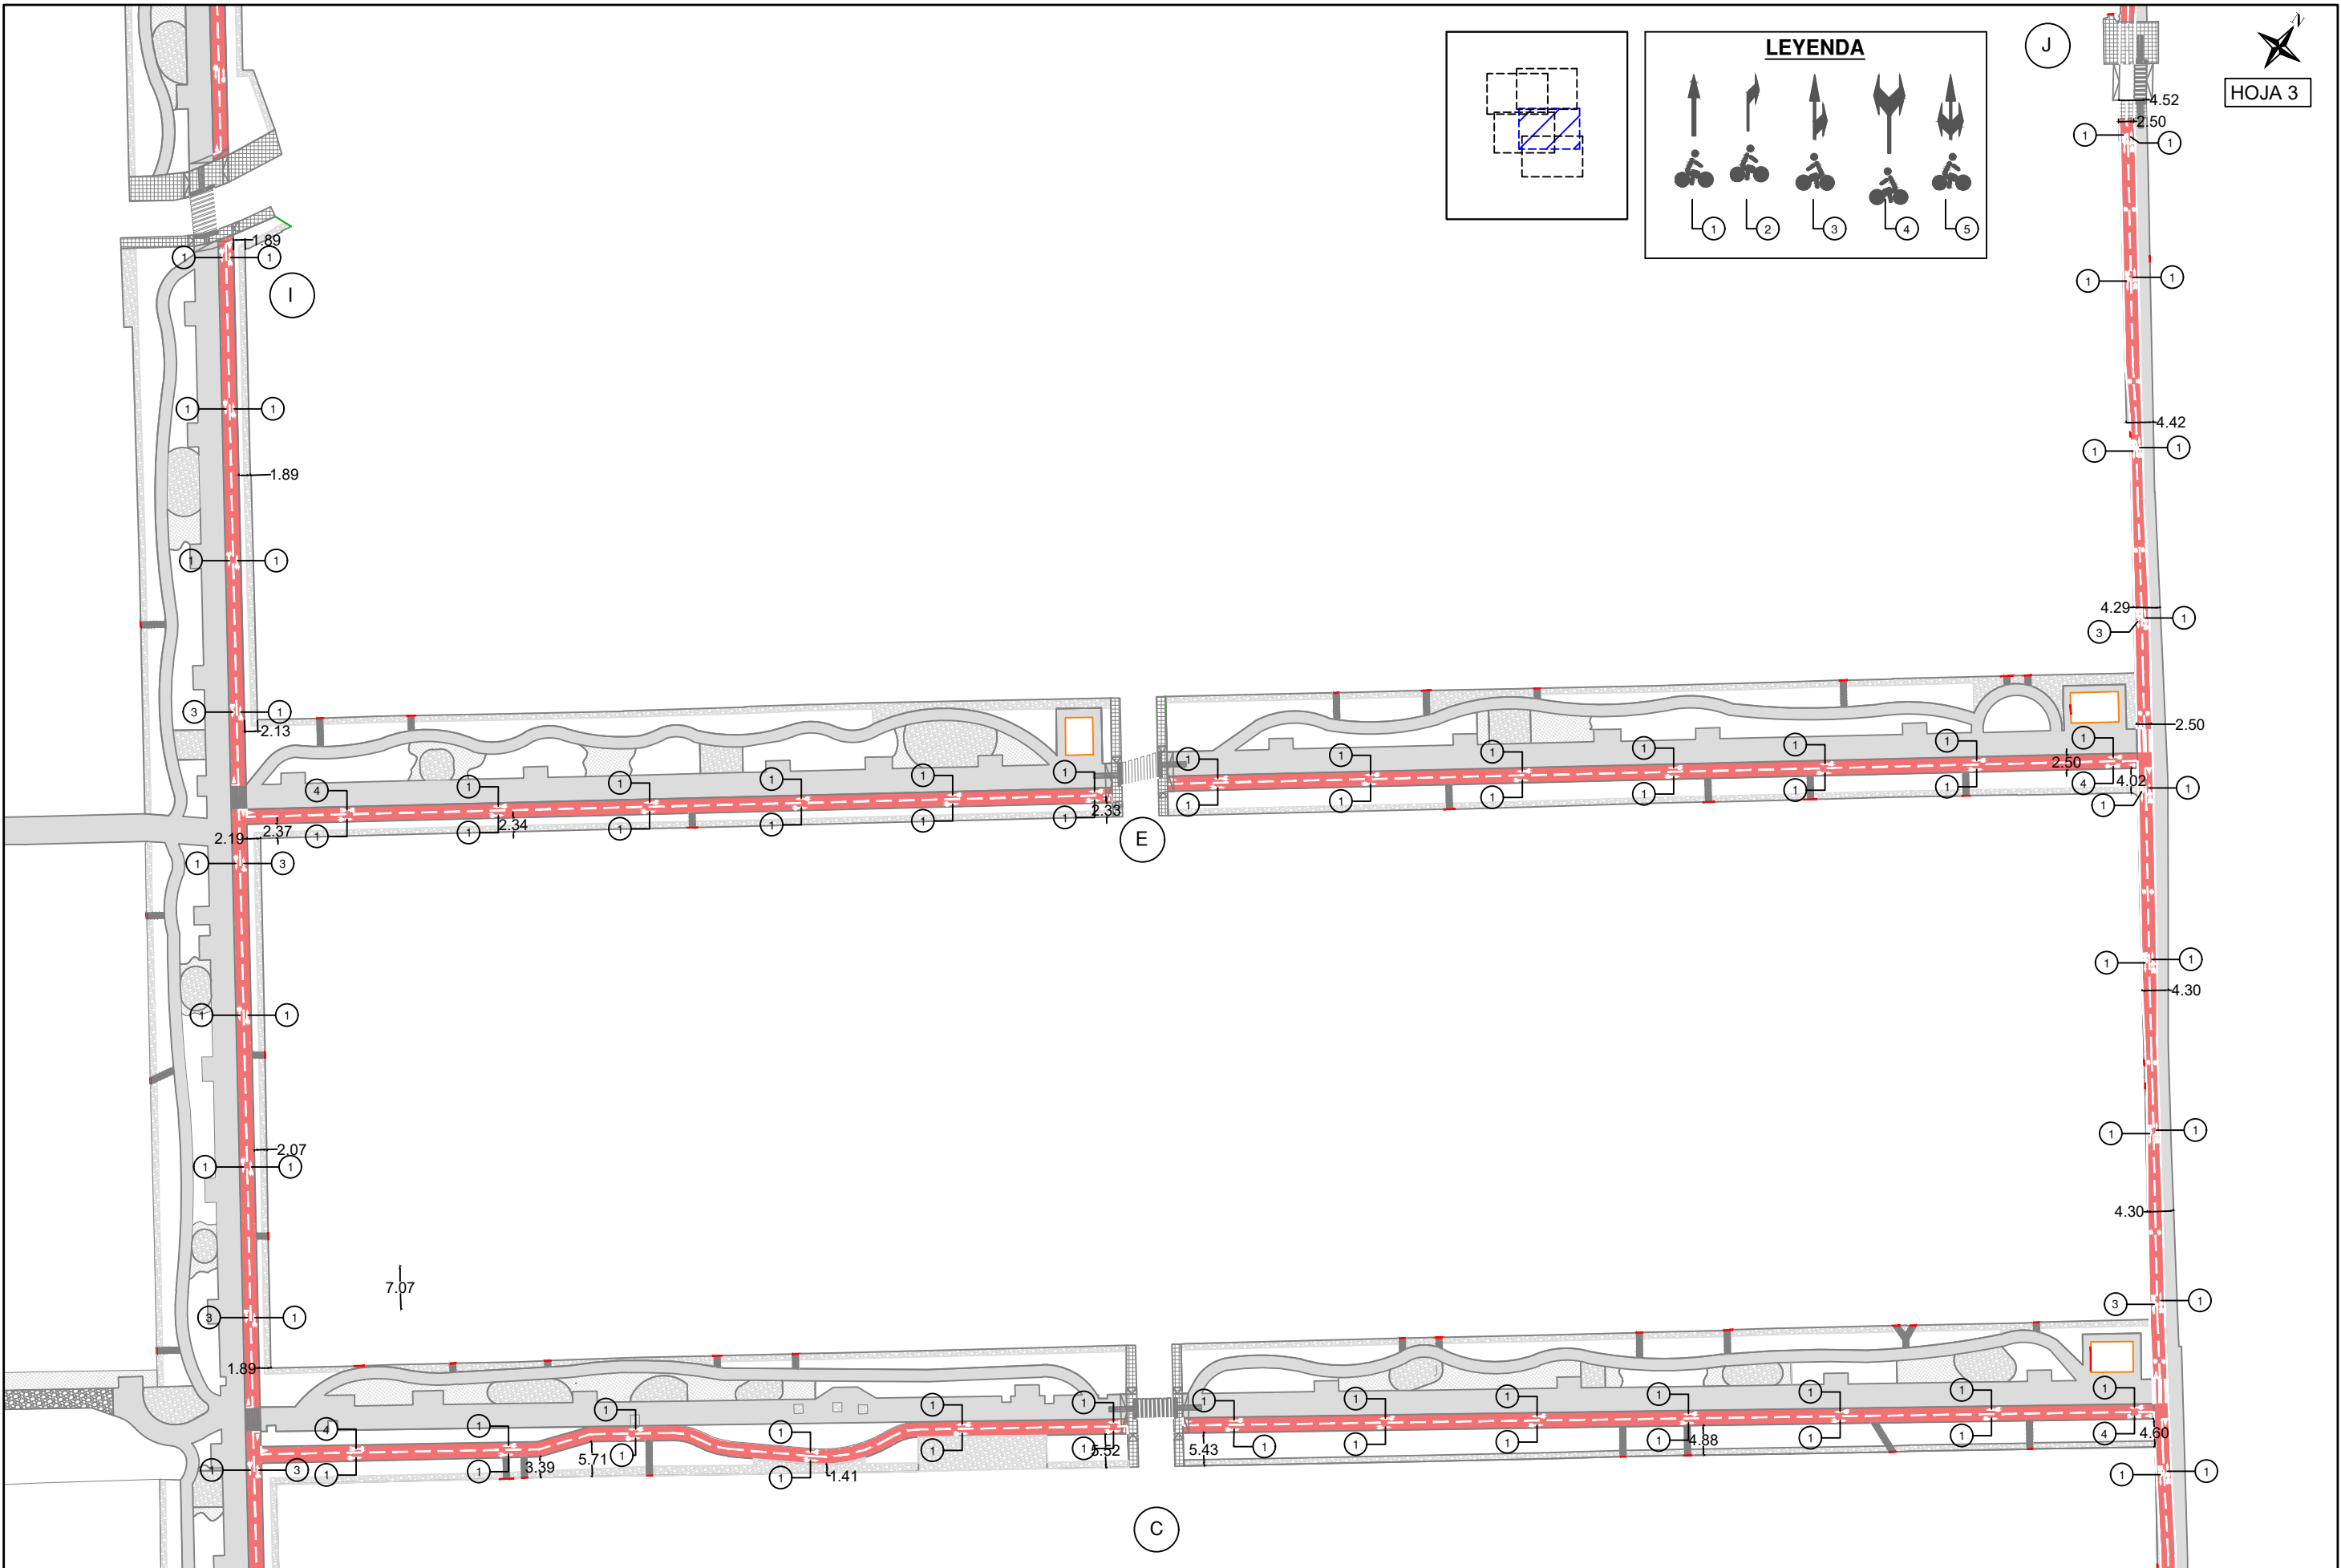


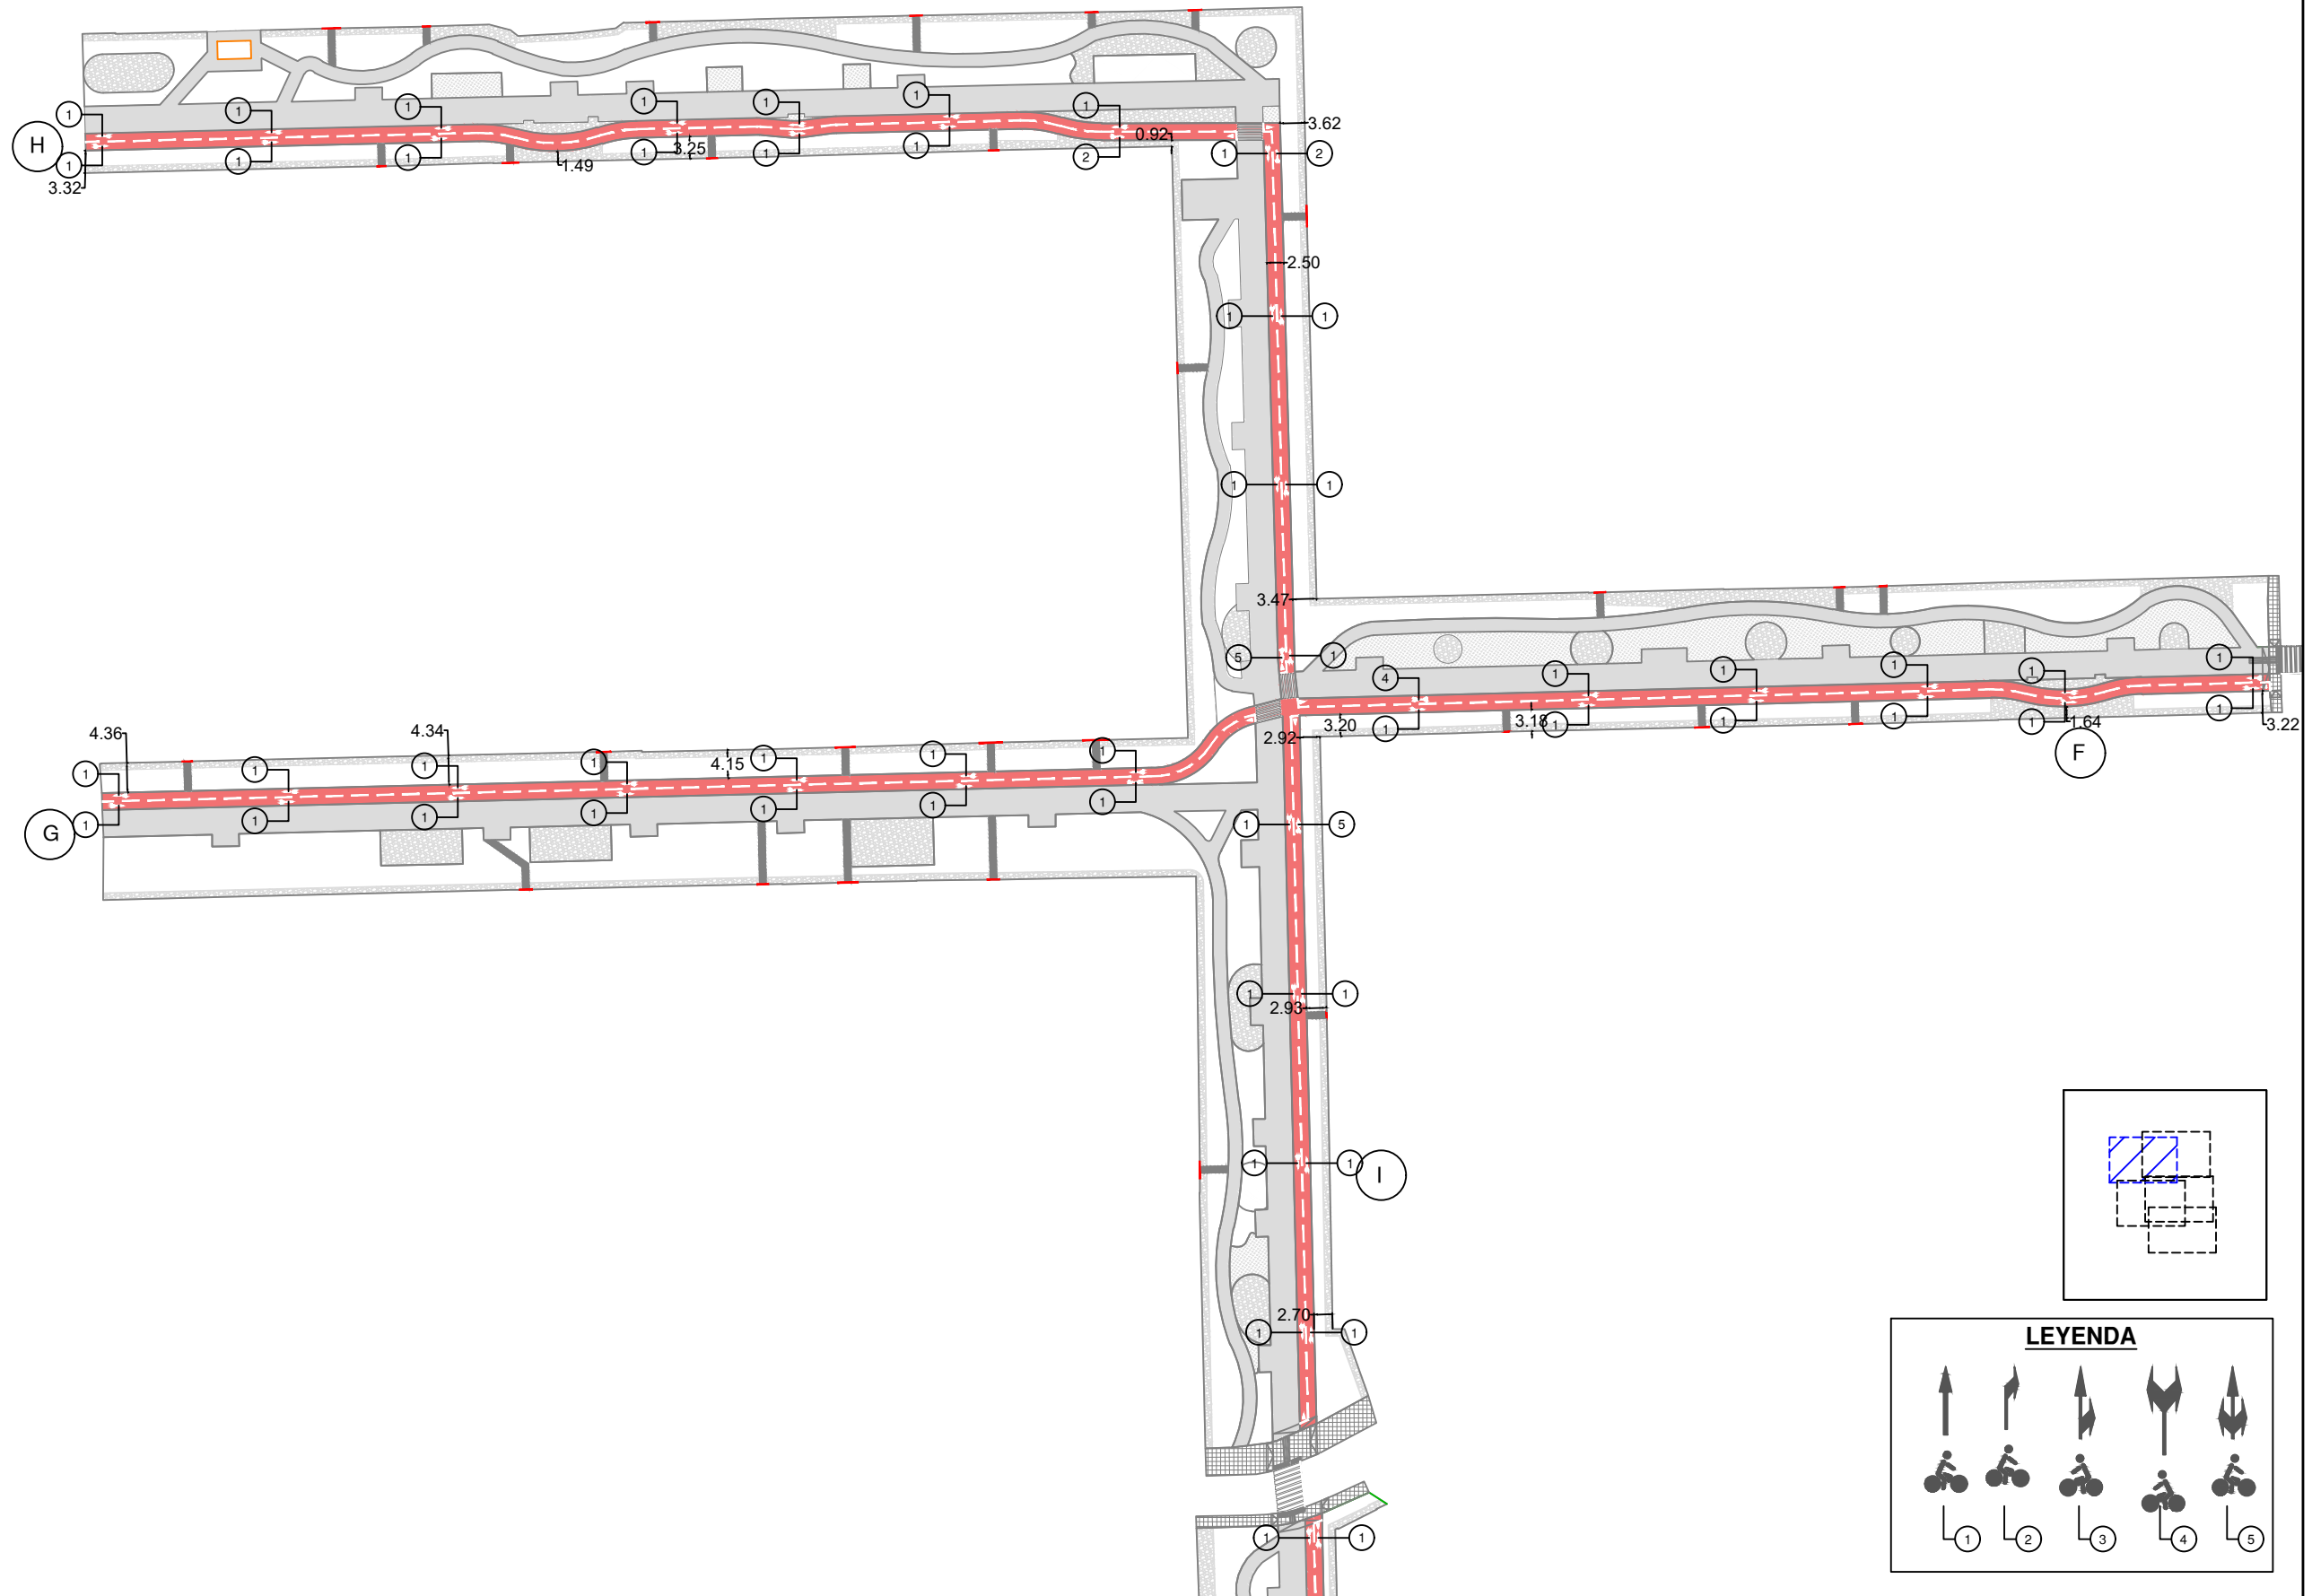

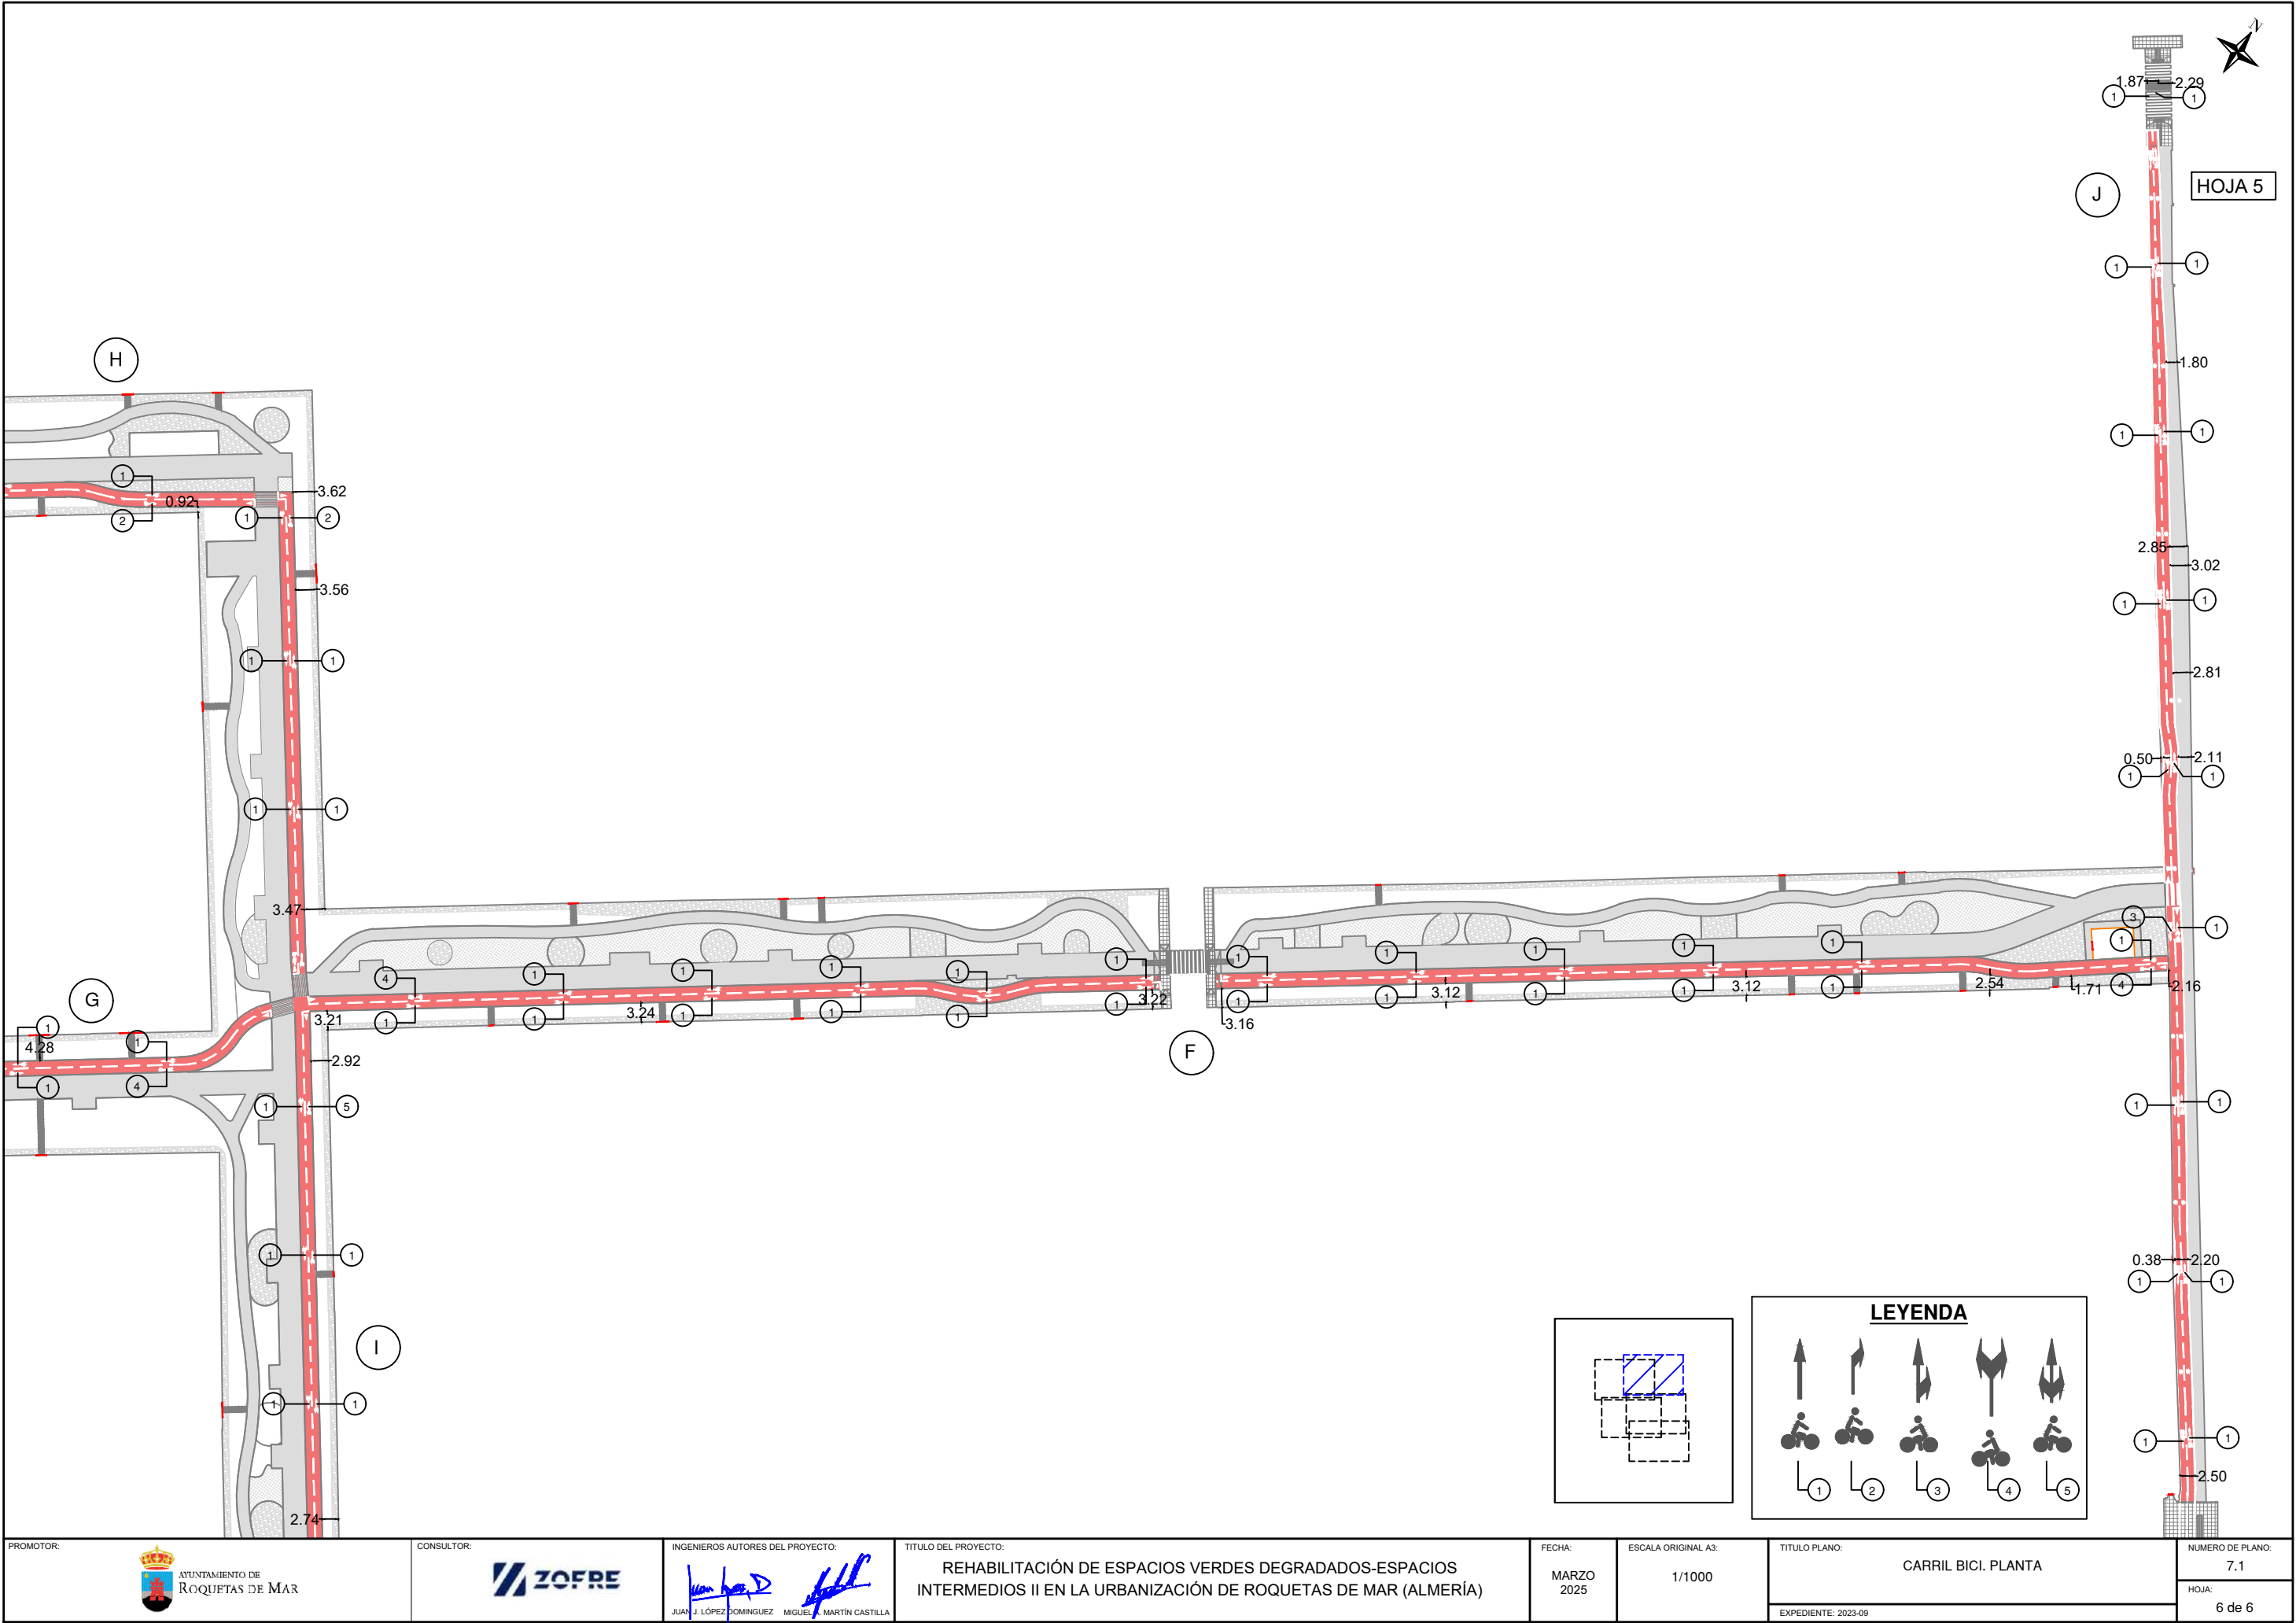

HOJA 5

LEYENDA

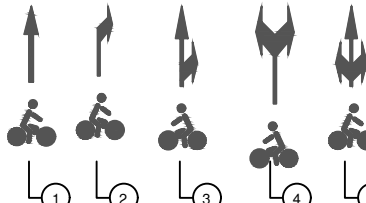

PROMOTOR:
AYUNTAMIENTO DE
ROQUETAS DE MAR

CONSULTOR:
ZOFRE

INGENIEROS AUTORES DEL PROYECTO:
Juan J. López Domínguez Miguel Martín Castilla

TÍTULO DEL PROYECTO:
REHABILITACIÓN DE ESPACIOS VERDES DEGRADADOS-ESPACIOS
INTERMEDIOS II EN LA URBANIZACIÓN DE ROQUETAS DE MAR (ALMERÍA)

FECHA:
MARZO
2025


ESCALA ORIGINAL A3:
1/1000

TÍTULO PLANO:
CARRIL BICI. PLANTA

EXPEDIENTE: 2023-09

NUMERO DE PLANO:
7.1

HOJA:
6 de 6

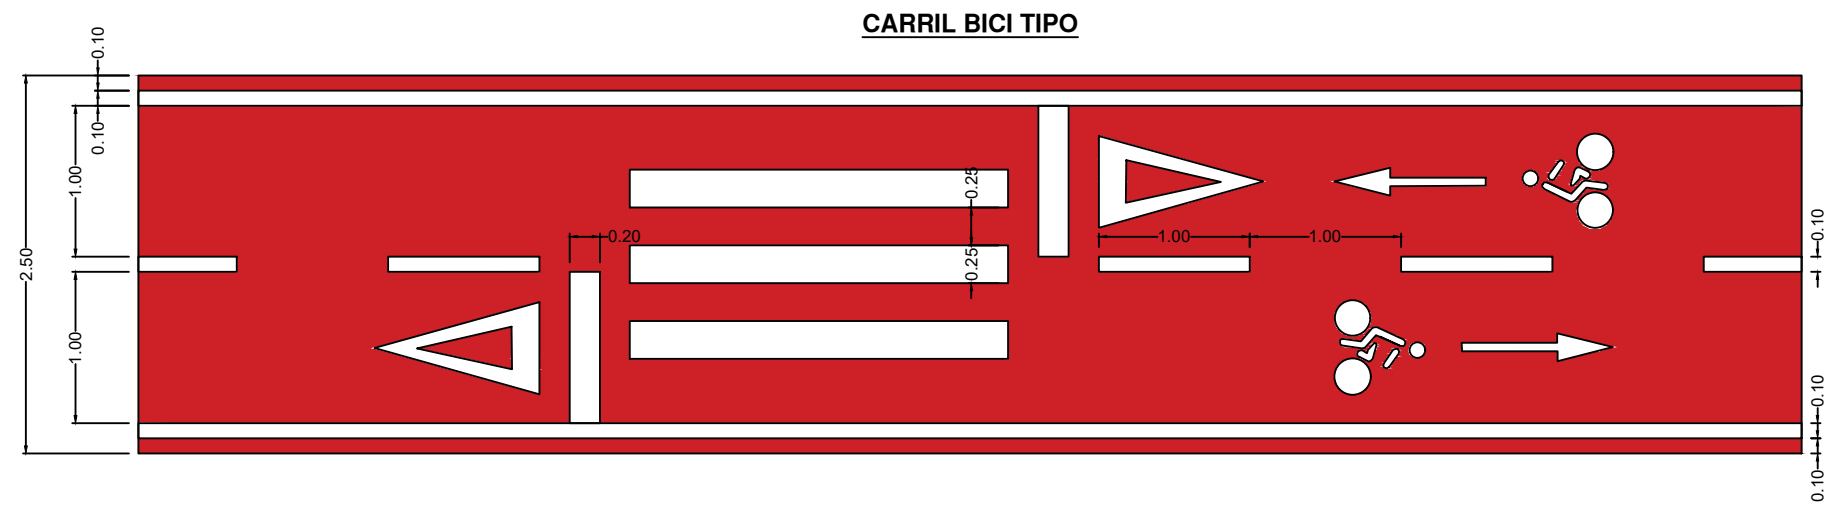

MARCAS LONGITUDINALES 1/75

LINEAS LONGITUDINALES CONTINUAS




LINEAS LONGITUDINALES DISCONTINUAS



PASO DE CICLISTA EN CALZADA

M-4.4

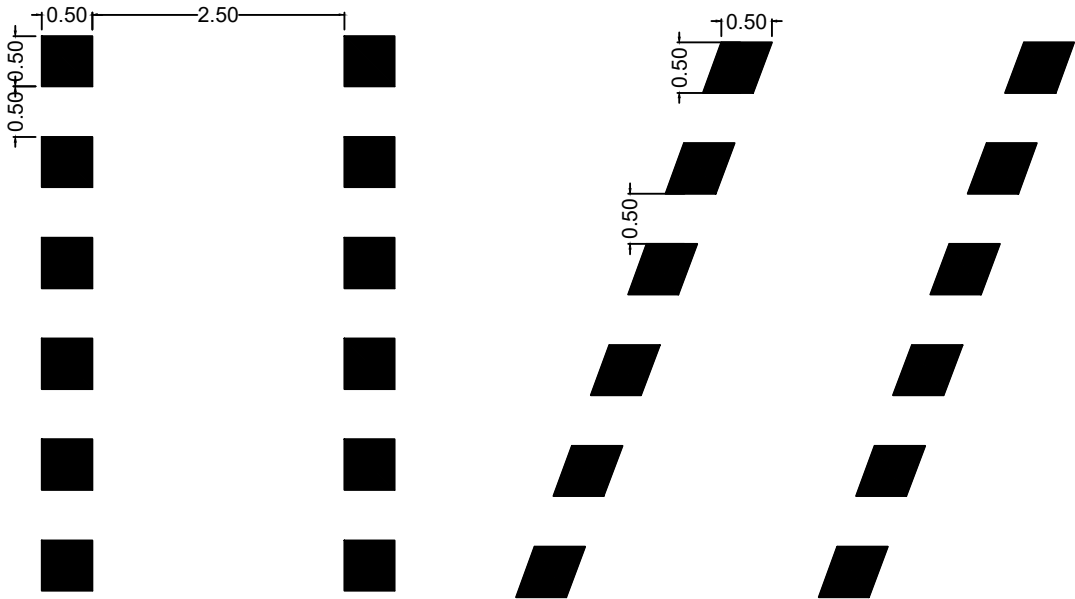

MARCAS TRANSVERSALES 1/75

LÍNEA DE DETENCIÓN




LÍNEA DE CEDA EL PASO




FLECHAS

1/25


FLECHA DE SENTIDO DE CIRCULACIÓN

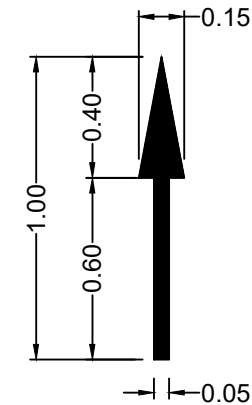

FLECHA BIDIRECCIONAL

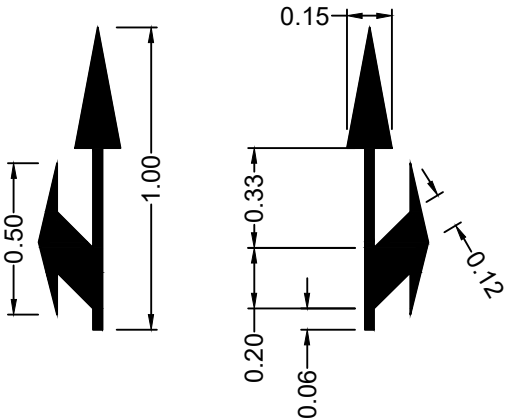


FLECHA DE GIRO

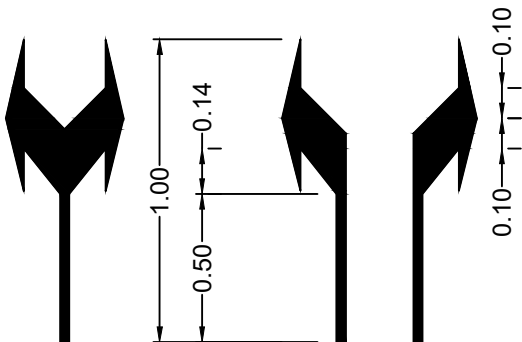

INSCRIPCIONES

1/25

CEDA EL PASO 6.5

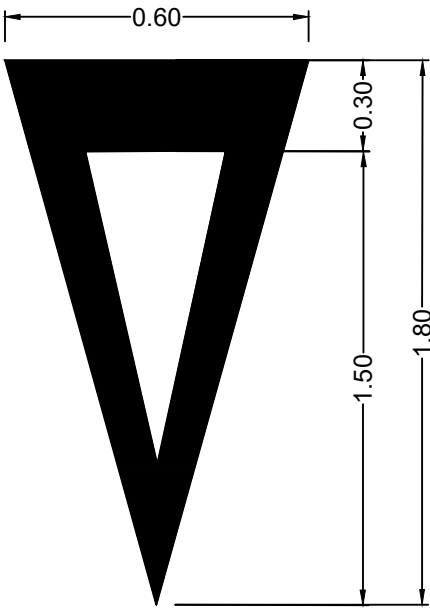


ESPACIO RESERVADO O PREFERENTE

M.6.9



M6.10.A

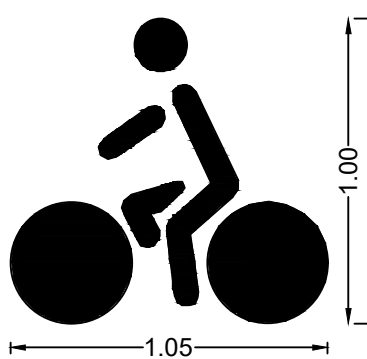

VELOCIDAD MÁXIMA PERMITIDA M6.7

