




AYUNTAMIENTO DE
ROQUETAS DE MAR

PROYECTO BÁSICO Y EJECUCIÓN

REHABILITACIÓN DE ESPACIOS VERDES DEGRADADOS-ESPACIOS INTERMEDIOS II EN LA URBANIZACIÓN DE ROQUETAS DE MAR (ALMERÍA)

TOMO VI

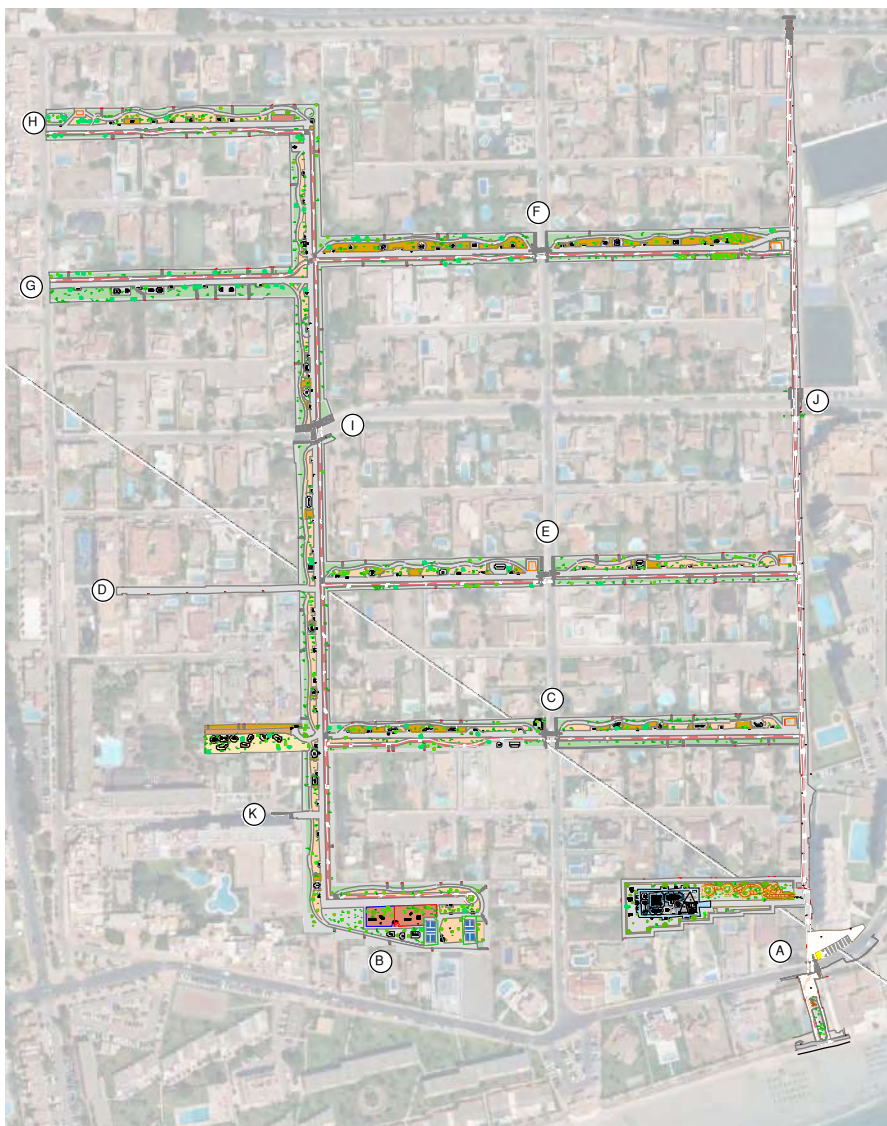

ZOFRE S.L.P.

Paseo de Almería, 27, 1ª planta,
Almería 04001, ES.

Email: zofre@zofre.es

Telf: +34-950260536




LOPEZ
DOMINGUEZ
JUAN JOSE -
75710247C

Firmado digitalmente
por LOPEZ
DOMINGUEZ JUAN
JOSE - 75710247C
Fecha: 2025.03.25
08:10:35 -05'00'


MARTIN
CASTILLA
MIGUEL
ANGEL -
75266662J


Firmado digitalmente por
MARTIN CASTILLA MIGUEL
ANGEL - 75266662J
Nombre de reconocimiento
(DN): c=ES,
serialNumber=IDCES-752666
62J, givenName=MIGUEL
ANGEL, sn=MARTIN
CASTILLA, cn=MARTIN
CASTILLA MIGUEL ANGEL -
75266662J
Fecha: 2025.03.25 09:31:57
+01'00'




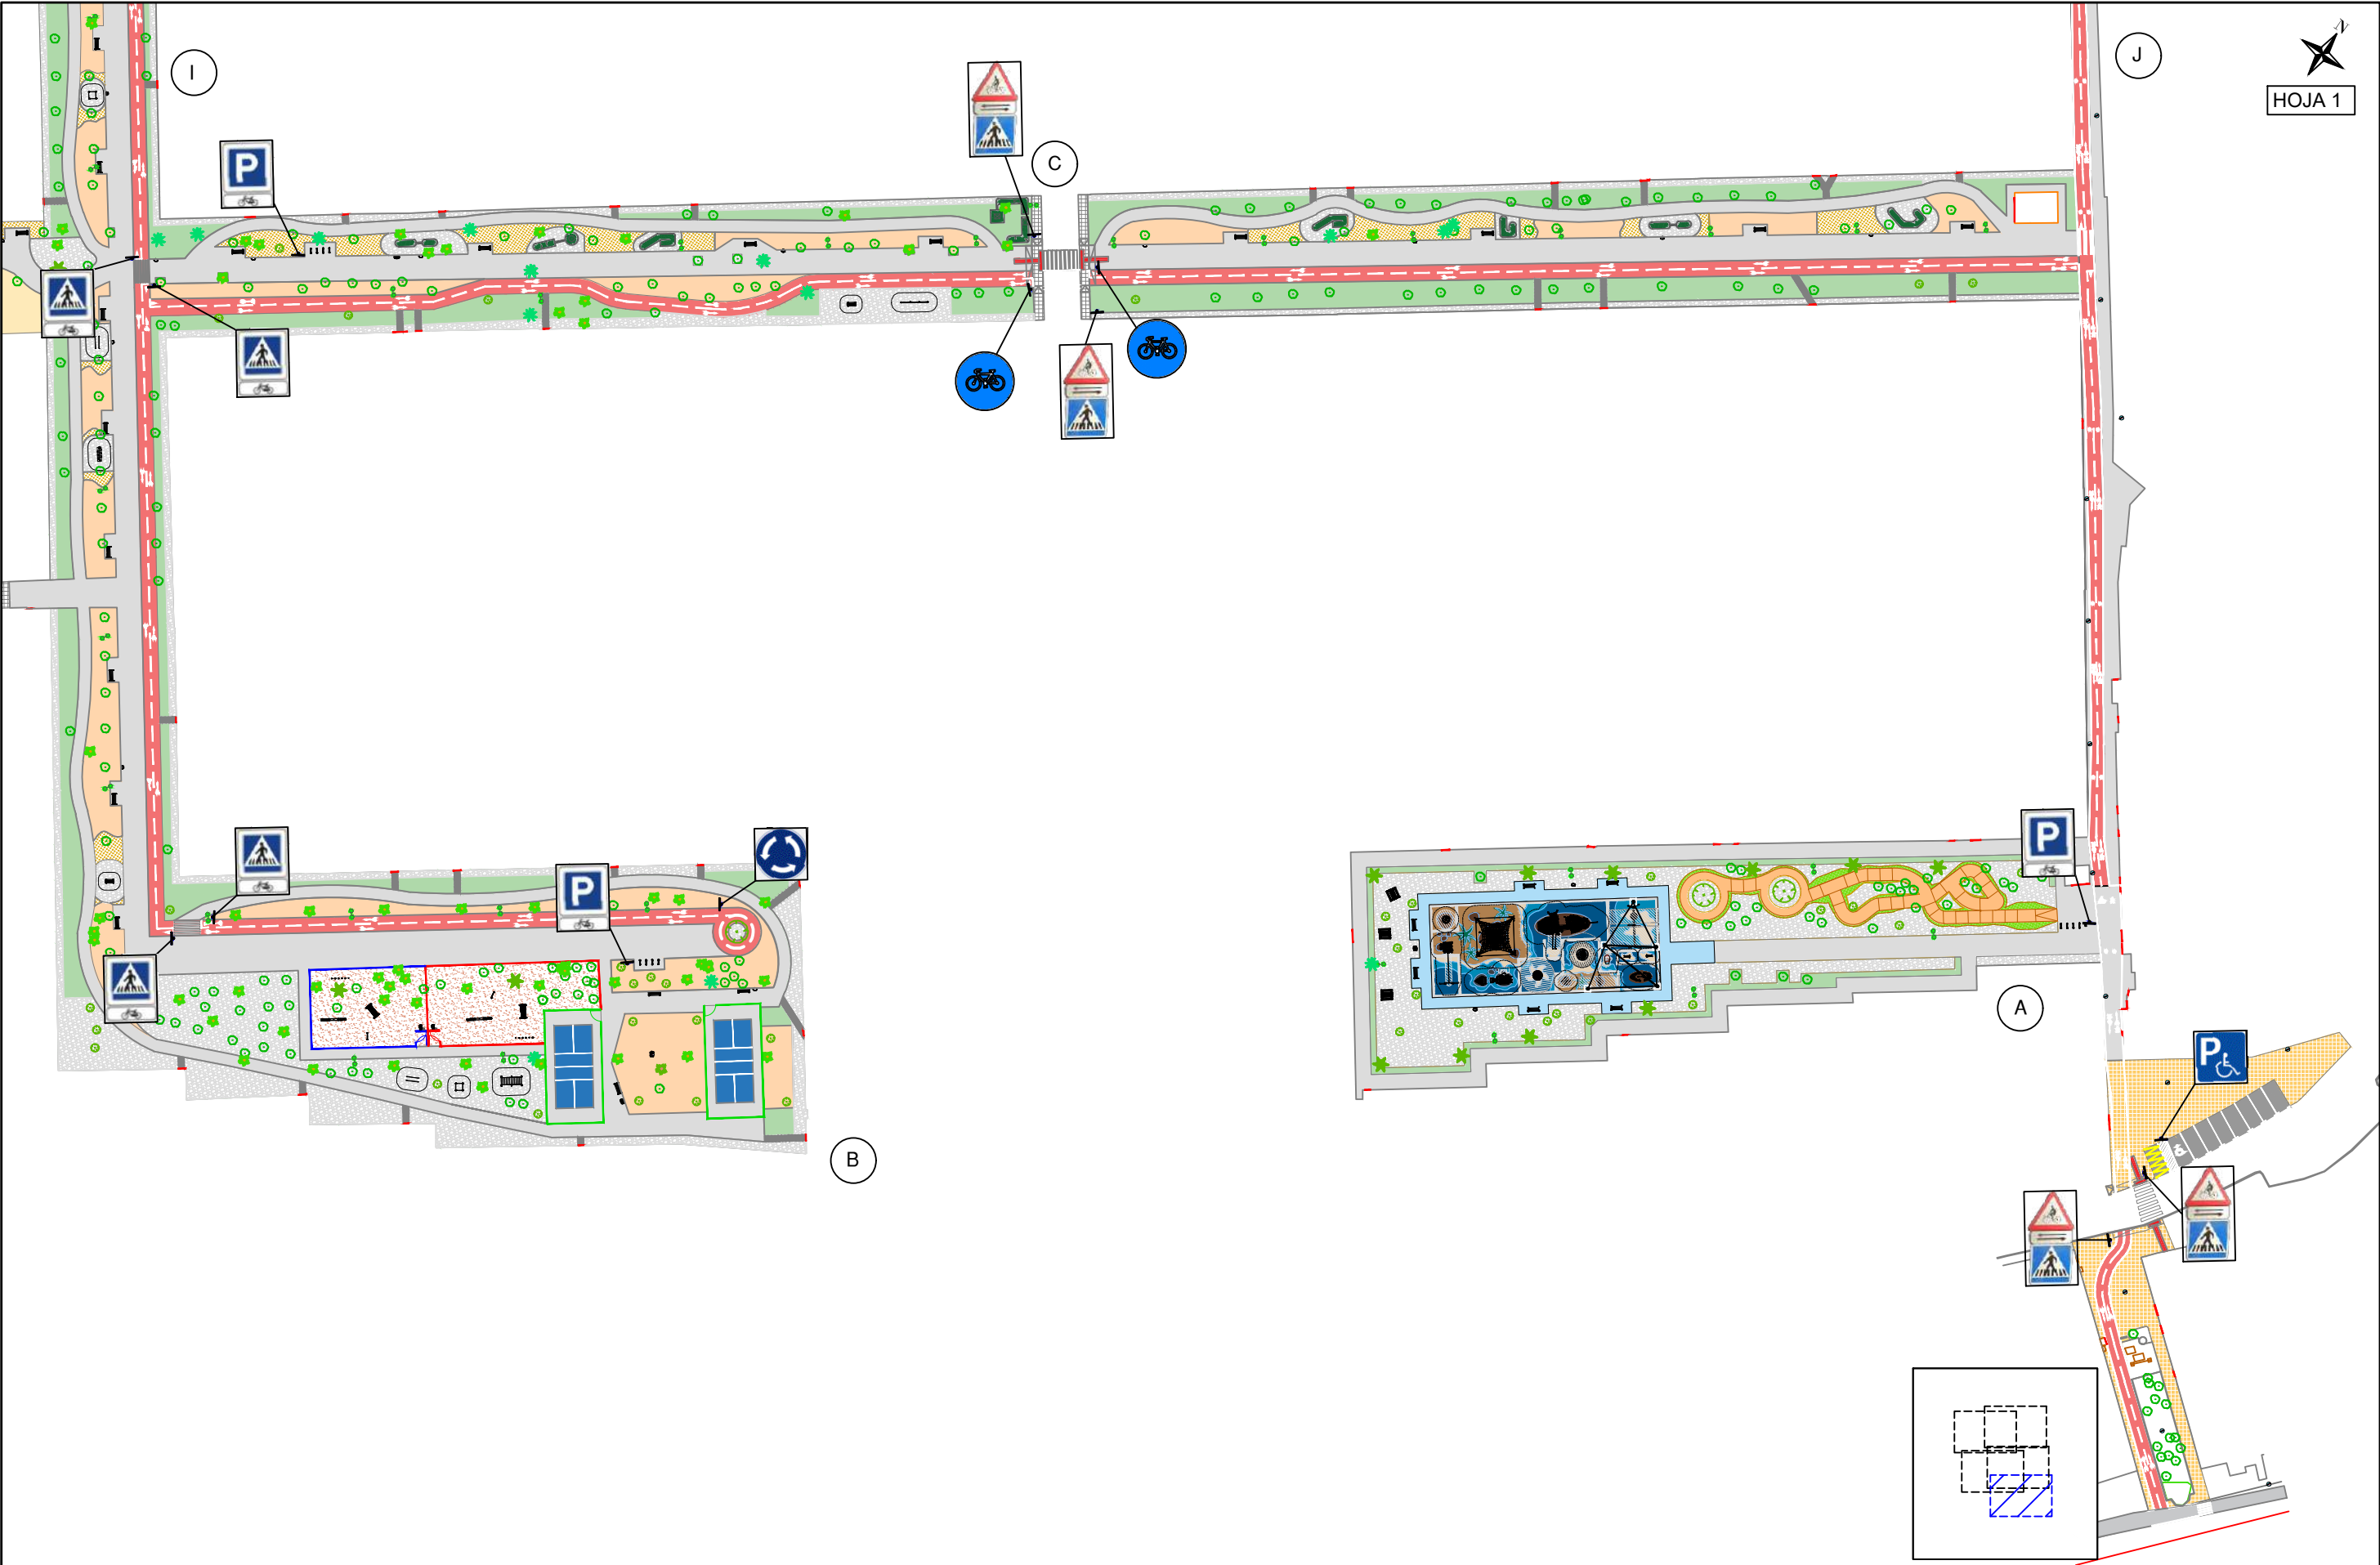




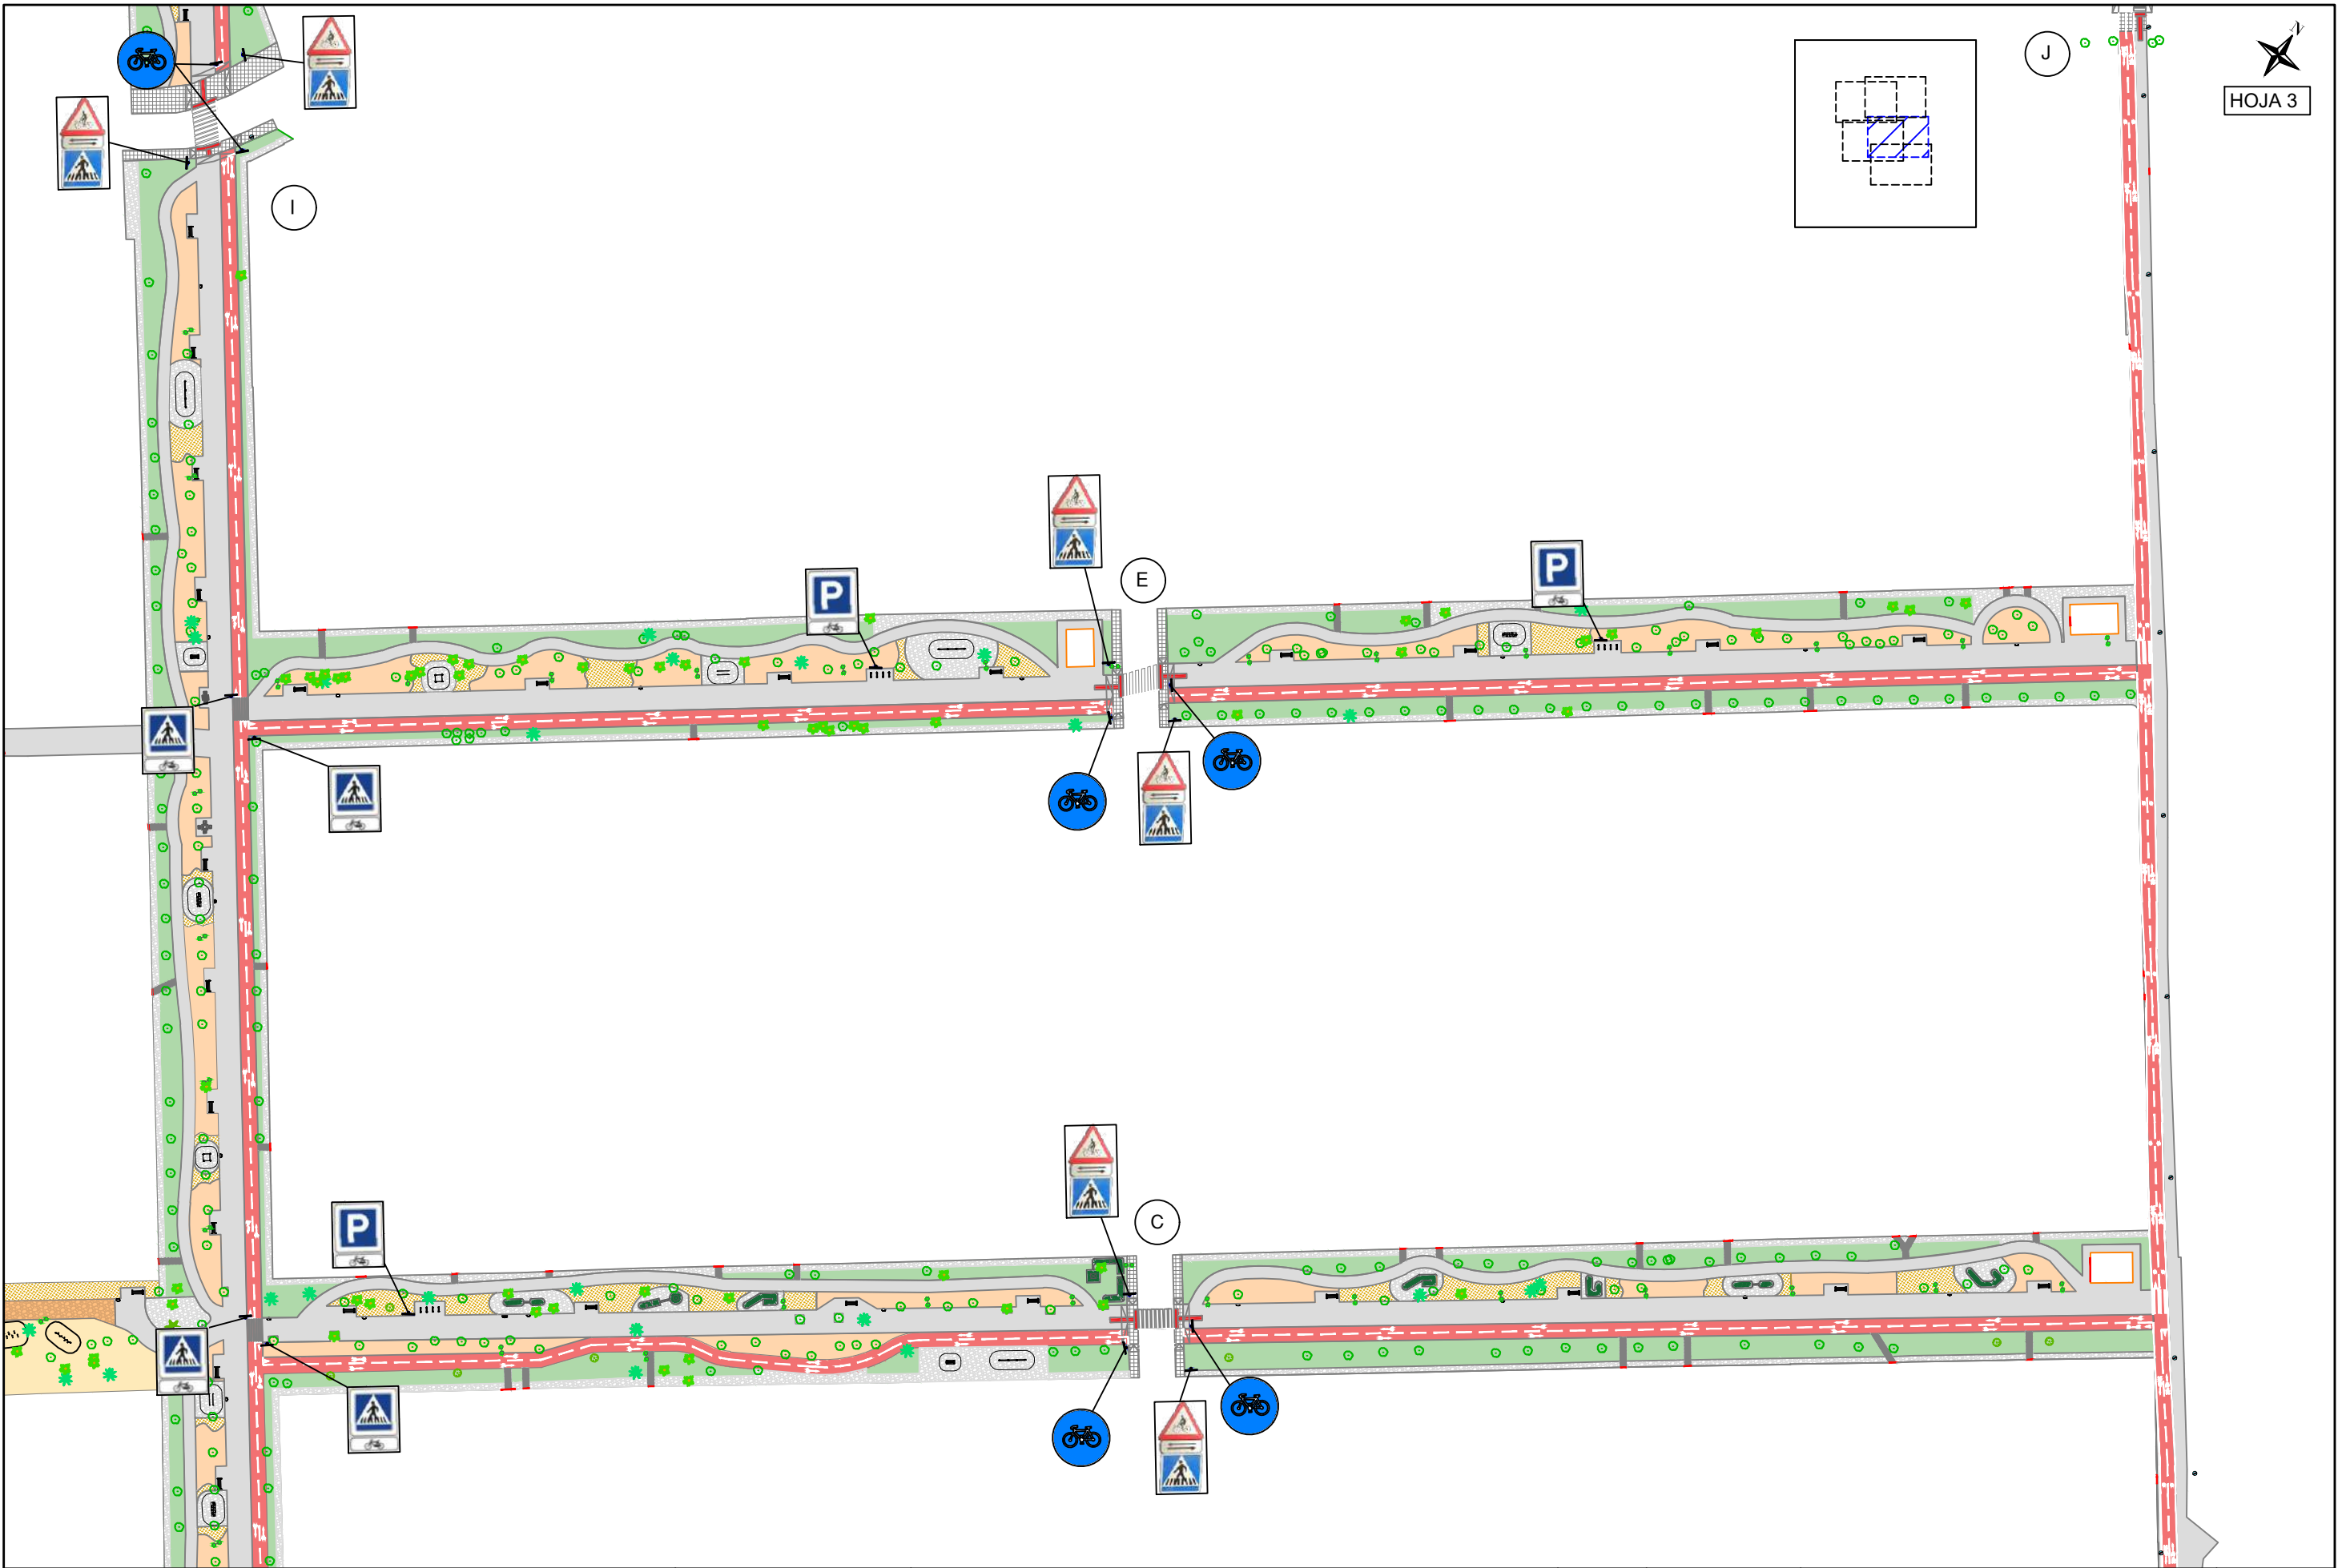


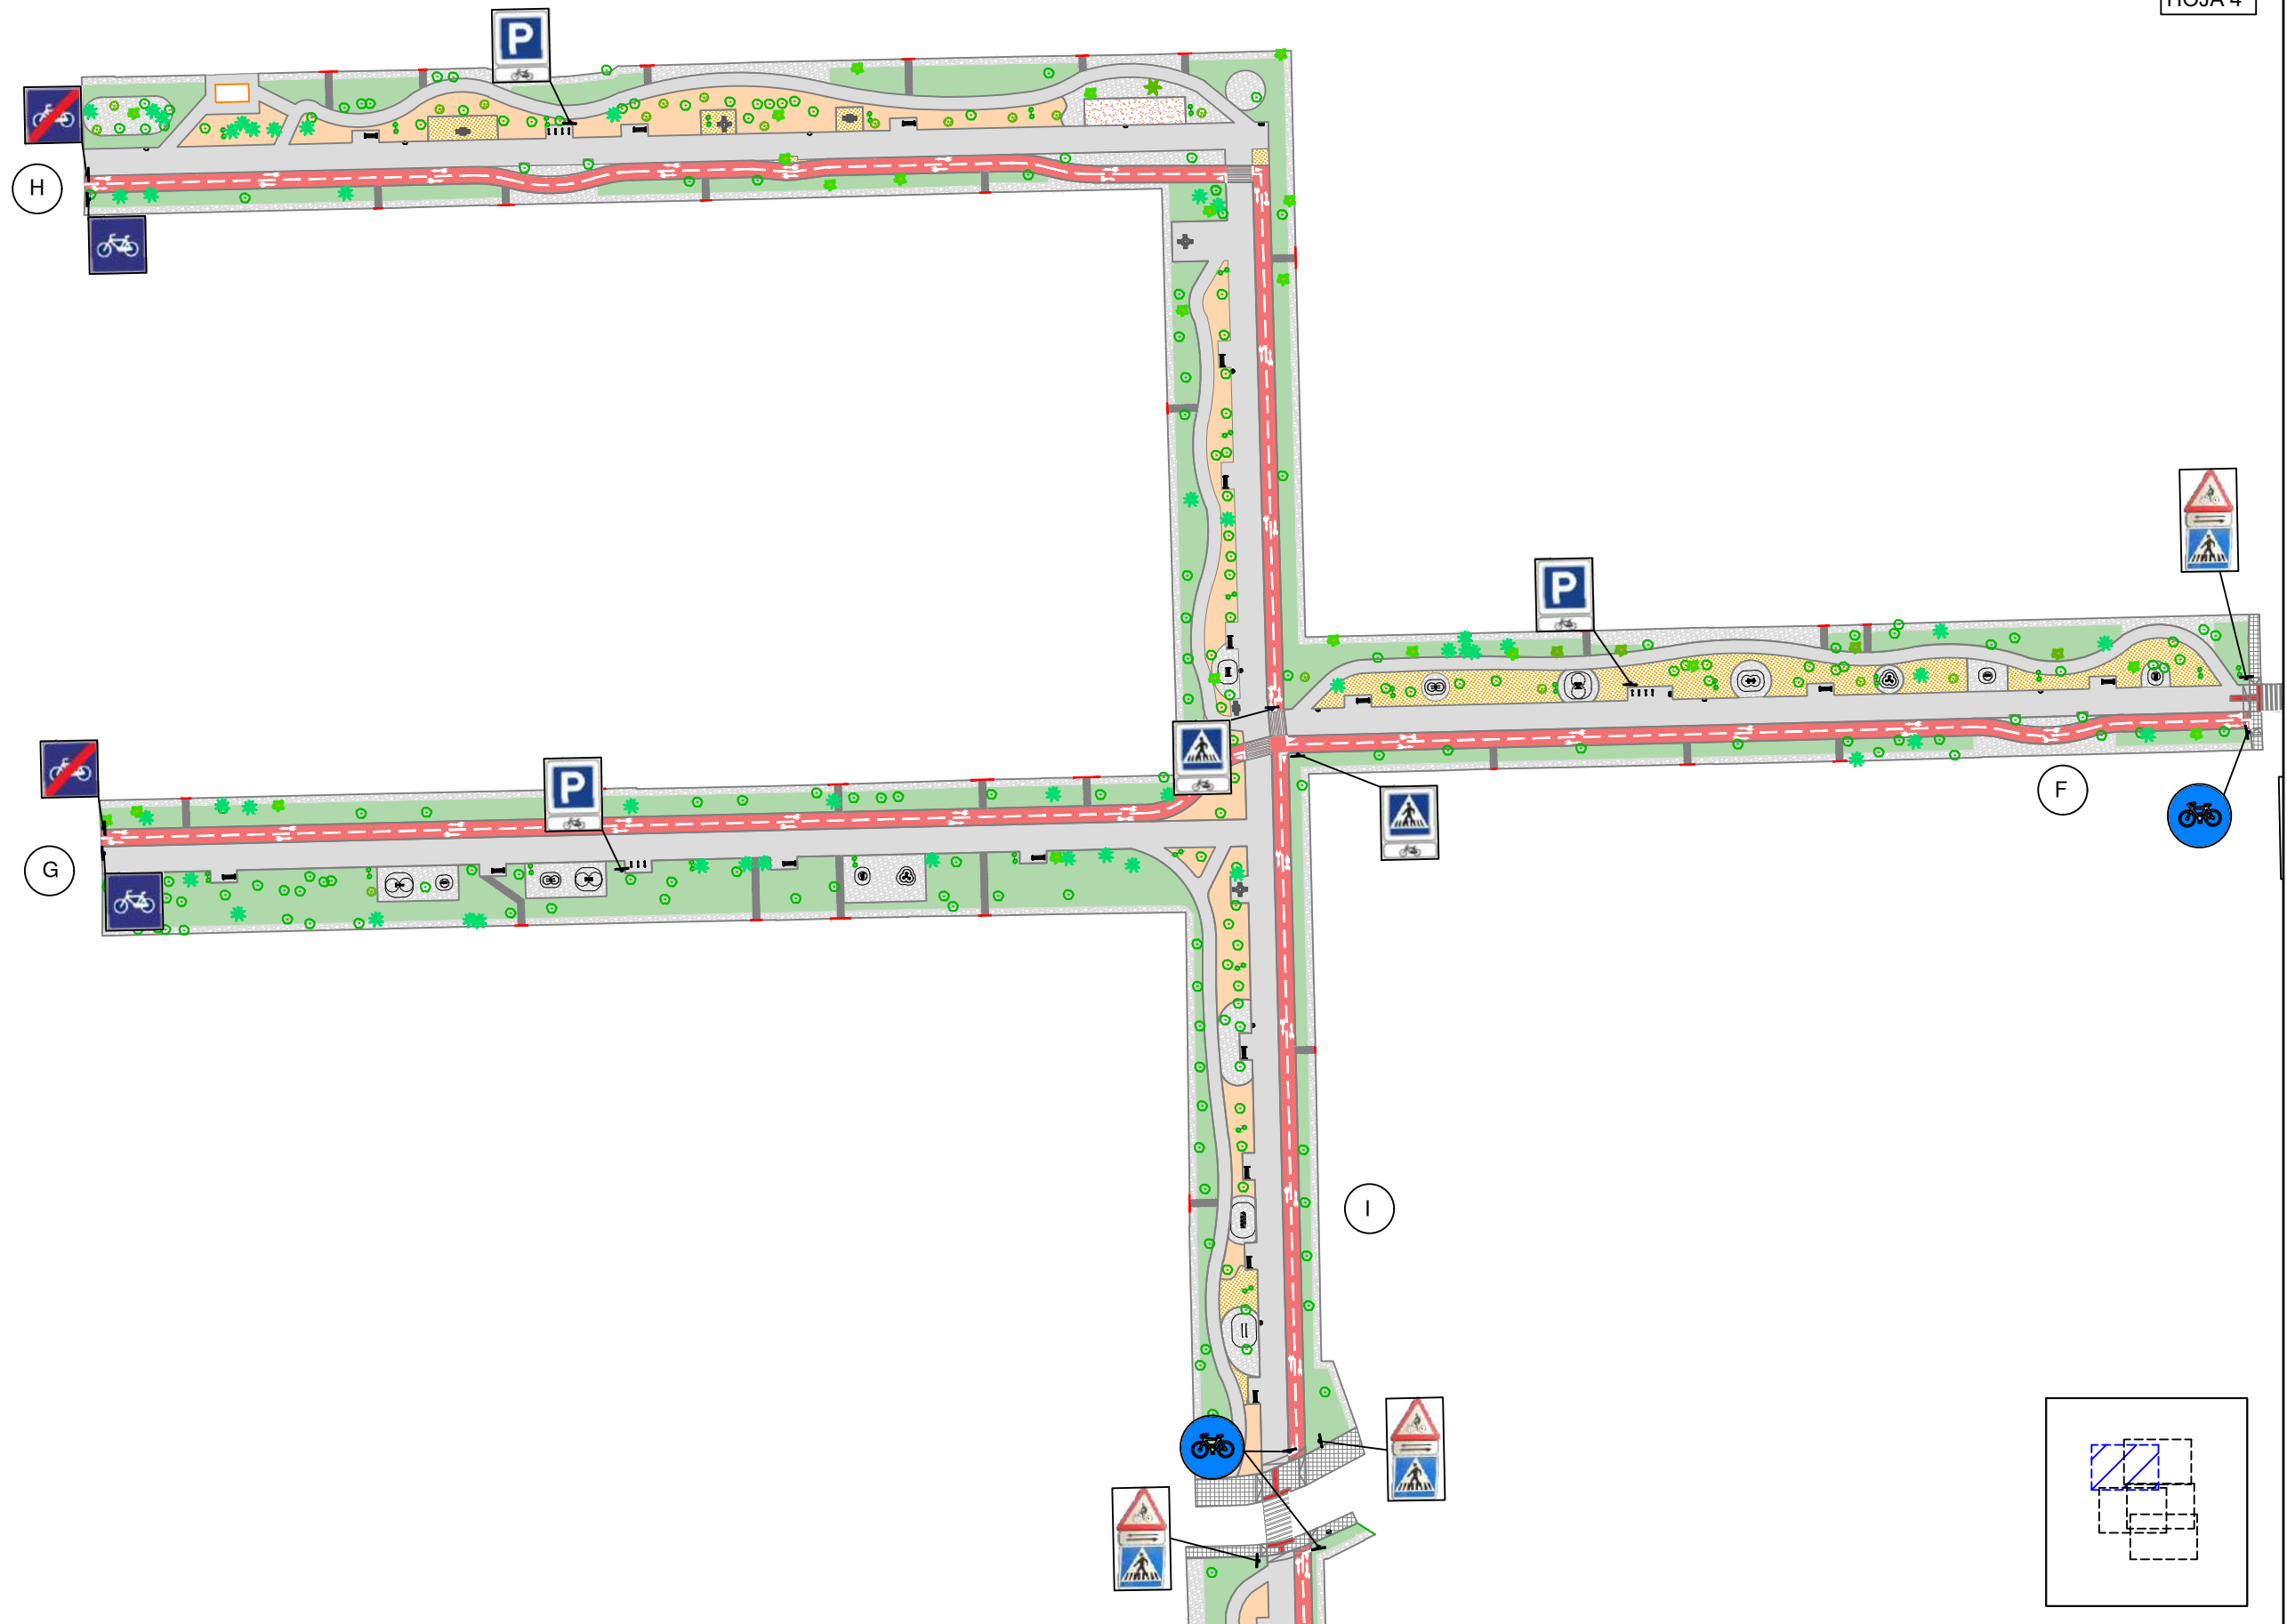

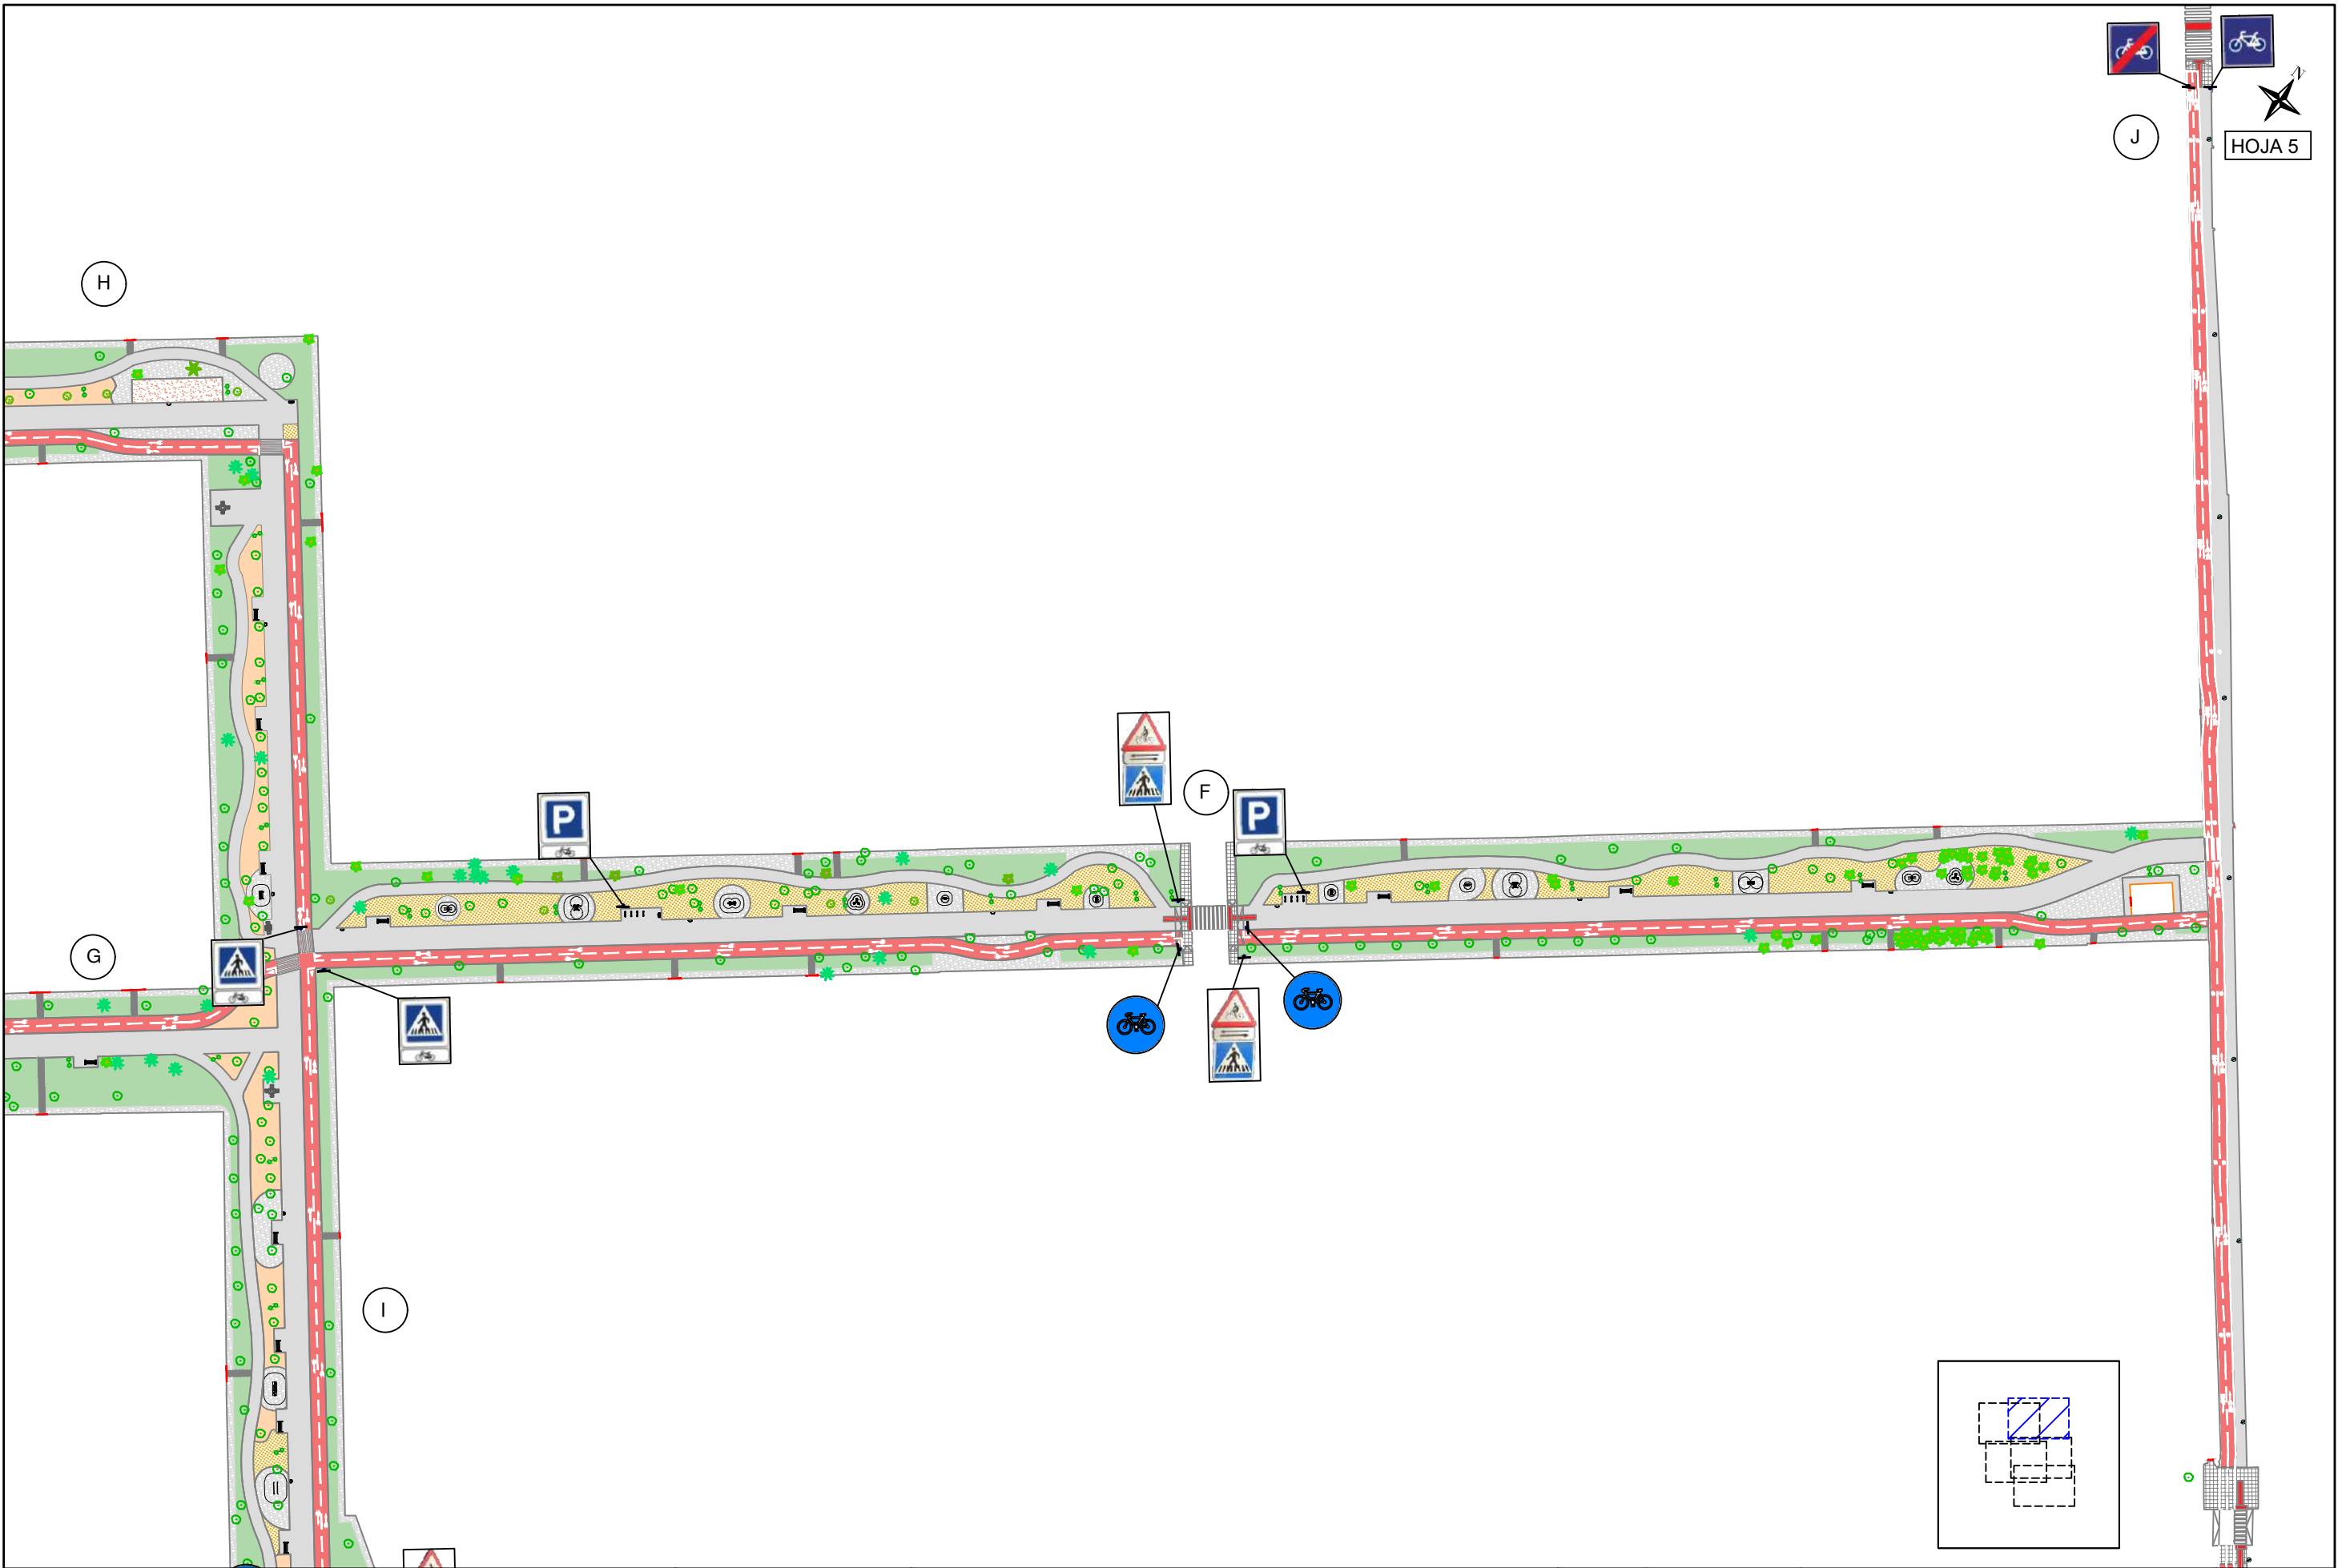

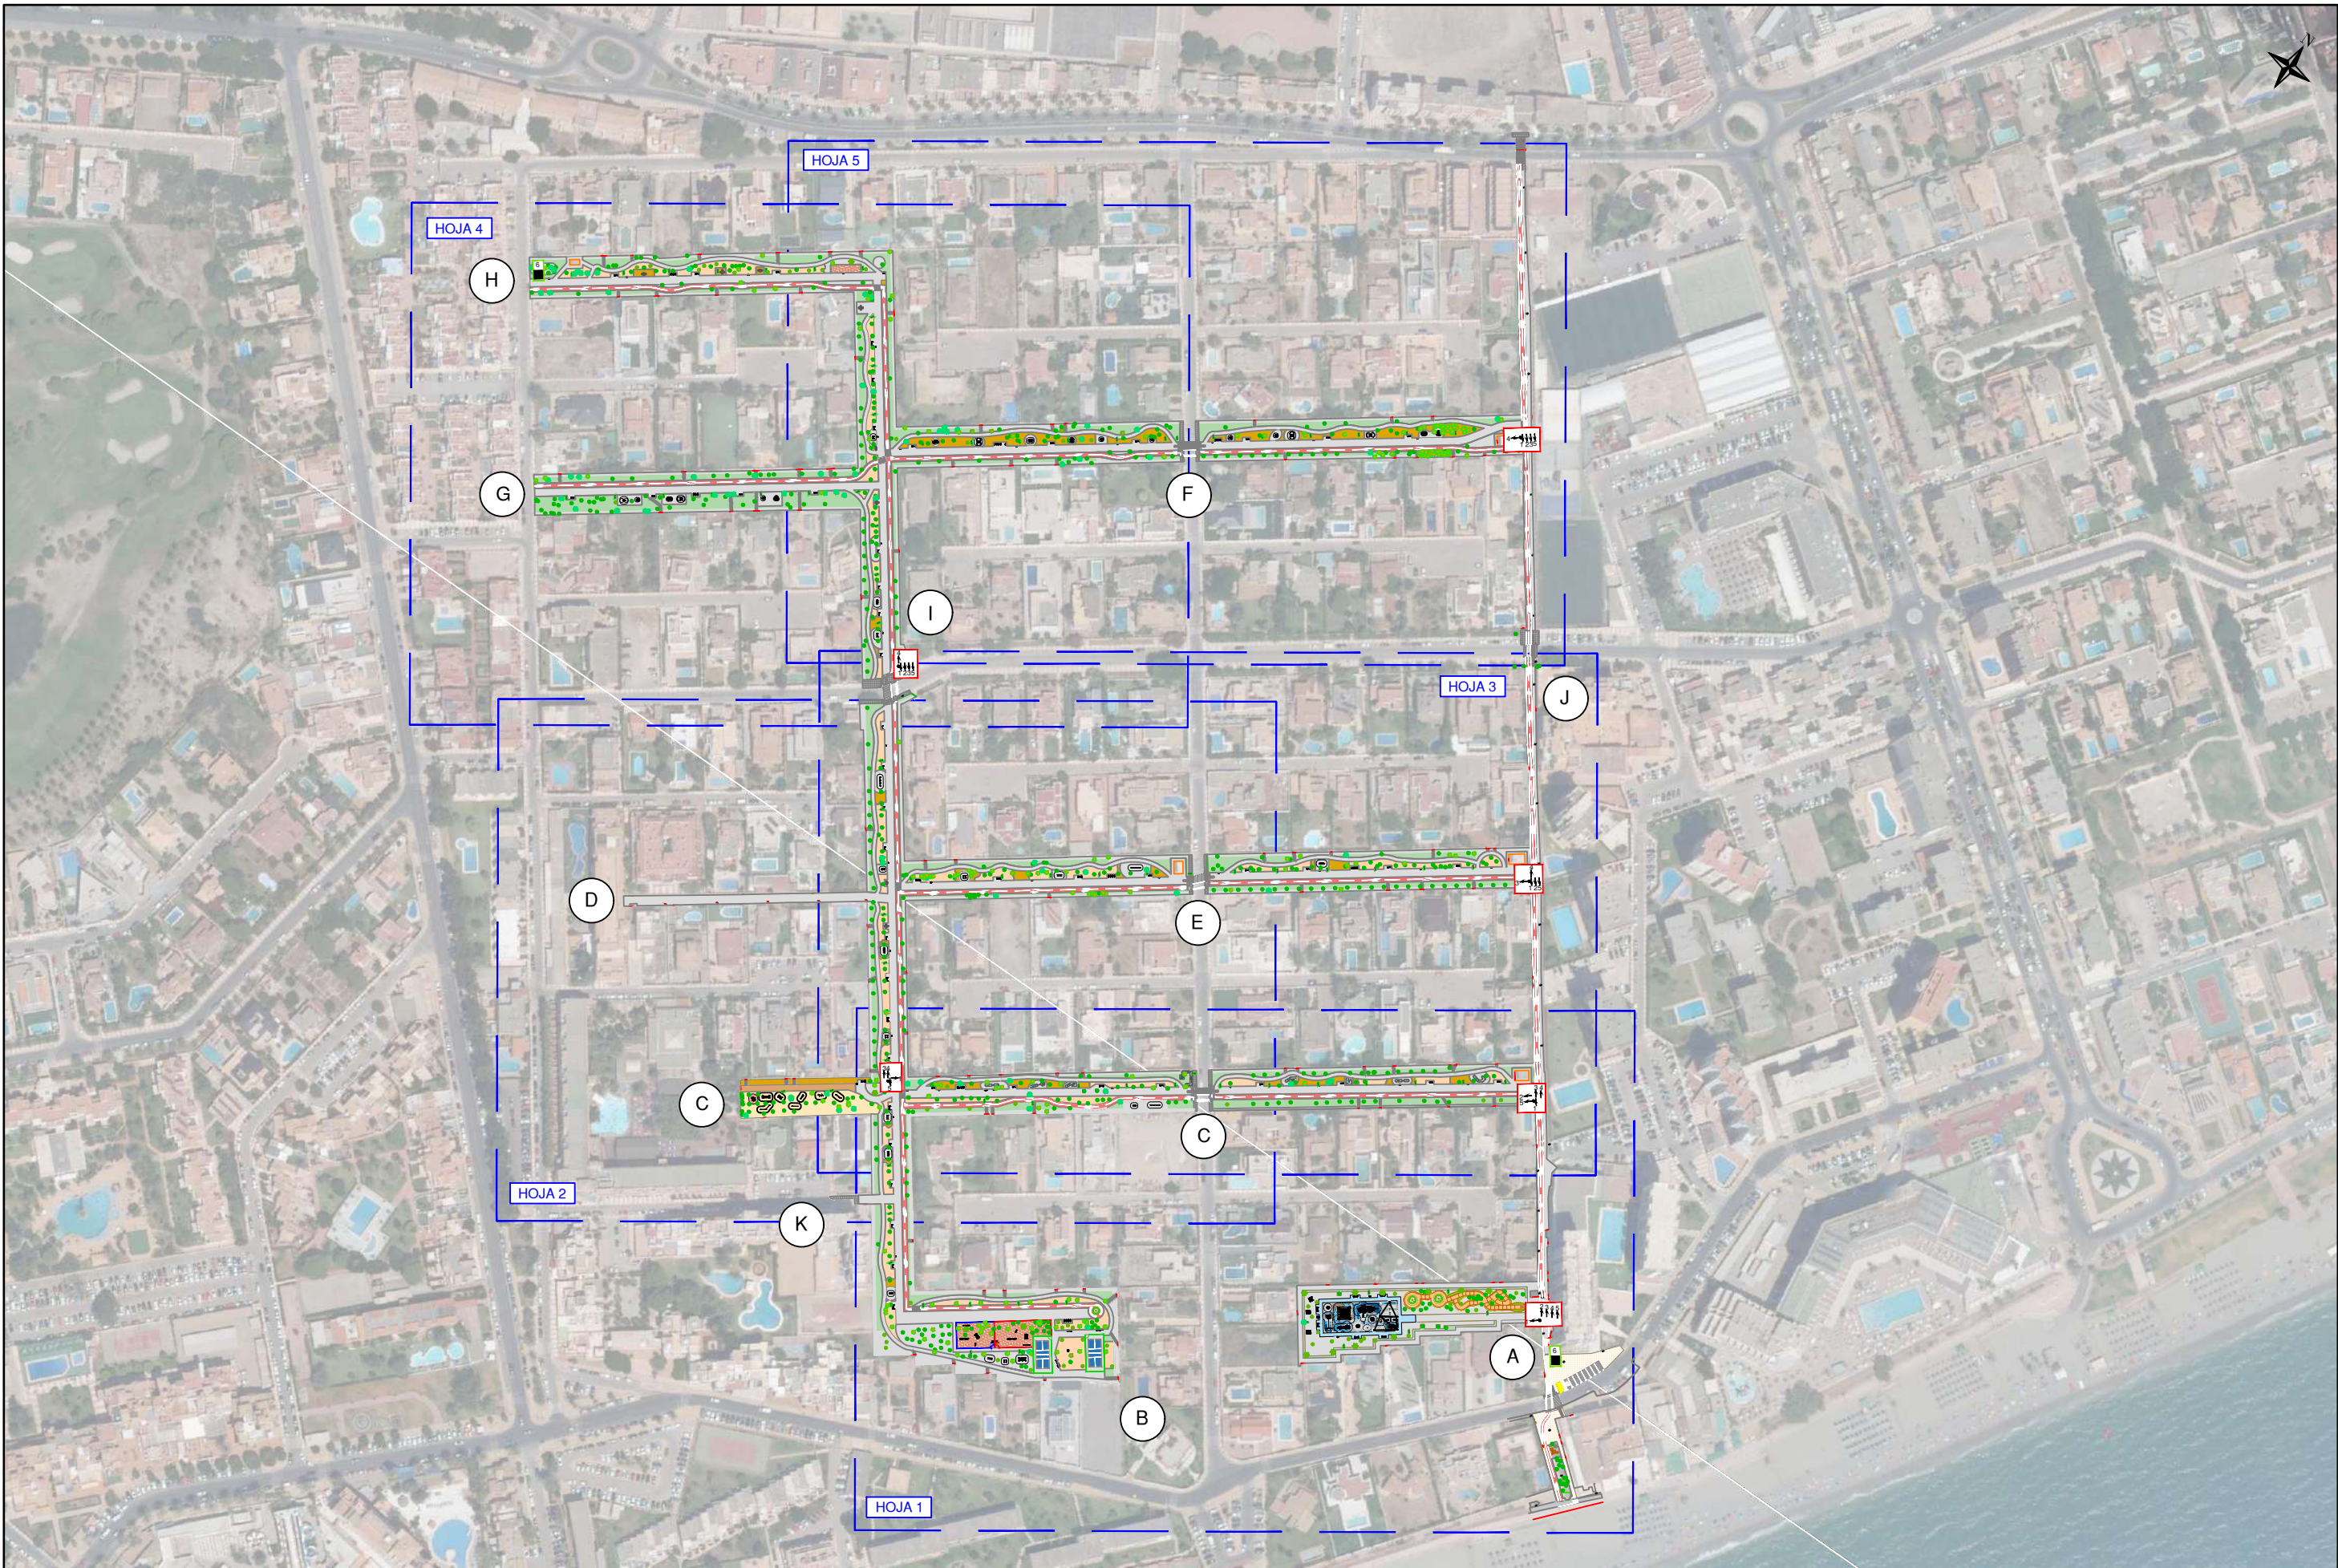




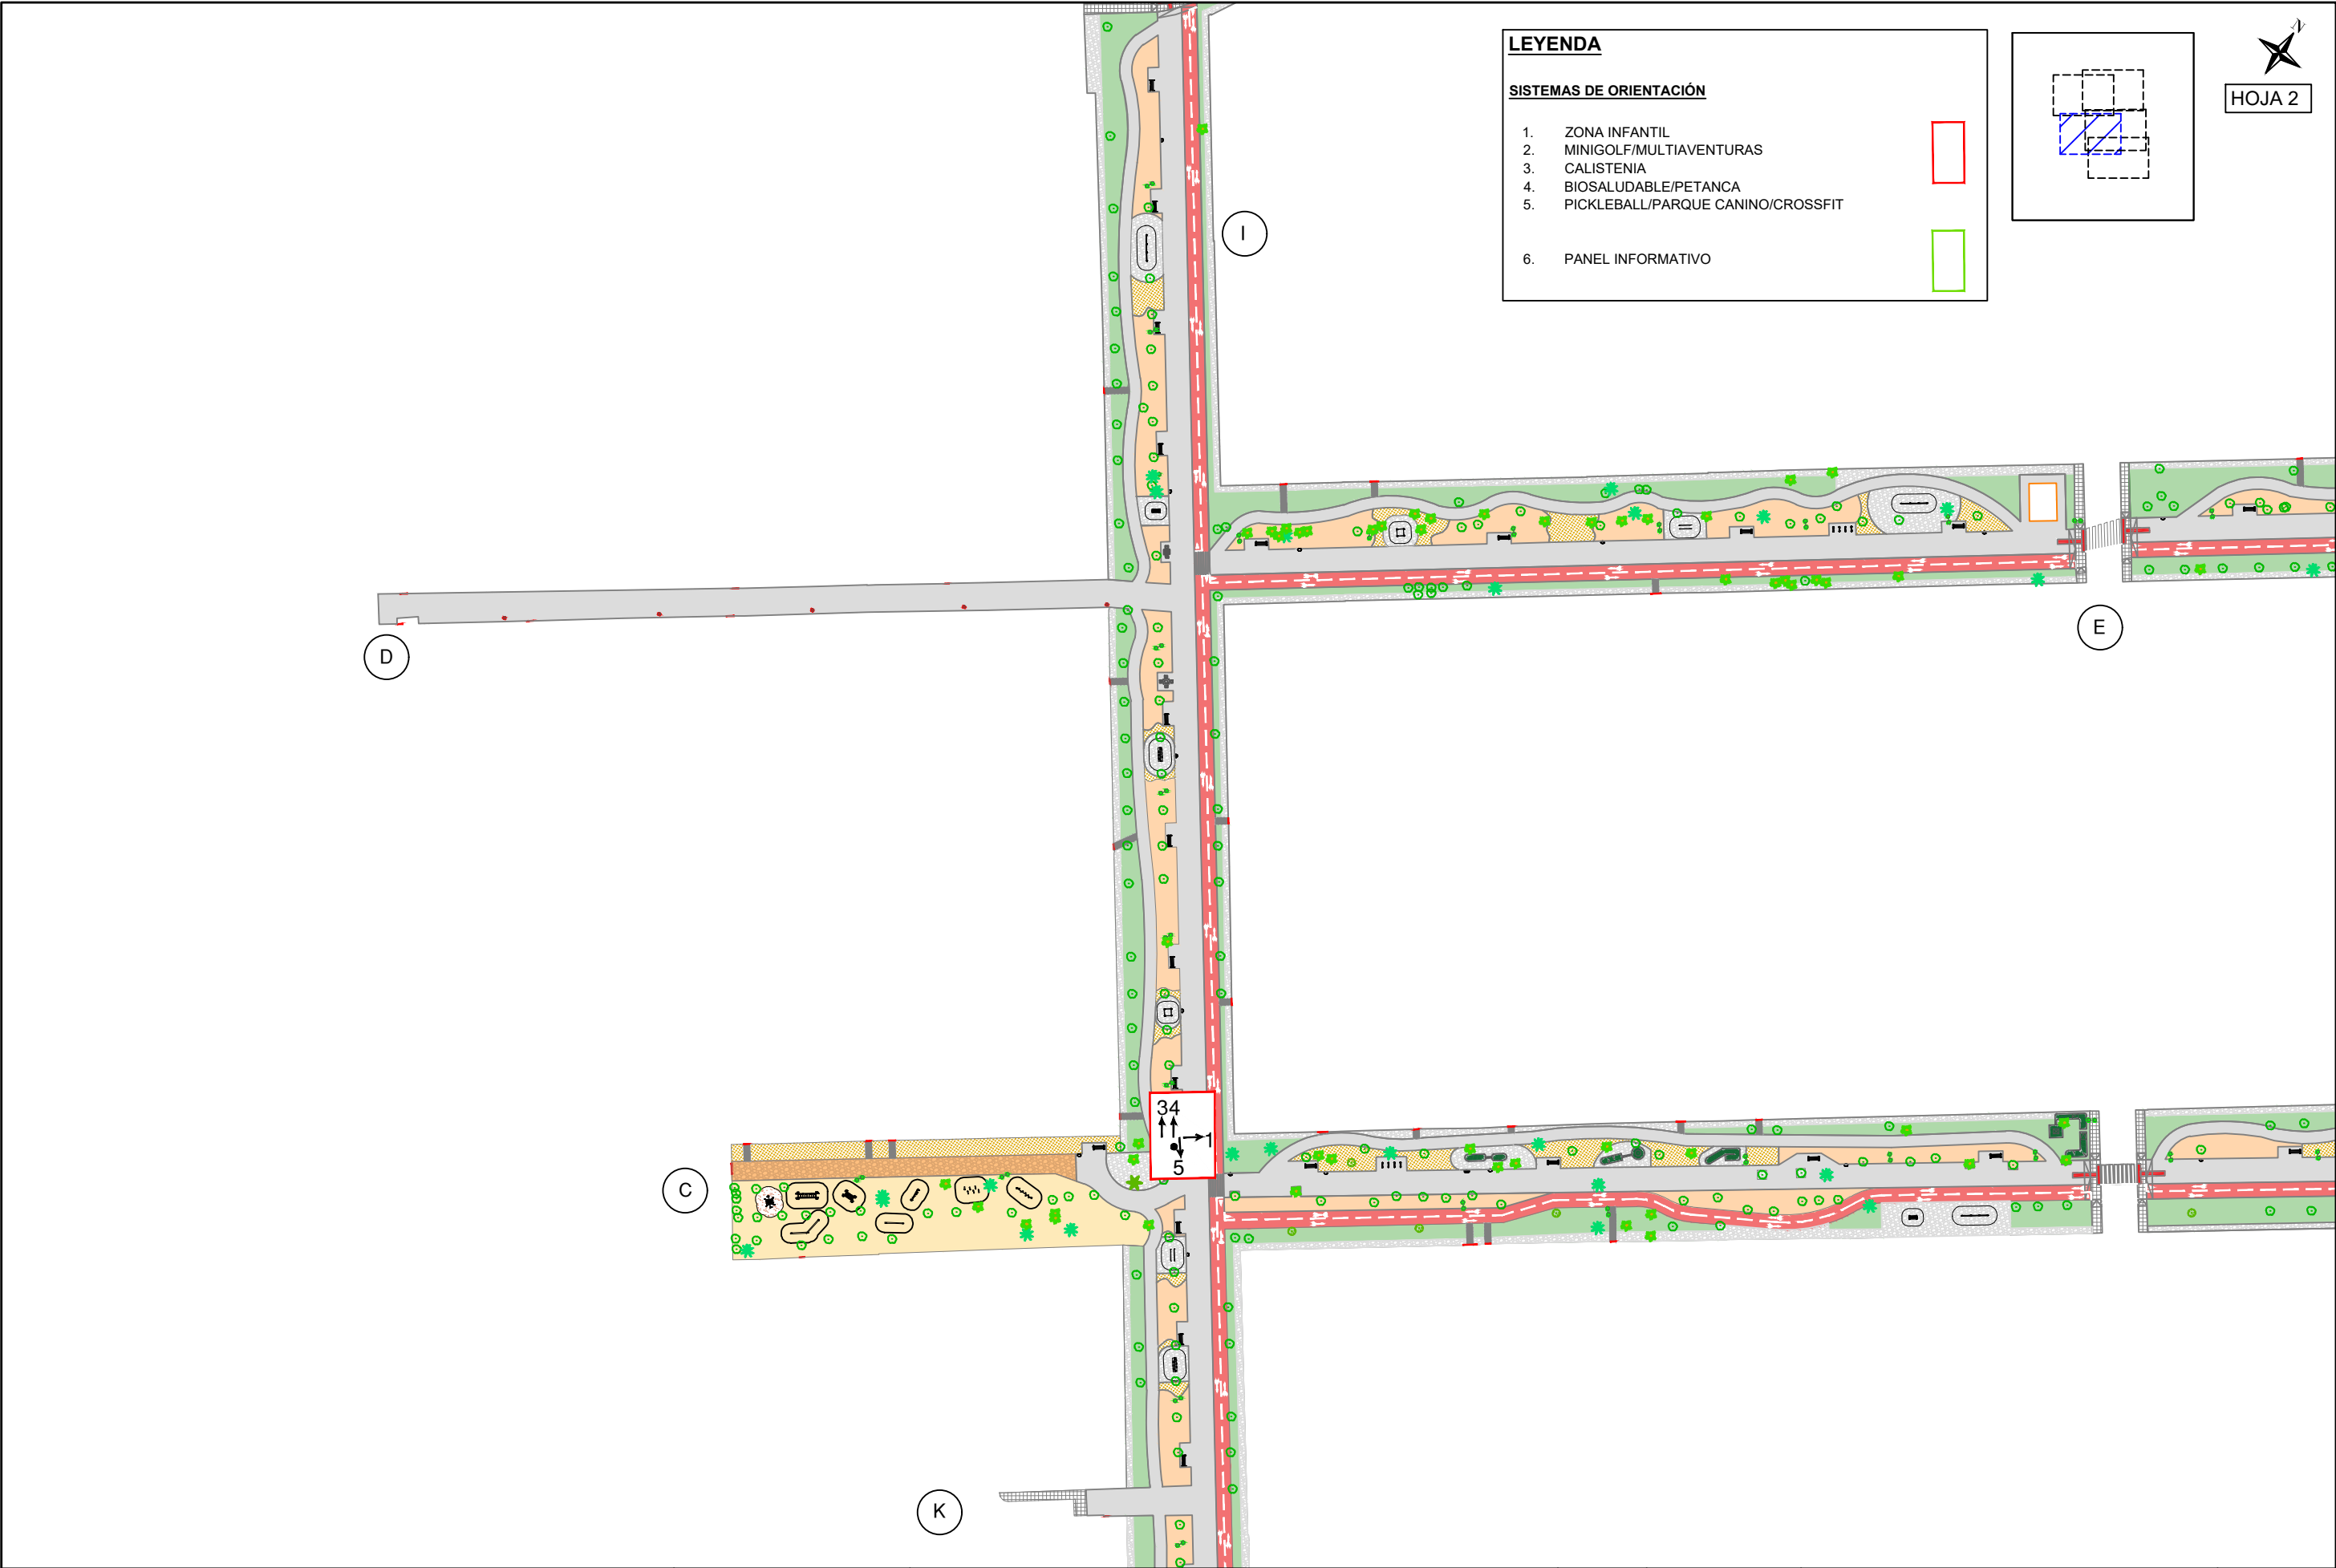



LEYENDA


SISTEMAS DE ORIENTACIÓN

1. ZONA INFANTIL
2. MINIGOLF/MULTIAVENTURAS
3. CALISTENIA
4. BIOSALUDABLE/PETANCA
5. PICKLEBALL/PARQUE CANINO/CROSSFIT
6. PANEL INFORMATIVO

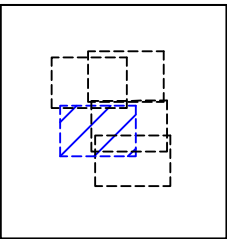


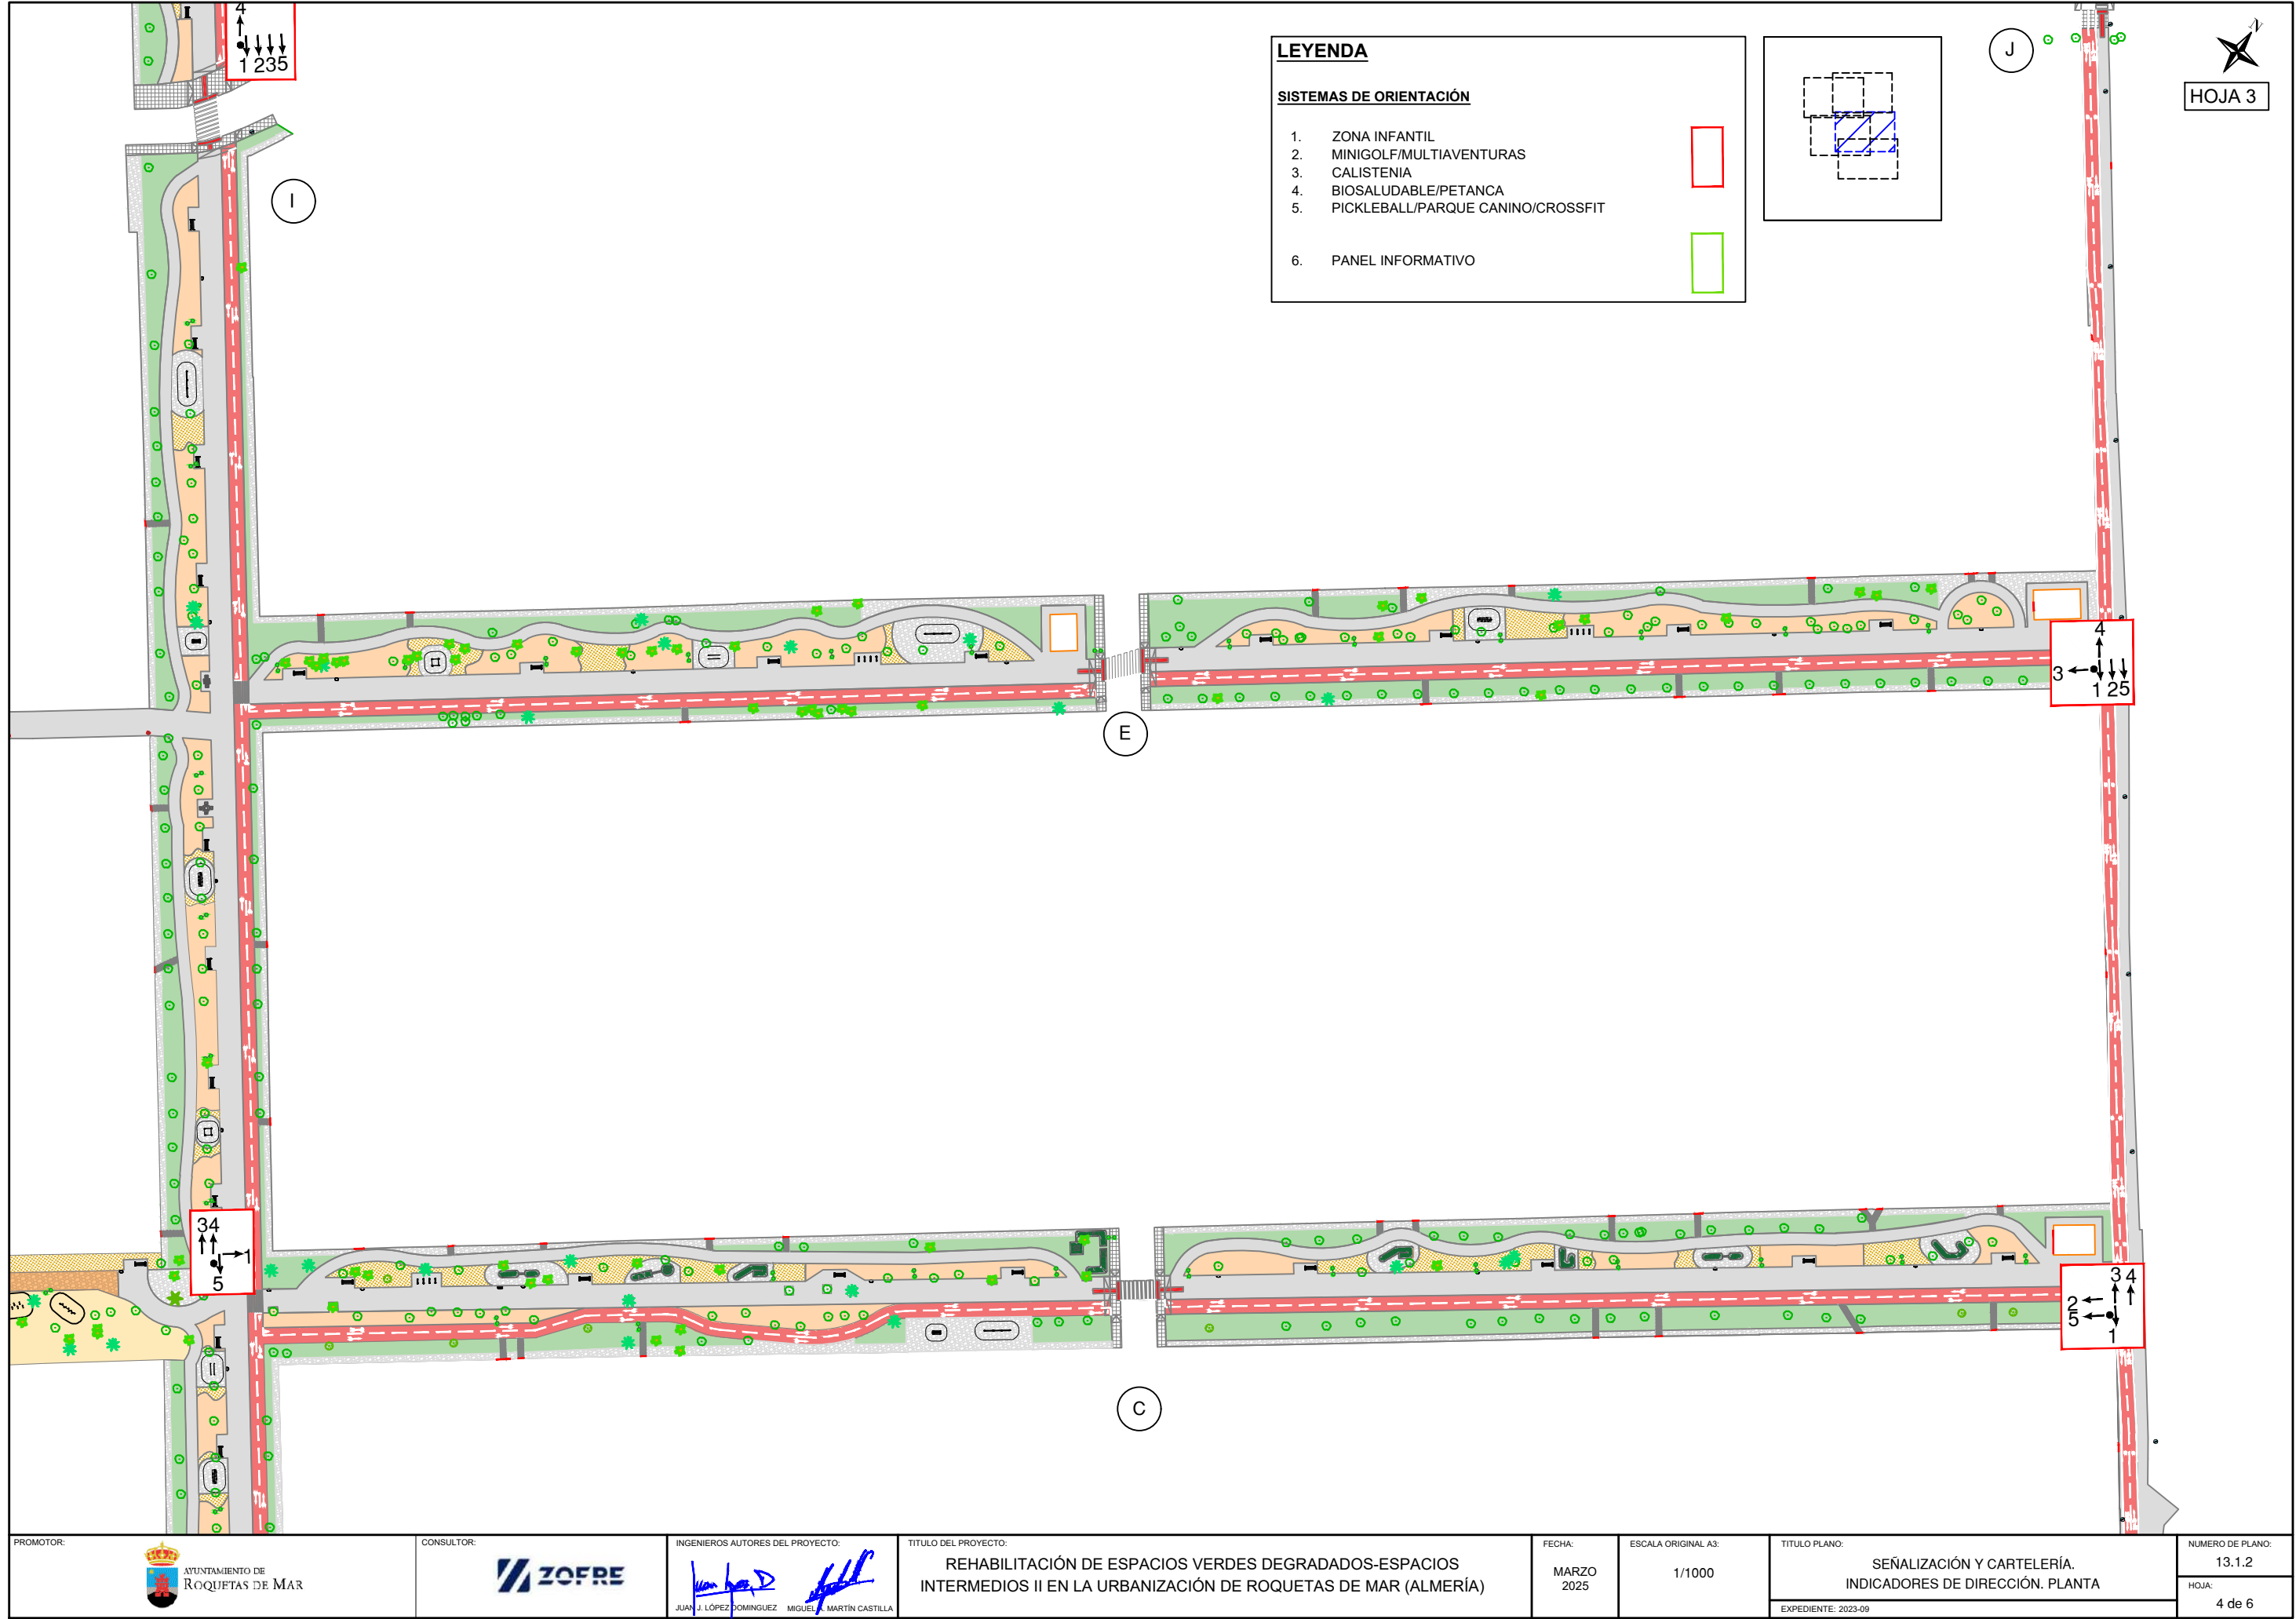


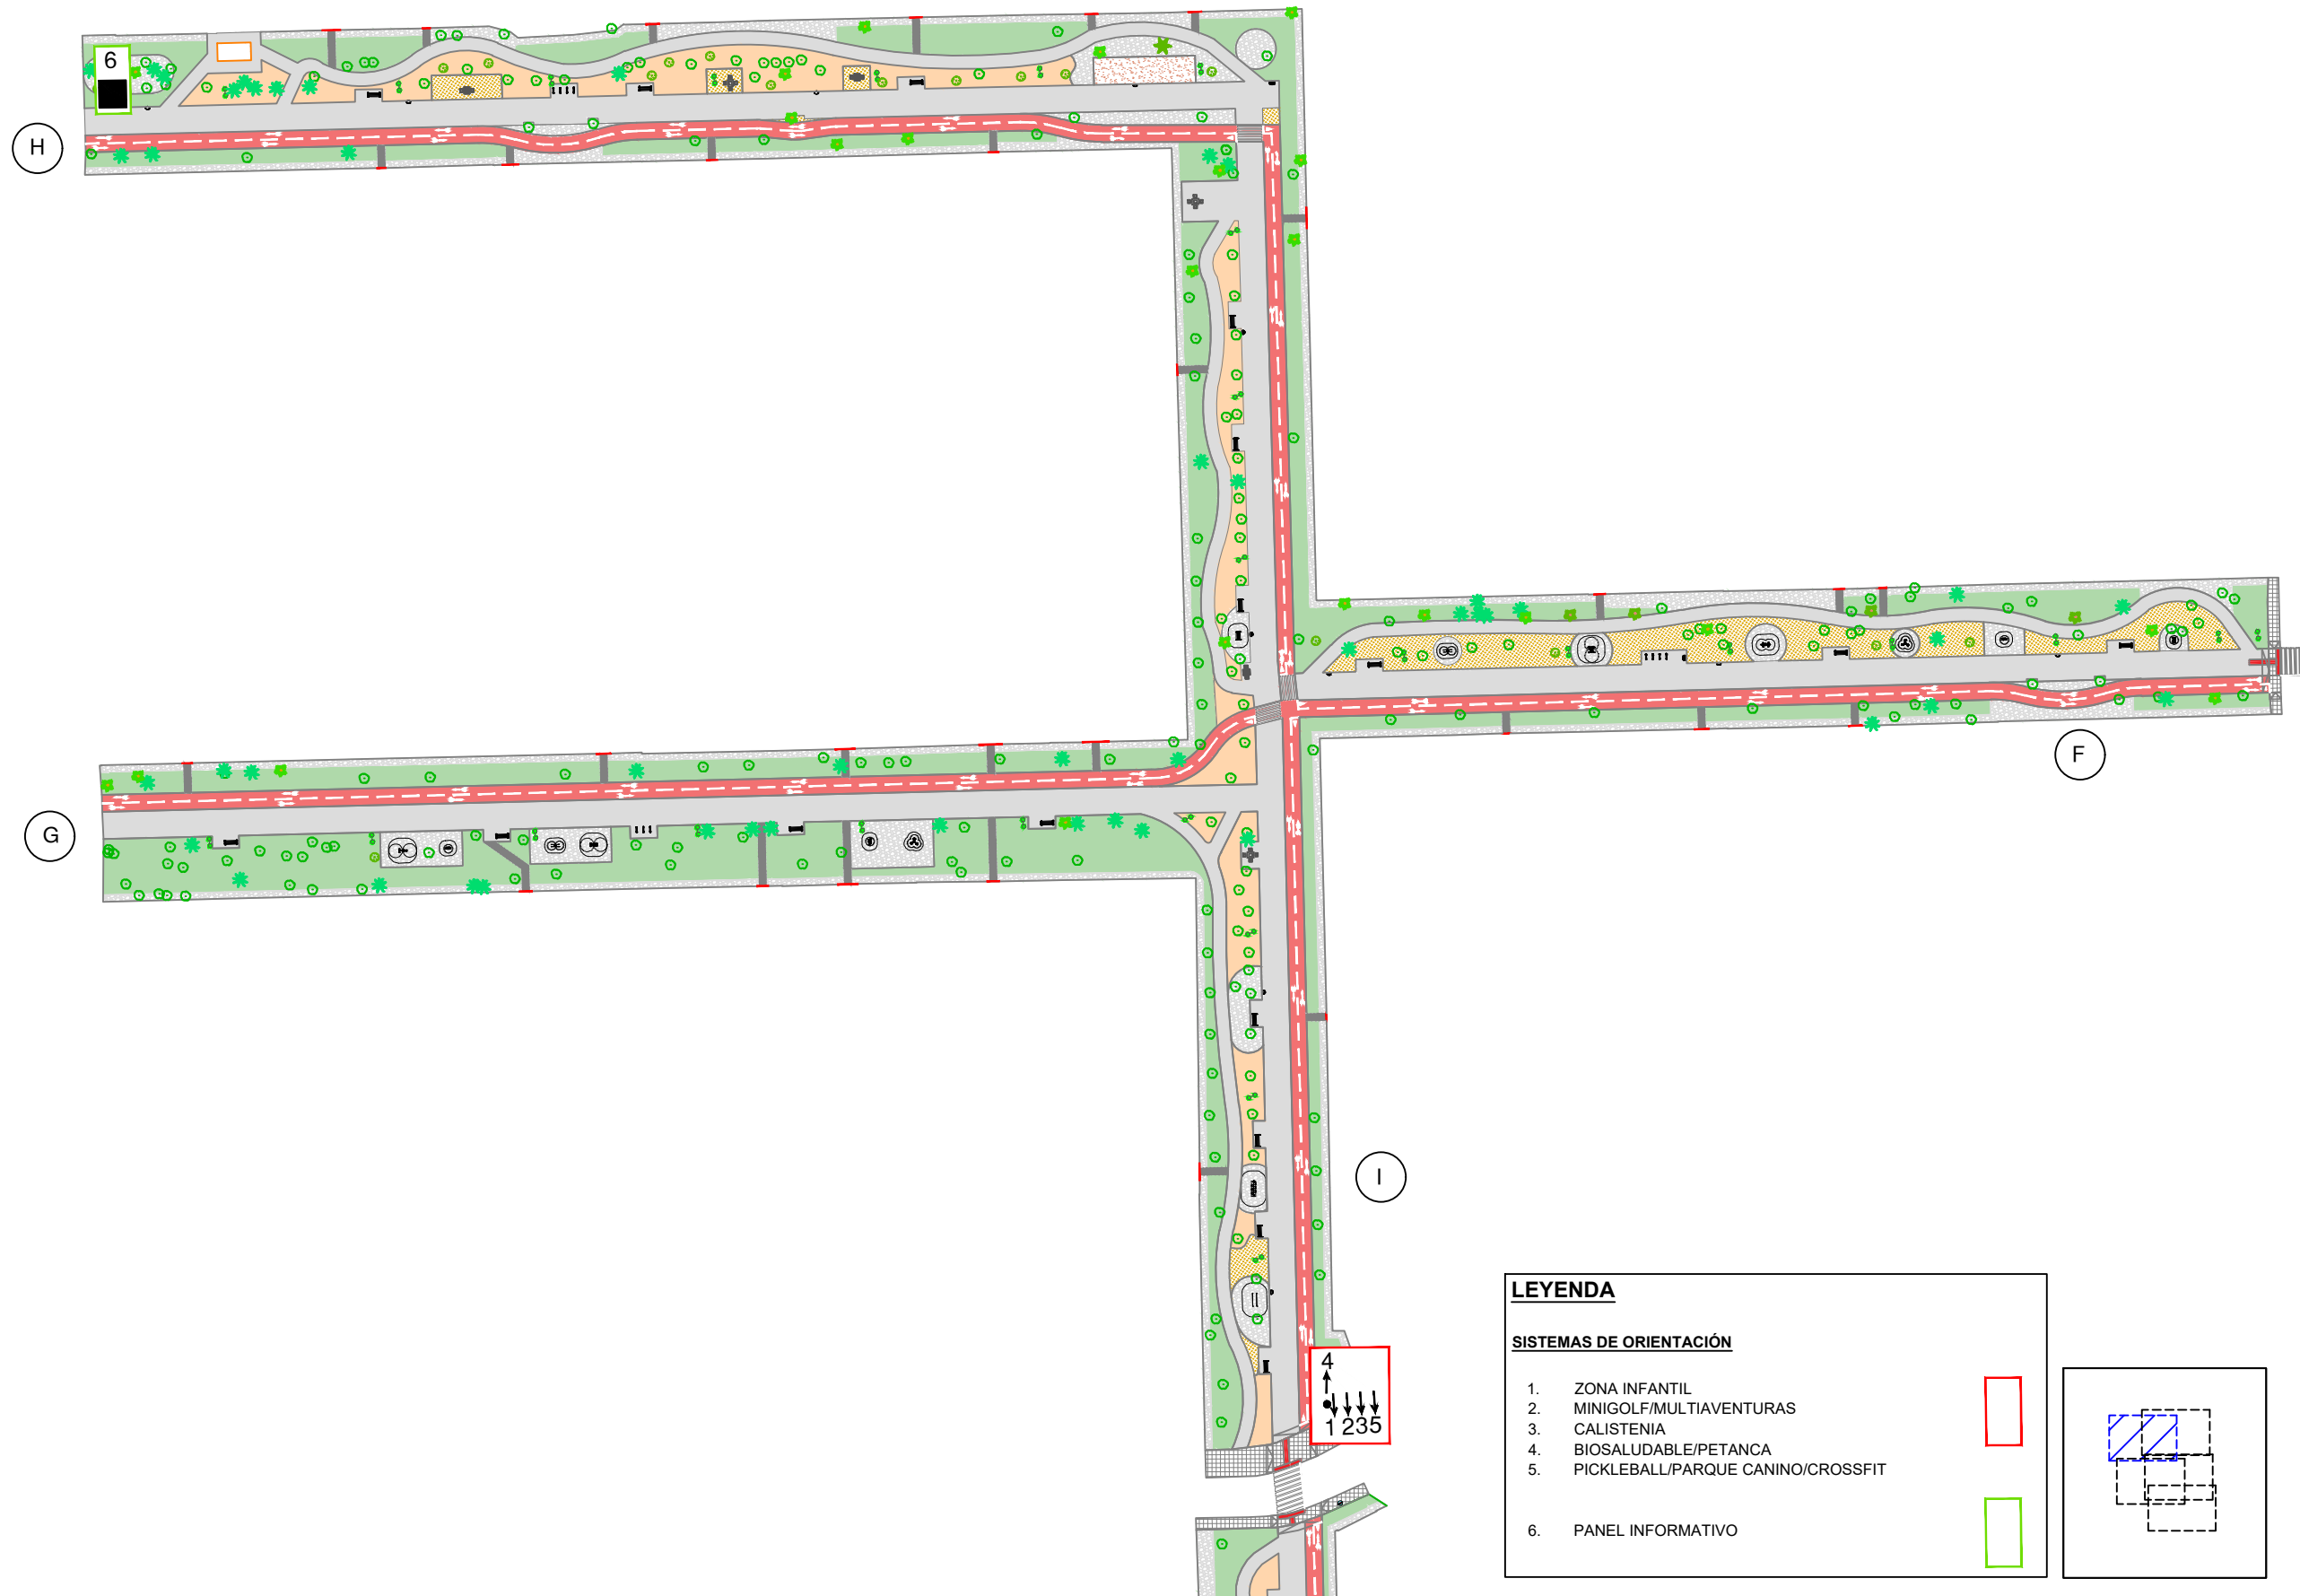

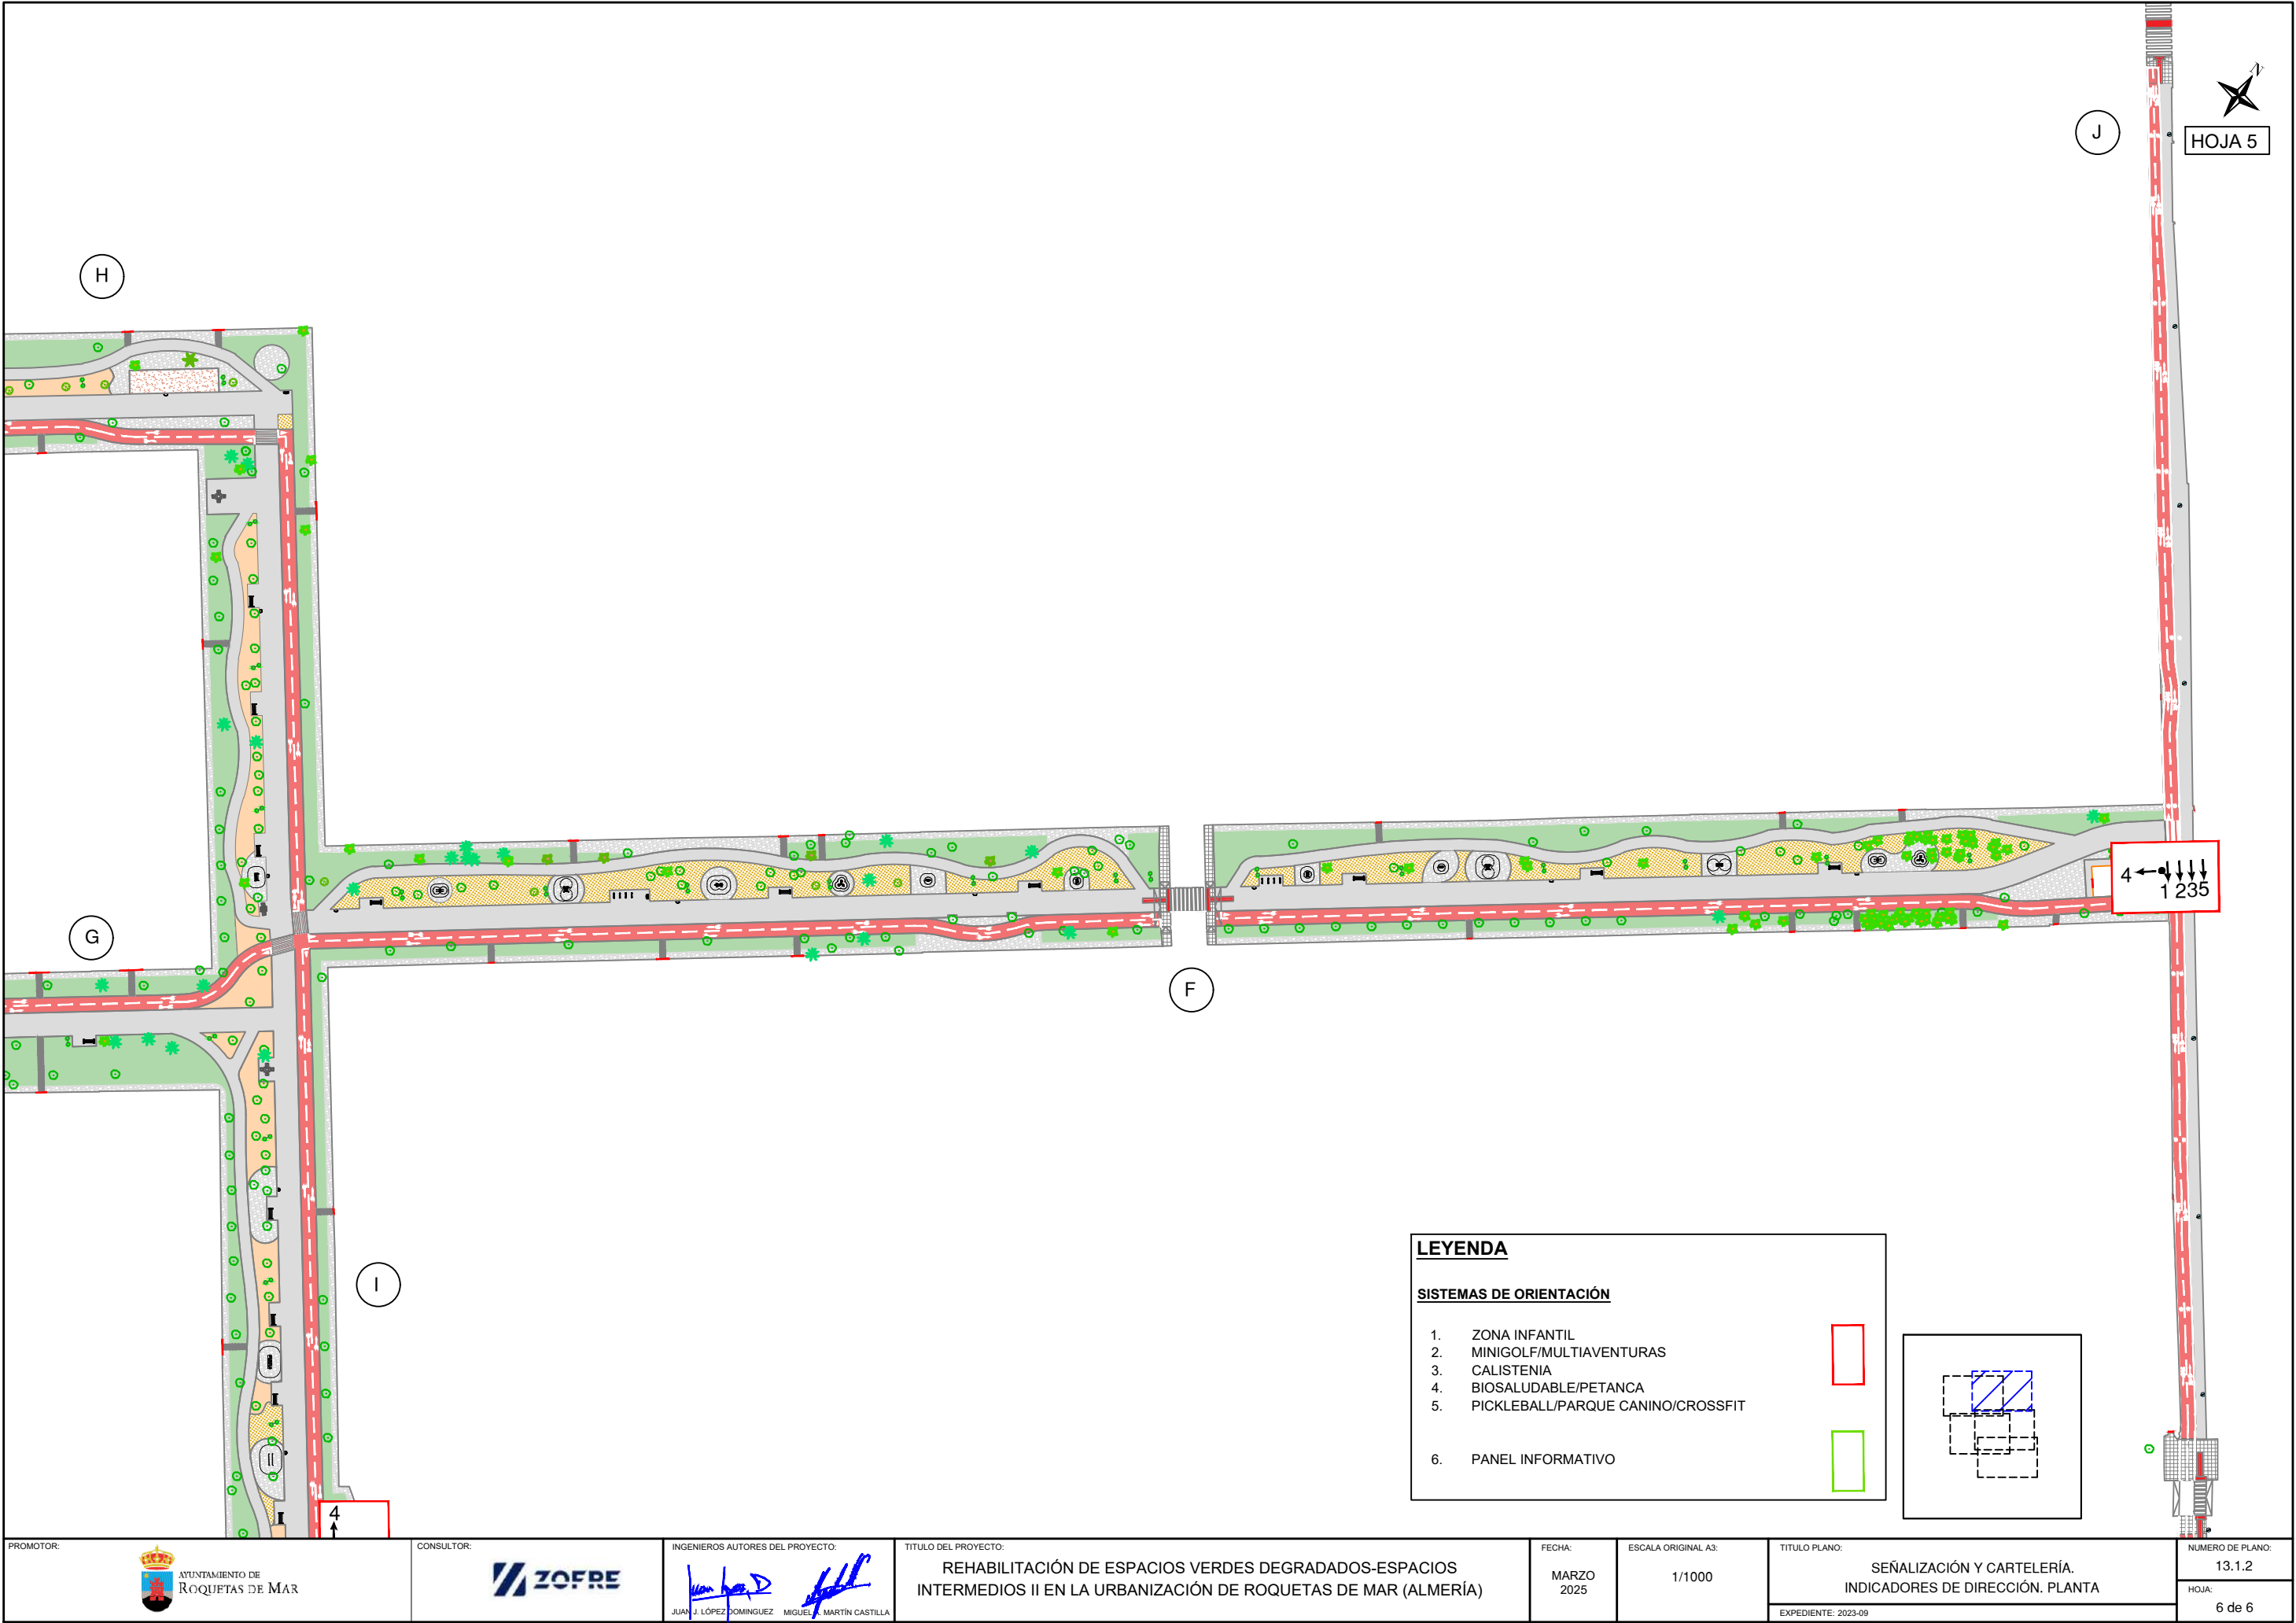


DETALLE DE INDICADORES DE DIRECCIÓN Y SISTEMAS DE ORIENTACIÓN MOD. SE 19-20 O SIMILAR

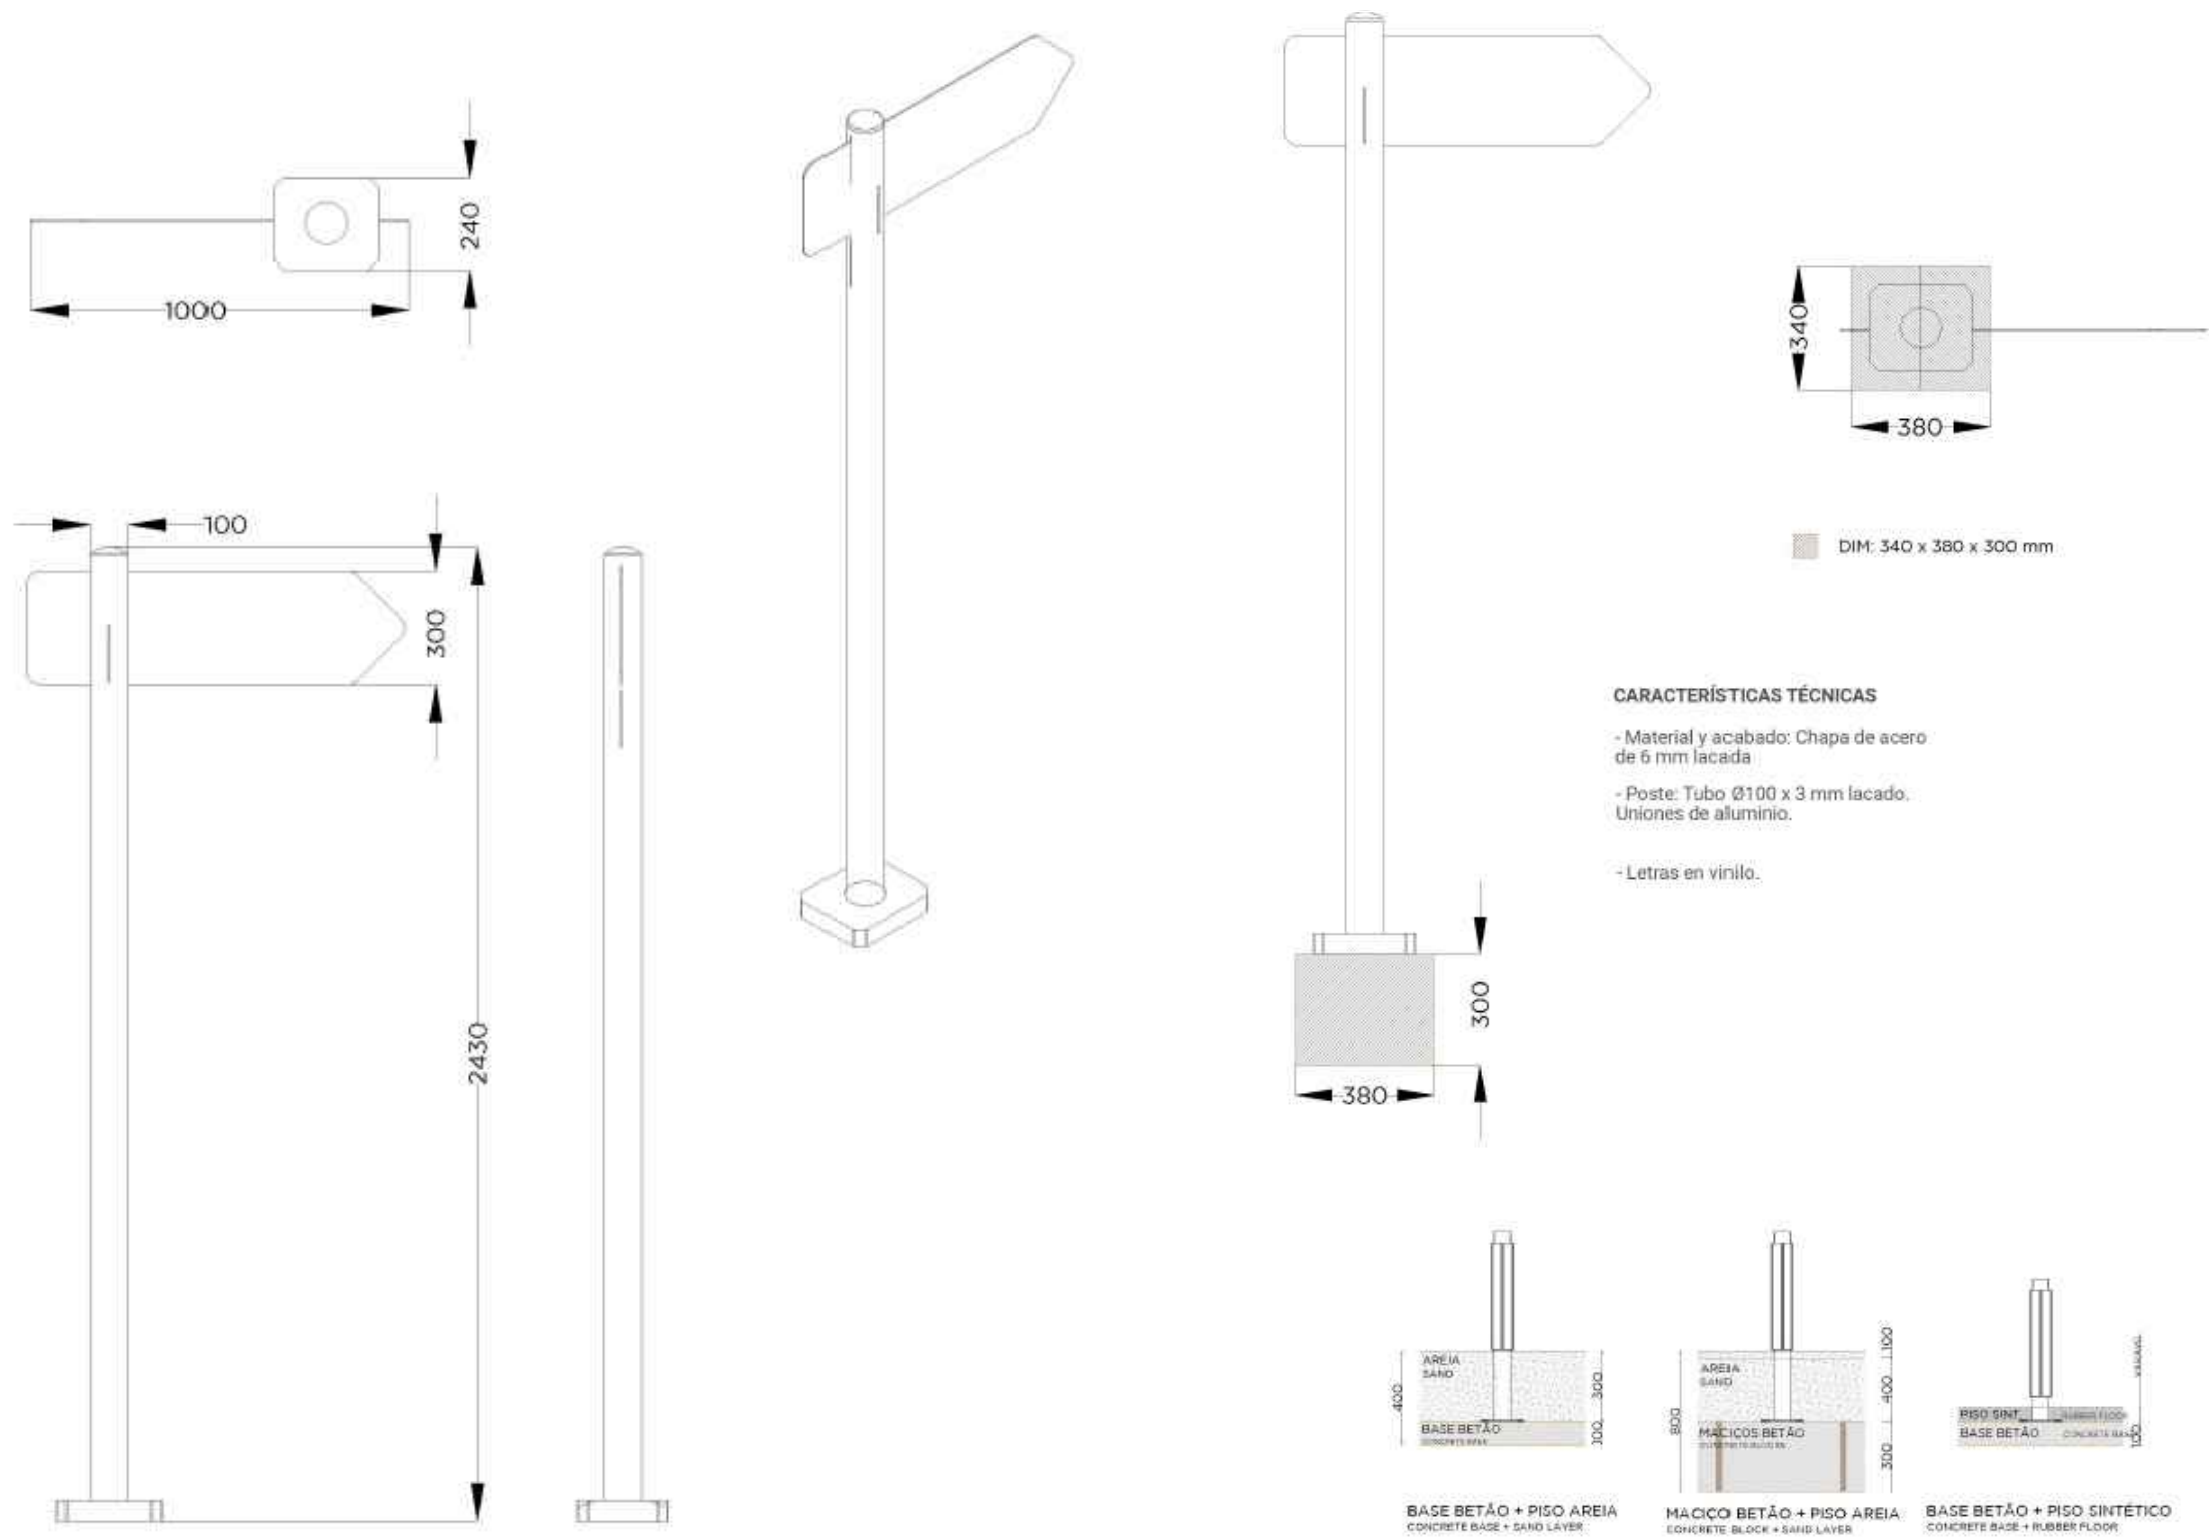

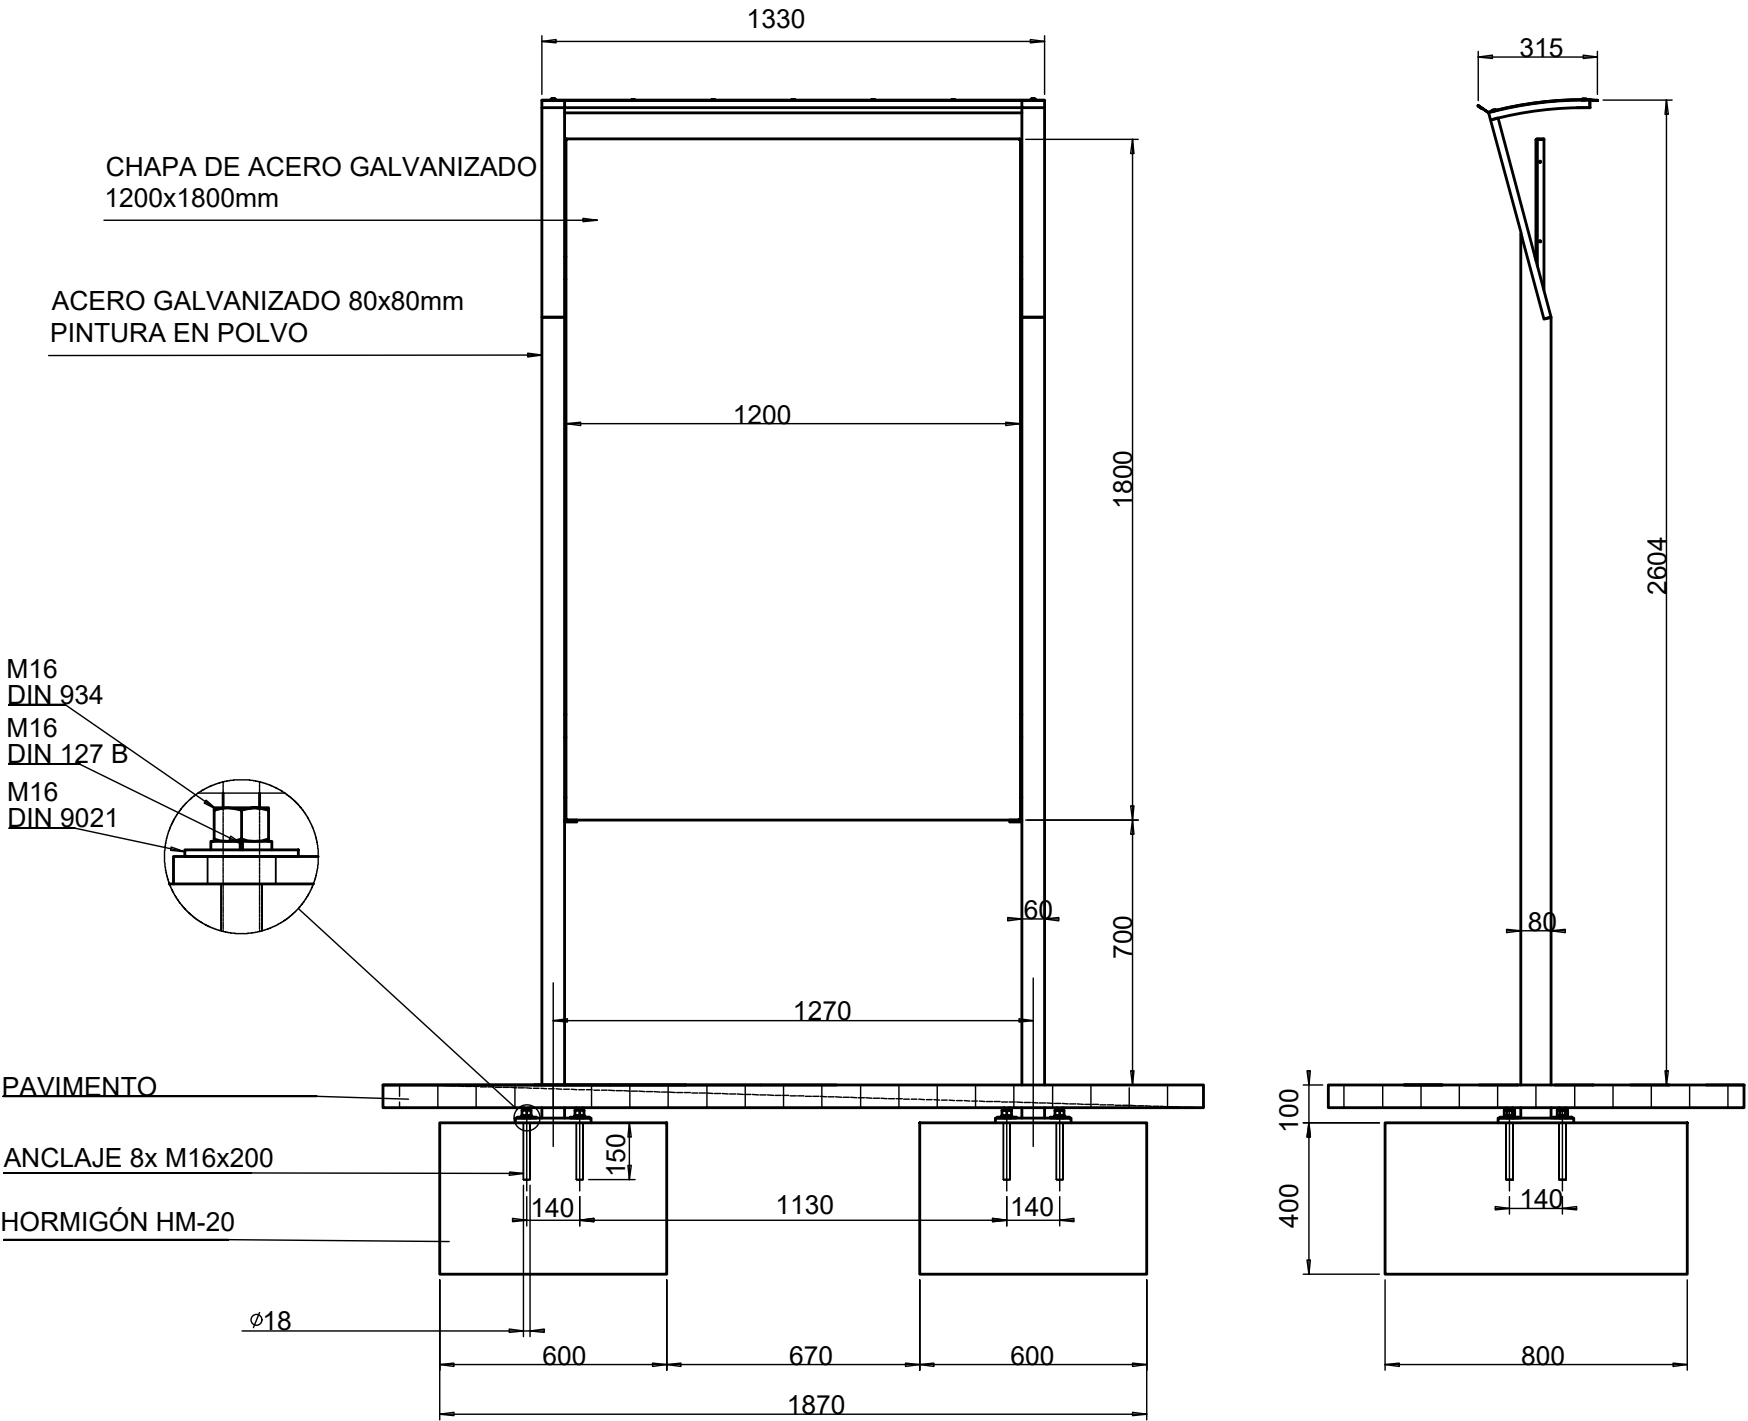

SECCIÓN TIPO 1
ZONAS C,E,F,G,H,I

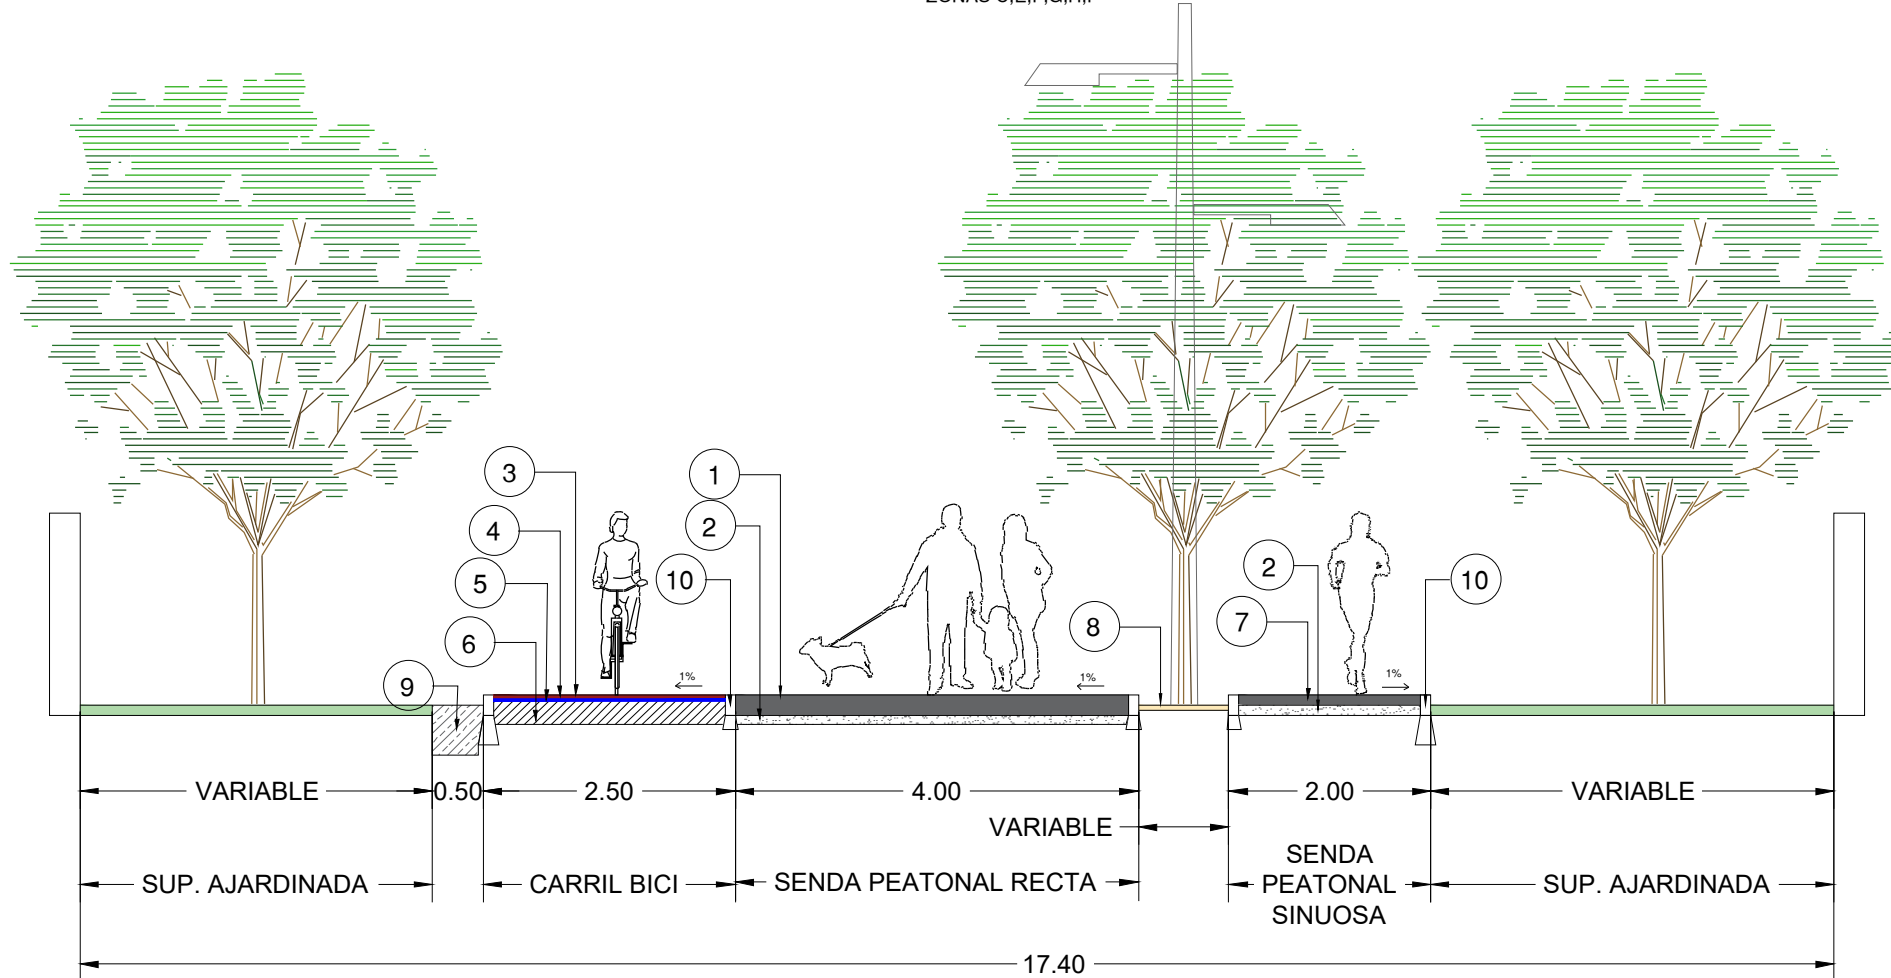

SEDA PEATONAL RECTA

- 1 HORMIGÓN HM20/P/20/I e=20cm
- 2 BASE GRANULAR CON ZAHORRA ARTIFICIAL CALIZA e=10cm
- 10 BORDILLO RECTO MC A2 (20x10cm)

CARRIL BICI

- 3 TRATAMIENTO SUPERFICIAL SLURRY COLOR ROJO
- 4 MBC AC-16 SURF e=5cm
- 5 RIEGO DE IMPRIMACIÓN
- 6 BASE GRANULAR CON ZAHORRA ARTIFICIAL CALIZA e=25cm
- 10 BORDILLO RECTO MC A2 (20x10xm)

SEDA PEATONAL SINUOSA

- 7 HORMIGÓN HM20/P/20/I e=10cm
- 2 BASE GRANULAR CON ZAHORRA ARTIFICIAL CALIZA e=10cm
- 10 BORDILLO RECTO MC A2 (20x10cm)


SUPERFICIE AJARDINADA

- 8 CUBRICIÓN DE CORTEZA PINO, GRAVILLA VOLCÁNICA Y MALLA ANTIHERBA O JARDINERÍA, e =5cm


ZANJA DRENANTE

- 9 ENCACHADO DRENANTE SOBRE TERRENO, 50x50 cm

DETALLE ÁREAS DE DESCANSO

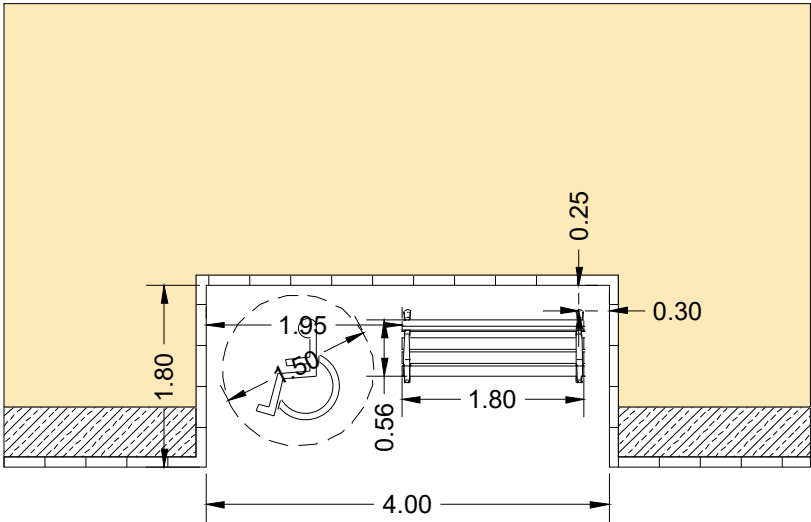


SECCIÓN TIPO 2
ZONA J

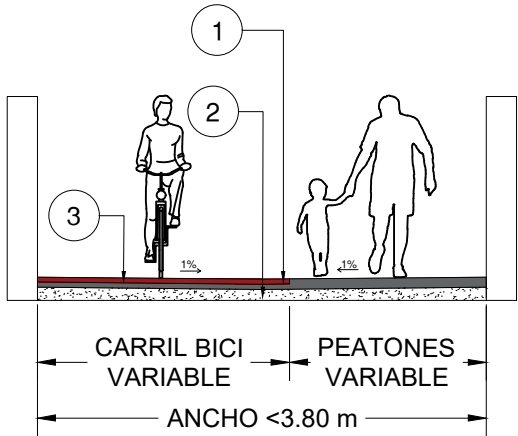

CARRIL BICI-PEATONES

- 1 HORMIGÓN HM20/P/20/I e=20cm
2 TERRENO EXISTENTE
3 TRATAMIENTO SUPERFICIAL SLURRY COLOR ROJO

SECCIÓN TIPO 3
ZONA J

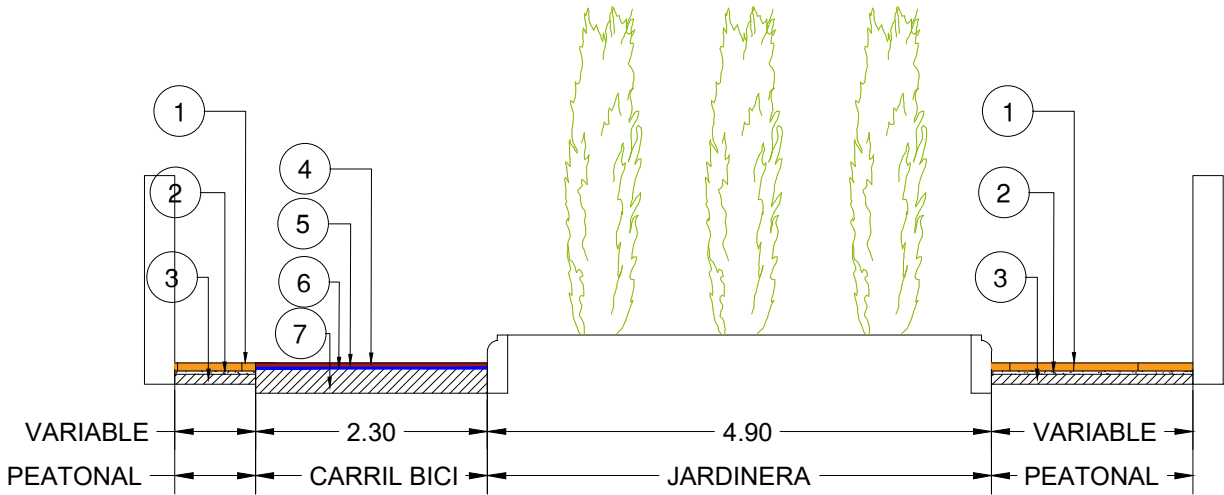


PEATONAL

- 1 ADOQUÍN HORMIGÓN 10x20x8cm AMARILLO
2 ARENA e=3cm
3 HM-20 CON FIBRAS e=18cm

CARRIL BICI

- 4 TRATAMIENTO SUPERFICIAL SLURRY COLOR ROJO
5 MBC AC-16 SURF e=5cm
6 RIEGO DE IMPRIMACIÓN
7 BASE GRANULAR CON ZAHORRA ARTIFICIAL CALIZA e=25cm

SECCIÓN TIPO 4
ZONA A

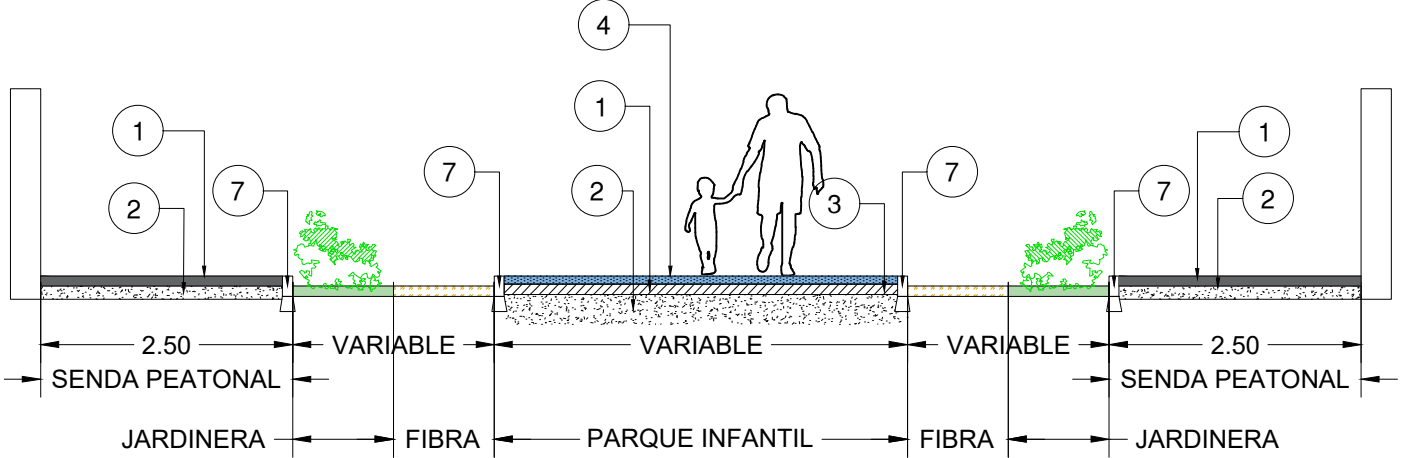

PEATONAL

- 1 HORMIGÓN HM20/P/20/I e=20cm
2 BASE GRANULAR CON ZAHORRA ARTIFICIAL CALIZA e=10cm
7 BORDILLO JARDINERO 50x20x6cm

PARQUE INFANTIL

- 4 PAVIMENTO CONTINUO ABSORBEDOR DE IMPACTOS SEGÚN UNE EN 1176 Y UNE EN 1177
1 HM-20 CON FIBRAS e=18cm
2 BASE GRANULAR CON ZAHORRA ARTIFICIAL CALIZA e=10cm