


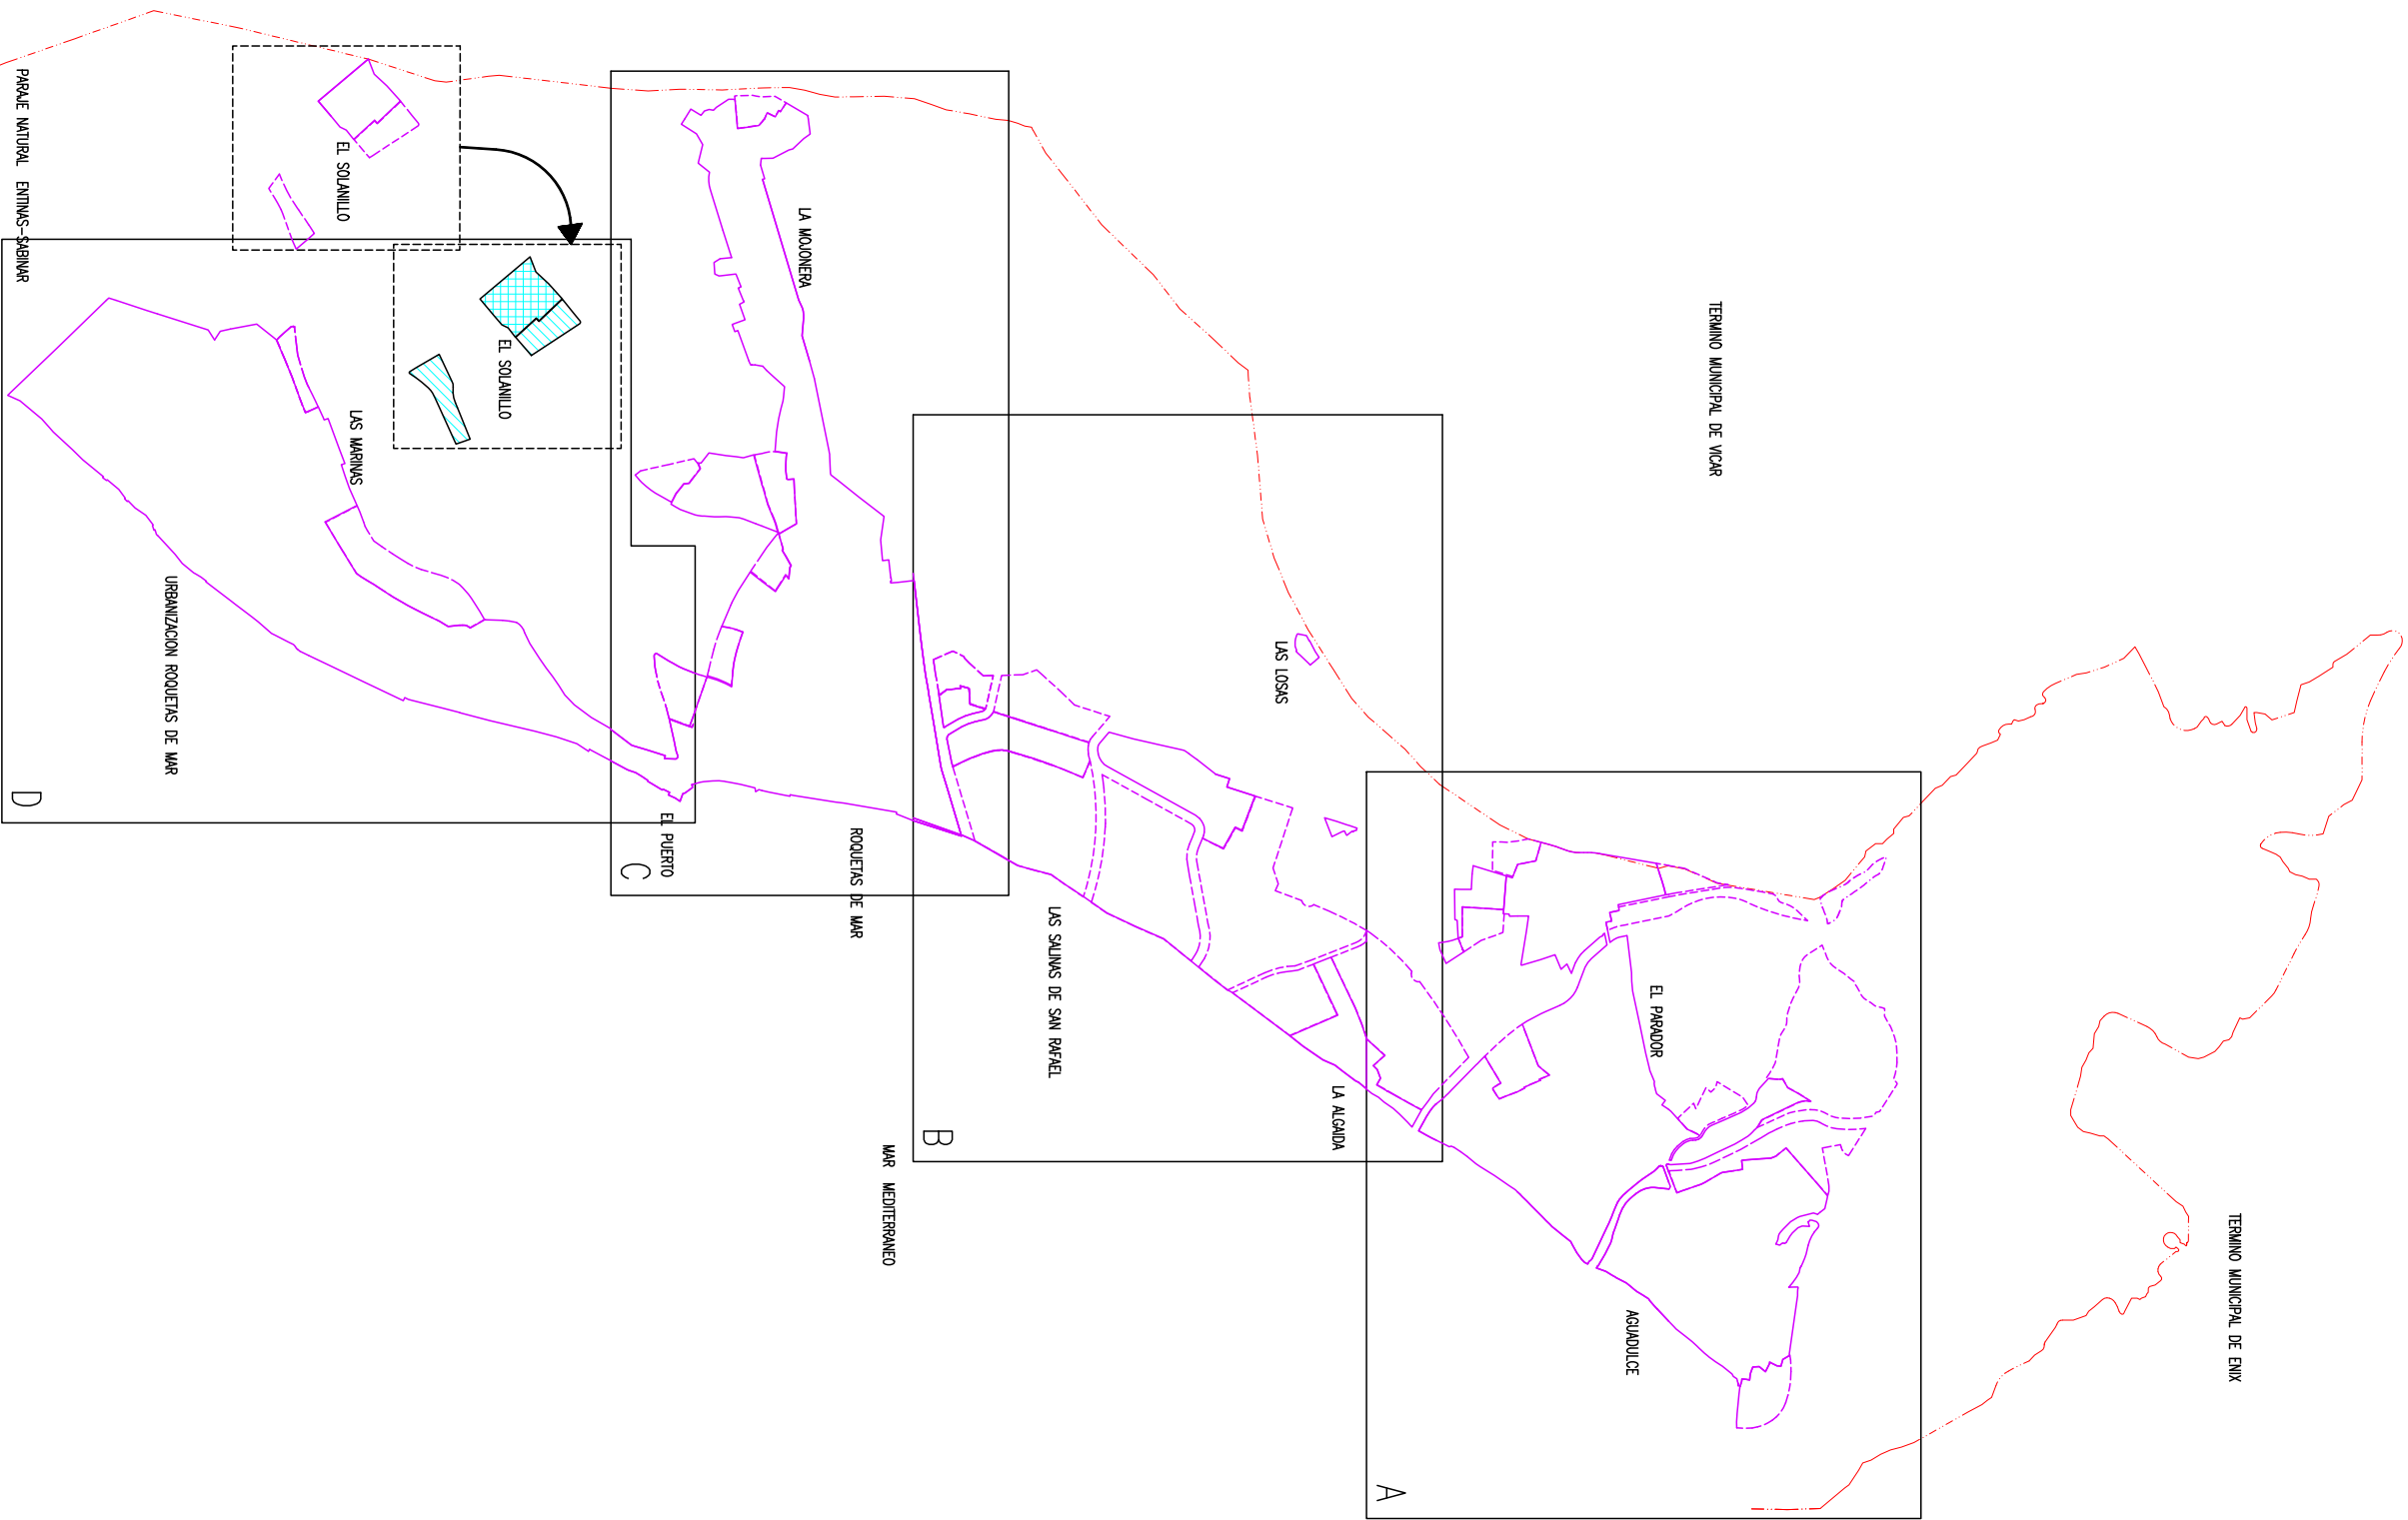

ILMO. AYUNTAMIENTO DE ROQUETAS DE MAR
DIVISION DE PLANOS 1:5.000
PLAN GENERAL DE ORDENACION URBANA

Tecar
Planeamiento Urbano y Arquitectura
C/Paredon Jesus de las Penas 6, Granada
tfnos: 958-22.22.86/22.07.01, fax: 22.20.71
Director: Luis-Felipe Aparicio Perez - Arquitecto

Fdo.

Febrero 1998
Escala:
1 : 50.000