


C-23

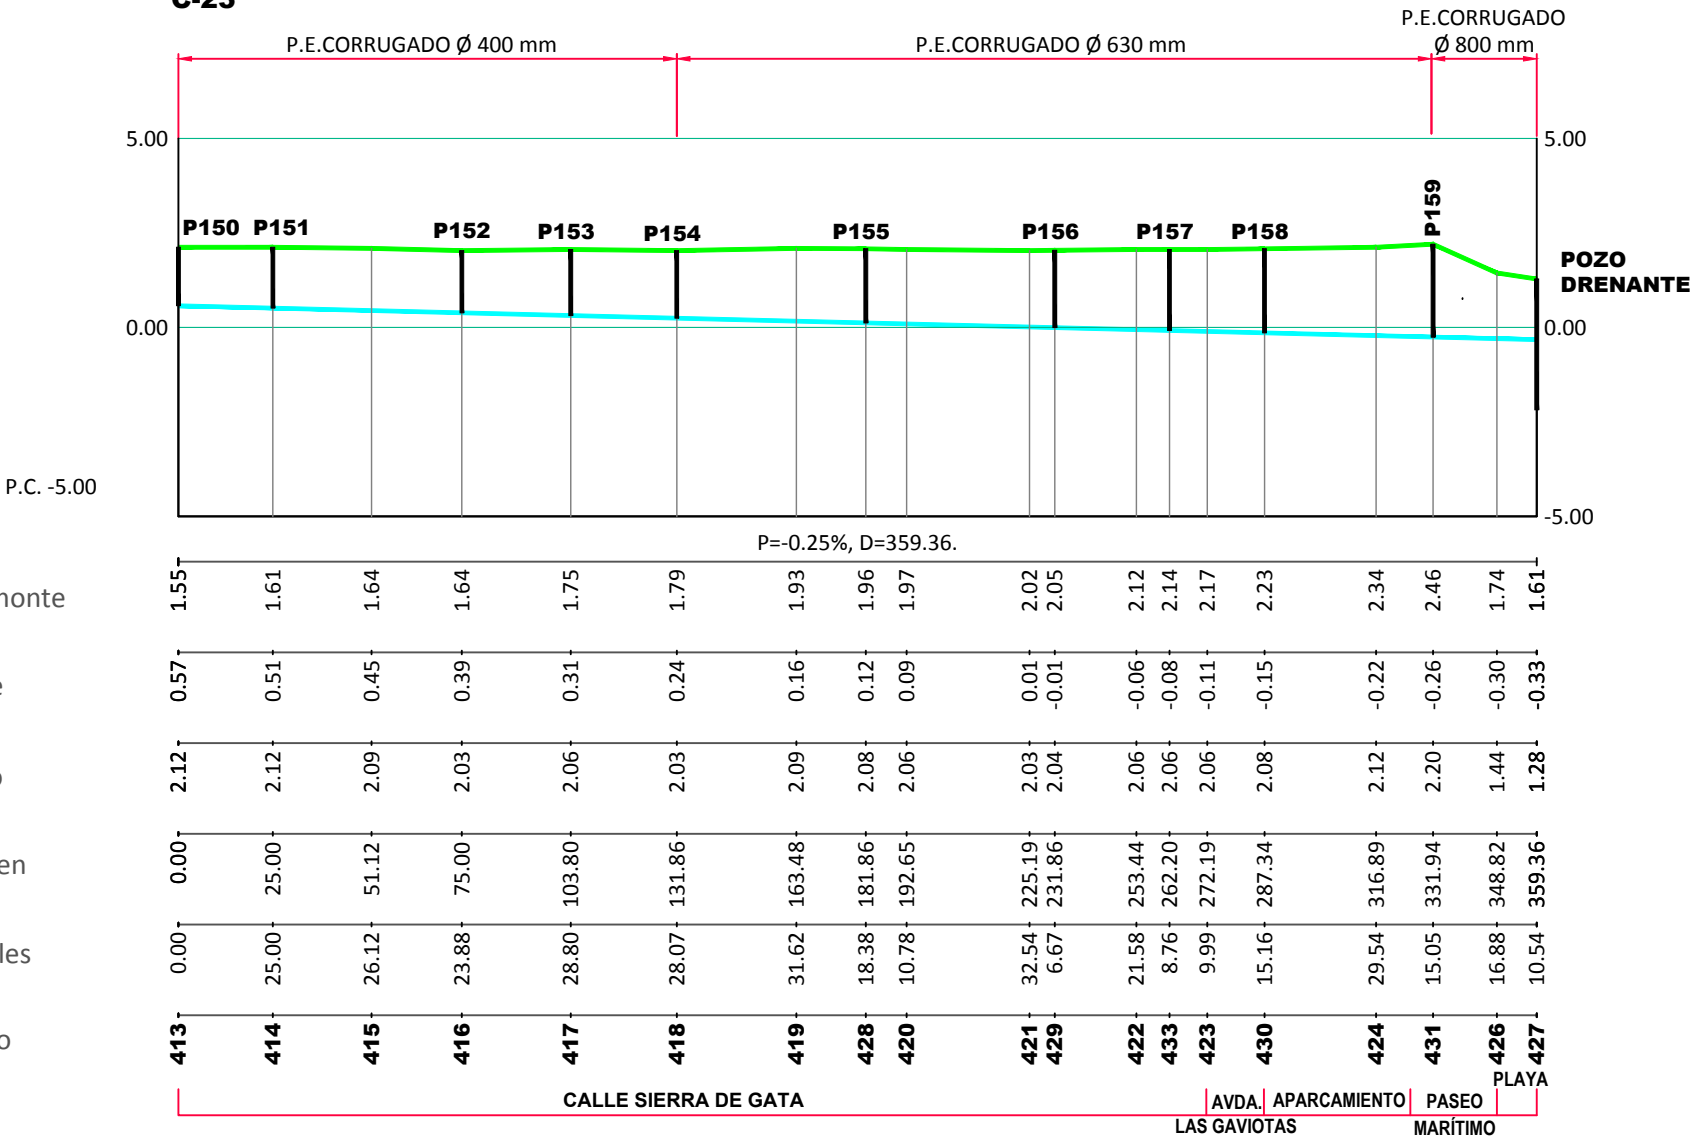

Pendientes

Cotas Rojas Desmante

Cotas de Rasante


Cotas de Terreno

Distancias a Origen

Distancias Parciales

Número de Punto

C-22

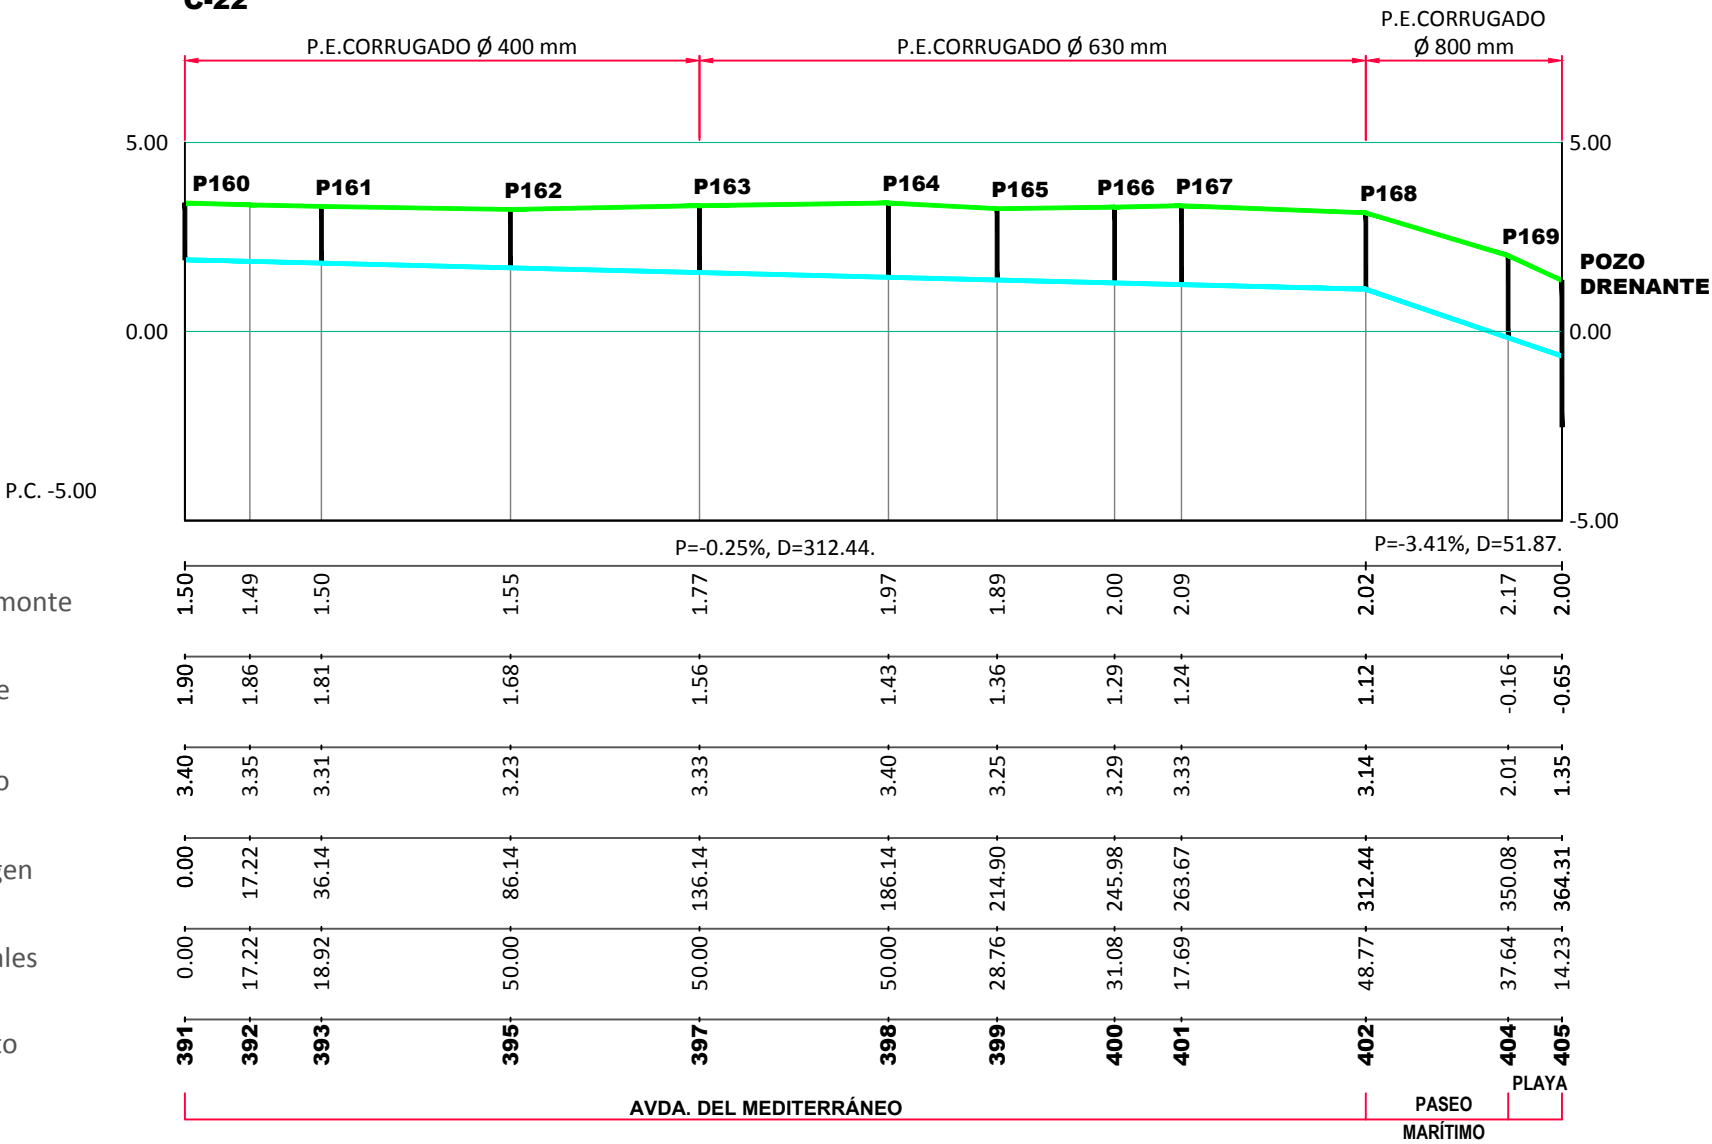

Pendientes

Cotas Rojas Desmante

Cotas de Rasante

Cotas de Terreno

Distancias a Origen

Distancias Parciales

Número de Punto