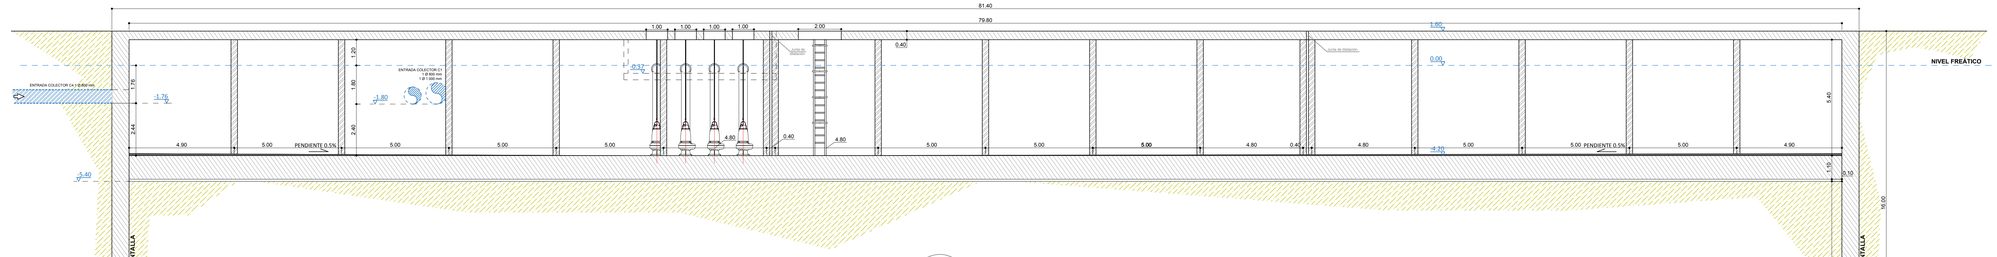

SECCIÓN A-A'

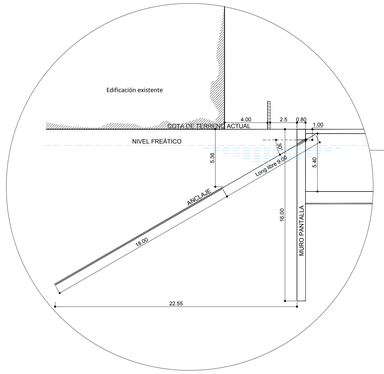

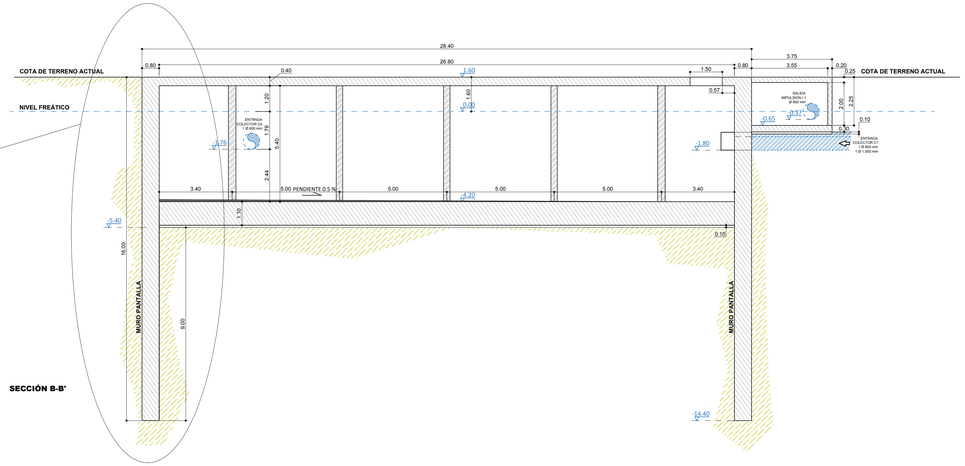

SECCIÓN B-B'

AYUNTAMIENTO DE ROQUETAS DE MAR	FOMINTAX	INGENIERO AUTOR DEL PROYECTO: Francisco Javier Pardín Cruz	PROYECTO: PROYECTO BÁSICO DE EJECUCIÓN Y ESTUDIO DE SEGURIDAD Y SALUD DE RED DE PLUVIALES EN URBANIZACIÓN PLAYA SERENA, T.M. ROQUETAS DE MAR (ALMERÍA)	CÓDIGO: 215045	MODIFICACIÓN:	ESCALA: 1/100	PLANO: CÁMARA DE TORMENTAS SECCIONES	Nº DE PLANO: 6
				FECHA: SEPTIEMBRE 2016				HOJA: 2 de 2

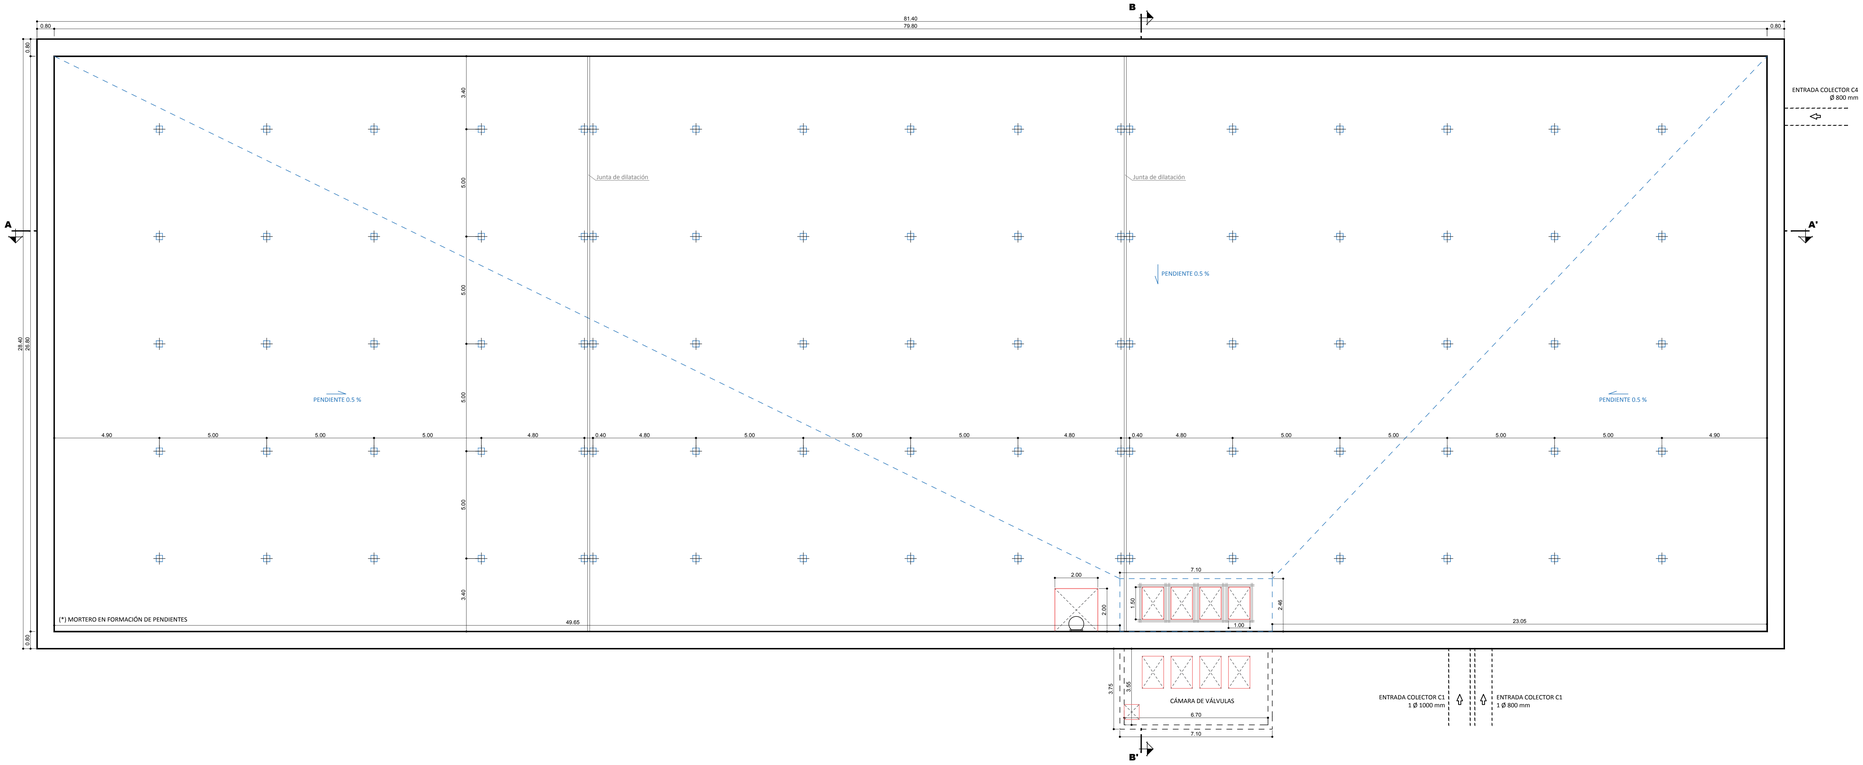

AYUNTAMIENTO DE ROQUETAS DE MAR	FOMINTAX	INGENIERO AUTOR DEL PROYECTO: Francisco Javier Parrón Cruz	PROYECTO: **PROYECTO BÁSICO DE EJECUCIÓN Y ESTUDIO DE SEGURIDAD Y SALUD DE RED DE PLUVIALES EN URBANIZACIÓN PLAYA SERENA. T.M. ROQUETAS DE MAR (ALMERÍA)**	CÓDIGO: 210045	MODIFICACIÓN:	ESCALA: **1/100**	PLANO: **CÁMARA DE TORMENTAS** PLANTA	Nº DE PLANO: **6**
				FECHA: SEPTIEMBRE 2016				HOJA: **1 de 2**