



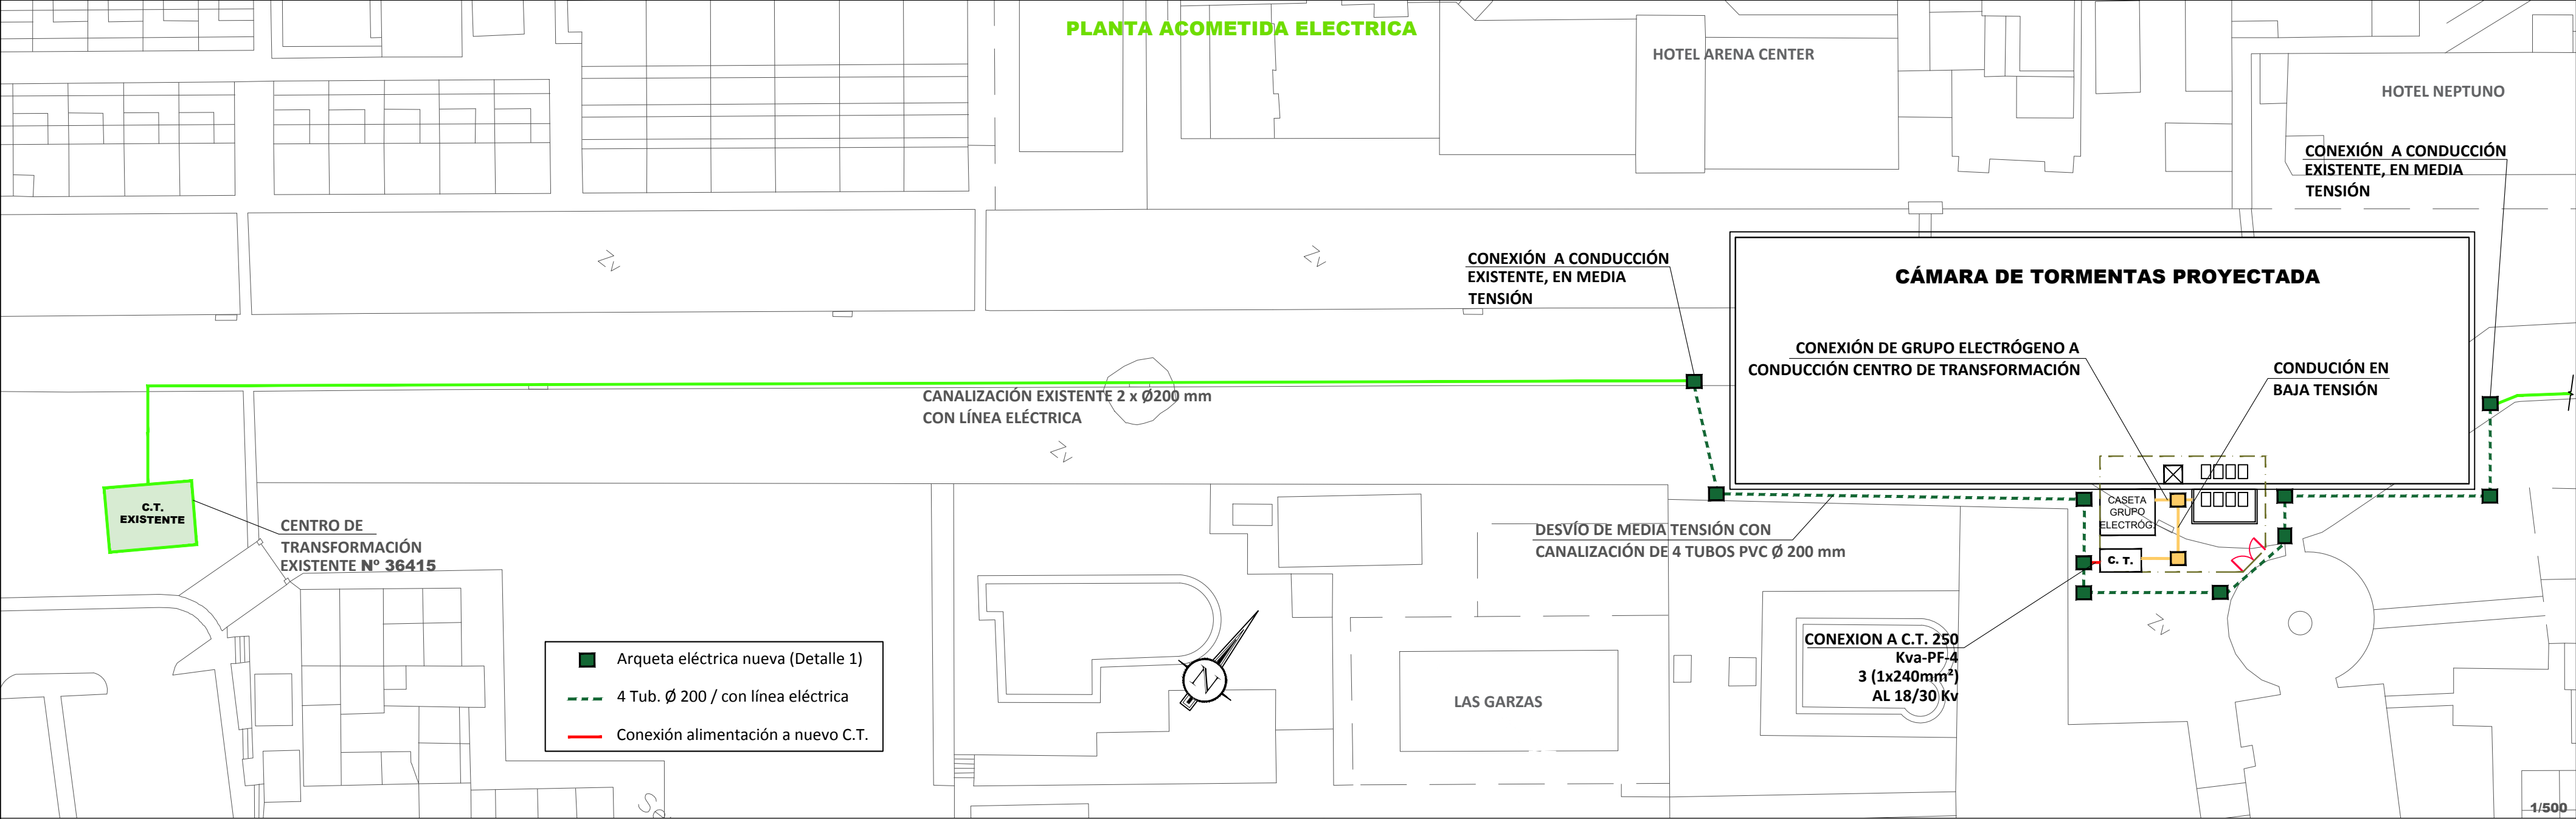

Detalle de Arqueta, Marco, Tapa y Sección Tipo de Zanja para la Red Subterránea de Media Tensión

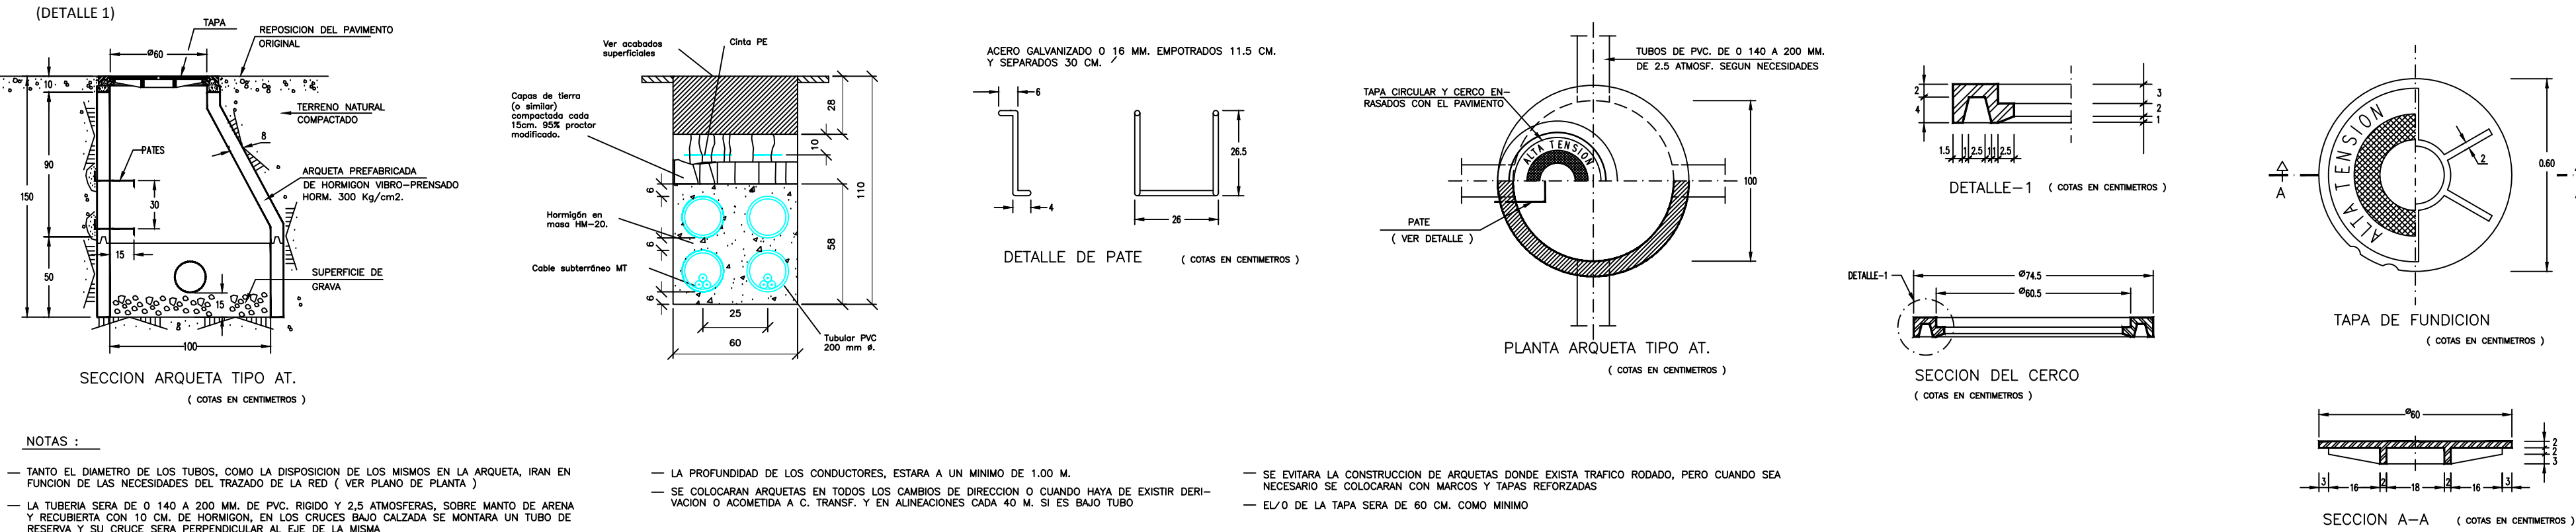

NOTA: ANTES DE SU EJECUCIÓN SE COMPROBARÁ CON LA COMPAÑÍA SUMINISTRADORA MATERIALES, CALIDADES, DIMENSIONES Y PERMISO PARA CORTE DE CORRIENTE