



ARQUETAS DE LLEGADA
(P21, P22, P23)

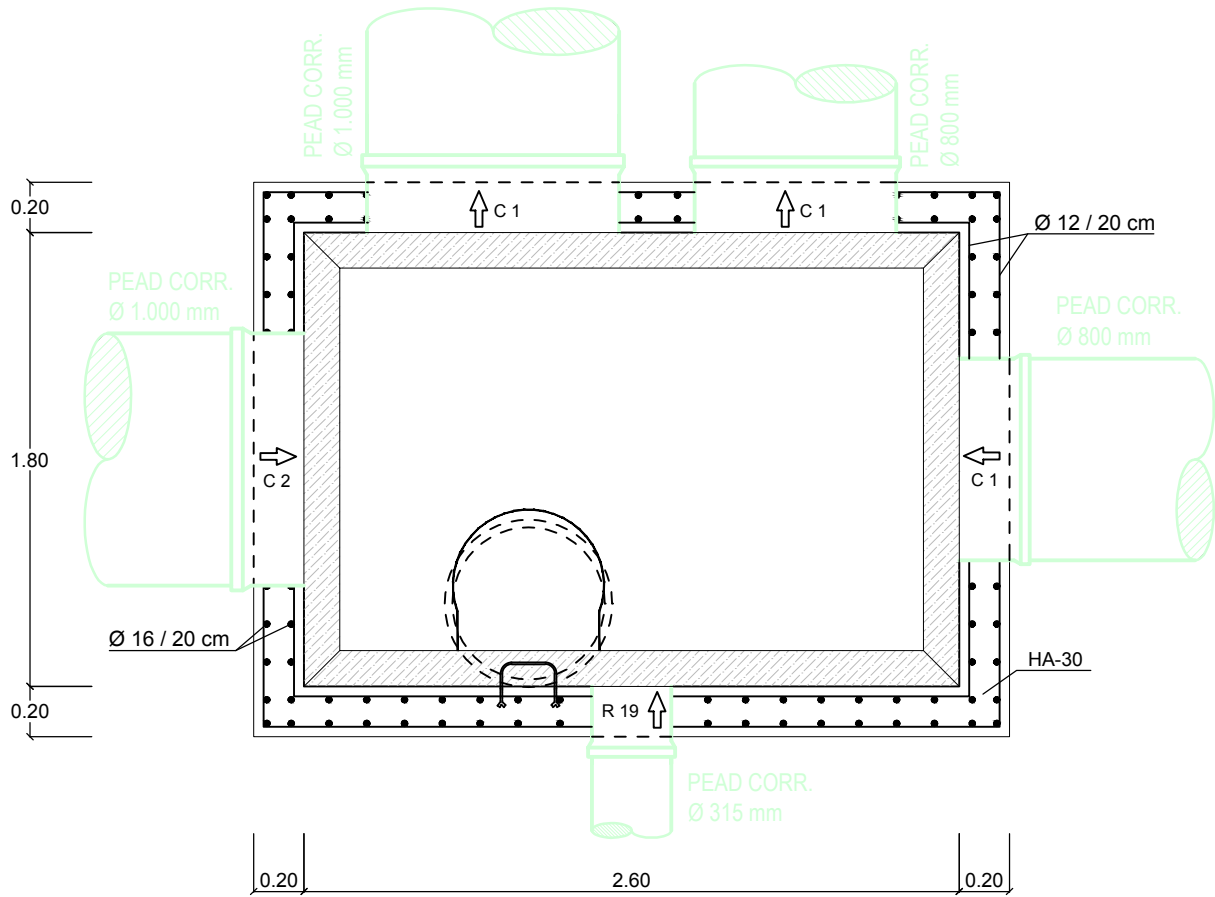


CARACTERÍSTICAS DE MATERIALES, NIVELES DE CONTROL Y COEFICIENTES DE SEGURIDAD SEGUN EHE-08 Y RC-03

MATERIAL	EMPLEO	DESIGNACIÓN	CARACTERÍSTICAS				NIVEL CONTROL	COEF. POND.
			Resistencia característica/ límite elástico	Resistencia cálculo	Tipo cemento relación agua-cem./ contenido cemento	Consist./ tam. máx. árido		
HORMIGÓN	LOSAS, PILARES	HA-30/B/20/IIIb	30N/mm2	20N/mm2	CEM II/A MR <0,50 / >325	blanda/20	ESTADÍSTICO	1,50
	VIGA DE CORONACIÓN	HA-30/B/25/IIIb	30N/mm2	20N/mm2	CEM II/A MR <0,50 / >325	blanda/25		
	PANTALLAS	HA-30/F/20/IIIb	30N/mm2	20N/mm2	CEM II/A MR <0,50 / >325	fluida/20		
	LOSA DE CIMENTACIÓN	HA-30/P/40/IIIb	30N/mm2	20N/mm2	CEM II/A MR <0,50 / >325	fluida/40		
ACERO EN BARRAS	TODA LA OBRA	B 500 S	500N/mm2	435N/mm2			NORMAL	1,15
ACERO EN MALLAZOS	TODA LA OBRA	B 500 T	500N/mm2					
DURABILIDAD	LOCALIZACIÓN		CLASE DE EXPOSICIÓN		RECUBRIMIENTOS			
			General	Específica	Recubr. mínimo	Margen de recubr.	Recubr. nominal	
	CIMENTACIÓN (EN CONTACTO CON TERRENO)		(IIIb)	-	r min = 70mm	△ r = 10mm	r nom = 80mm	
	CIMENTACIÓN (RESTO)		(IIIb)	-	r min = 40mm	△ r = 10mm	r nom = 40mm	
EJECUCIÓN	ESTRUCTURA		(IIIb)	-	r min = 35mm	△ r = 10mm	r nom = 45mm	
	TODOS LOS MATERIALES					NORMAL	1,50 / 1,60	



DETALLE DE ACHAFLANADO DE ESQUINAS

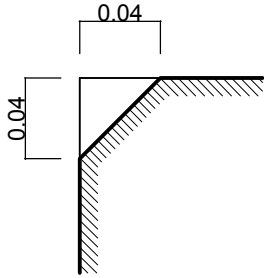

REFUERZO DE ESQUINA


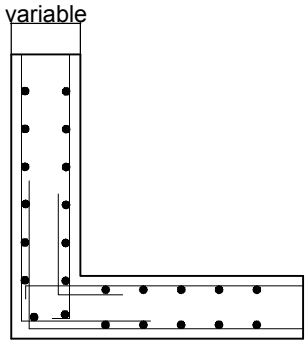


DETALLE REFUERZOS EN HUECOS EN ENTRADA DE TUBERÍA EN AMBAS CARAS

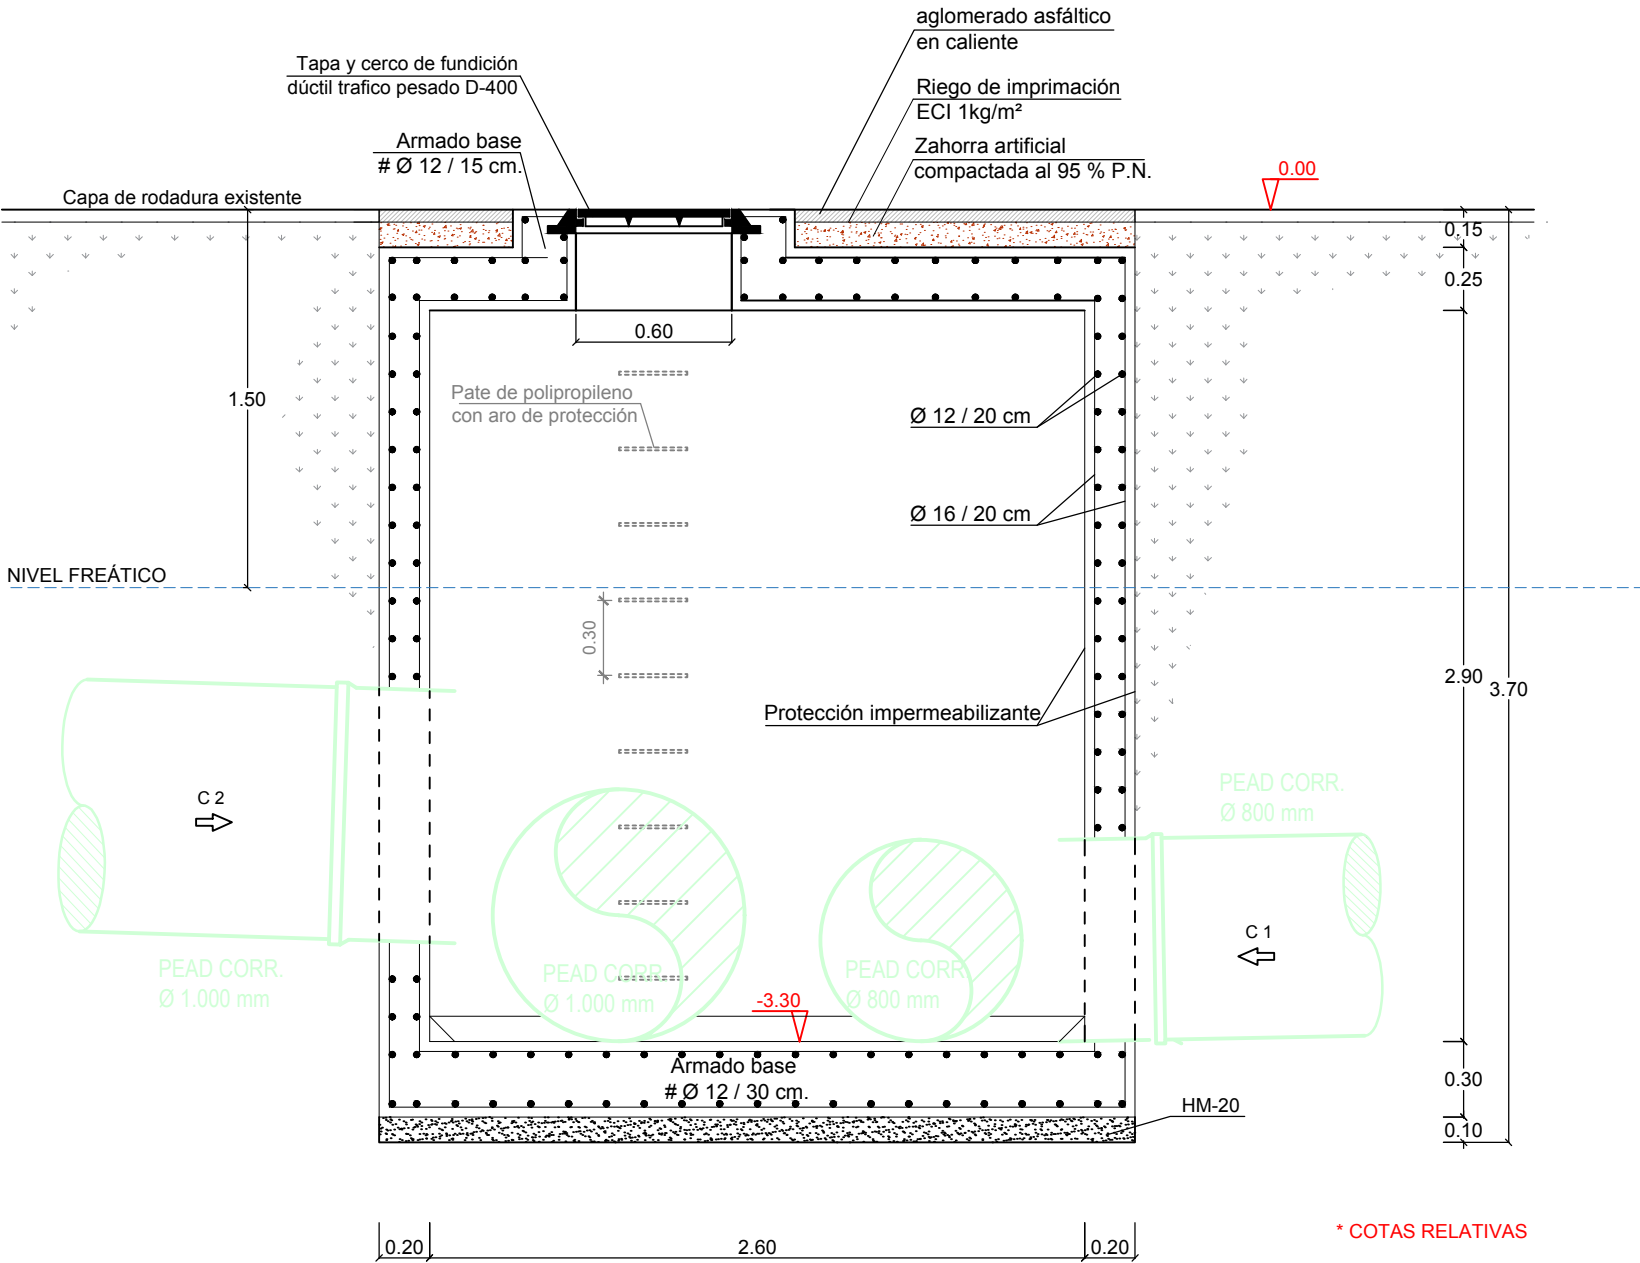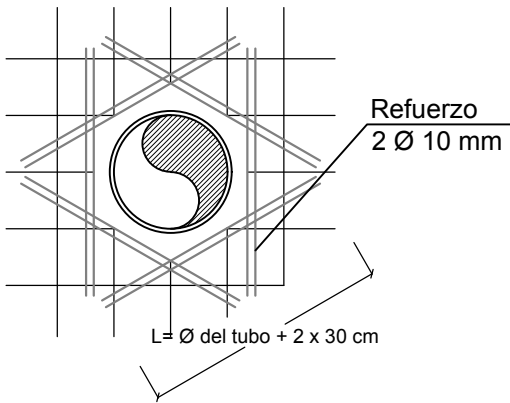


POZO REGISTRO PLUVIALES


REFUERZO POR N.F. EN CERCO/TAPA

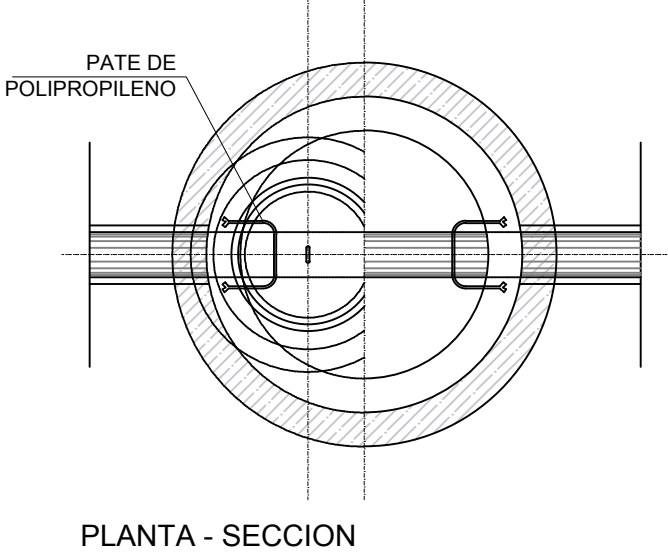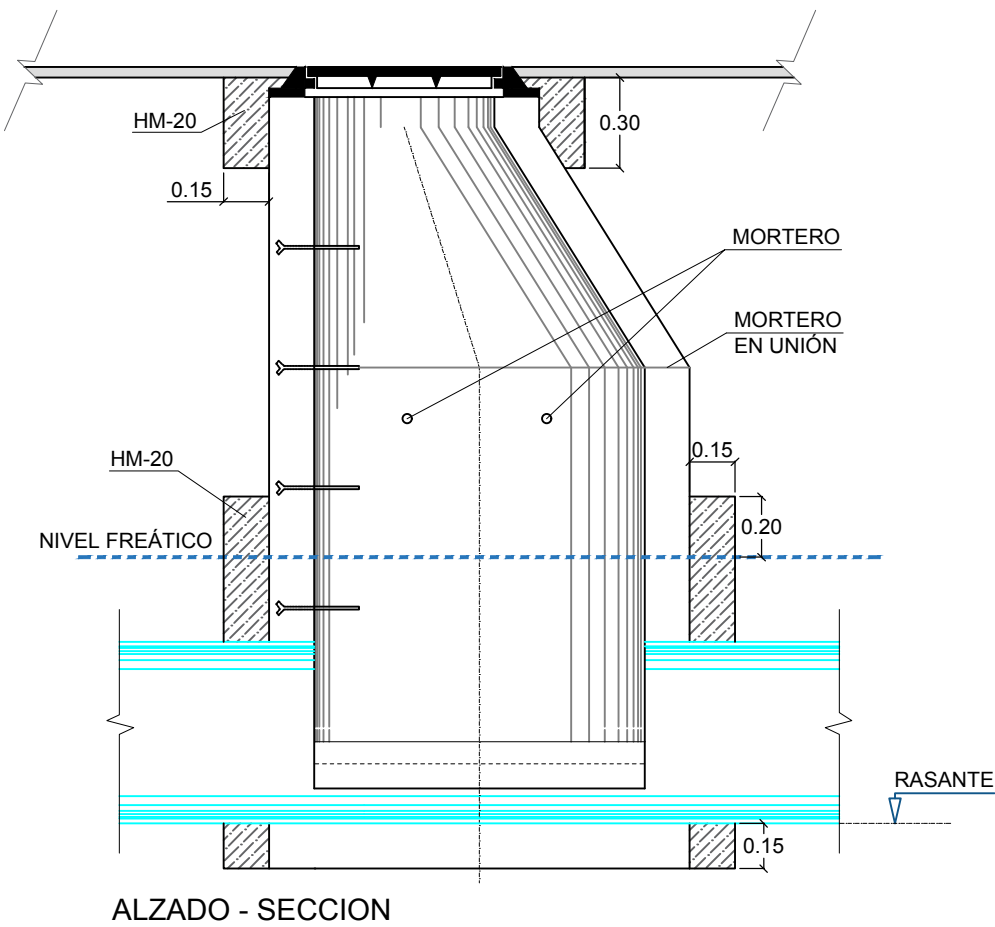


REFUERZO EN POZOS RESALTO

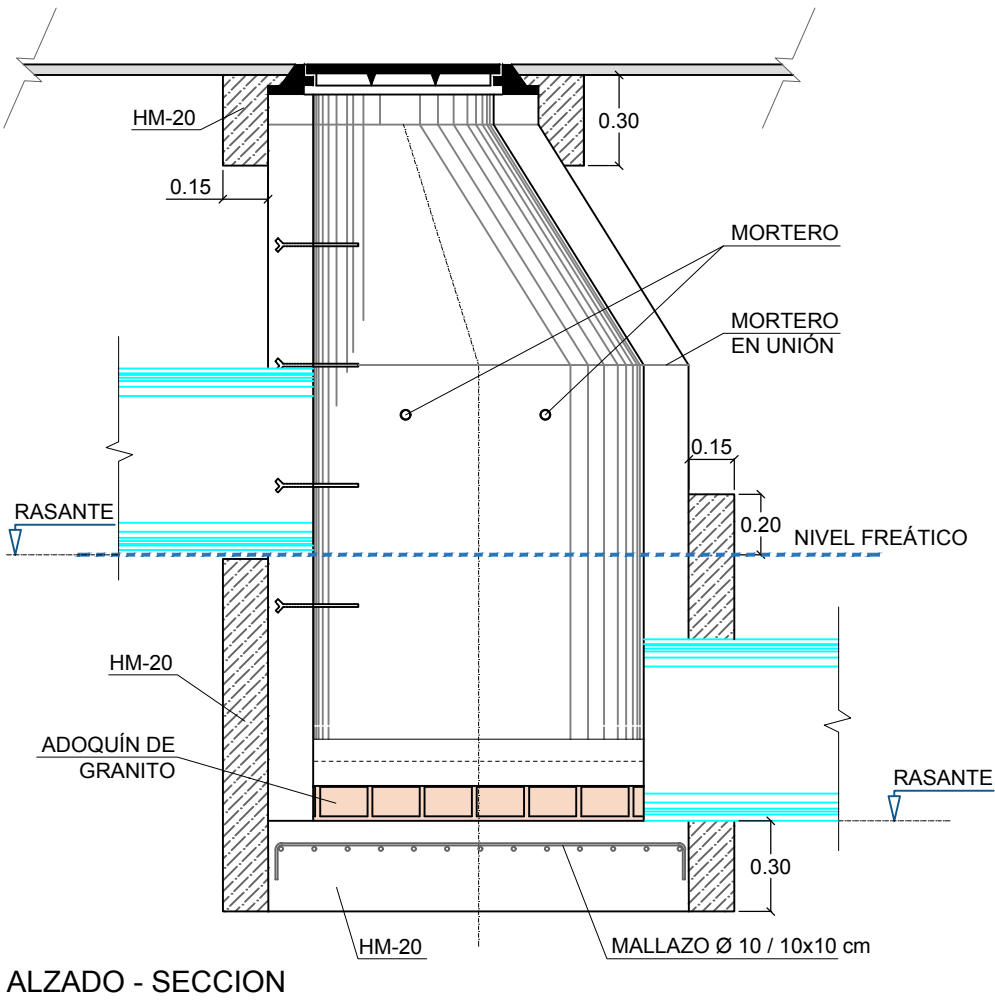


TAPA Y CERCO
FUNDICION DUCTIL O POLIETILENO
(S/E) (Según plano)

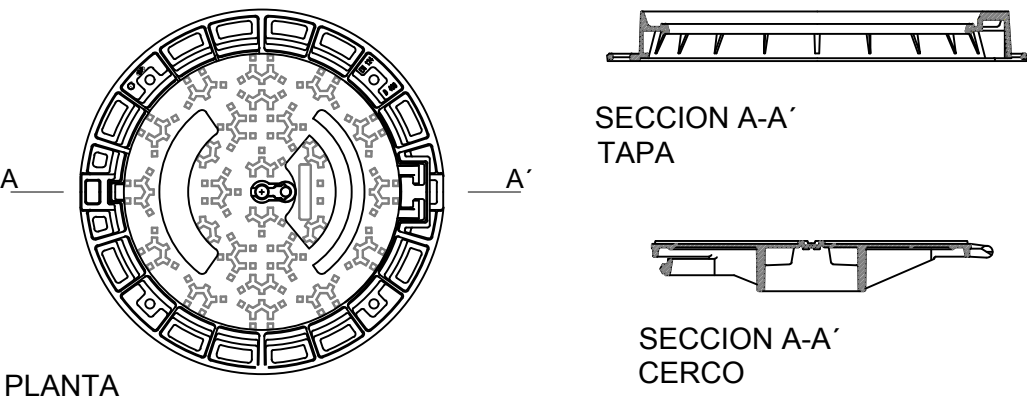

ZANJA TIPO IMPULSIÓN.

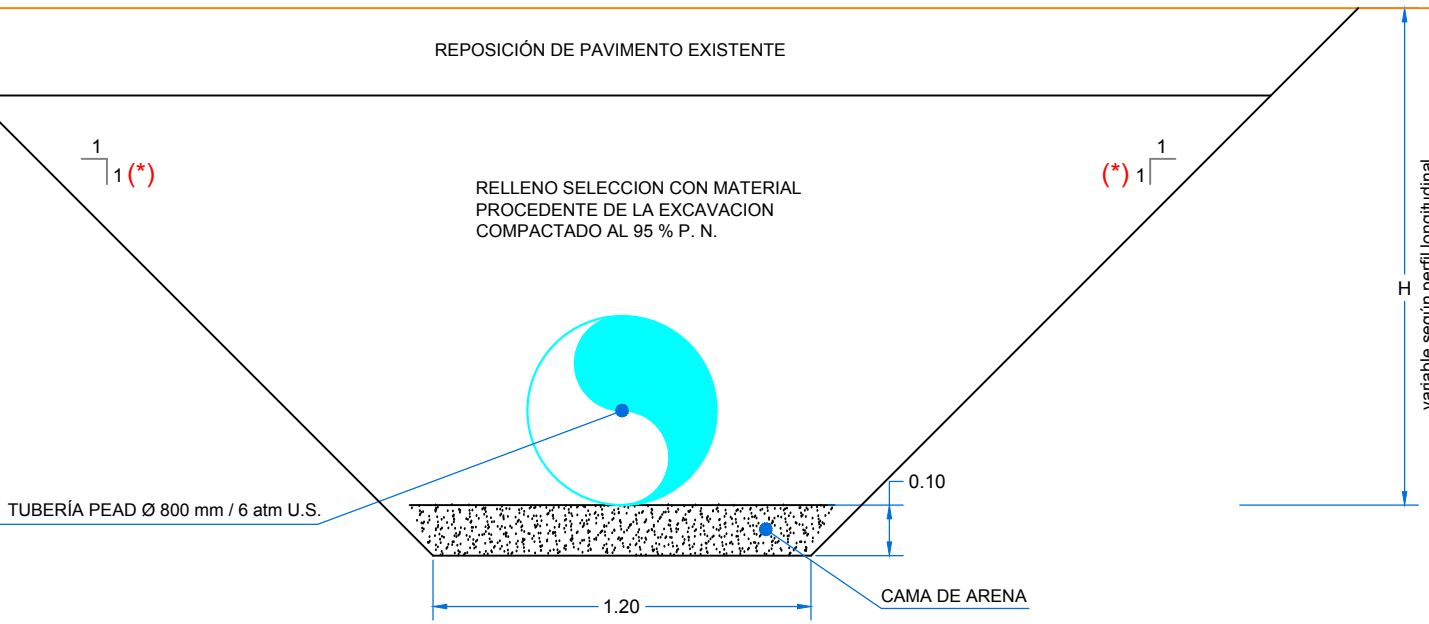


ZANJA TIPO DE PLUVIALES
1 Ø 1.000 mm + 1 Ø 800 mm

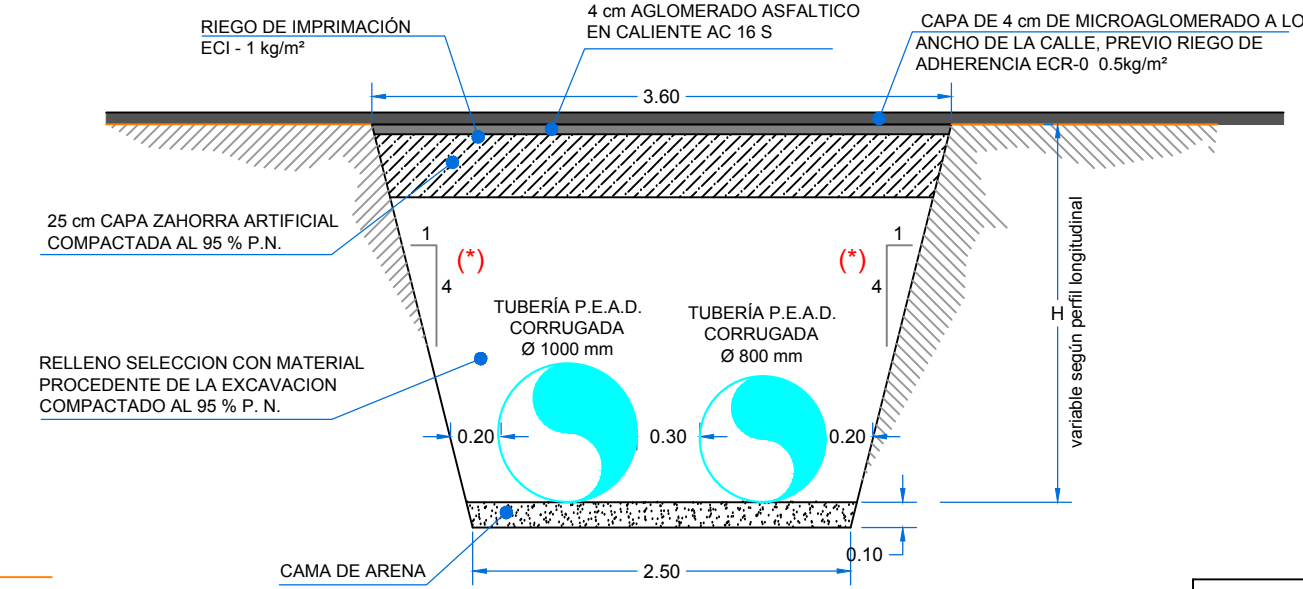


Ø	B
Ø 200	0.50
Ø 250	0.50
Ø 315	0.60
Ø 400	0.60
Ø 500	0.90
Ø 630	0.90
Ø 700	0.90
Ø 800	1.40
Ø 1000	1.40

ZANJA TIPO DE PLUVIALES. VIALES

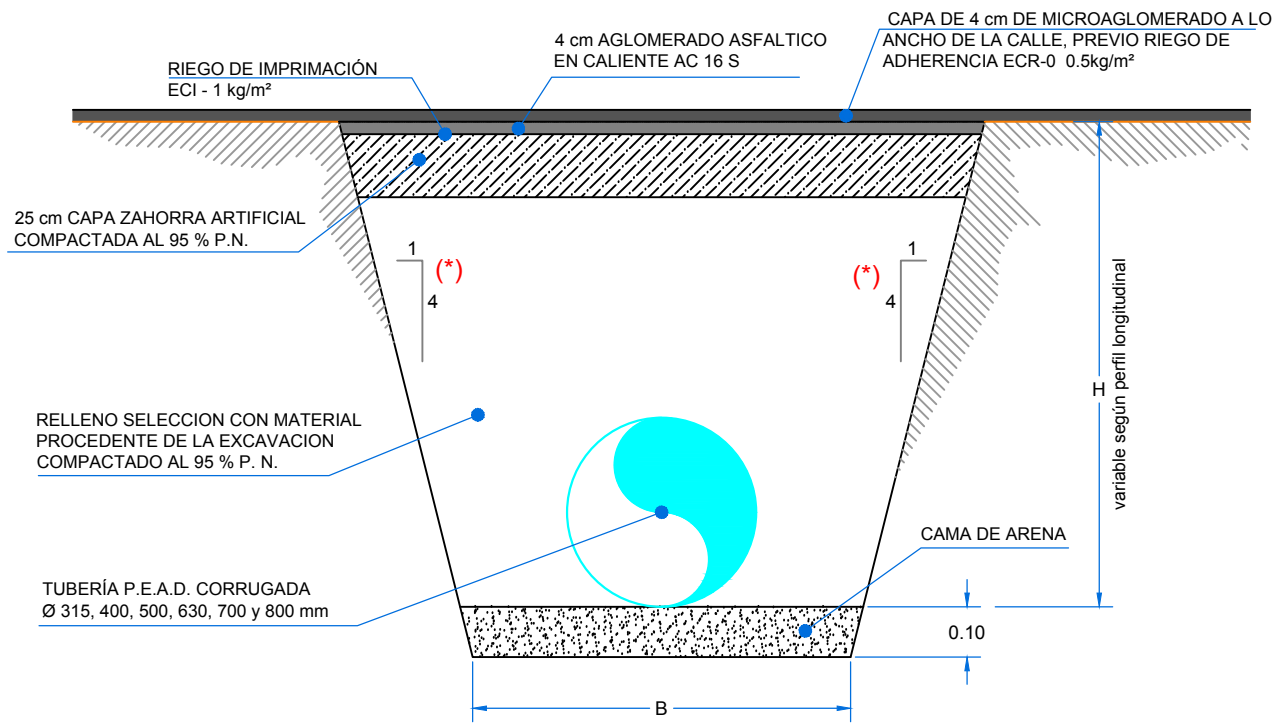


ZANJA CON RECUBRIMIENTO MINIMO.
LOSA DE H.M.-20 PARA PROTECCION.


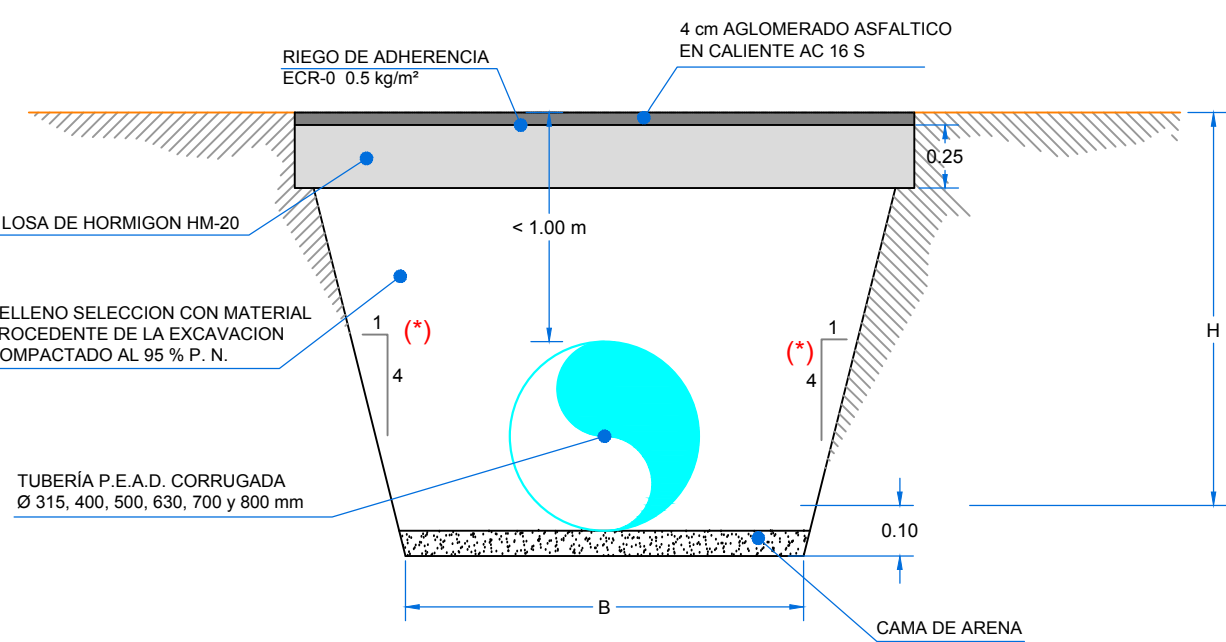


(*) A CONFIRMAR EN OBRA POR LA DIRECCIÓN FACULTATIVA


ZANJA TIPO DE PLUVIALES. ACERA

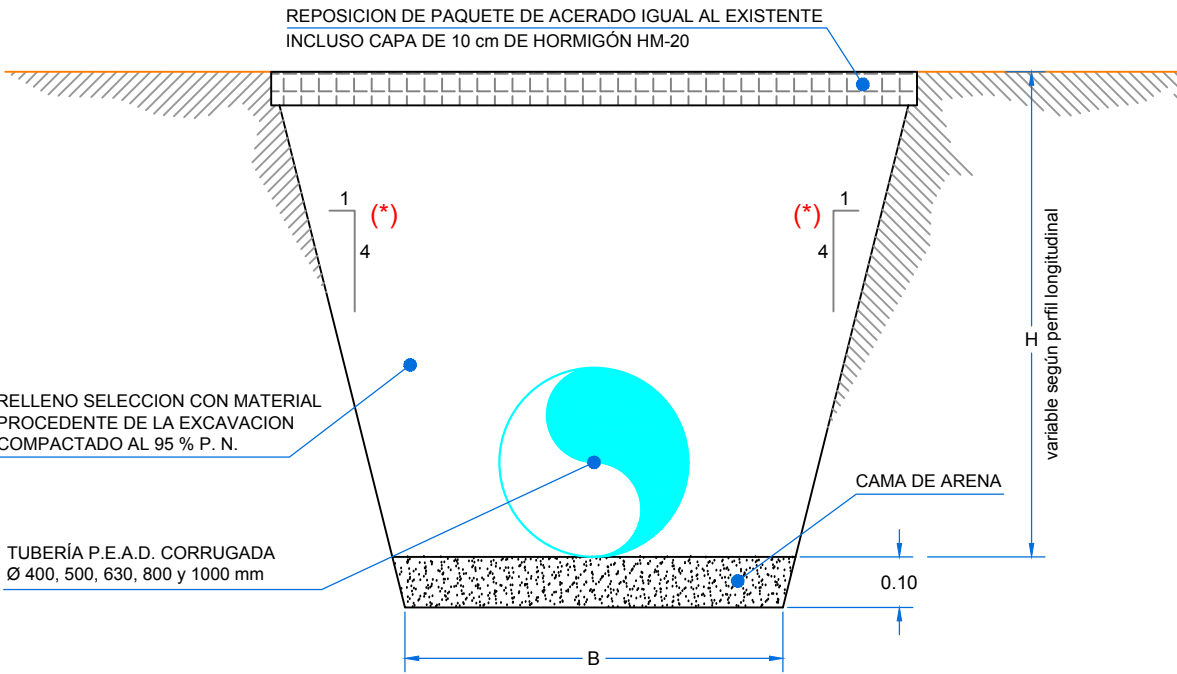

VENTOSA TRIFUNCIONAL

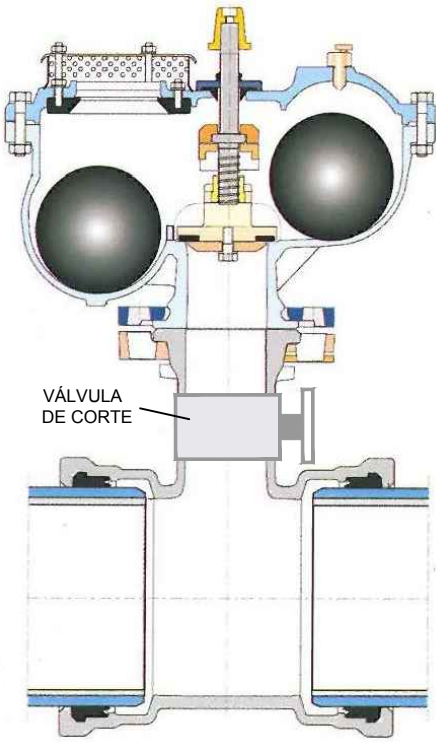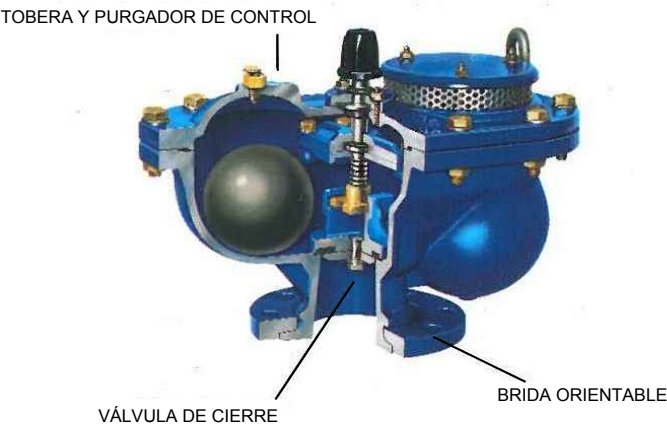



UNION A COLECTOR MEDIANTE
PIEZA ESPECIAL CLIP

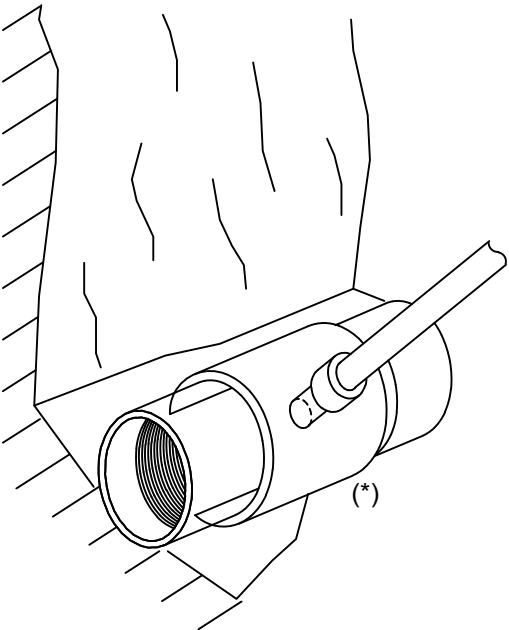




(*) PREFERENTE UNIÓN EN POZO

POZO DRENANTE

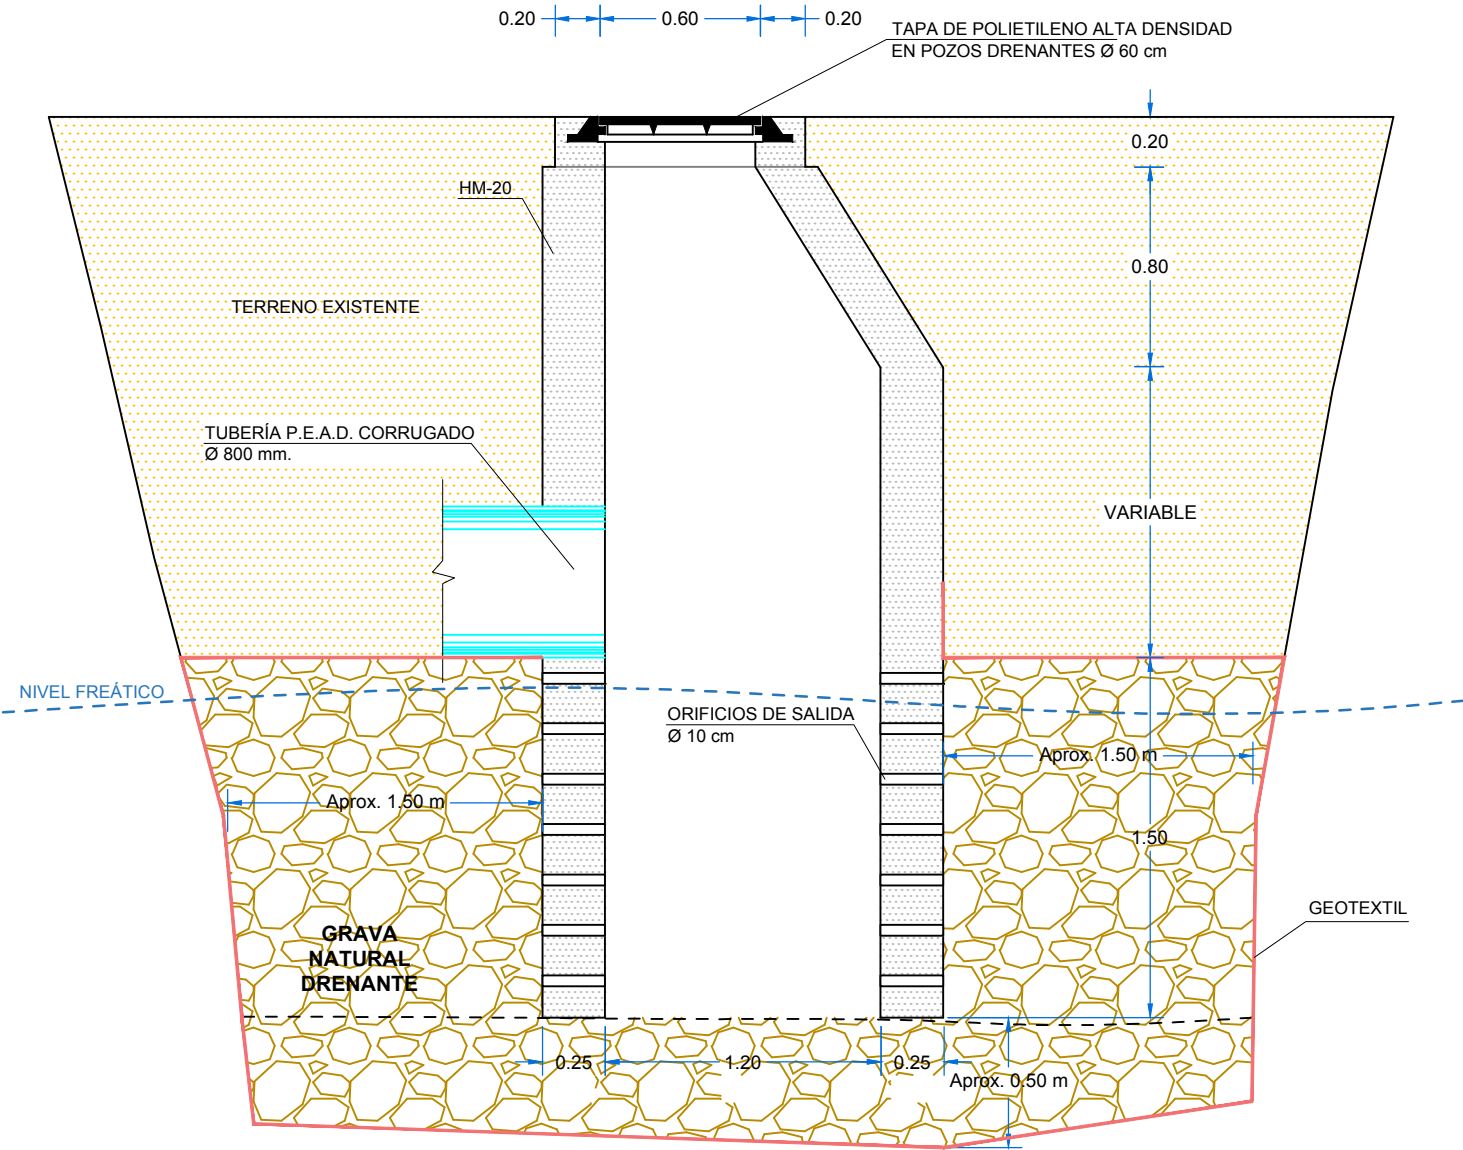

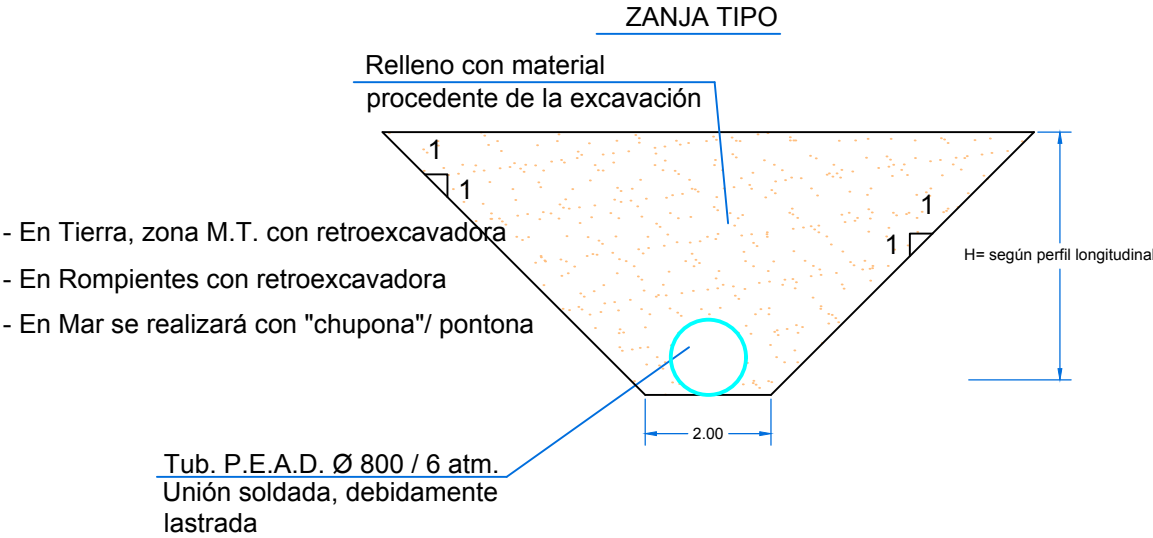


**ANCLAJE POR PILOTES PARA ALVIADERO SUBMARINO
CADA 2.00 METROS, EN ZONA FINAL**

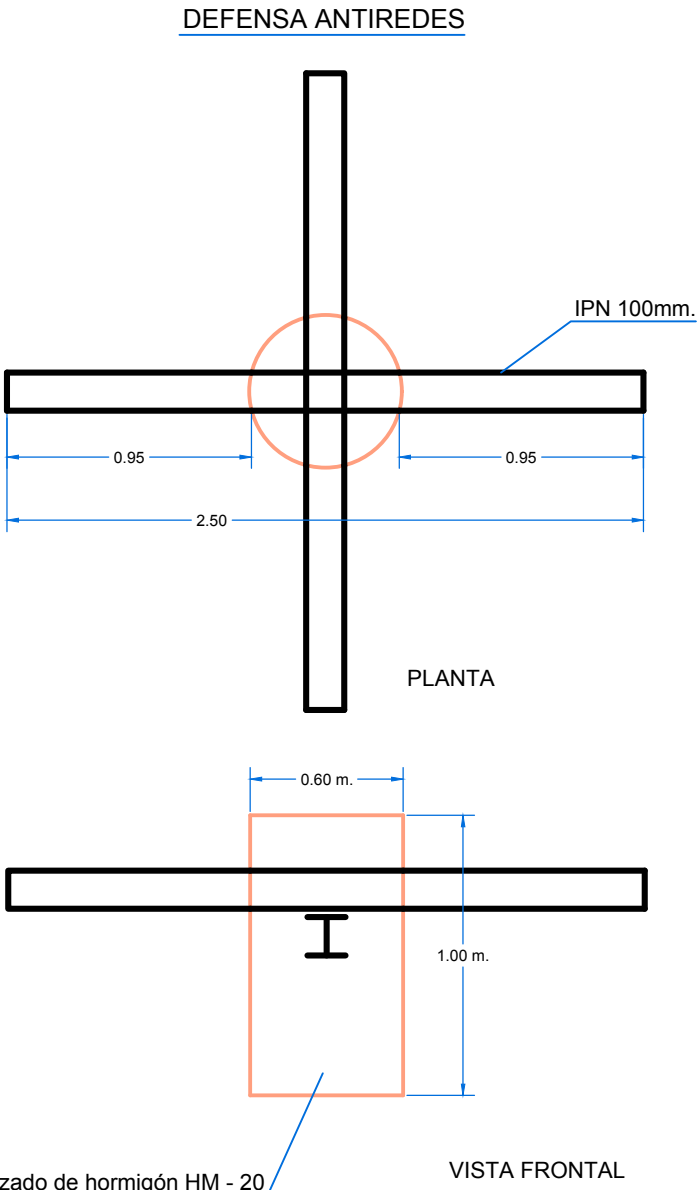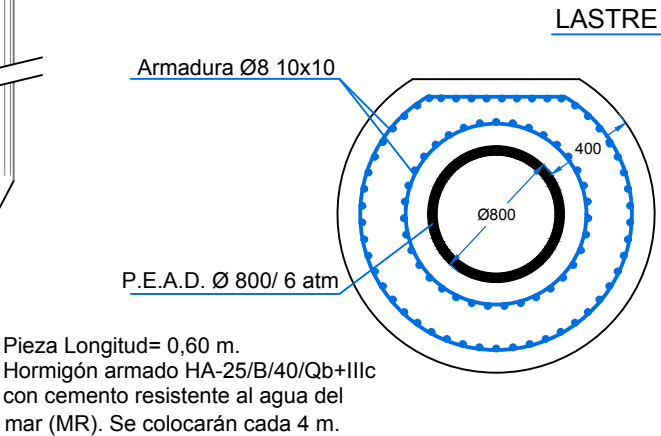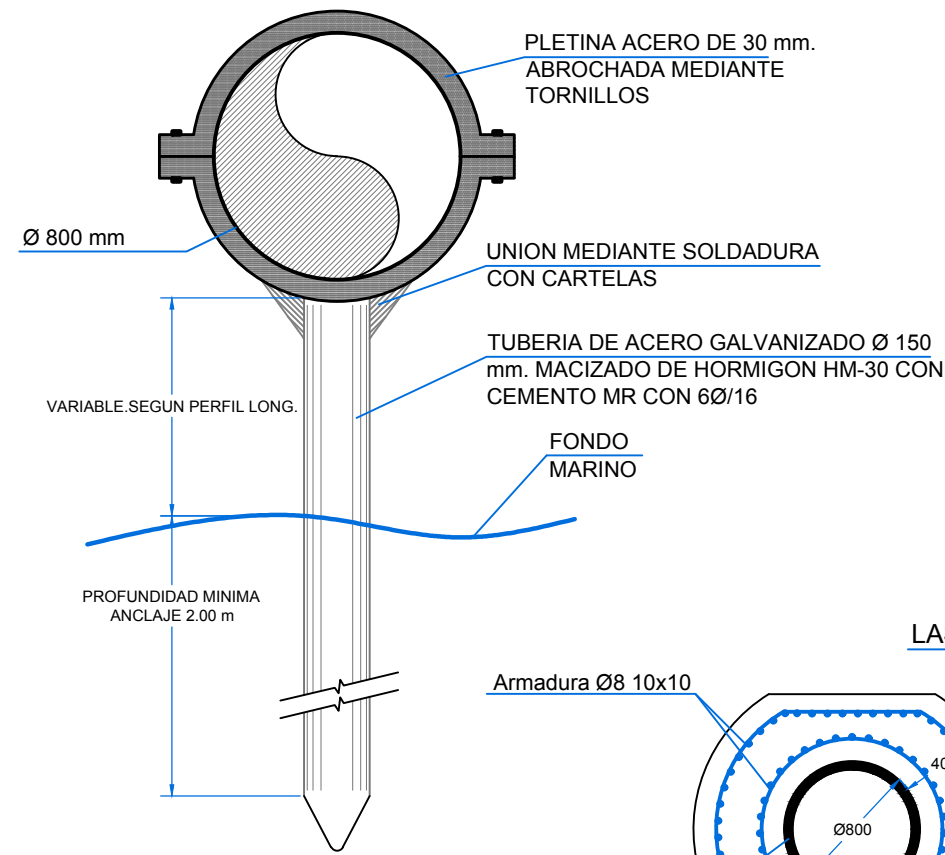

IMBORNAL CORRIDO

CANAL PREFABRICADO DE HORMIGÓN P-500 O SIMILAR


guías angulares incrustadas

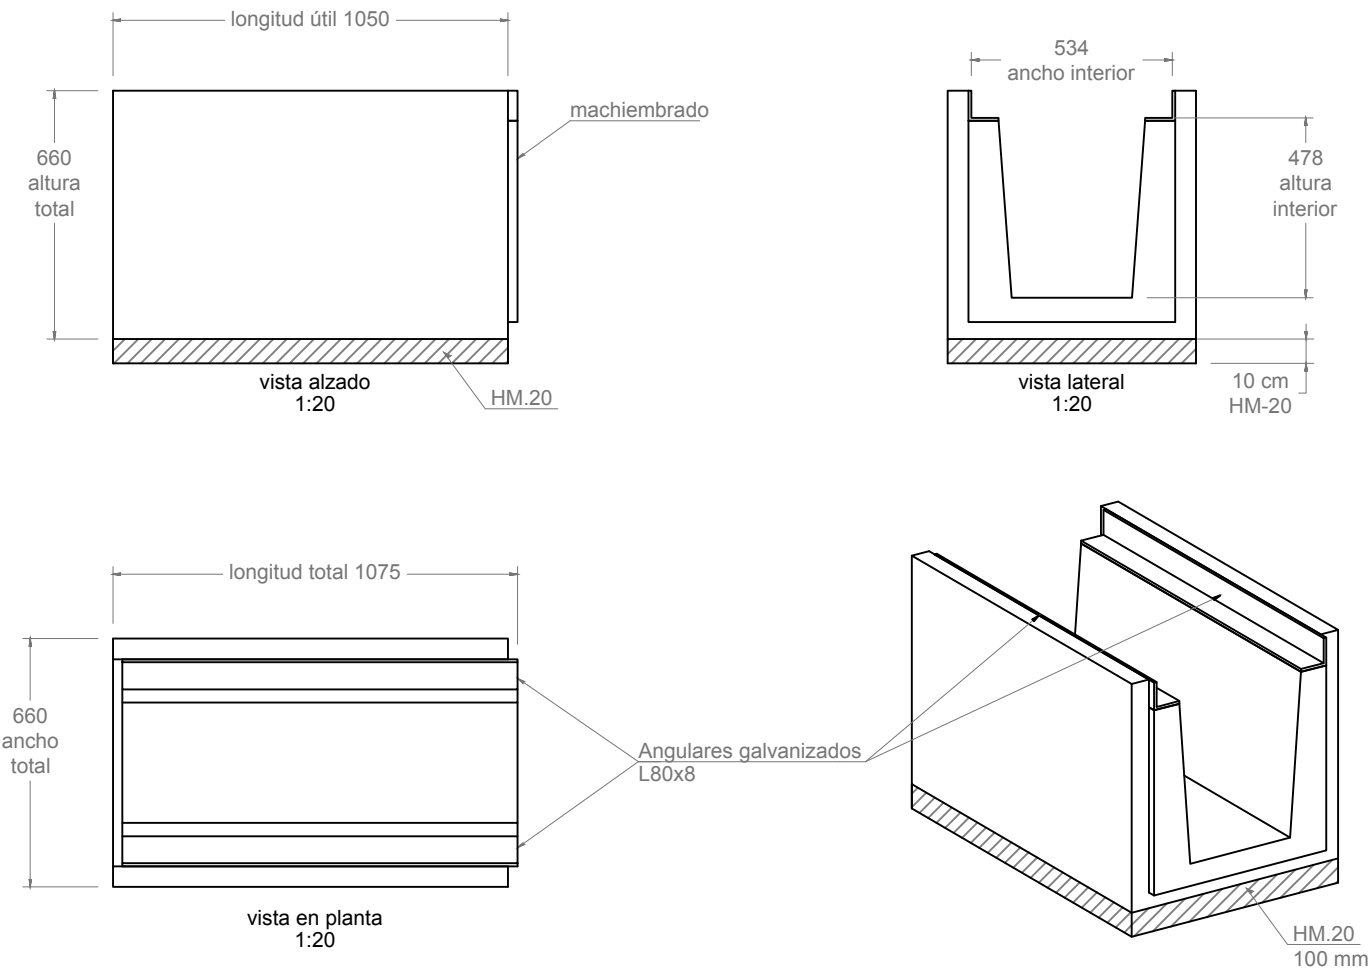


IMBORNAL SIMPLE

CANAL PREFABRICADO DE HORMIGÓN P-500 O SIMILAR

guías angulares incrustadas

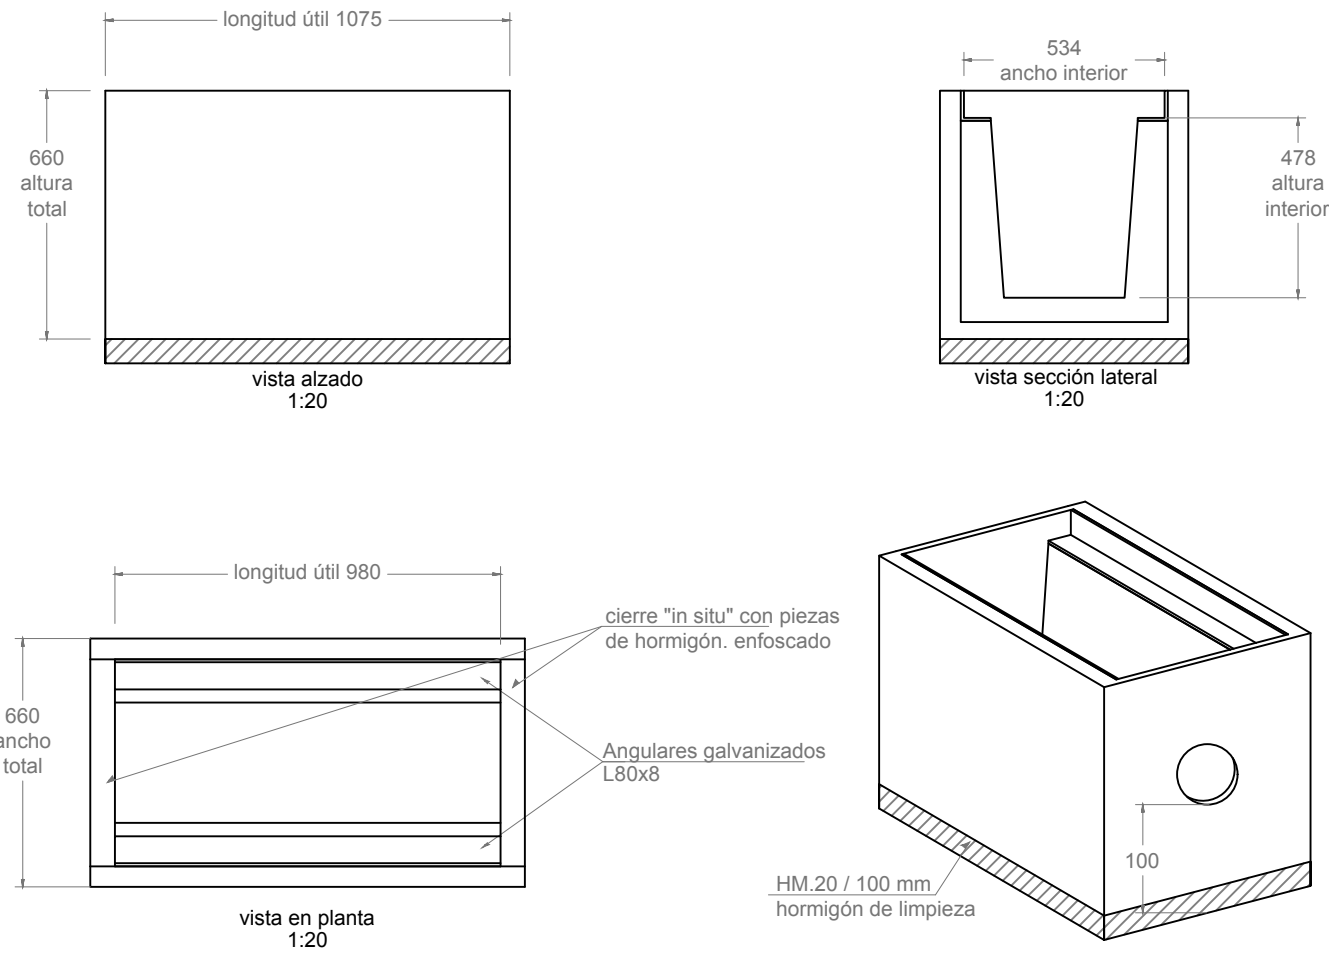

REJILLA DE FUNDICIÓN DÚCTIL CLASE D-400

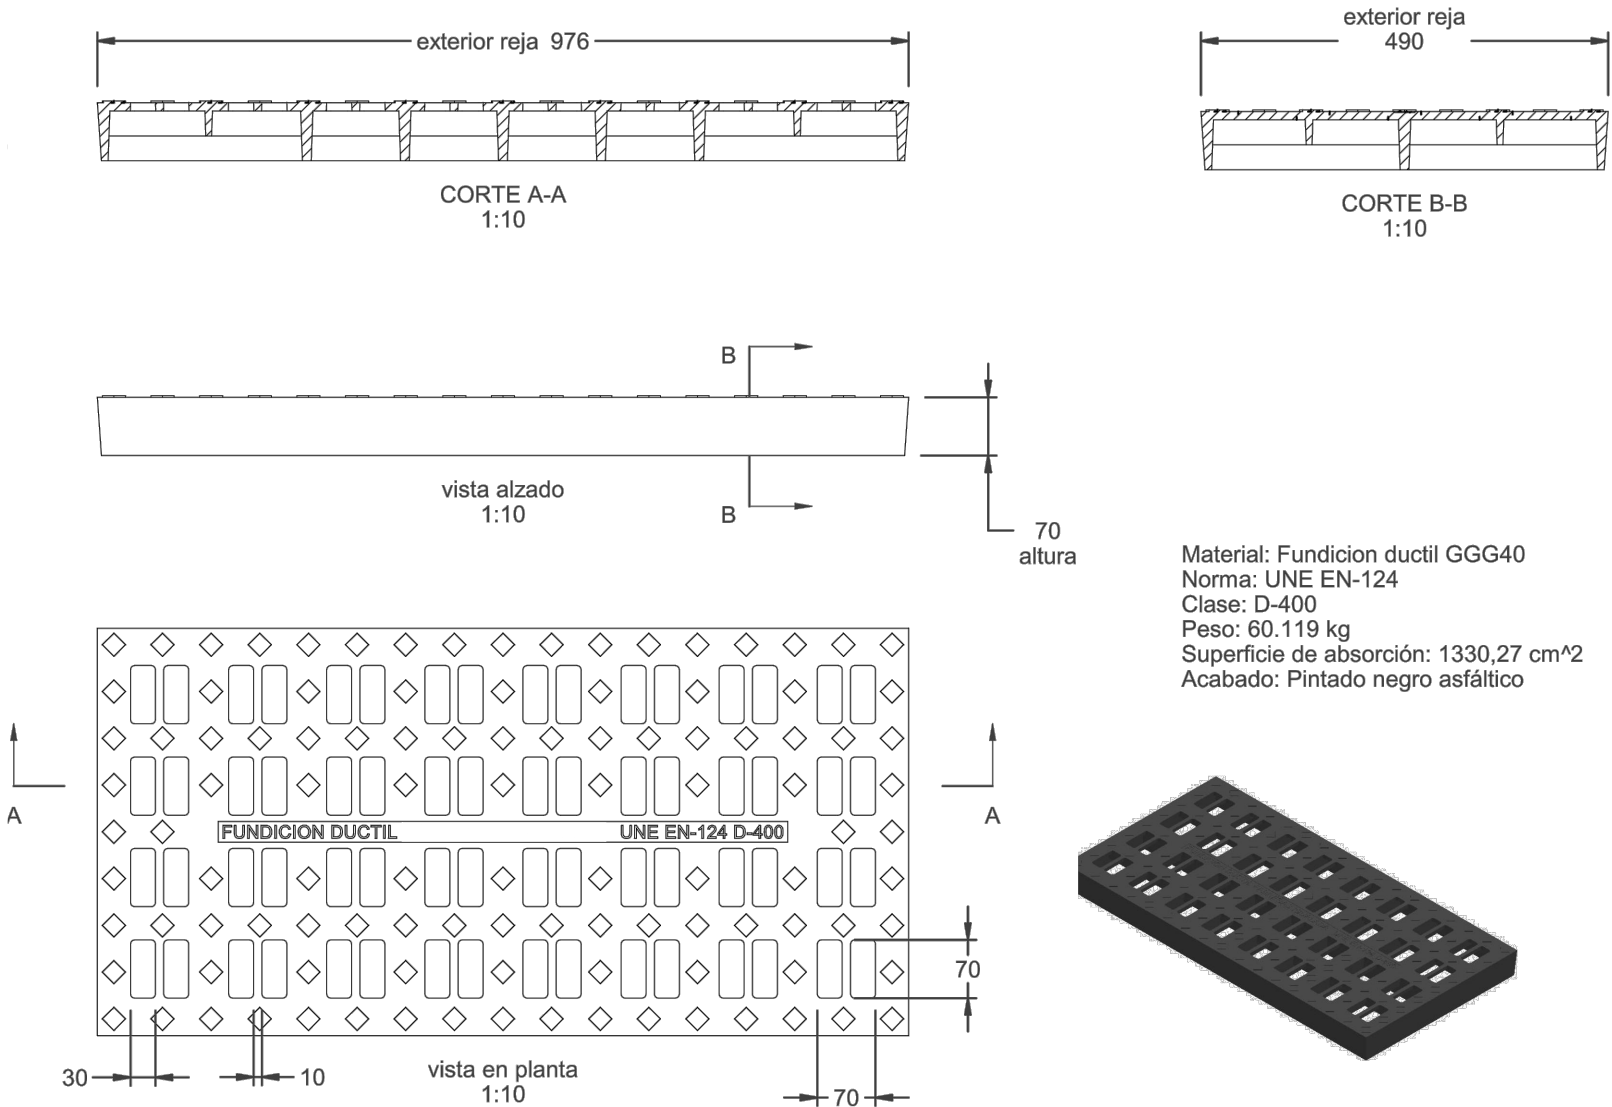

IMBORNAL CORRIDO TUBERÍA CONEXIÓN Ø 250 mm P.E.A.D.
CORRUGADO SAN-8 UNIÓN CON MANGUITO

IMBORNAL SIMPLE TUBERÍA CONEXIÓN Ø 200 mm P.E.A.D.
CORRUGADO SAN-8 UNIÓN CON MANGUITO

-ARENERO: 10 cm

NOTA: SE COLOCARÁ UNA JUNTA DE GOMA PARA EVITAR RUIDO, EN CADA APOYO