


CLAVE	FECHA	DESIGNACION	Nº	HOJA	DIBUJADO	REVISADO
		SUSTITUYE AL PLANO				

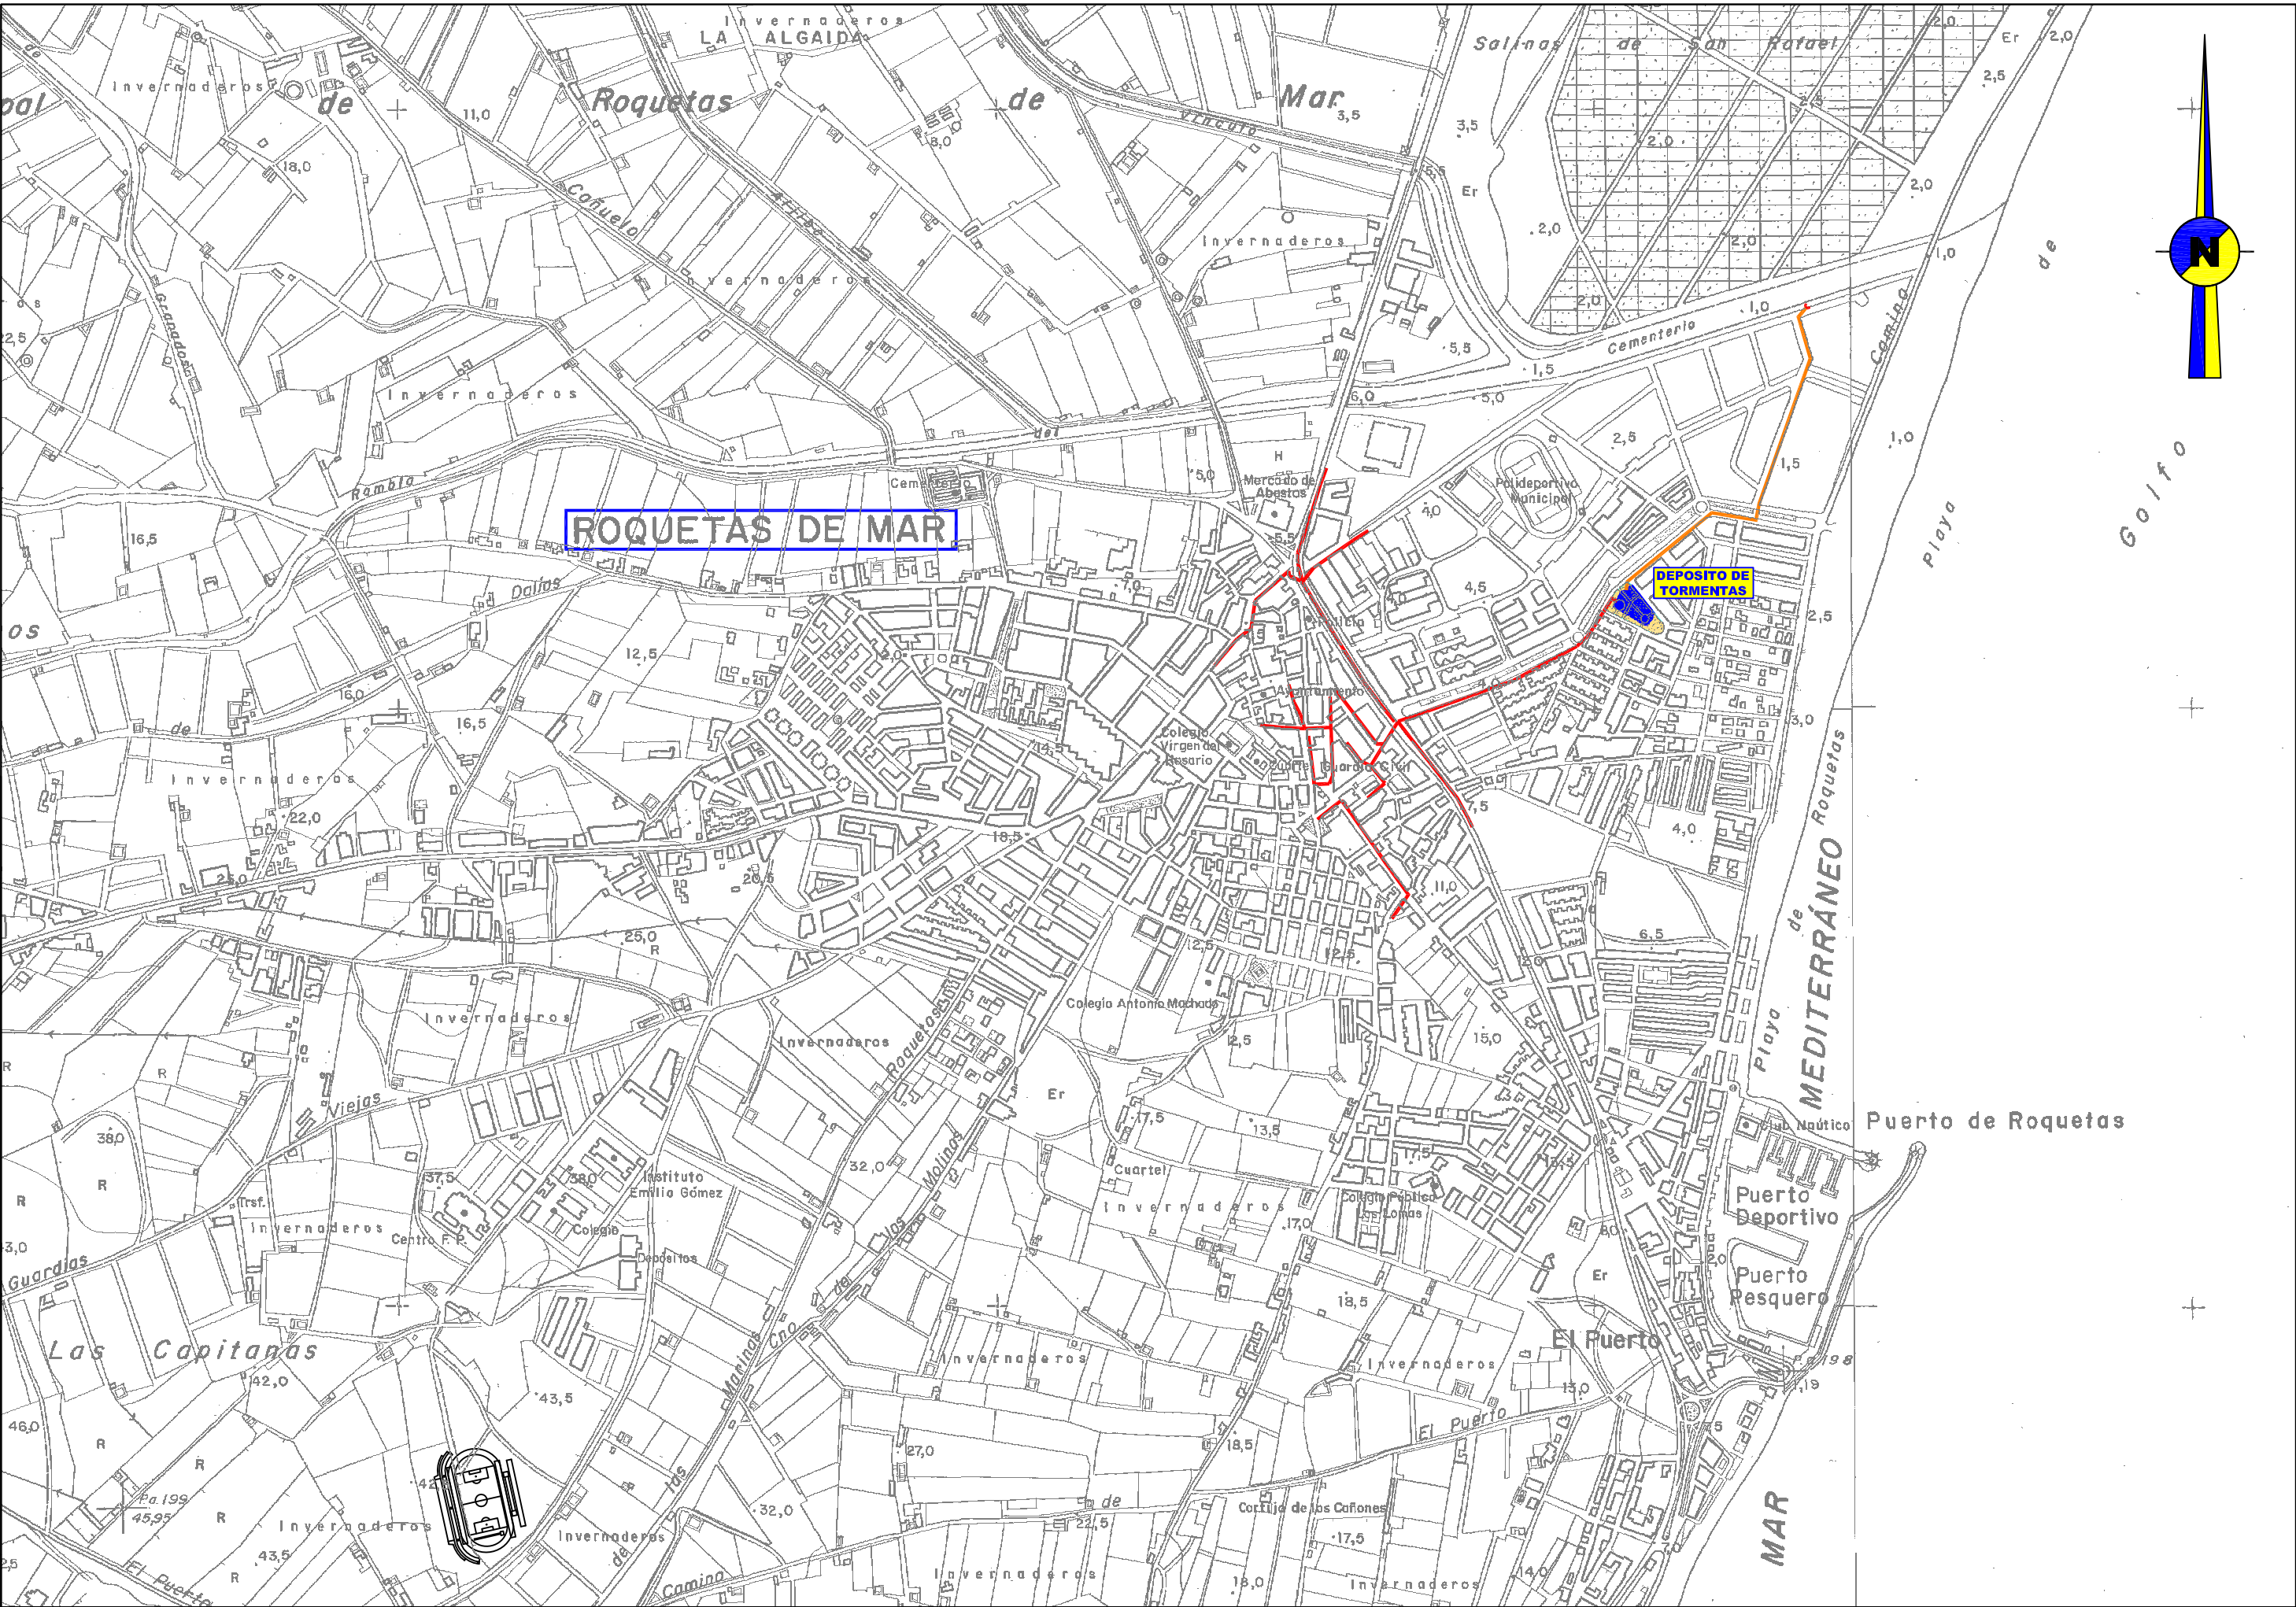



AYUNTAMIENTO
DE ROQUETAS
DE MAR



FOMINTAX, S.L.
C/ SOLDADO ESPAÑOL Nº 26 2º-4
TLF.- 950 26 15 61/FAX.- 950 27 82 02
fomintax@cajamar.es

04004
ALMERIA

ING. AUTOR DEL PROYECTO:

JOSE LUIS NAVARRO MARTIN

PROYECTO DE REDES DE PLUVIALES Y
ESPECIFICAMENTE CON SOLUCION DE CAMARA
DE TORMENTAS EN PASEO DE LOS BAÑOS Y
OTRAS. T.M. ROQUETAS DE MAR (ALMERIA)

FECHA:
SEPTIEMBRE
-2008-
CLAVE:
208032

ESCALA:

1/10.000

PLANO:

EMPLAZAMIENTO

Nº. DE PLANO:
2
HOJA:
1 DE 1