

CLAVE	FECHA	DESIGNACION SUSTITUYE AL PLANO	N°	HOJA	DIBUJADO REVISADO

$$\text{ESCALAS} \begin{cases} \text{HORIZONTAL} = 1/1.000 \\ \text{VERTICAL} = 1/100 \end{cases}$$


Cotas Rojas Desmonte

Cotas de Rasante


Cotas de Terreno

Distancias a Origen

Distancias Parciales

Numeracion de Perfiles

NUMERO DE POZO

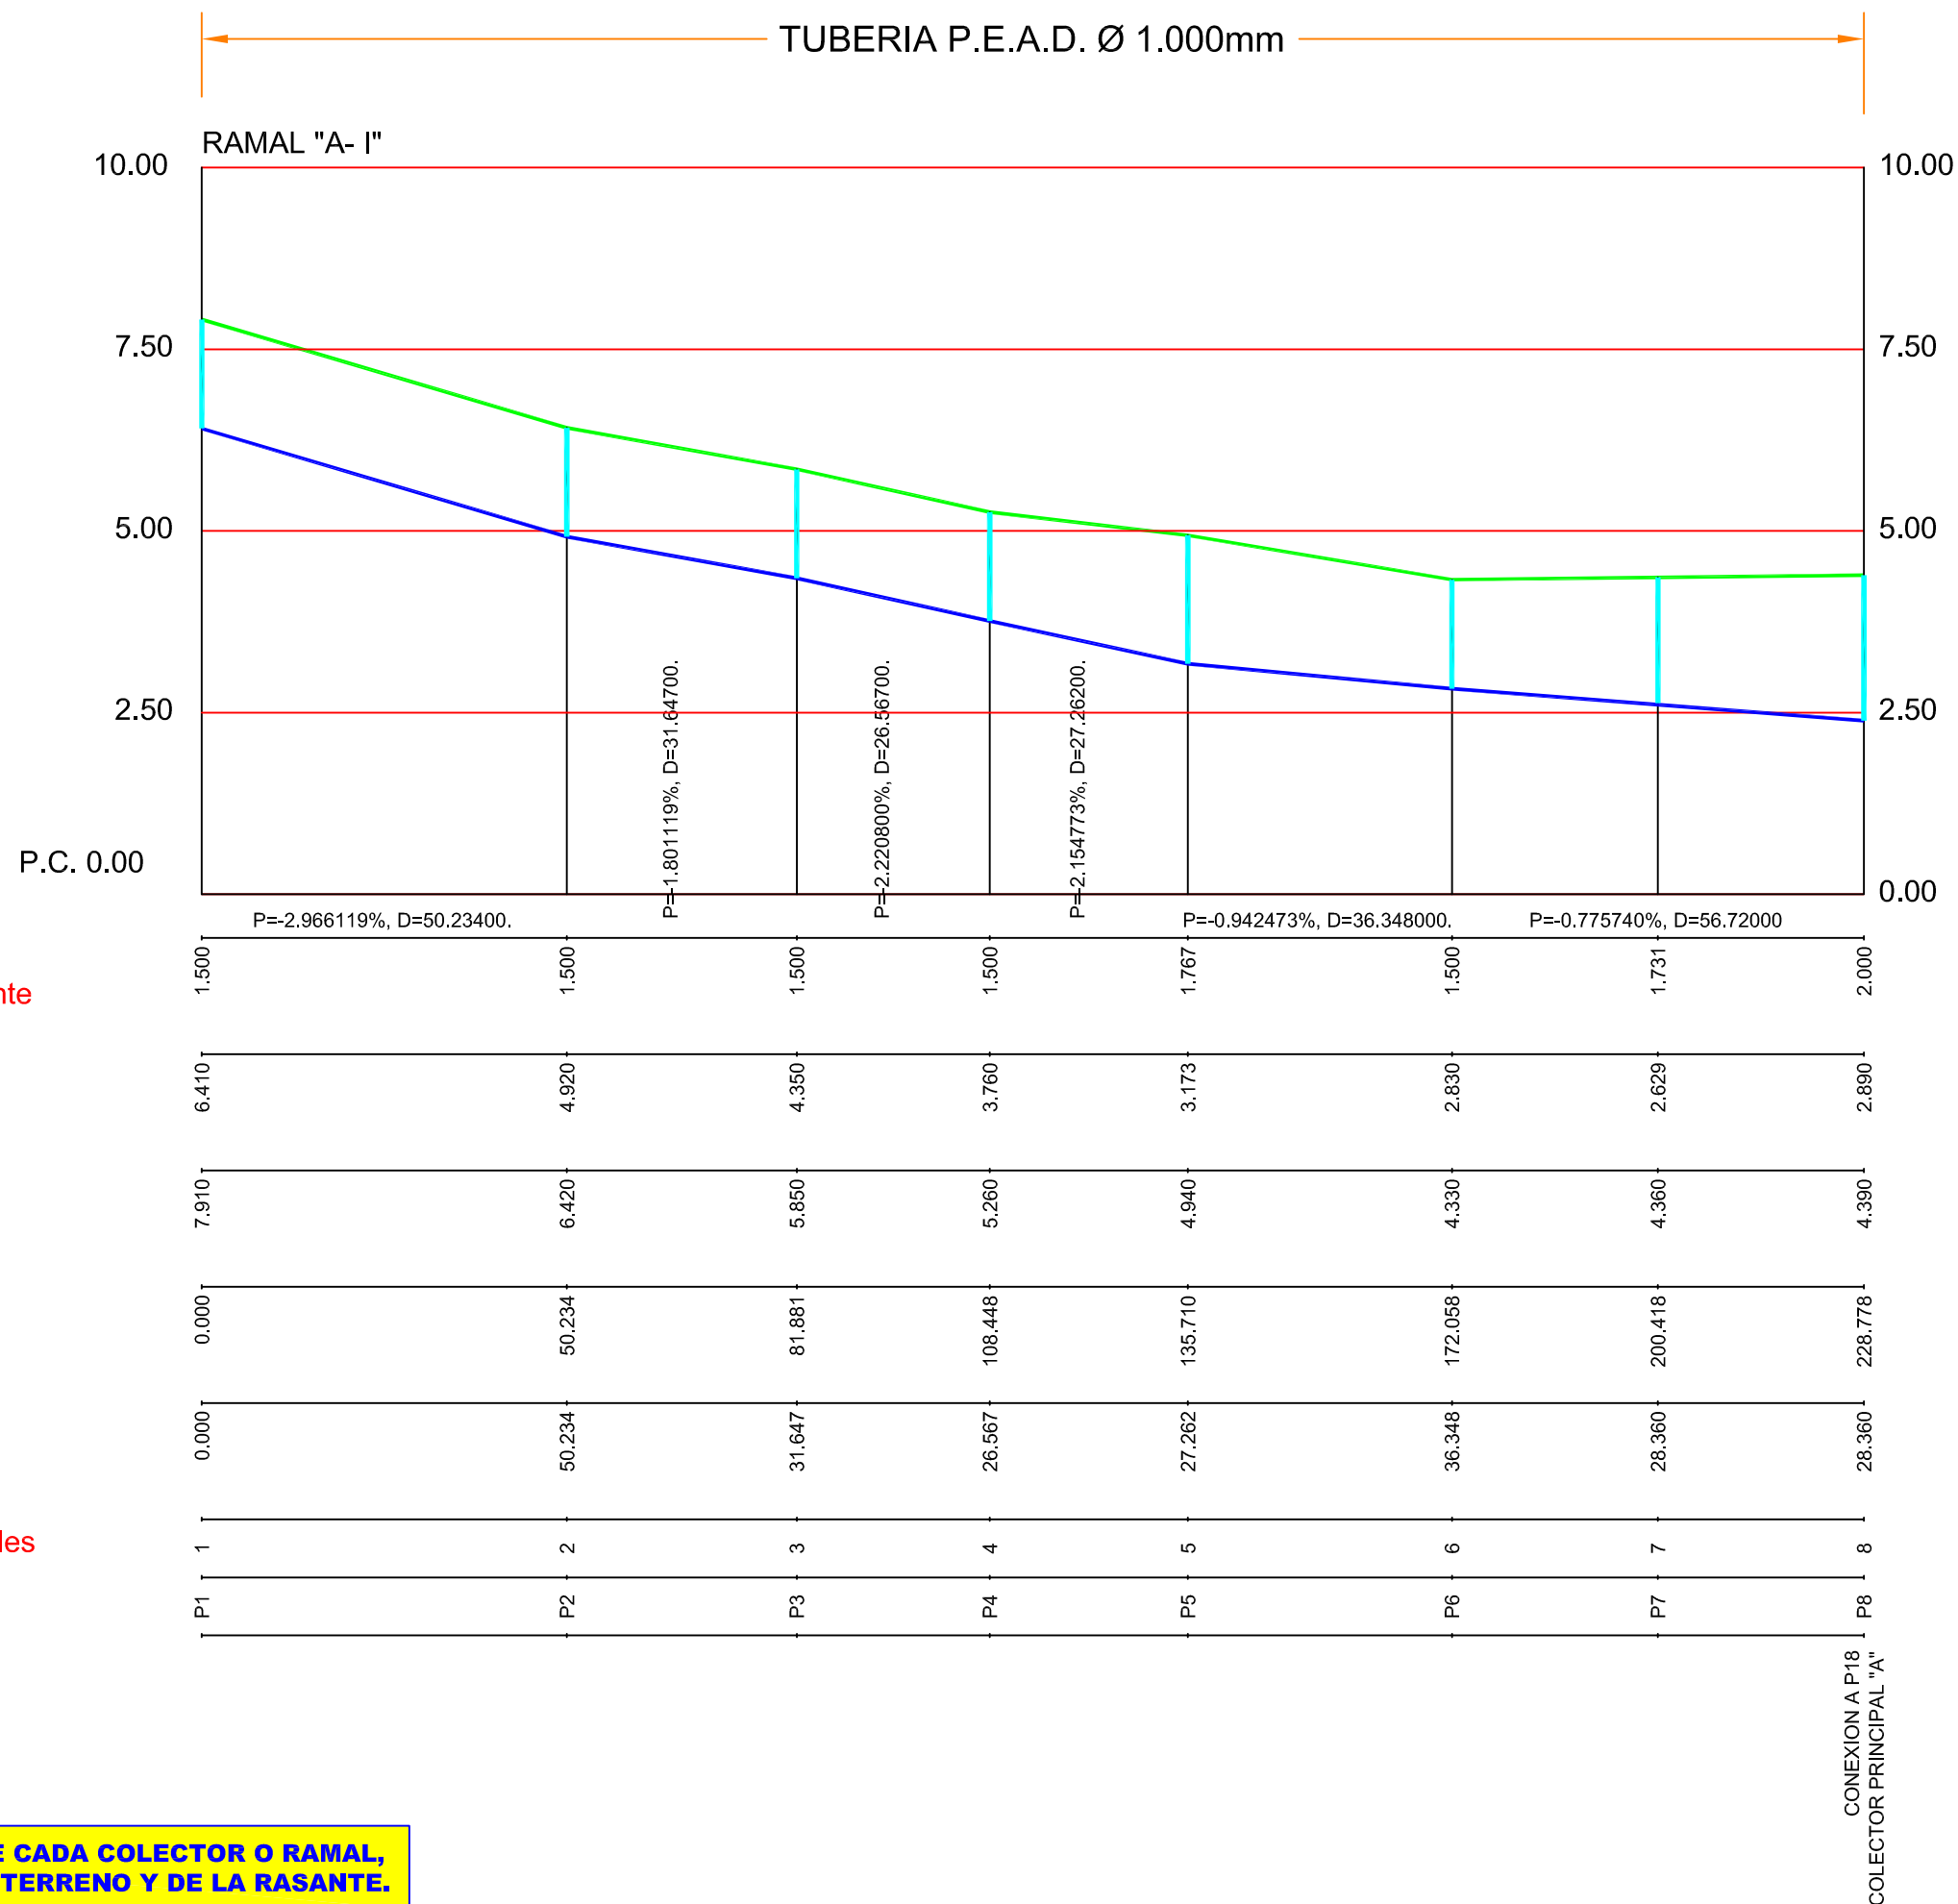

NOTA: ANTES DE LA EJECUCION DE CADA COLECTOR O RAMAL, SE DEBERA COMPROBAR LA COTA DEL TERRENO Y DE LA RASANTE.



ING. AUTOR DEL PROYECTO:

JOSE LUIS NAVARRO MARTIN

**PROYECTO DE REDES DE PLUVIALES Y
ESPECIFICAMENTE CON SOLUCION DE CAMARA
DE TORMENTAS EN PASEO DE LOS BAÑOS Y
OTRAS. T.M. ROQUETAS DE MAR (ALMERIA)**

FECHA.	SEPTIEMBRE -2008-
CLAVE.	208032

ESCALA.

INDICADAS

PLANO.
PERFILES LONGITUDINALES
PLUVIALES COLECTOR "A"
RAMAL I

Nº. DE PLANO.
5.1

HOJA.
2 DE 13