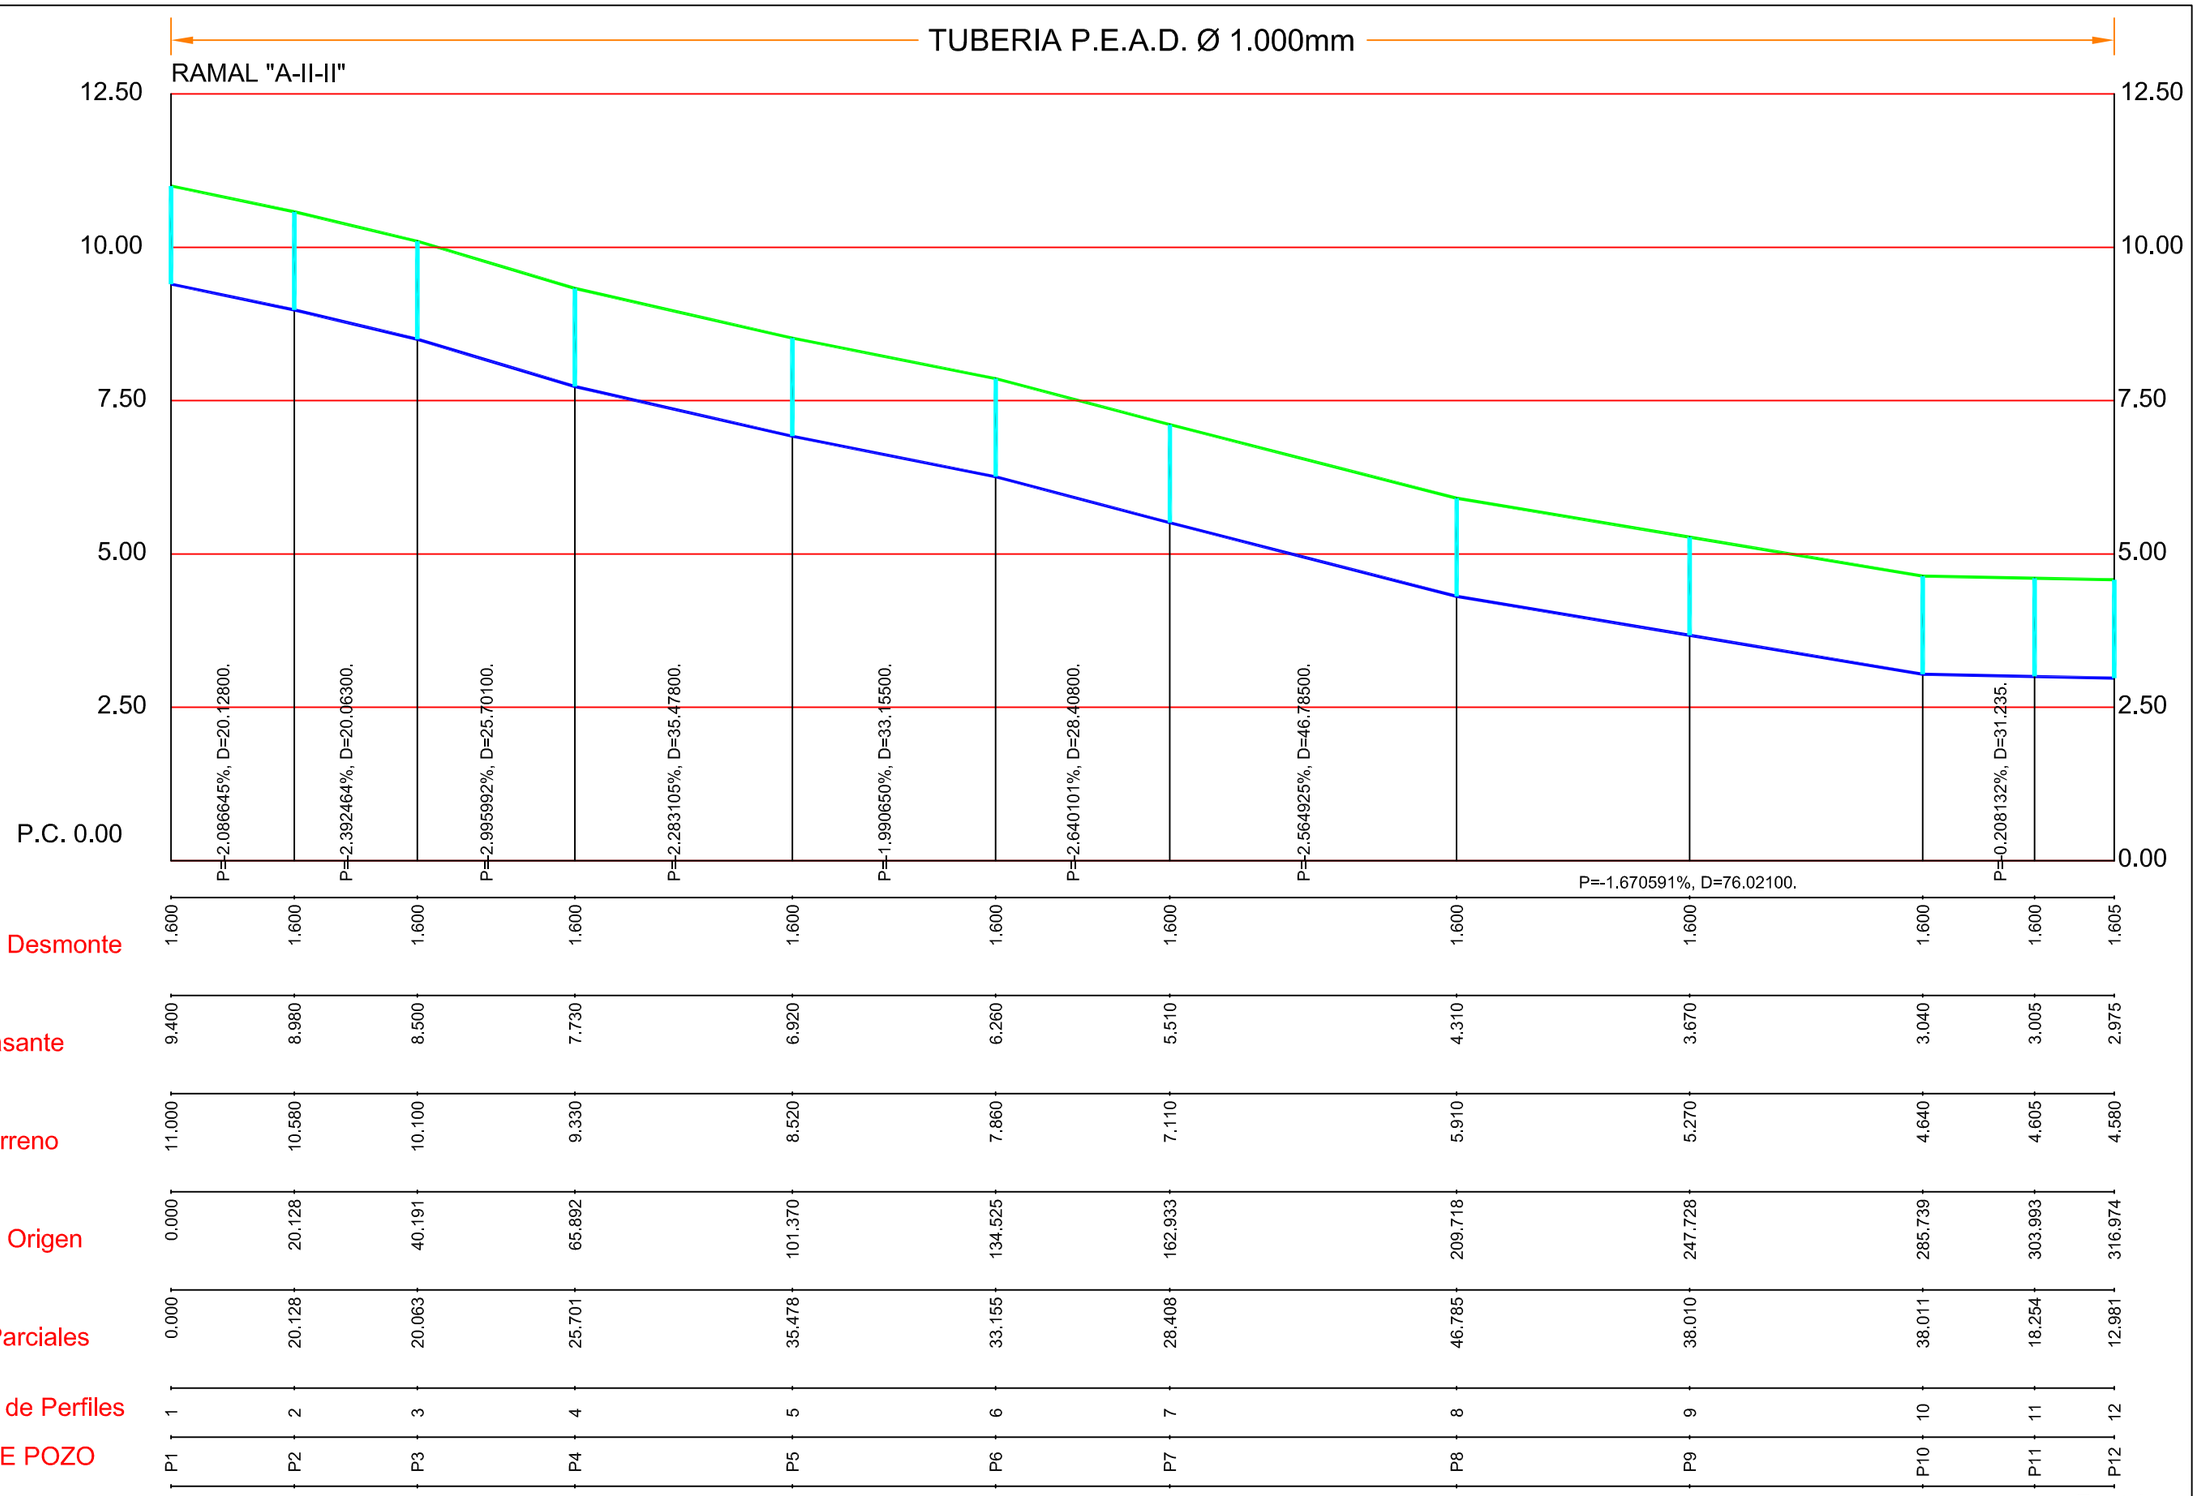

NOTA: ANTES DE LA EJECUCION DE CADA COLECTOR O RAMAL, SE DEBERA COMPROBAR LA COTA DEL TERRENO Y DE LA RASANTE.

ESCALAS { HORIZONTAL = 1/1.000 ; VERTICAL = 1/100

CLAVE	FECHA	DESIGNACION	Nº	HOJA	DIBUJADO	REVISADO
		SUSTITUYE AL PLANO				

AYUNTAMIENTO DE ROQUETAS DE MAR

FOMINTAX, S.L.
C/ SOLDADO ESPAÑOL Nº 26 2ª-4 04004 ALMERIA
TLF- 950 26 15 61/FAX- 950 27 82 02
fomintax@cajamar.es

ING. AUTOR DEL PROYECTO: JOSE LUIS NAVARRO MARTIN

PROYECTO DE REDES DE PLUVIALES Y ESPECIFICAMENTE CON SOLUCION DE CAMARA DE TORMENTAS EN PASEO DE LOS BAÑOS Y OTRAS. T.M. ROQUETAS DE MAR (ALMERIA)

FECHA. SEPTIEMBRE –2008–
CLAVE. 208032

ESCALA. INDICADAS

PLANO. PERFILES LONGITUDINALES PLUVIALES COLECTOR "A" RAMAL "II–II"

Nº. DE PLANO. 5.1
HOJA. 5 DE 13