


CLAVE	FECHA	DESIGNACION	Nº	HOJA	DIBUJADO	REVISADO
		SUSTITUYE AL PLANO				

ESCALAS $\left\{ \begin{array}{l} \text{HORIZONTAL} = 1/1.000 \\ \text{VERTICAL} = 1/100 \end{array} \right.$

← TUBERIA P.E.A.D. Ø 1.000mm →

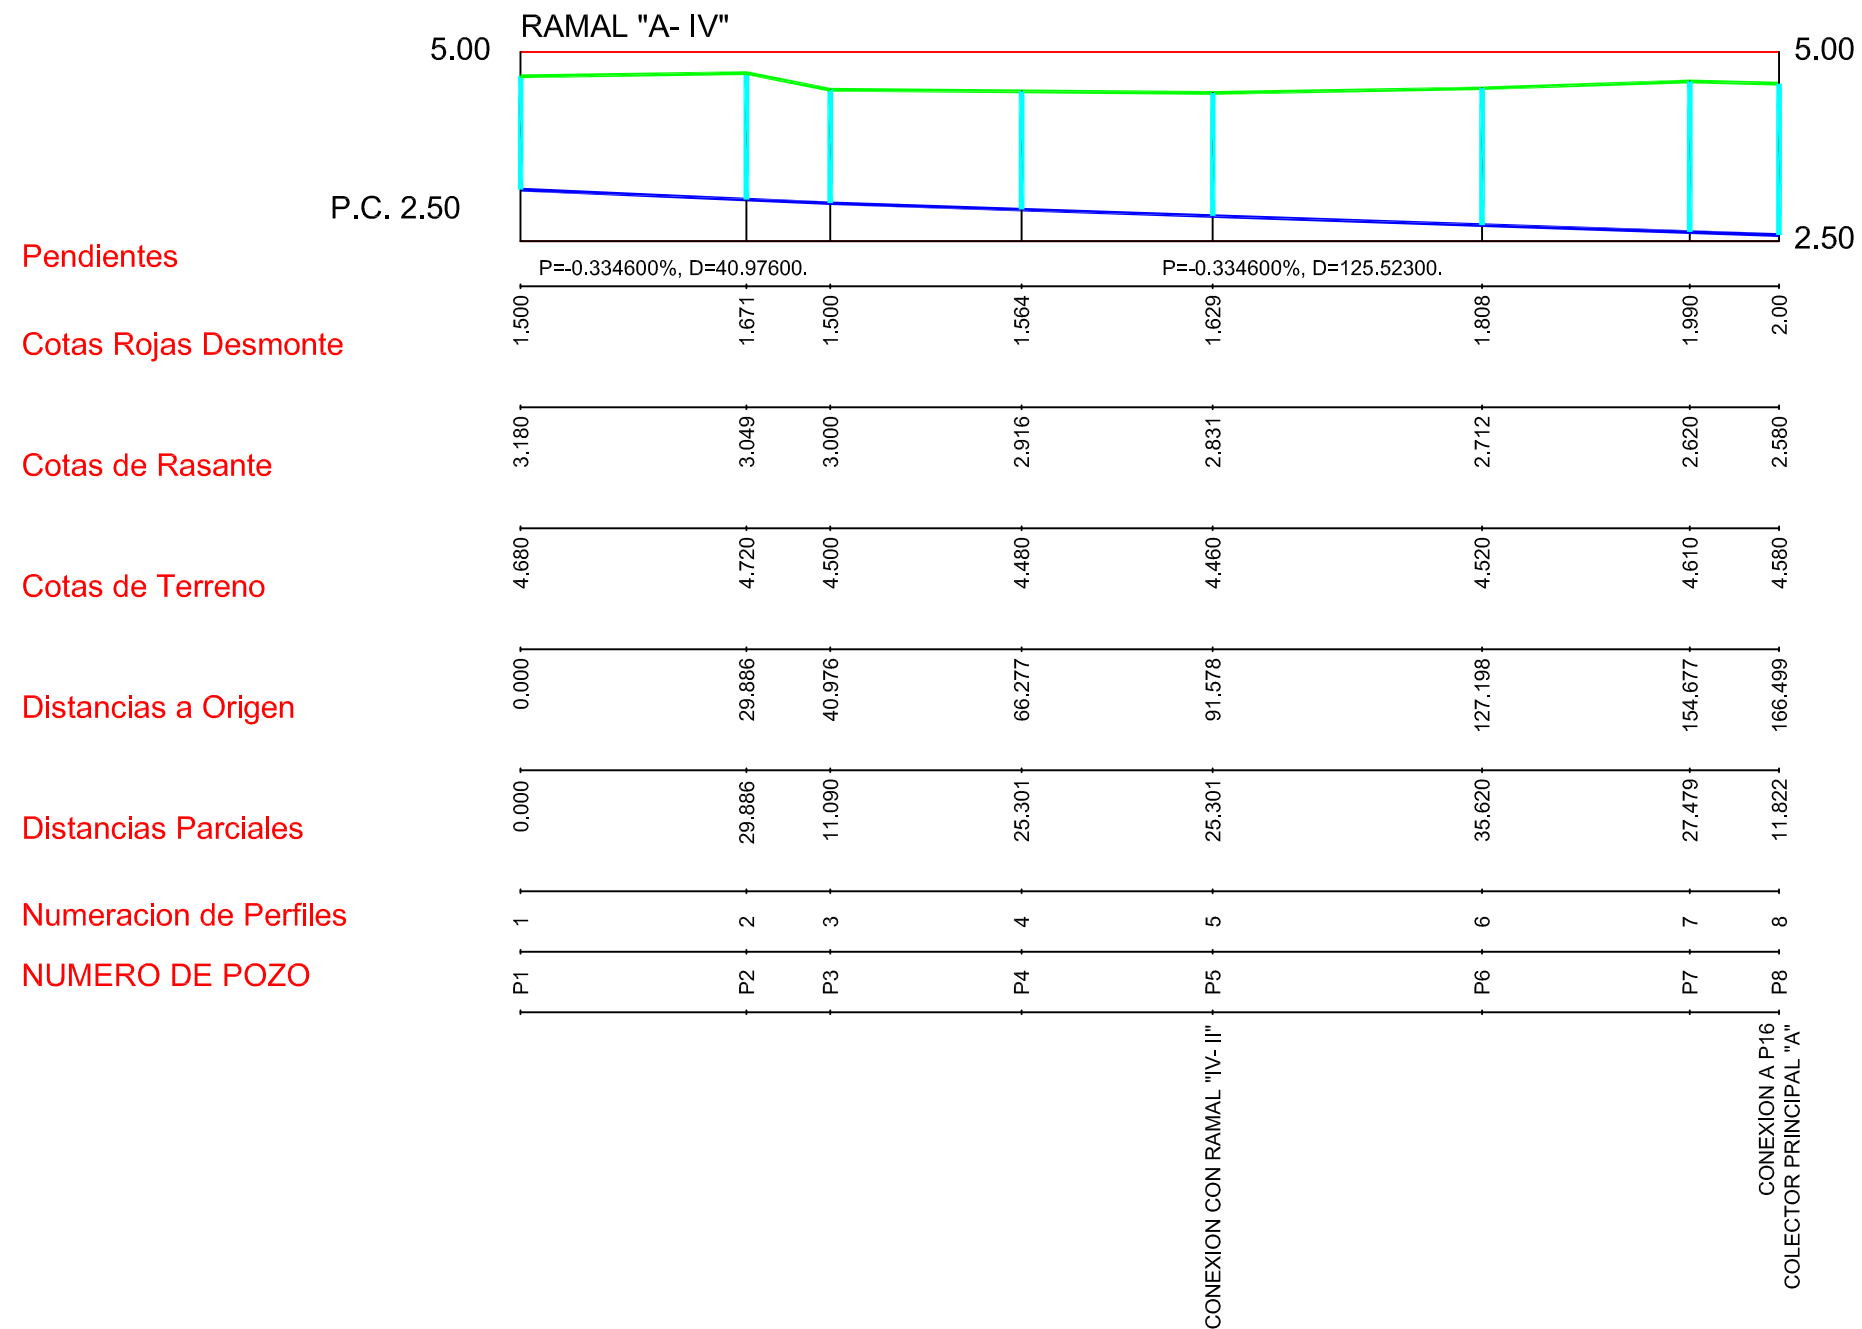

NOTA: ANTES DE LA EJECUCION DE CADA COLECTOR O RAMAL, SE DEBERA COMPROBAR LA COTA DEL TERRENO Y DE LA RASANTE.