

CLAVE	FECHA	DESIGNACION	Nº	HOJA	DIBUJADO
		SUSTITUYE AL PLANO			
					REVISADO

ESCALAS $\left\{ \begin{array}{l} \text{HORIZONTAL} = 1/1.000 \\ \text{VERTICAL} = 1/100 \end{array} \right.$

Pendientes

Cotas Rojas Desmonte

Cotas de Rasante


Cotas de Terreno

Distancias a Origen

Distancias Parciales

Numeracion de Perfiles

NUMERO DE POZO

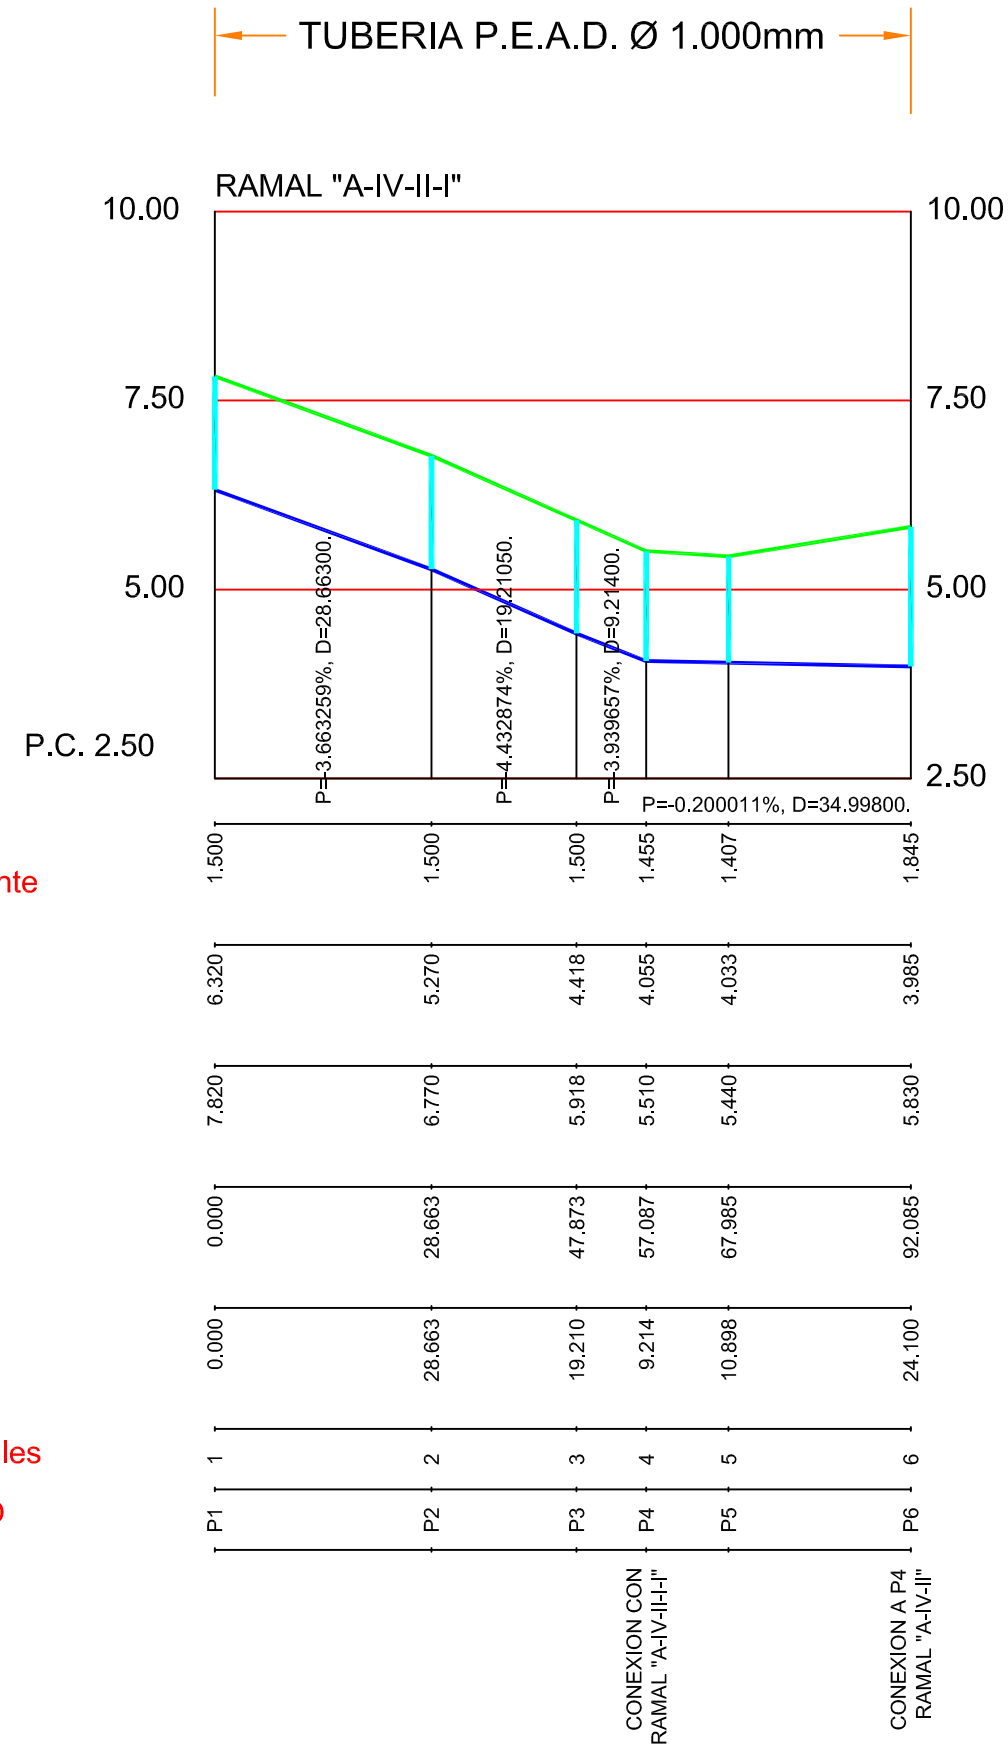

NOTA: ANTES DE LA EJECUCIÓN DE CADA COLECTOR O RAMAL, SE DEBERA COMPROBAR LA COTA DEL TERRENO Y DE LA RASANTE.



AYUNTAMIENTO
DE ROQUETAS
DE MAR



FOMINTAX, S.L.

C/ SOLDADO ESPAÑOL Nº 26 2ª-4 04004
TLF- 950 26 15 61/FAX- 950 27 82 02 ALMERIA
fomintax@cajamar.es

ING. AUTOR DEL PROYECTO:

JOSE LUIS NAVARRO MARTIN

**PROYECTO DE REDES DE PLUVIALES Y
ESPECIFICAMENTE CON SOLUCION DE CAMARA
DE TORMENTAS EN PASEO DE LOS BAÑOS Y
OTRAS. T.M. ROQUETAS DE MAR (ALMERIA)**

FECHA.	SEPTIEMBRE -2008-
CLAVE.	208032

ESCALA.

INDICADAS

PLANO.
PERFILES LONGITUDINALES
PLUVIALES COLECTOR "A"
RAMAL IV-II-I

Nº. DE PLANO.
5.1

HOJA.
8 DE 13