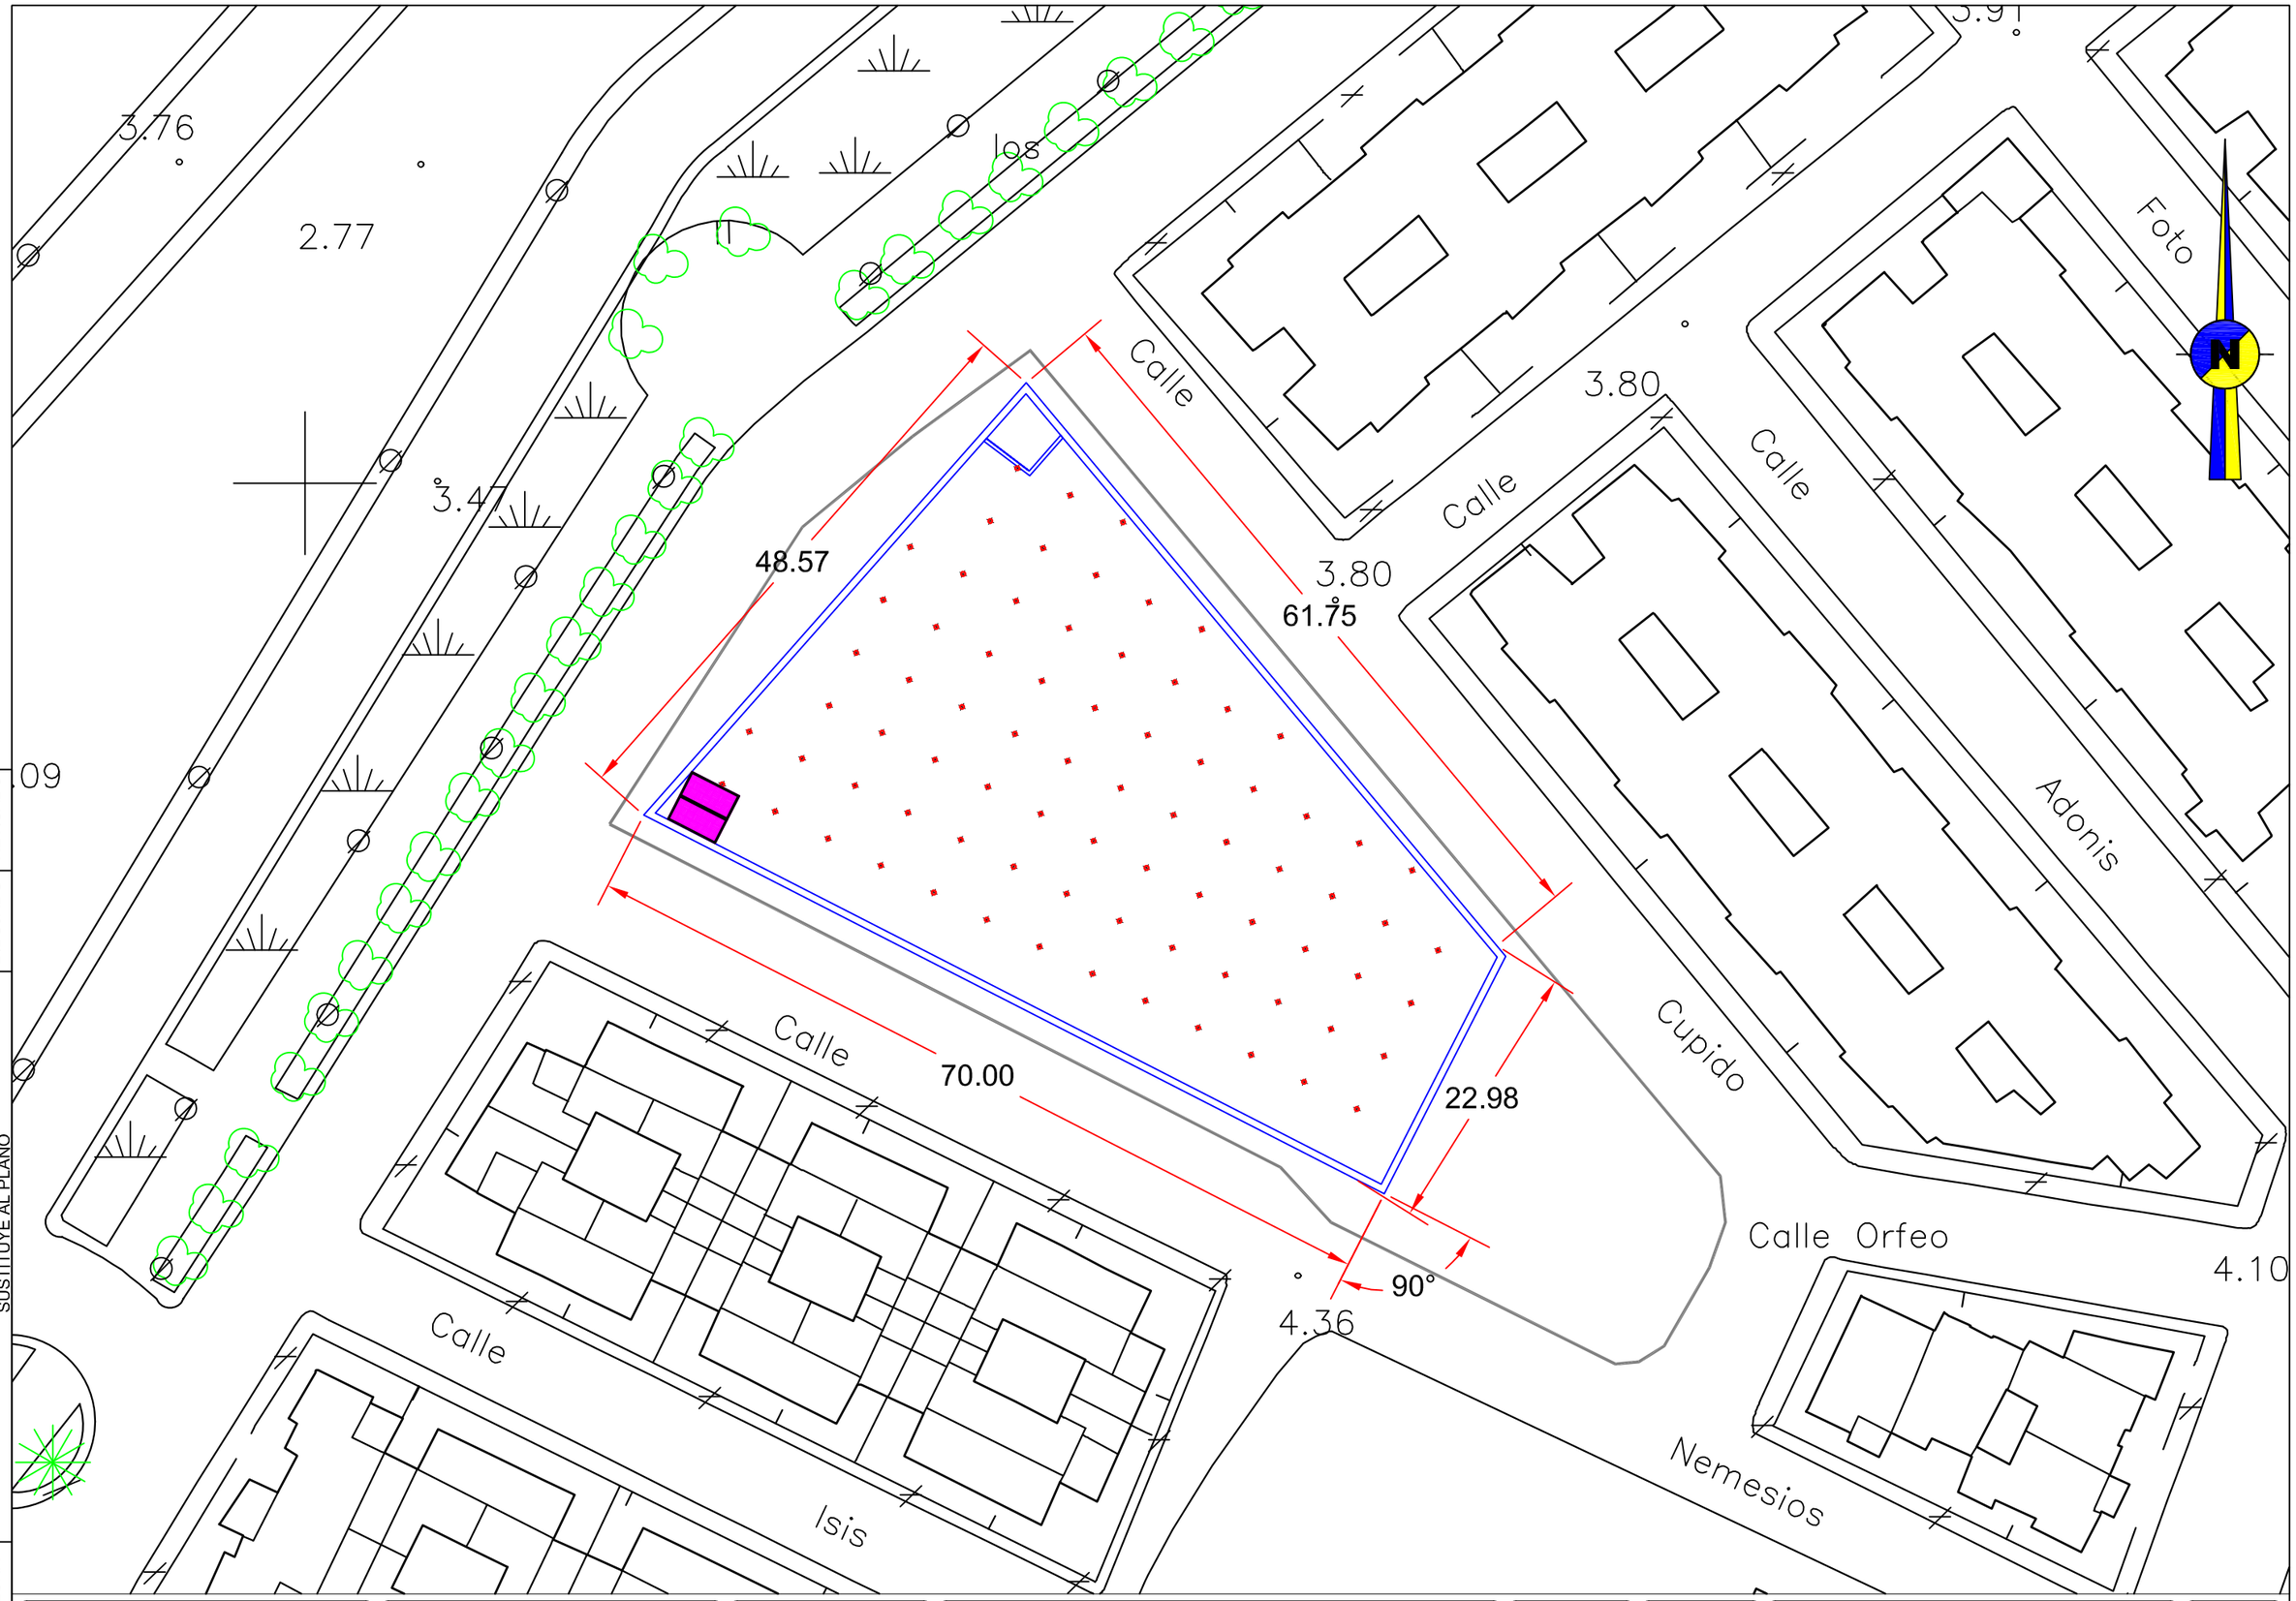

CLAVE	FECHA	DESIGNACION	Nº	HOJA	DIBUJADO	REVISADO
		SUSTITUYE AL PLANO				

AYUNTAMIENTO DE ROQUETAS DE MAR

FOMINTAX, S.L.
C/ SOLDADO ESPAÑOL Nº 26 2ª-4 04004
TLF- 950 26 15 61/FAX- 950 27 82 02 ALMERIA
fomintax@cajamar.es

ING. AUTOR DEL PROYECTO:
JOSE LUIS NAVARRO MARTIN

PROYECTO DE REDES DE PLUVIALES Y ESPECIFICAMENTE CON SOLUCION DE CAMARA DE TORMENTAS EN PASEO DE LOS BAÑOS Y OTRAS. T.M. ROQUETAS DE MAR (ALMERIA)

FECHA. SEPTIEMBRE –2008–
CLAVE. 208032

ESCALA. 1/500

PLANO. PLANTA GENERAL DEPOSITO DE TORMENTAS

Nº. DE PLANO. 8.2
HOJA. 1 DE 1