
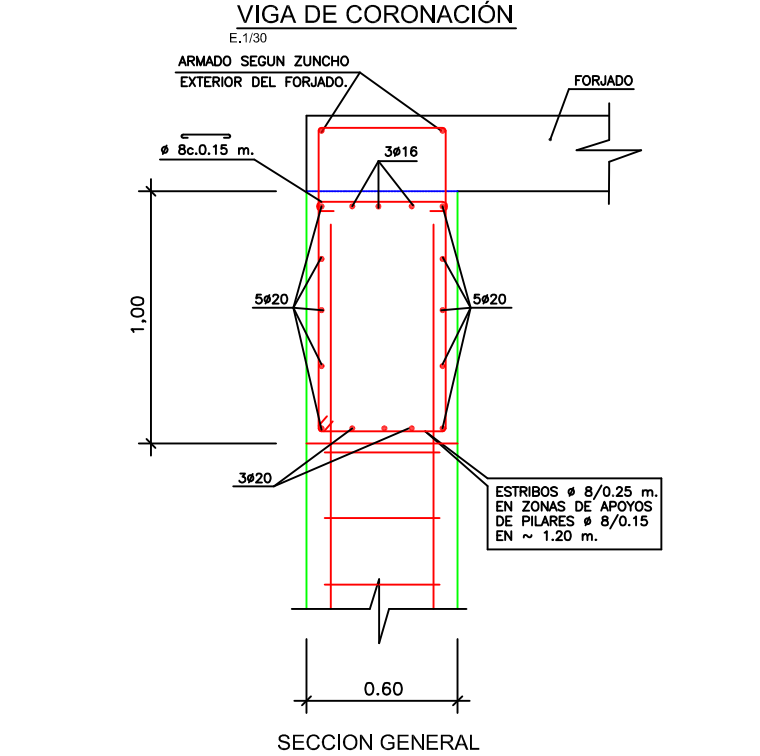
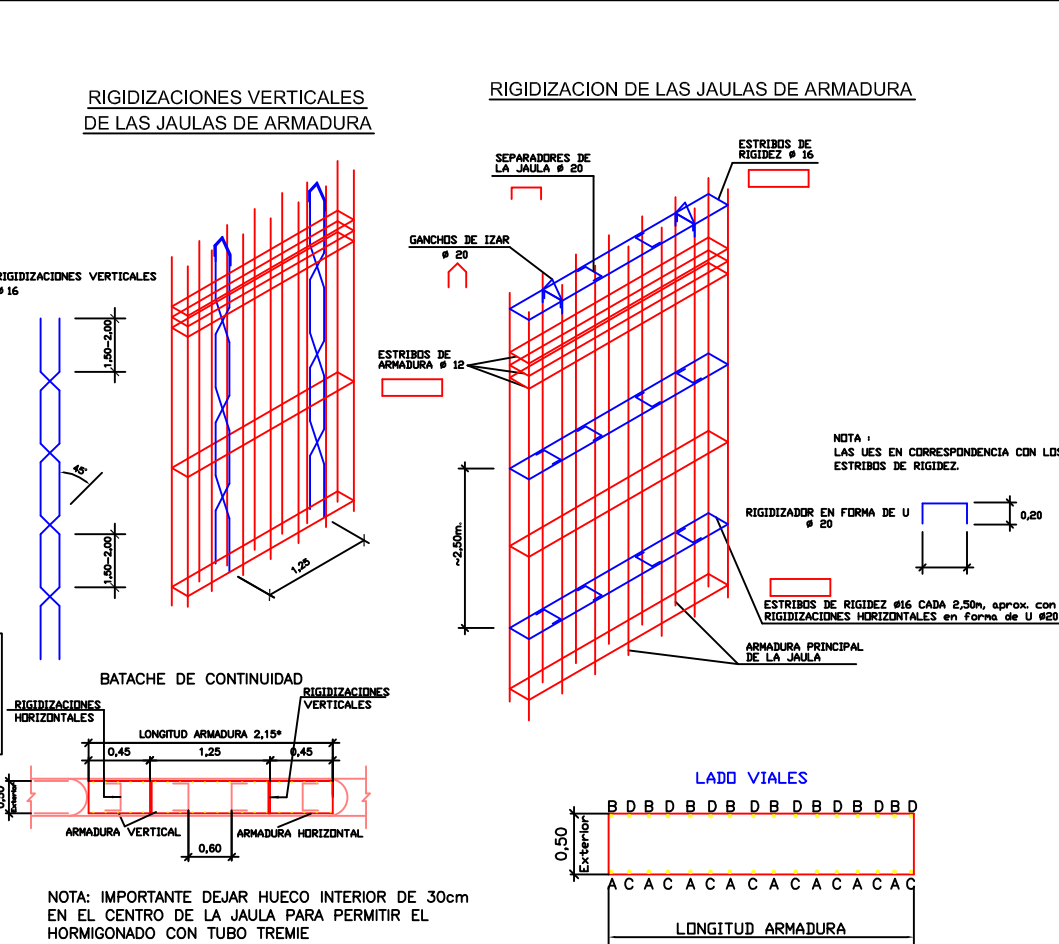
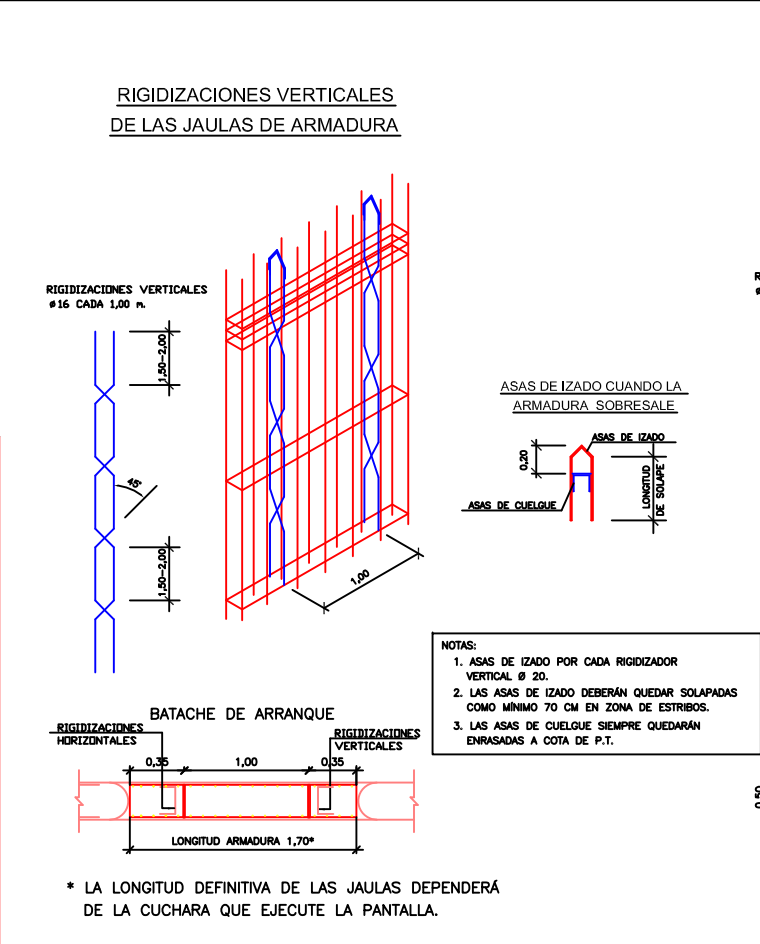


CLAVE	FECHA	DESIGNACION	Nº	HOJA	DIBUJADO	REVISADO
		SUSTITUYE AL PLANO				

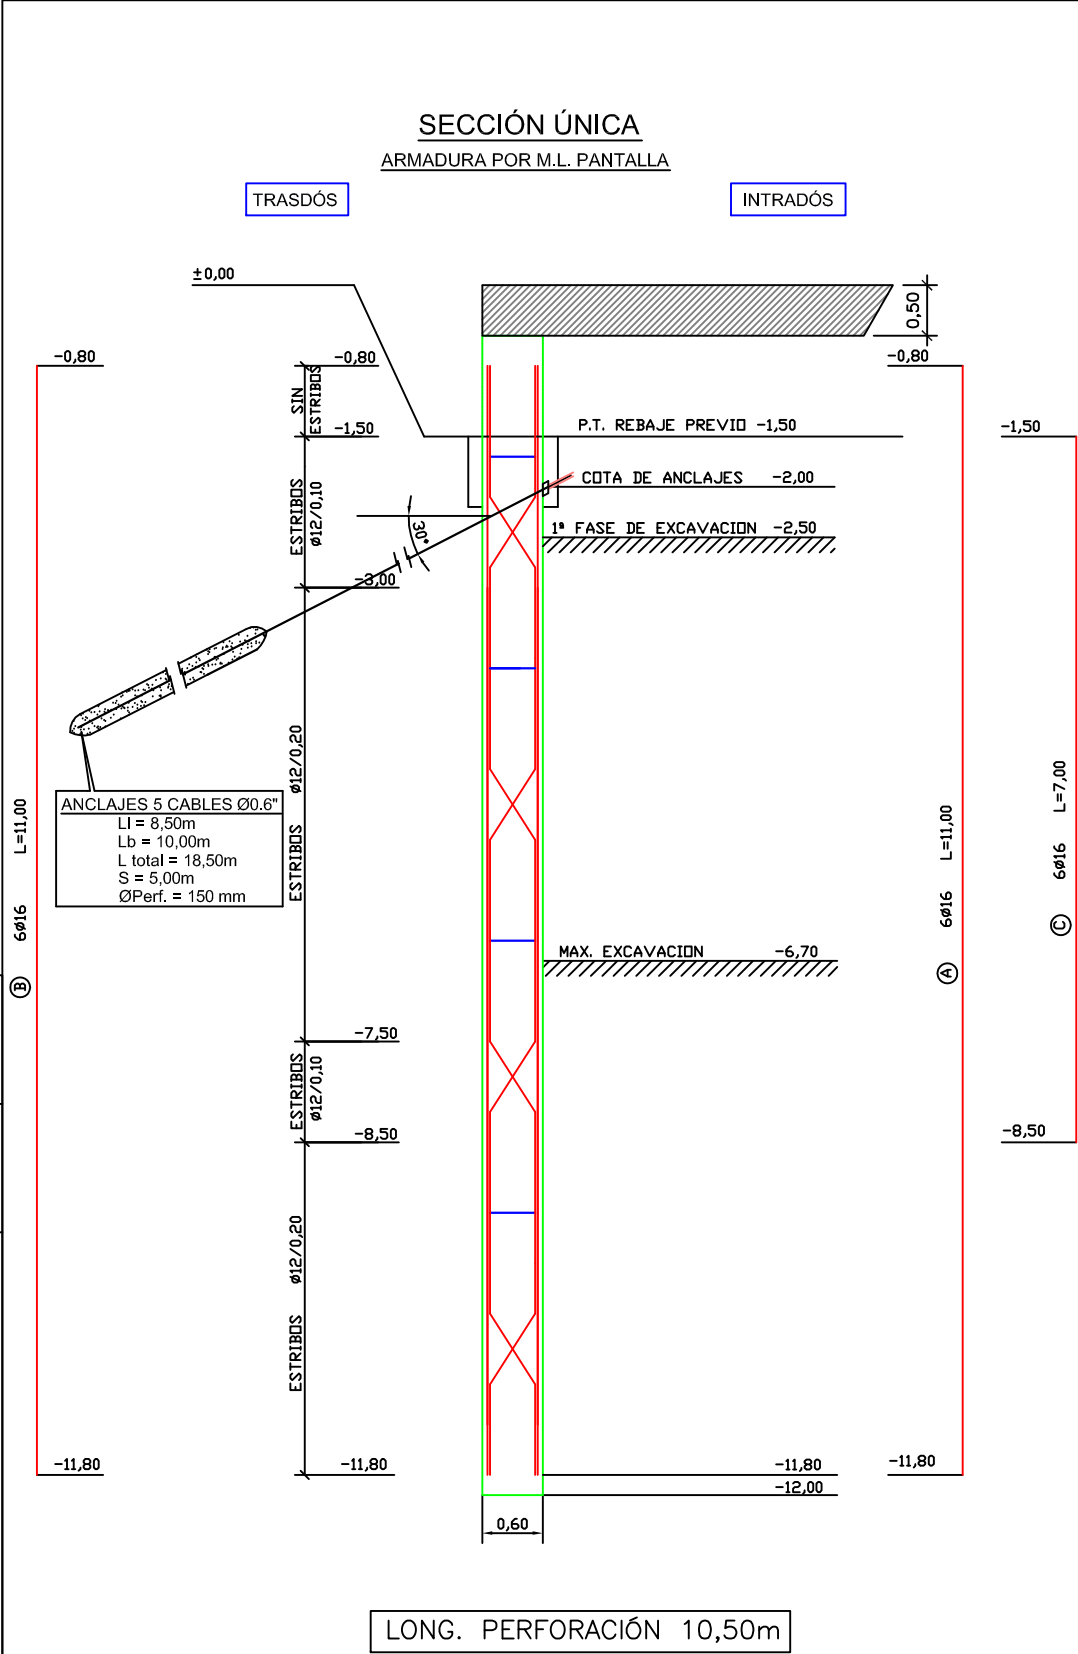

NOTA.- CUALQUIER DIFERENCIA QUE APAREZCA EN LAS CARACTERISTICAS DEL TERRENO EXCAVADO CON LOS RESULTADOS DEL ESTUDIO GEOLOGICO-GEOTECNICO, SERA COMUNICADO A LA DIRECCION DE OBRA Y SE PROCEDERA A LA PARADA INMEDIATA DE LA OBRA, HASTA NUEVAS DIRECTRICES.

CUADRO DE CARACTERISTICAS Y ESPECIFICACIONES EHE

ELEMENTO		LOCALIZACION	
		PANTALLA	VIGA CORONACIÓN
HORMIGÓN (Art. 30)	TIPIFICACION (Art. 39.2)	HA-30/F/20/IIa+Qb SR	HA-30/B/25/IIa+Qb
	NIVEL DE CONTROL	ESTADISTICO	ESTADISTICO
ARMADURAS PASIVAS (Art. 31)	DESIGNACION	B-500S	B-500S
	NIVEL DE CONTROL	NORMAL	NORMAL