



ESTACION DE IMPULSION
DENTRO DEL DEPOSITO DE TORMENTAS
E.B.A.P. "LOS BAÑOS"

PLANTA

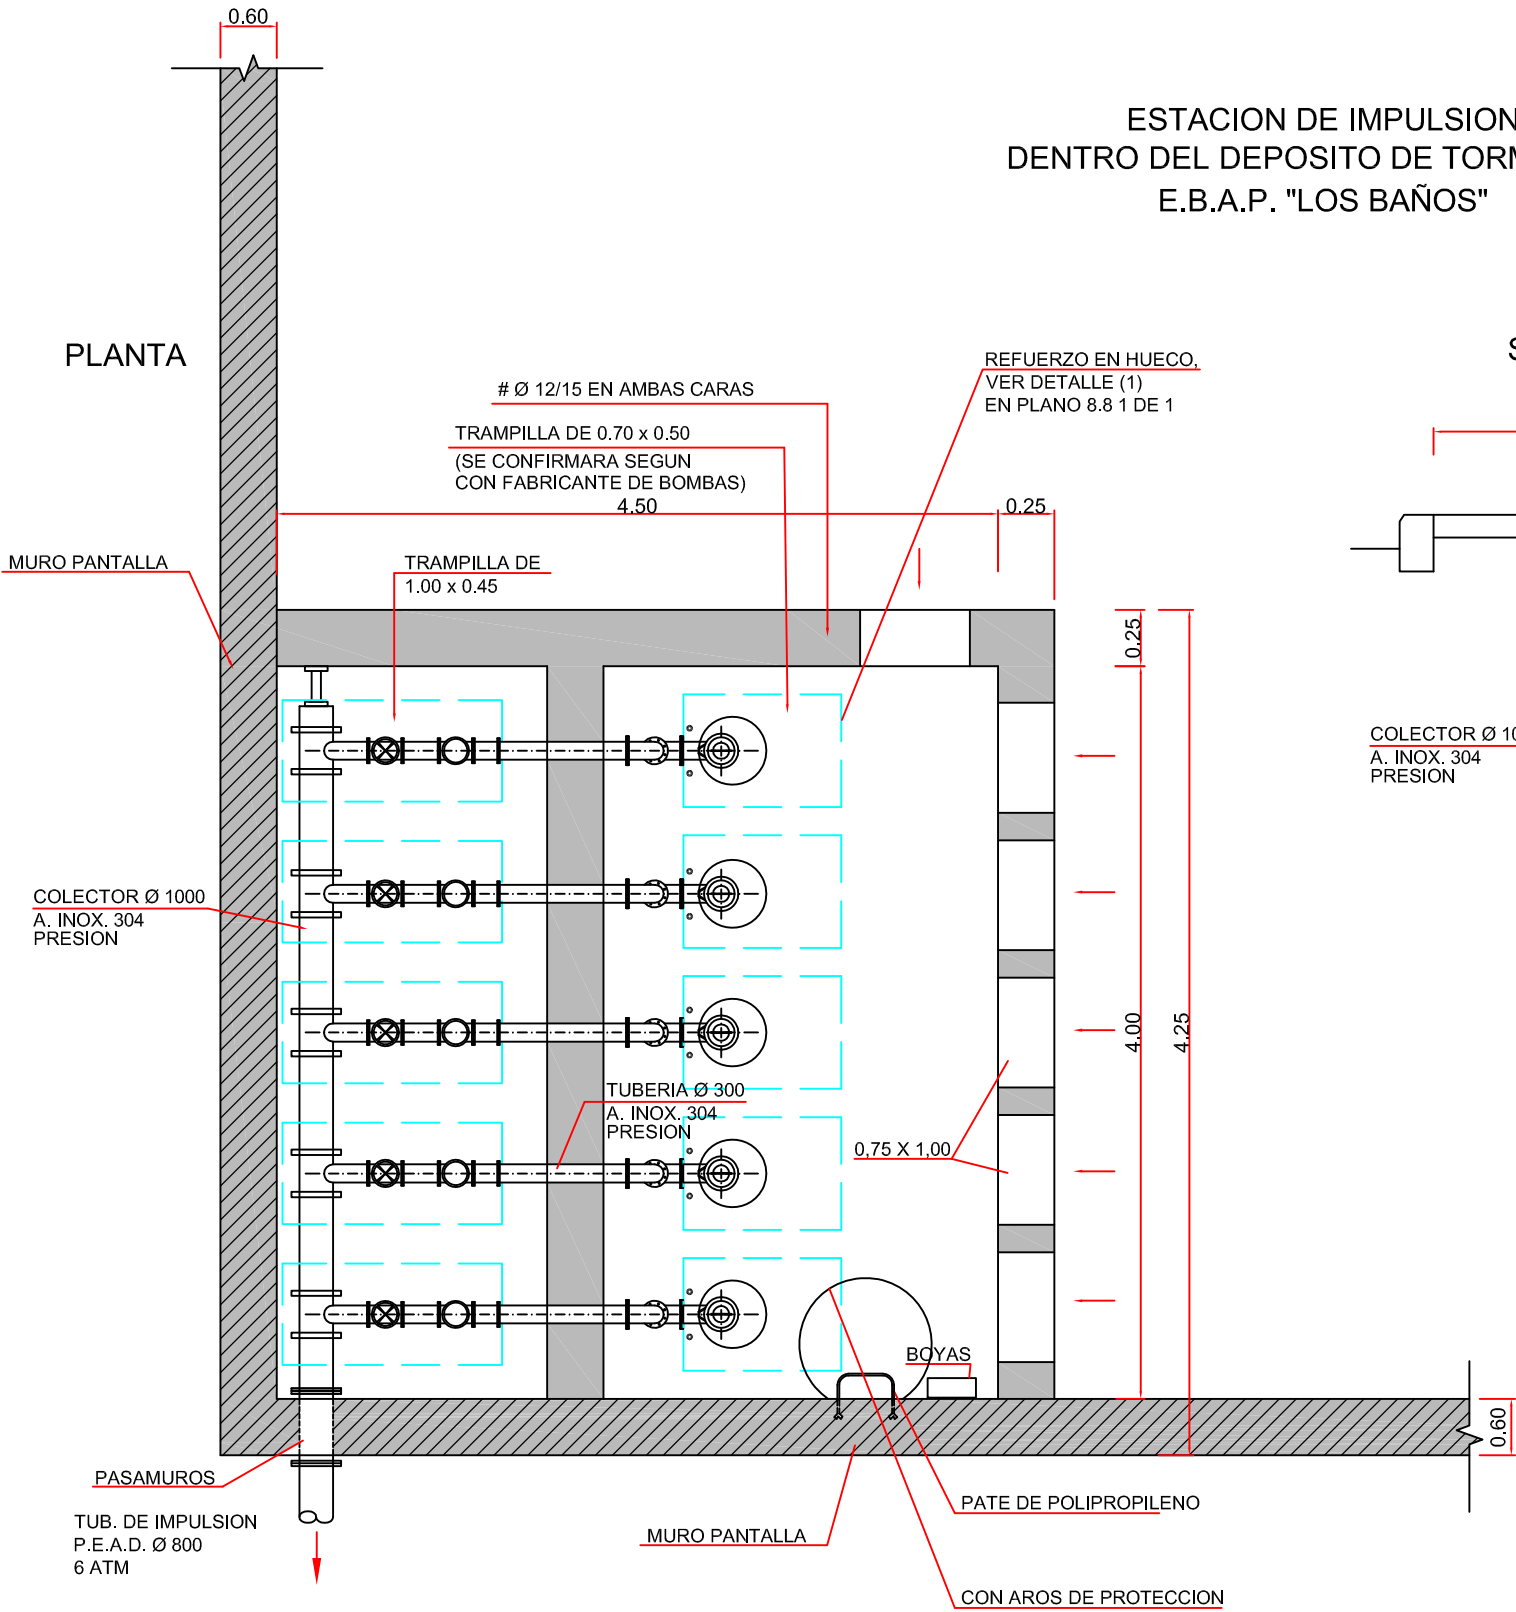

SECCION

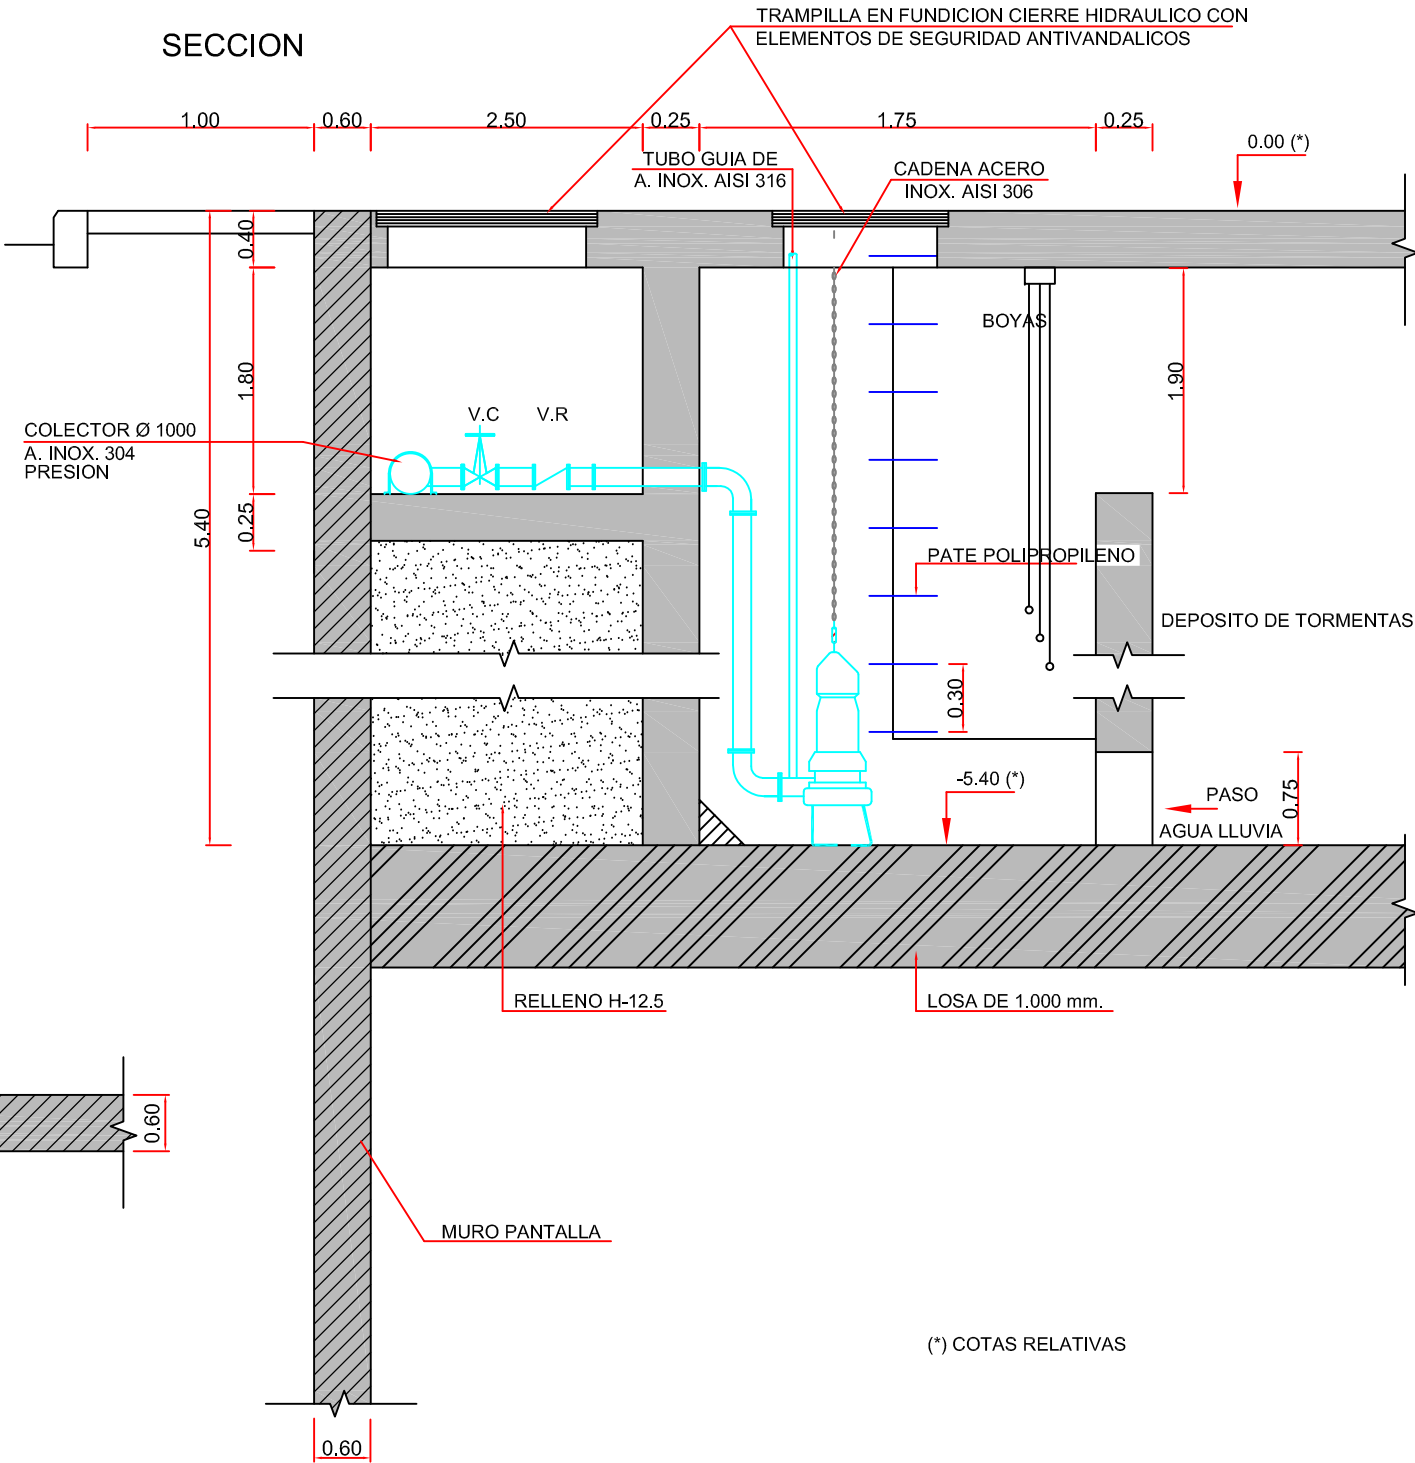

(*) COTAS RELATIVAS

CARACTERISTICAS MATERIALES/COEFICIENTES SEGURIDAD SEGUN NORMA EHE			
MATERIAL	CALD.-N/mm²	CONTROL	COEF. SEG.
HORMIGON ARMADO	HA-30/B/20/IIIa	ESTADISTICO	1.50
ARMADURAS	B 500 S	ESTADISTICO	1.15
ACCIONES	VARIABLES	ESTADISTICO	1.80
RECUBRIMIENTO DEL HORMIGON=45mm. (Hormigón contra terreno 70 mm.)			
LIMITE FISURACION=0.2 mm.			
CEMENTO A EMPLEAR TIPO CEM II B-V/MR			

CLAVE	FECHA	DESIGNACION	SUSTITUYE AL PLANO		
			Nº	HOJA	DIBUJADO
					REVISADO

AYUNTAMIENTO
DE ROQUETAS
DE MAR

FOMINTAX, S.L.

C/ SOLDADO ESPAÑOL Nº 26 2ª-4
TLF- 950 26 15 61/FAX- 950 27 82 02
fomintax@cajamar.es

04004
ALMERIA

ING. AUTOR DEL PROYECTO:

JOSE LUIS NAVARRO MARTIN

PROYECTO DE REDES DE PLUVIALES Y
ESPECIFICAMENTE CON SOLUCION DE CAMARA
DE TORMENTAS EN PASEO DE LOS BAÑOS Y
OTRAS. T.M. ROQUETAS DE MAR (ALMERIA)

FECHA.
SEPTIEMBRE
-2008-

CLAVE.
208032

ESCALA.

S/E

PLANO.
E.B.A.P. EN DEPOSITO DE
TORMENTAS

Nº. DE PLANO.
8.6

HOJA.
1 DE 1