


CLAVE	FECHA	DESIGNACION	Nº	HOJA	DIBUJADO	REVISADO
		SUSTITUYE AL PLANO				

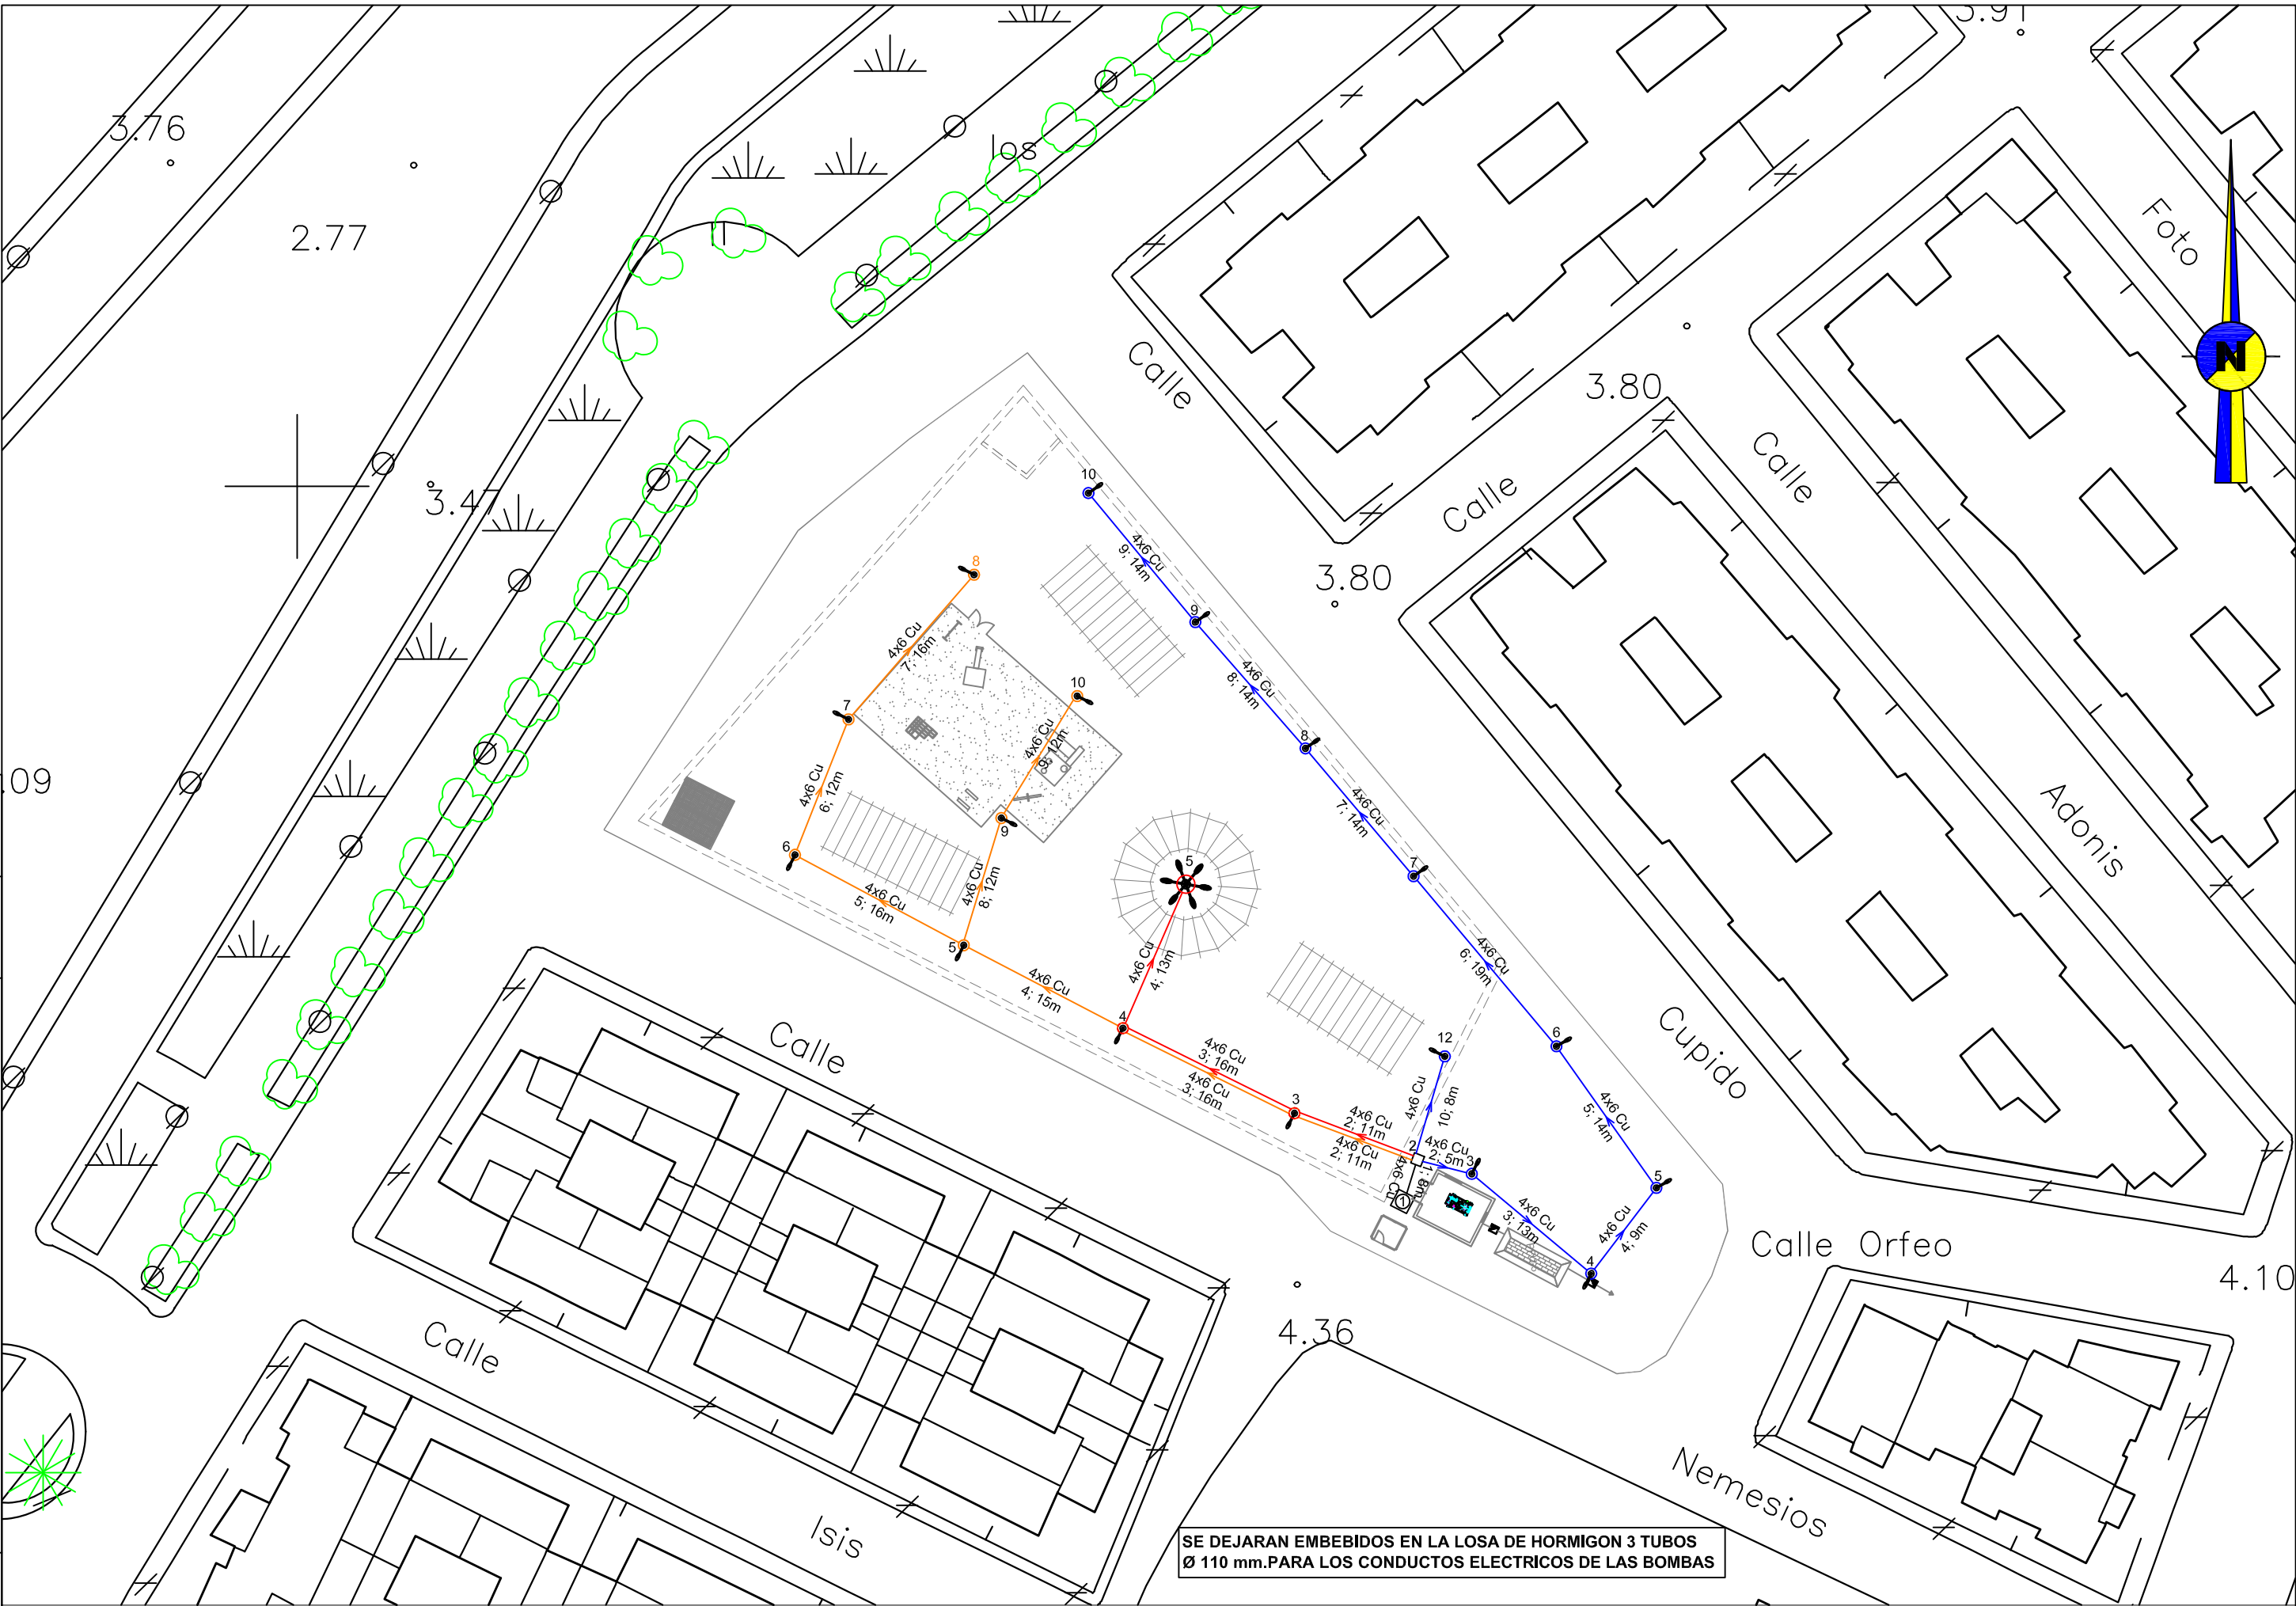

AYUNTAMIENTO DE ROQUETAS DE MAR	FOMINTAX, S.L. C/ SOLDADO ESPAÑOL Nº 26 2ª-4 TLF- 950 26 15 61/FAX- 950 27 82 02 fomintax@cajamar.es	ING. AUTOR DEL PROYECTO: JOSE LUIS NAVARRO MARTIN	PROYECTO DE REDES DE PLUVIALES Y ESPECIFICAMENTE CON SOLUCION DE CAMARA DE TORMENTAS EN PASEO DE LOS BAÑOS Y OTRAS. T.M. ROQUETAS DE MAR (ALMERIA)	FECHA. SEPTIEMBRE -2008- CLAVE. 208032	ESCALA. 1/500	PLANO. PLANTA GENERAL ALUMBRADO	Nº. DE PLANO. 12 HOJA. 1 DE 1