


CLAVE	FECHA	DESIGNACION	N°	HOJA	DIBUJADO	REVISADO		
		SUSTITUYE AL PLANO						

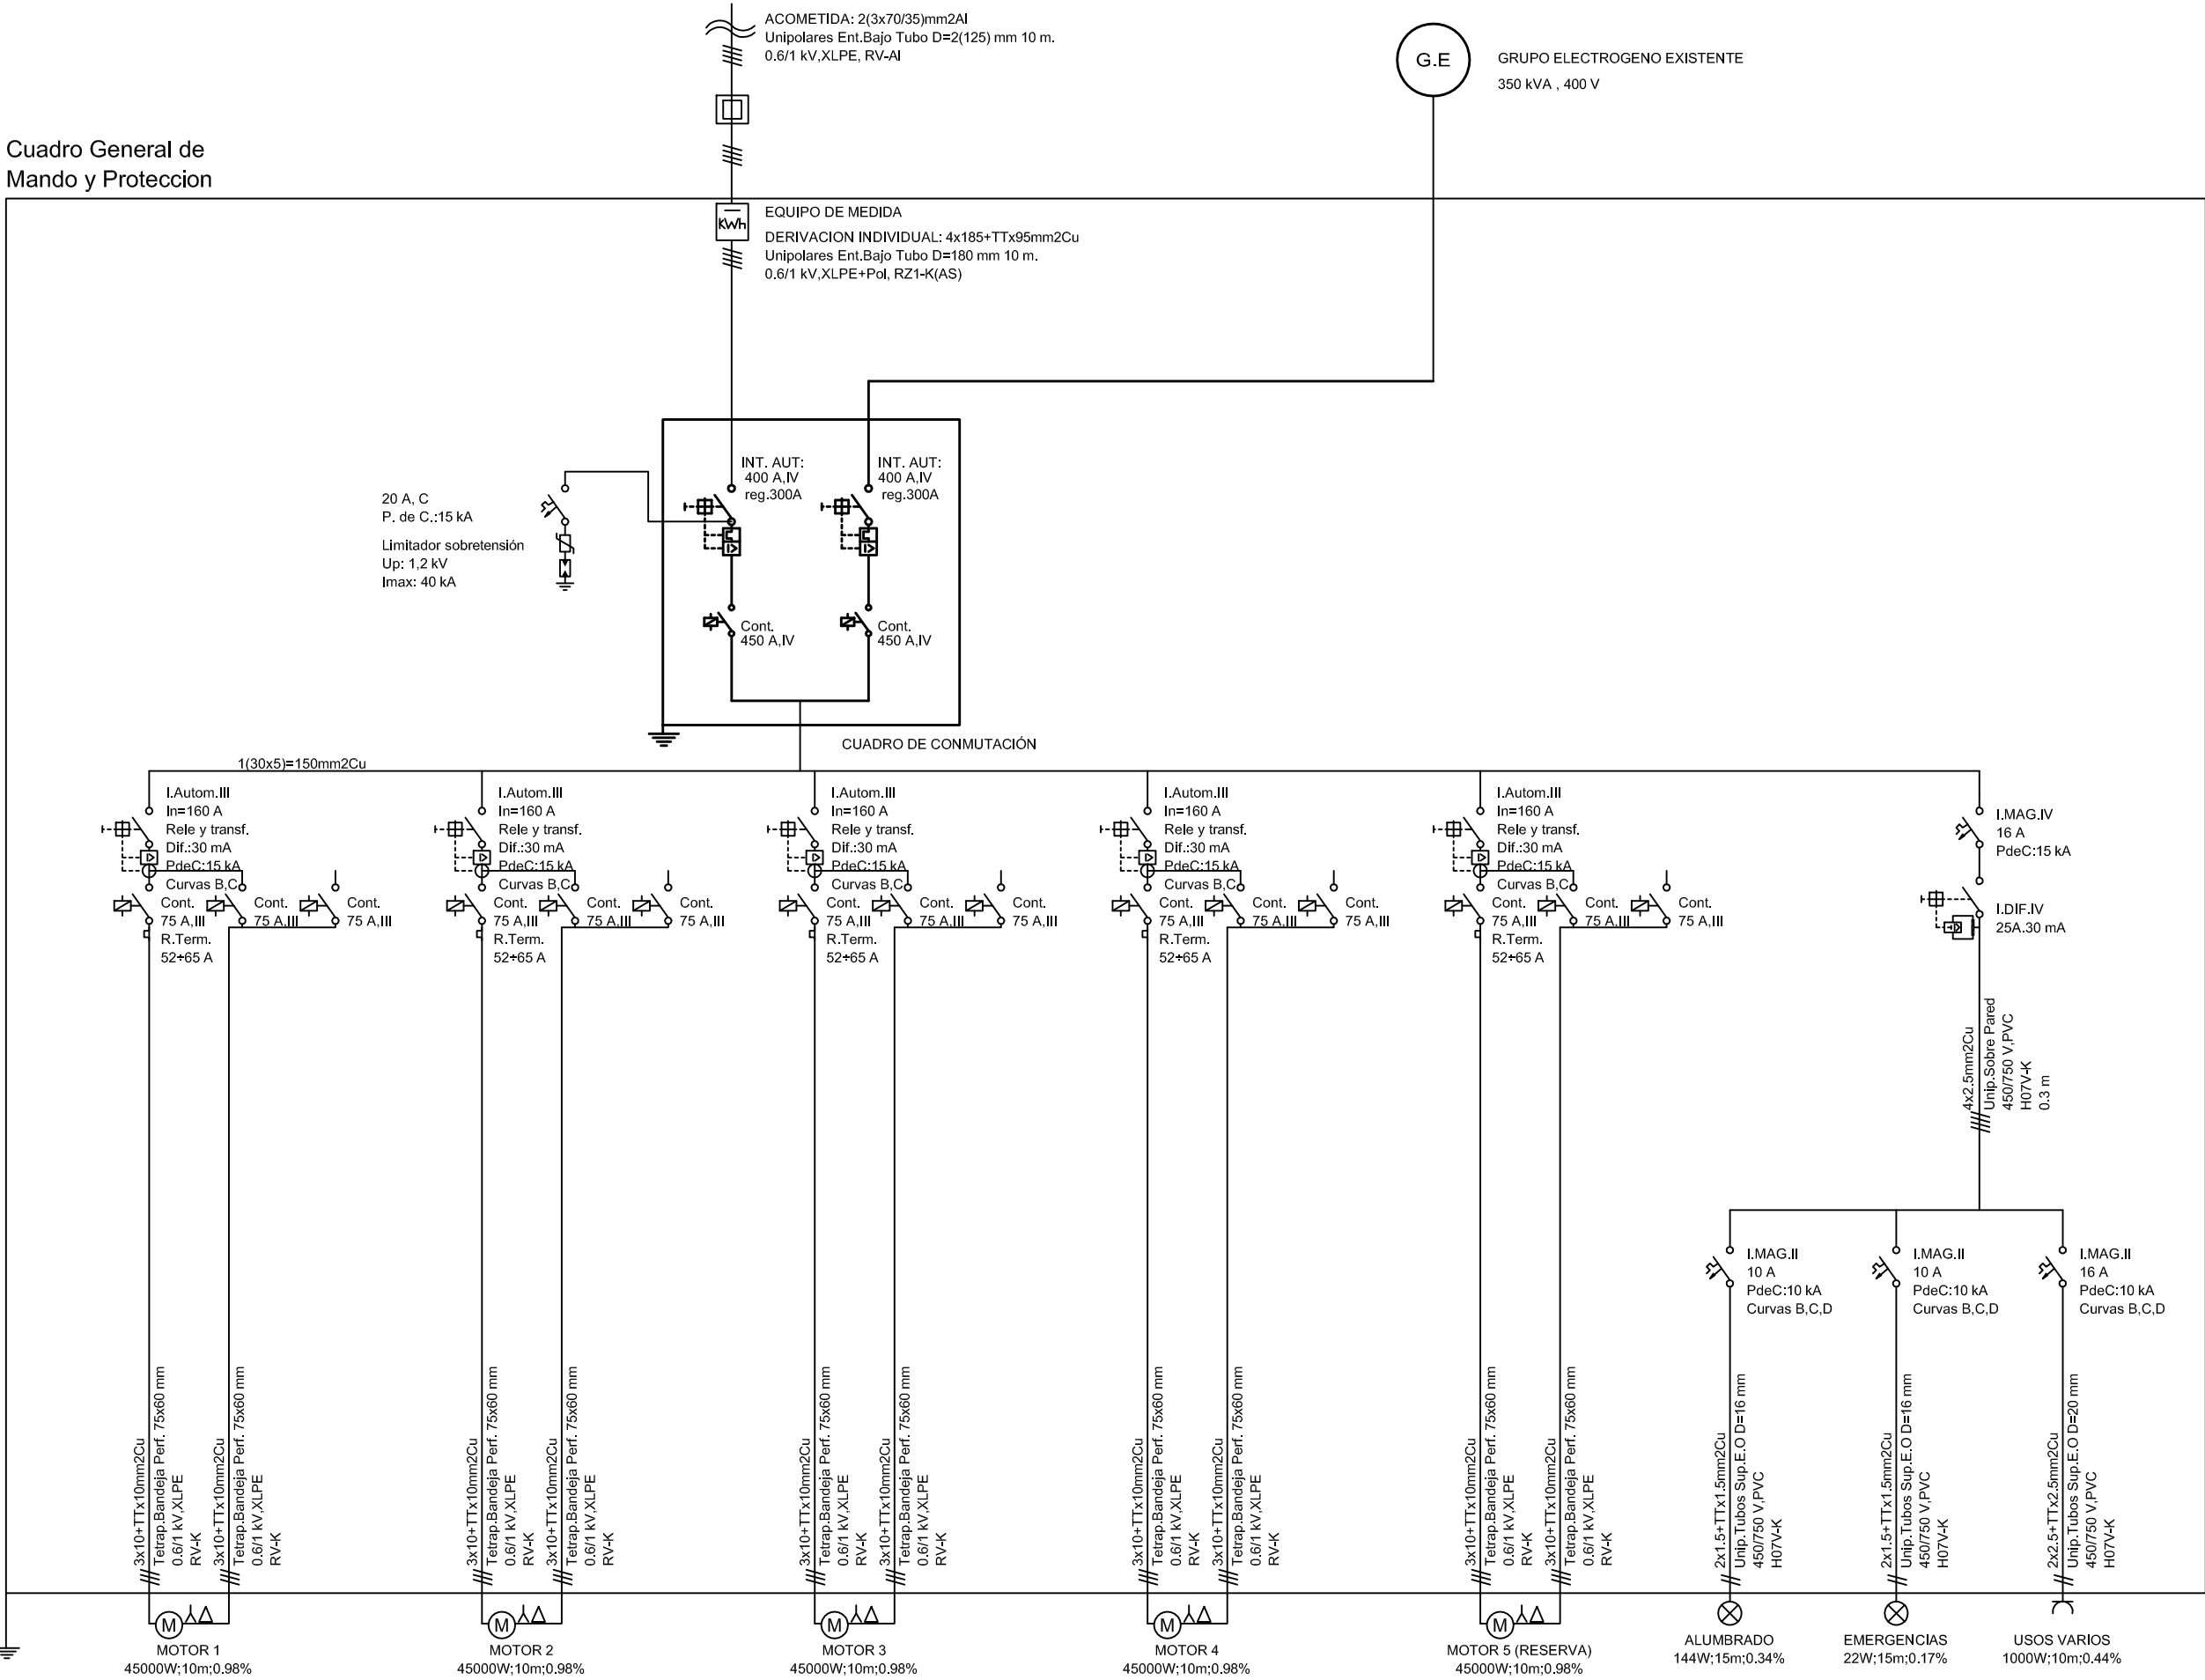



AYUNTAMIENTO
DE ROQUETAS
DE MAR



FOMINTAX, S.L.

C/ SOLDADO ESPAÑOL Nº 26 2ª-4
TLF- 950 26 15 61/FAX- 950 27 82 02
fomintax@cajamar.es

04004
ALMERIA

ING. AUTOR DEL PROYECTO:

JOSE LUIS NAVARRO MARTIN

PROYECTO DE REDES DE PLUVIALES Y
ESPECIFICAMENTE CON SOLUCION DE CAMARA
DE TORMENTAS EN PASEO DE LOS BAÑOS Y
OTRAS. T.M. ROQUETAS DE MAR (ALMERIA)

FECHA.
SEPTIEMBRE
—2008—
CLAVE.
208032

ESCALA.
S/E

PLANO.
ESQUEMA UNIFILAR

Nº. DE PLANO.
13
HOJA.
1 DE 1