


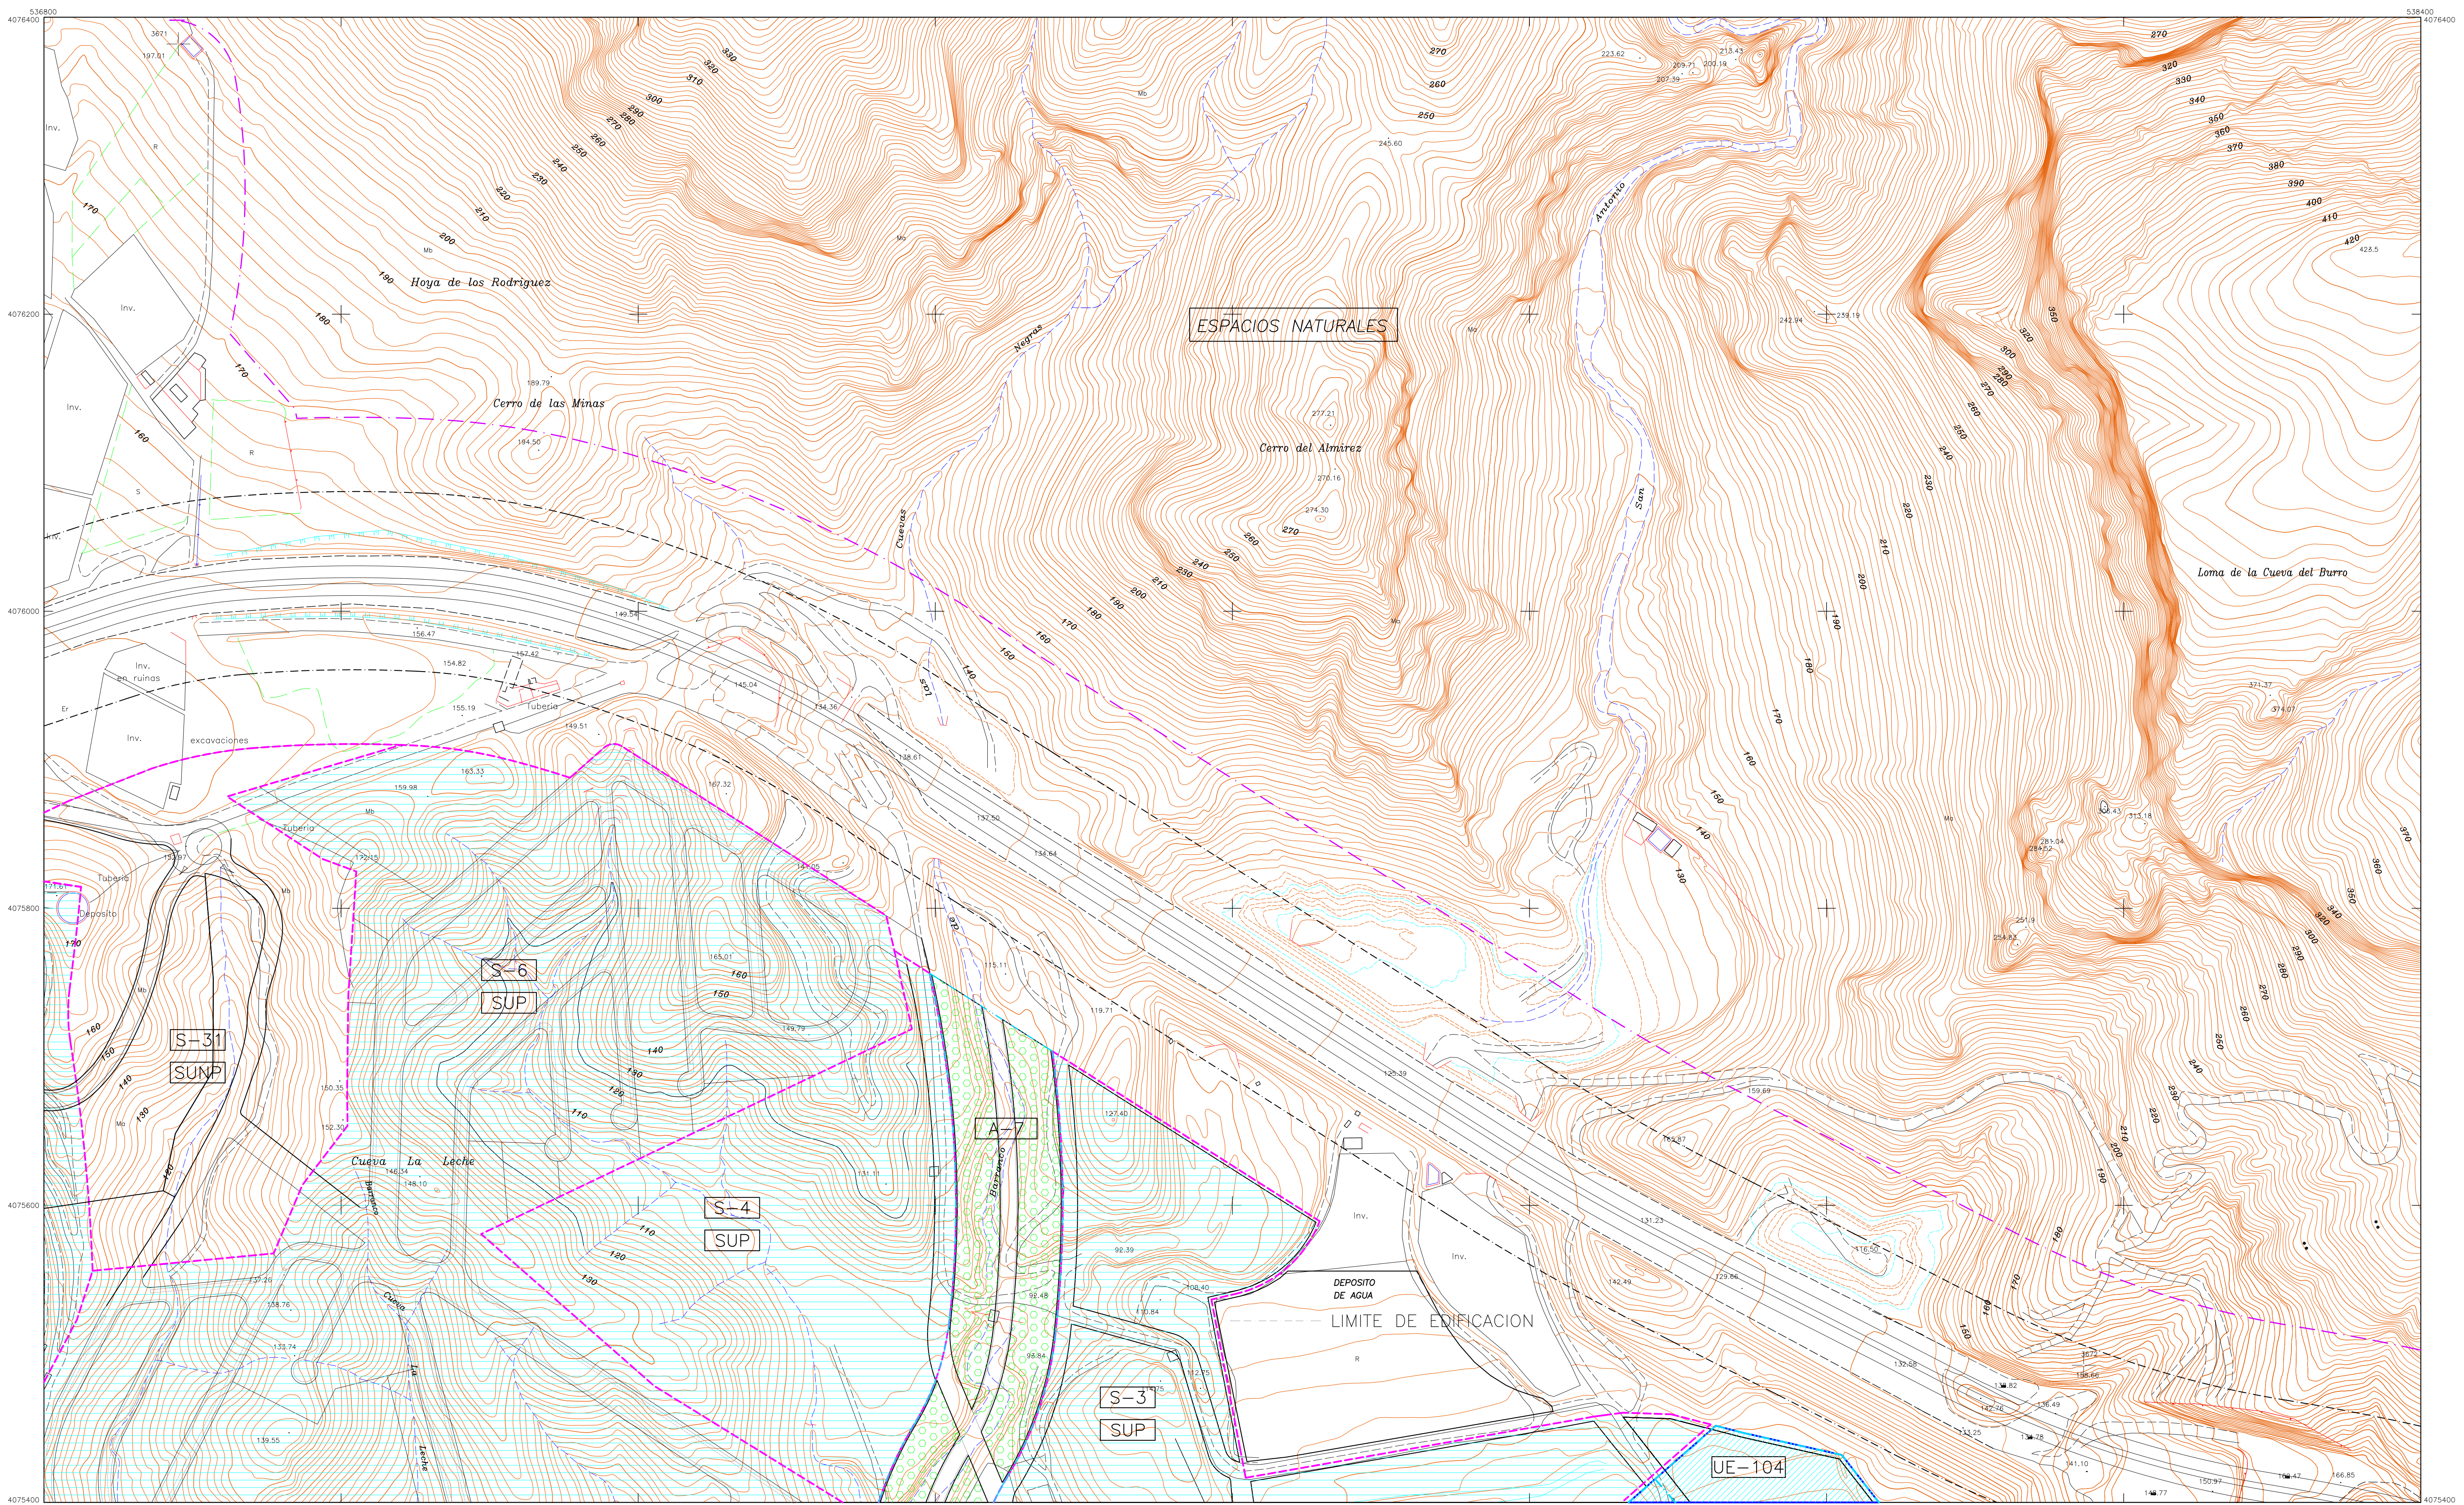

Suelo Urbano

Residencial Plurifamiliar. T1

Residencial Plurifamiliar. T2

Residencial Unifamiliar. T3

Residencial Unifamiliar. T4

Industria y Almacén. T5

Equipamiento Primario. T6

Equipamiento Secundario. T7

Equipamiento Secundario. T8

Espacios Libres

Espacio Libre. Sistema Local

Espacio Libre. Sistema General

Usos Particularizados

Equipamientos Primarios

Docente.....D

Sanitario.....S

Deportivo.....Dp

Asistencial.....A

Sociocultural.....SC

Institucional.....Is

Religioso.....R

Servicios Colectivos.....C

Transp. y Comunicaciones.....TC

Infraestructura.....If

Equipamientos Secundarios

Inst. Sec. en General.....G

Centros Comerciales.....C

Servicios Administrativos.....Ad

Servicios Recreativos.....Re

Hotelería.....H

Servicios Privados.....P

Aparamientos.....Ap

Industriales.....I

Taller.....T

Industria.....In

Almacén.....A

Usos Globales en Unid. de Actuación

Residencial Plurifamiliar. T1

Residencial Plurifamiliar. T2

Residencial Unifamiliar. T3

Residencial Unifamiliar. T4

Industria y Almacén. T5

Equipamiento Primario. T6

Usos Globales en Suelo Urbanizable

Residencial Plurifamiliar. T1

Residencial Plurifamiliar. T2

Residencial Unifamiliar. T3

Residencial Unifamiliar. T4

Industria y Almacén. T5

Equipamiento Primario. T6

Límites, Sectores, Áreas de Reparto, Unidades de Actuación, BIC

Límite Suelo Urbano

Límite Suelo Urbanizable

Límite Unidad de Ejec./Act. Aislada

Límite Bien de Interés Cultural

Límite Parque Natural

Vías Pecuarias

UE-2

Nombre Unidad de Ejecución

A-16

Nombre Actuación Aislada

S-10

Nombre Sector Suelo Urbanizable

SUP

Suelo Urbanizable Programado

SUNP

Suelo Urbanizable No Progr.

BIC

Bien de Interés Cultural

ILMO. AYUNTAMIENTO DE ROQUETAS DE MAR

CALIFICACION DE SUELO: USOS Y TIPOLOGIAS

PLAN GENERAL DE ORDENACION URBANA

Tecar

Planeamiento Urbano y Arquitectura
C/Paredón Jesús de los Penas 6, Granada
tfnos: 958-22.22.86/22.07.01, fax: 22.20.71
Director: Luis-Felipe Aparicio Pérez – Arquitecto
Fdo.

Octubre 97

Escala:
1 : 2.000

Nº de Plano:

12