


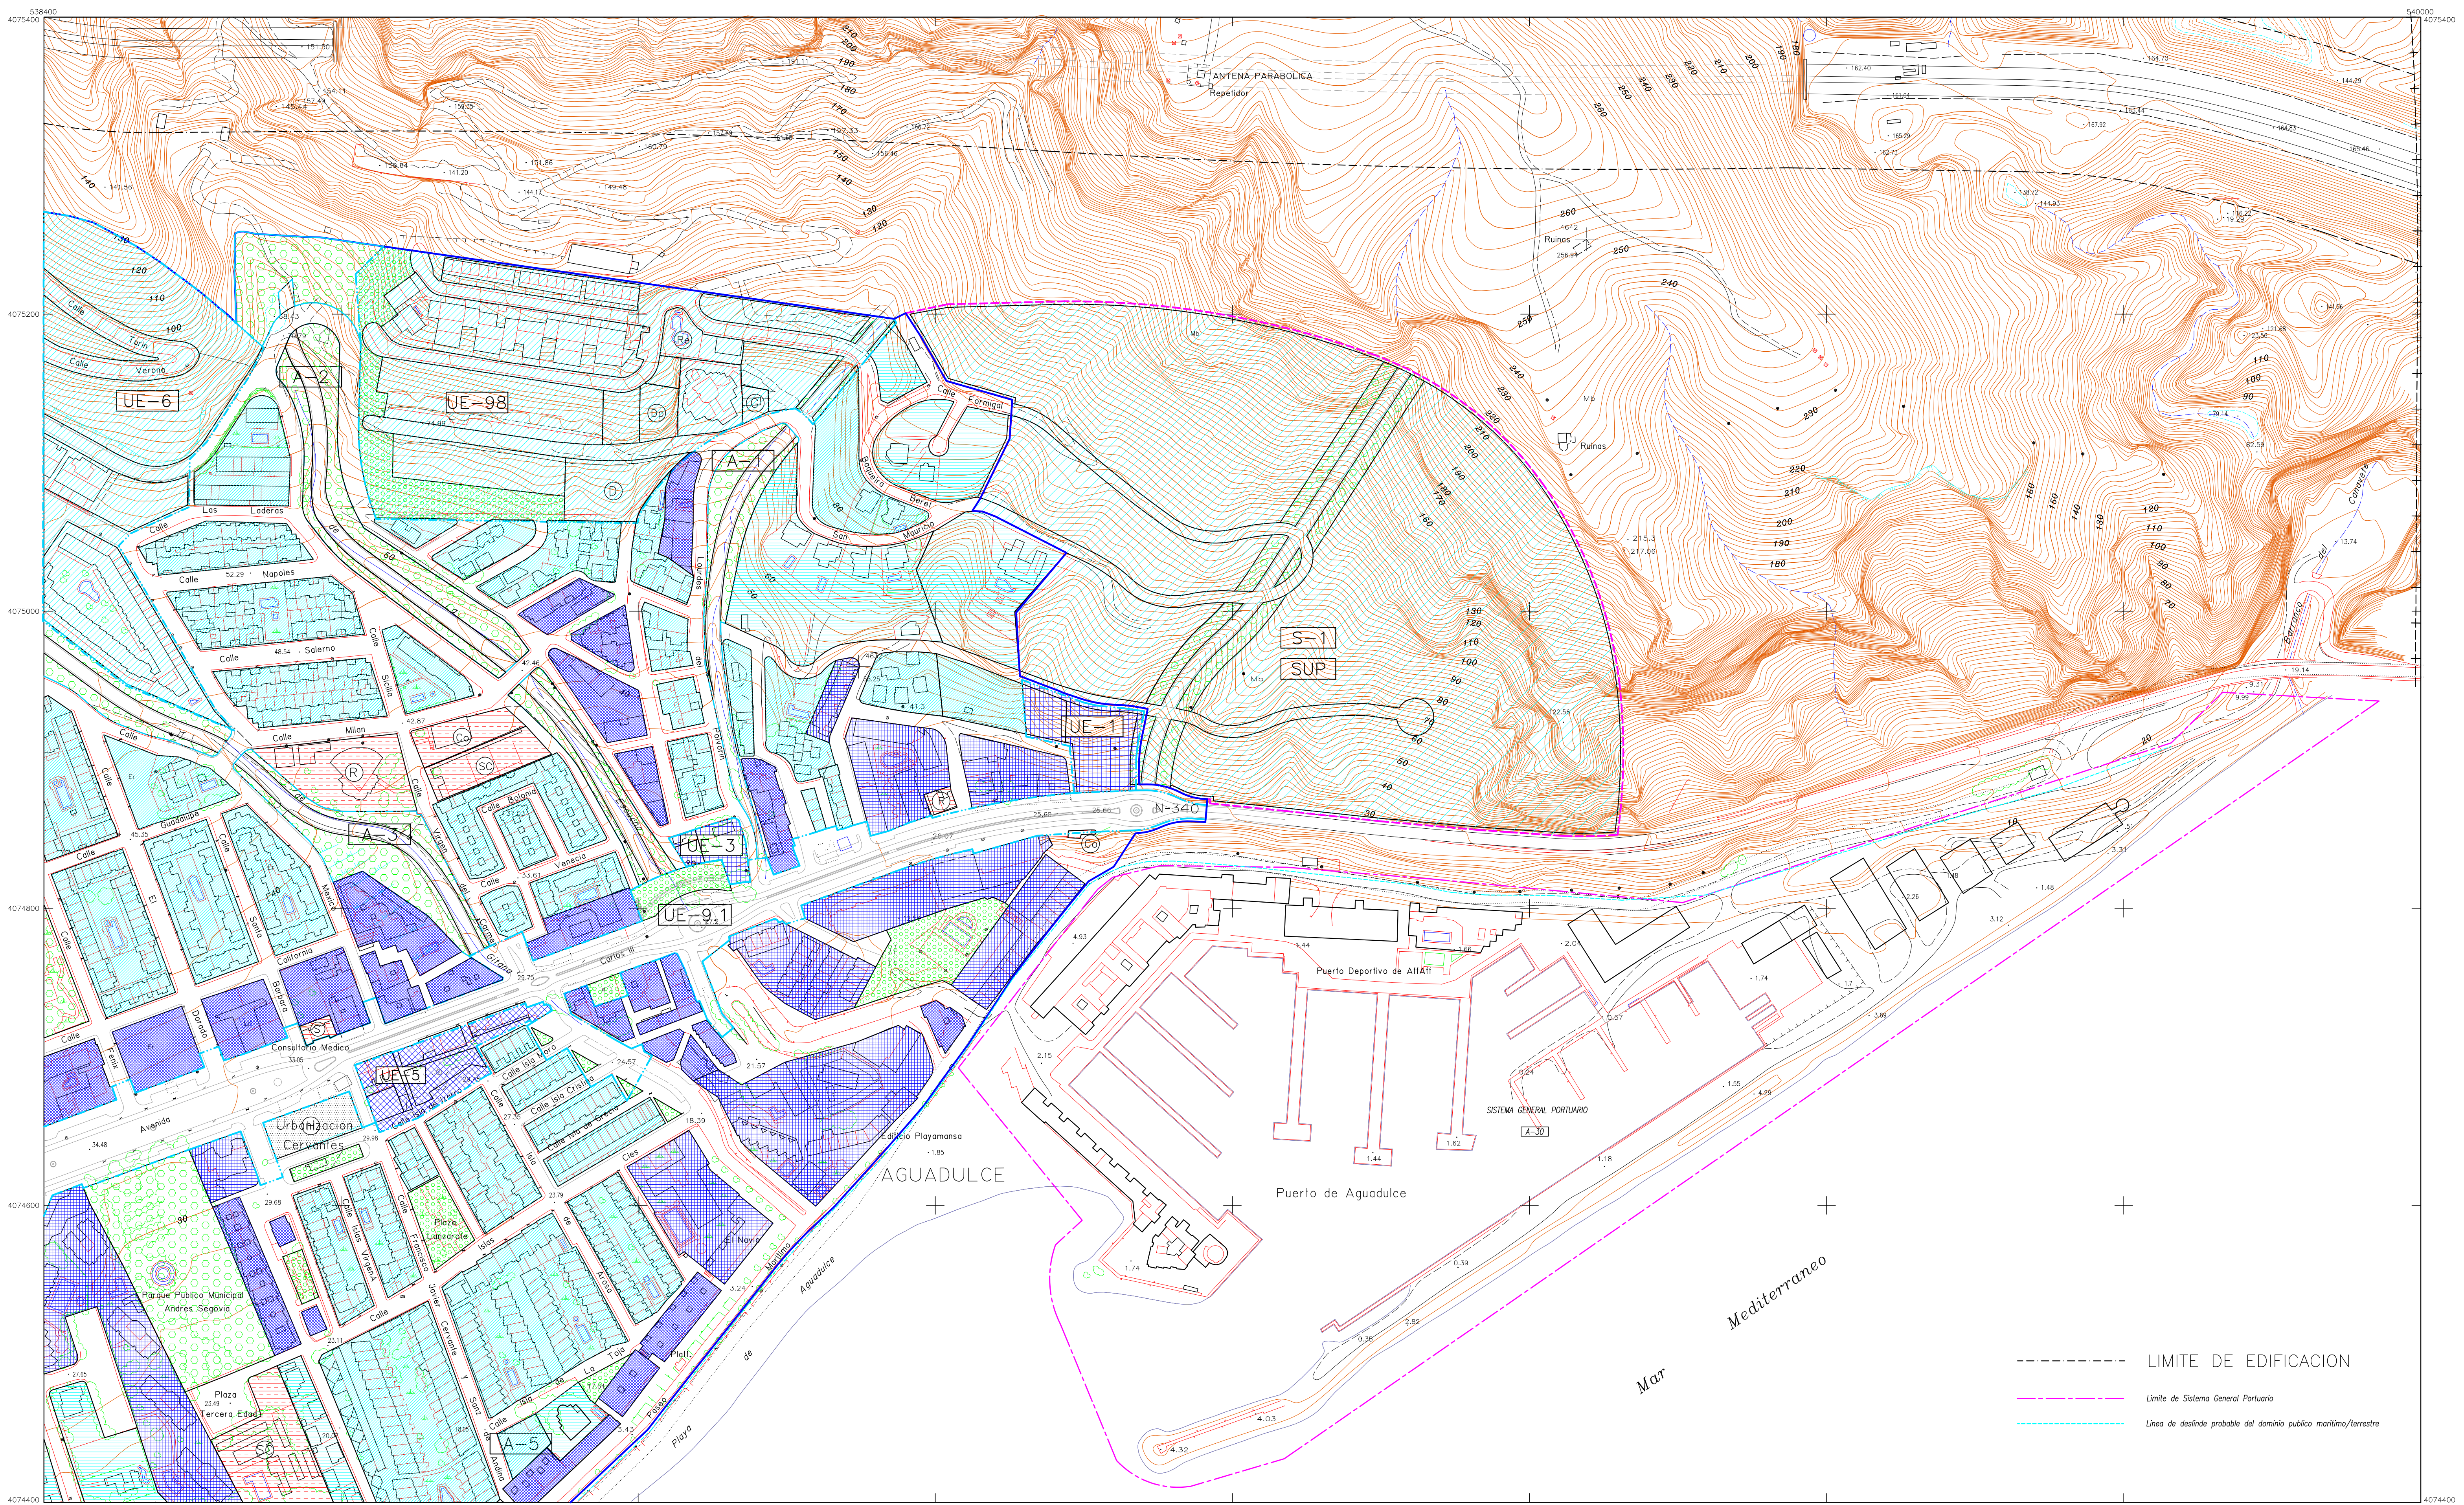

----- LIMITE DE EDIFICACION

----- Limite de Sistema General Portuario

----- Linea de deslinde probable del dominio publico maritimo/terrestre

Suelo Urbano	
	Residencial Plurifamiliar. T1
	Residencial Plurifamiliar. T2
	Residencial Unifamiliar. T3
	Residencial Unifamiliar. T4
	Industria y Almacen. T5
	Equipamiento Primario. T6
	Equipamiento Secundario. T7
	Equipamiento Secundario. T8
	Espacios Libres
	Espacio Libre. Sistema Local
	Espacio Libre. Sistema General

Usos Particularizados	
Equipamientos Primarios	
	Docente
	Sanitario
	Deportivo
	Asistencial
	Socio cultural
	Institucional
	Religioso
	Servicios Colectivos
	Transp. y Comunicaciones
	Infraestructura
Equipamientos Secundarios	
	Inst. Sec. en General
	Centros Comerciales
	Servicios Administrativos
	Servicios Recreativos
	Hotelero
	Servicios Privados
	Aparamientos
	Industriales
	Taller
	Industria
	Almacen

Usos Globales en Unid. de Actuacion	
	Residencial Plurifamiliar. T1
	Residencial Plurifamiliar. T2
	Residencial Unifamiliar. T3
	Residencial Unifamiliar. T4
	Industria y Almacen. T5
	Equipamiento Primario. T6

Usos Globales en Suelo Urbanizable	
	Residencial Plurifamiliar. T1
	Residencial Plurifamiliar. T2
	Residencial Unifamiliar. T3
	Residencial Unifamiliar. T4
	Industria y Almacen. T5
	Equipamiento Primario. T6

Lmites, Sectores, Areas de Reparto, Unidades de Actuacion, BIC	
	Limite Suelo Urbano
	Limite Suelo Urbanizable
	Limite Unidad de Ejec./Act. Aislada
	Limite Bien de Interes Cultural
	Limite Parque Natural
	Vias Pecuarias
	Nombre Unidad de Ejecucion
	Nombre Actuacion Aislada
	Nombre Sector Suelo Urbanizable
	Suelo Urbanizable Programado
	Suelo Urbanizable No Progr.
	Bien de Interes Cultural

ILMO. AYUNTAMIENTO DE ROQUETAS DE MAR

CALIFICACION DE SUELO: USOS Y TIPOLOGIAS

PLAN GENERAL DE ORDENACION URBANA

Planeamiento Urbano y Arquitectura
C/Paredon Jesus de los Penas 6, Granada
tfnos: 958-22.22.86/22.07.01, fax: 22.20.71
Director: Luis-Felipe Aparicio Perez - Arquitecto
Fdo.

Octubre 97

Escala:
1 : 2.000

Nº de Plano:
16