


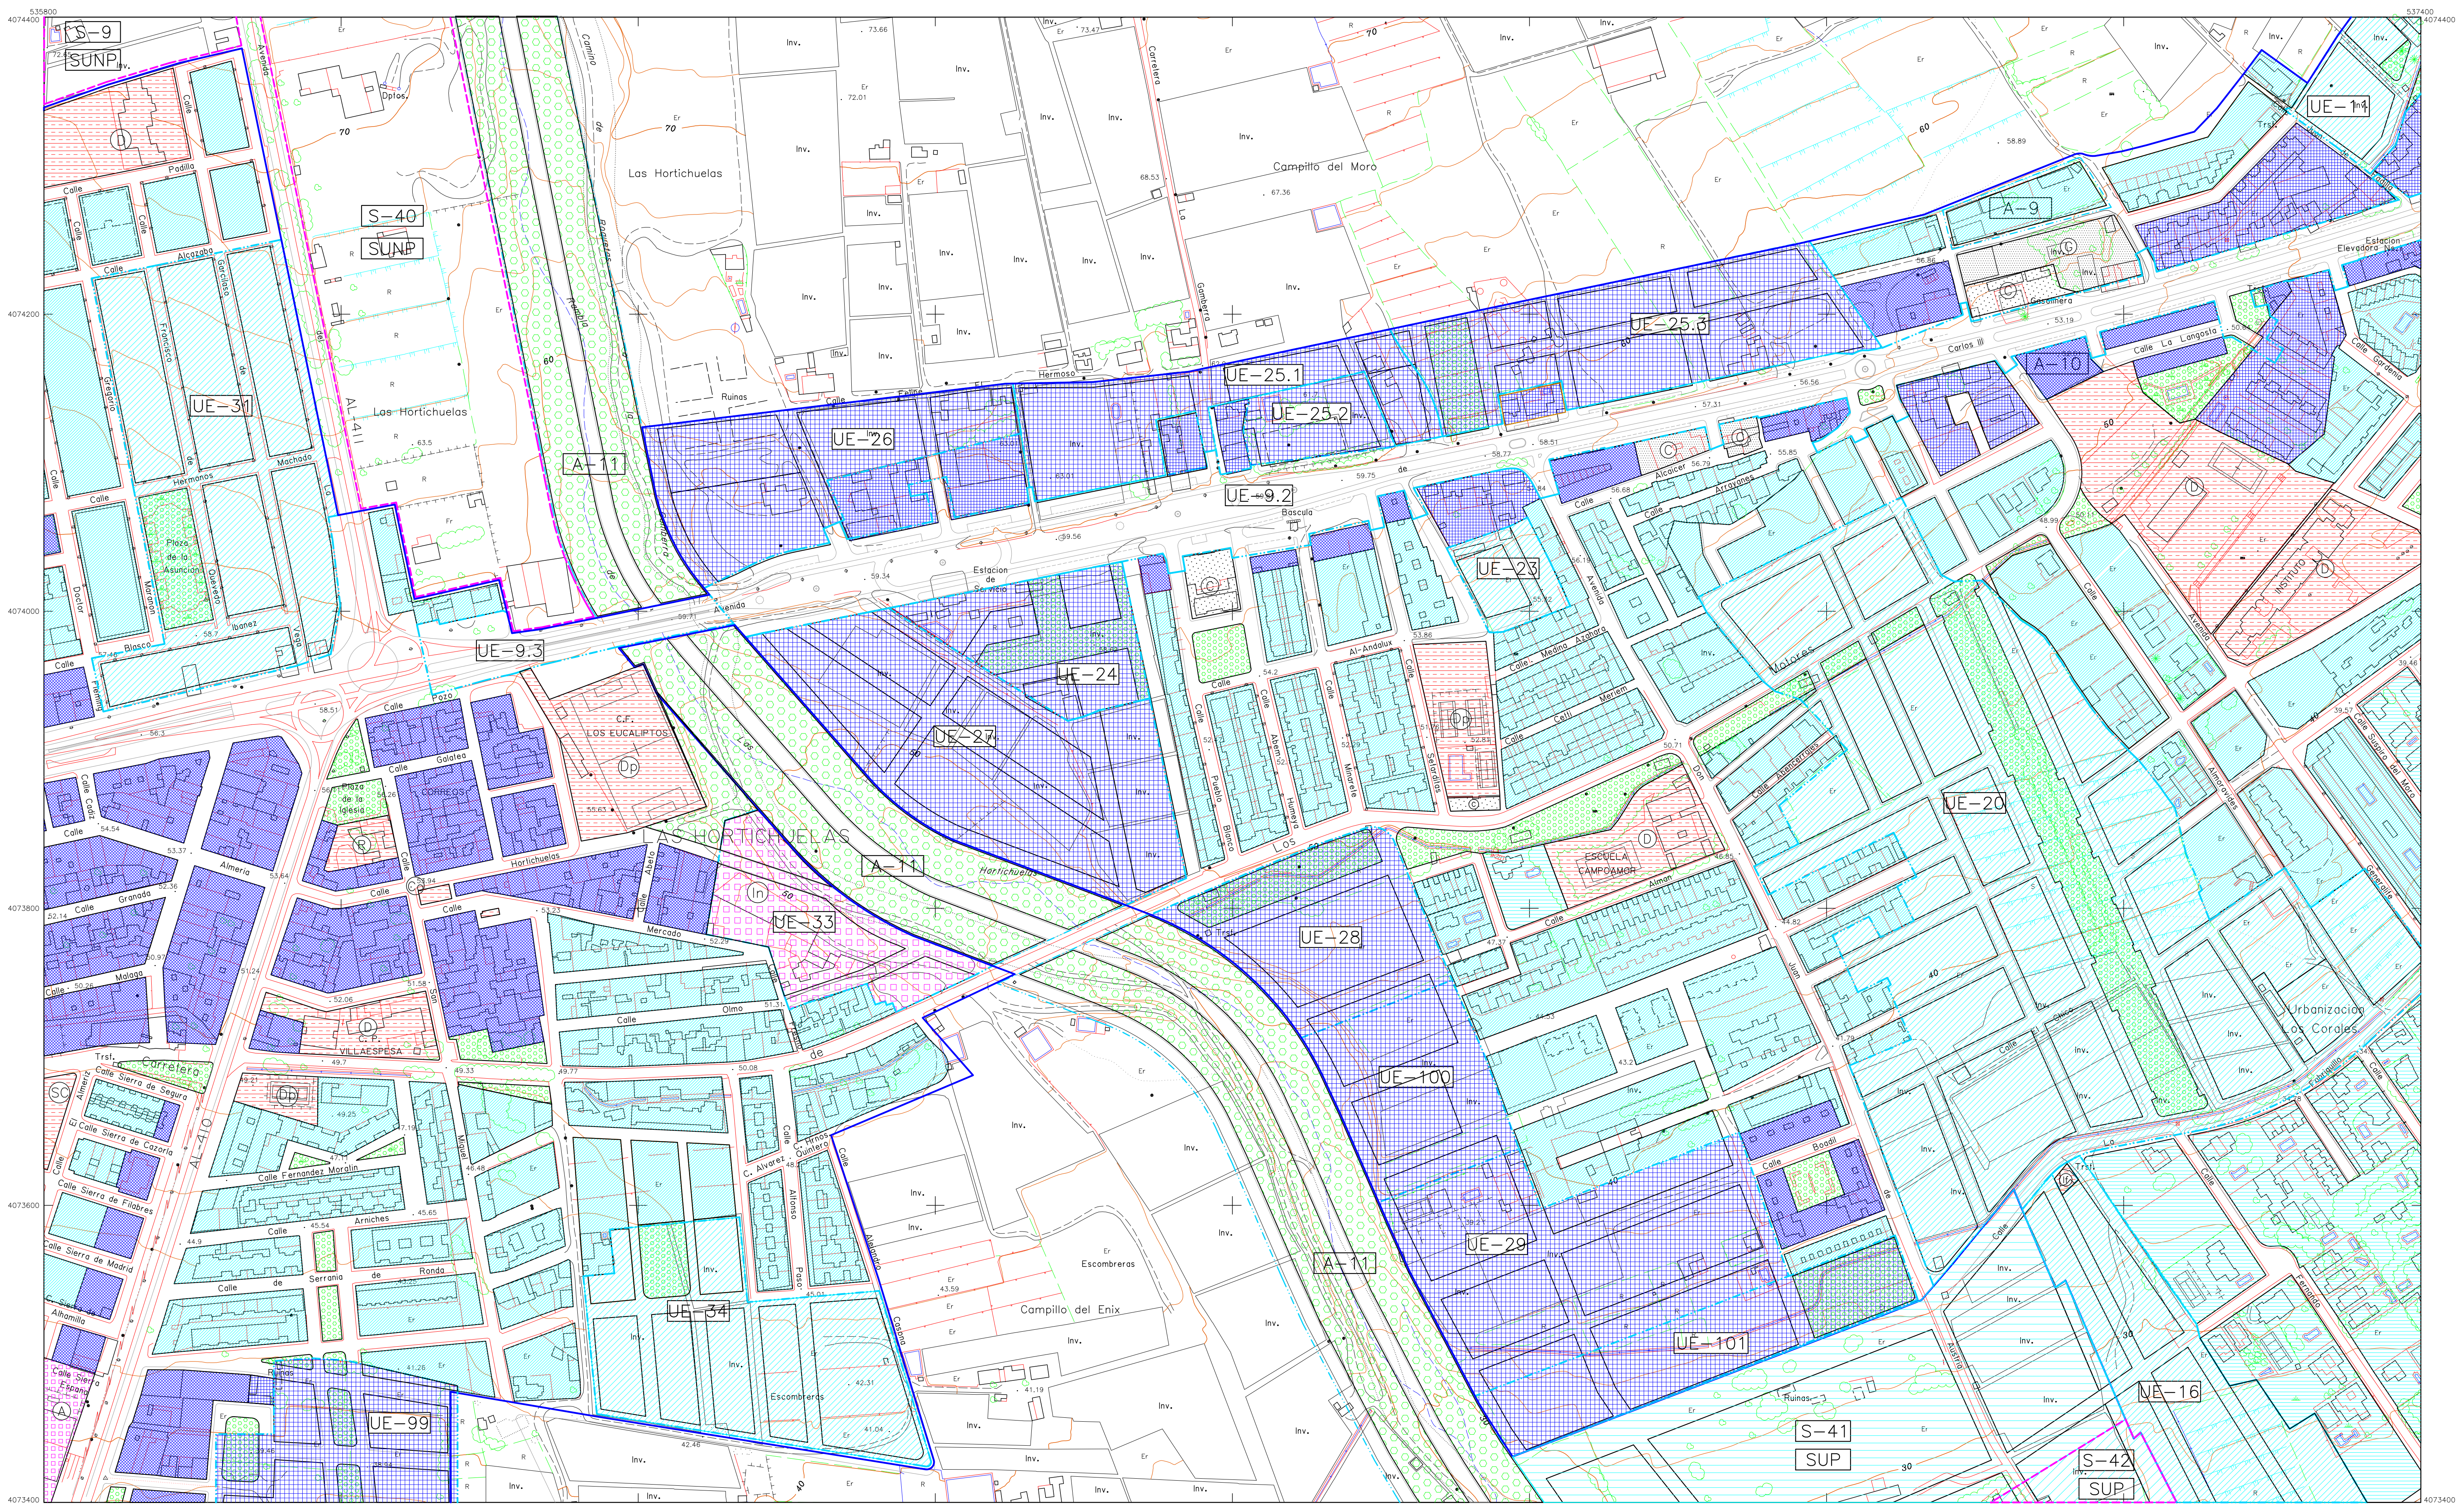

Suelo Urbano	
	Residencial Plurifamiliar. T1
	Residencial Plurifamiliar. T2
	Residencial Unifamiliar. T3
	Residencial Unifamiliar. T4
	Industria y Almacen. T5
	Equipamiento Primario. T6
	Equipamiento Secundario. T7
	Equipamiento Secundario. T8
	Espacios Libres
	Espacio Libre. Sistema Local
	Espacio Libre. Sistema General

Usos Particularizados	
	Equipamientos Primarios
	Docente
	Sanitario
	Deportivo
	Asistencial
	Socio cultural
	Institucional
	Religioso
	Servicios Colectivos
	Co Transp. y Comunicaciones
	Infraestructura

Equipamientos Secundarios	
	Inst. Sec. en General
	Centros Comerciales
	Servicios Administrativos
	Servicios Recreativos
	Hotelero
	Servicios Privados
	Aparamientos
	Taller
	Industria
	Almacen

Usos Globales en Unid. de Actuacion	
	Residencial Plurifamiliar. T1
	Residencial Plurifamiliar. T2
	Residencial Unifamiliar. T3
	Residencial Unifamiliar. T4
	Industria y Almacen. T5
	Equipamiento Primario. T6

Usos Globales en Suelo Urbanizable	
	Residencial Plurifamiliar. T1
	Residencial Plurifamiliar. T2
	Residencial Unifamiliar. T3
	Residencial Unifamiliar. T4
	Industria y Almacen. T5
	Equipamiento Primario. T6

Límites, Sectores, Áreas de Reparto, Unidades de Actuación, BIC	
	Límite Suelo Urbano
	Límite Suelo Urbanizable
	Límite Unidad de Ejec./Act. Aislada
	Límite Bien de Interés Cultural
	Límite Parque Natural
	Vías Pecuarias

	[UE-2] Nombre Unidad de Ejecución
	[A-16] Nombre Actuación Aislada
	[S-10] Nombre Sector Suelo Urbanizable
	[SUP] Suelo Urbanizable Programado
	[SUNP] Suelo Urbanizable No Progr.
	[BIC] Bien de Interés Cultural

ILMO. AYUNTAMIENTO DE ROQUETAS DE MAR

CALIFICACION DE SUELO: USOS Y TIPOLOGIAS

PLAN GENERAL DE ORDENACION URBANA

Planeamiento Urbano y Arquitectura
C/ Paredon Jesus de los Penas 6, Granada
tfnos: 958-22.22.86/22.07.01, fax: 22.20.71
Director: Luis-Felipe Aparicio Perez - Arquitecto
Fdo.

Octubre 97

Escala:
1 : 2.000

Nº de Plano:
18