


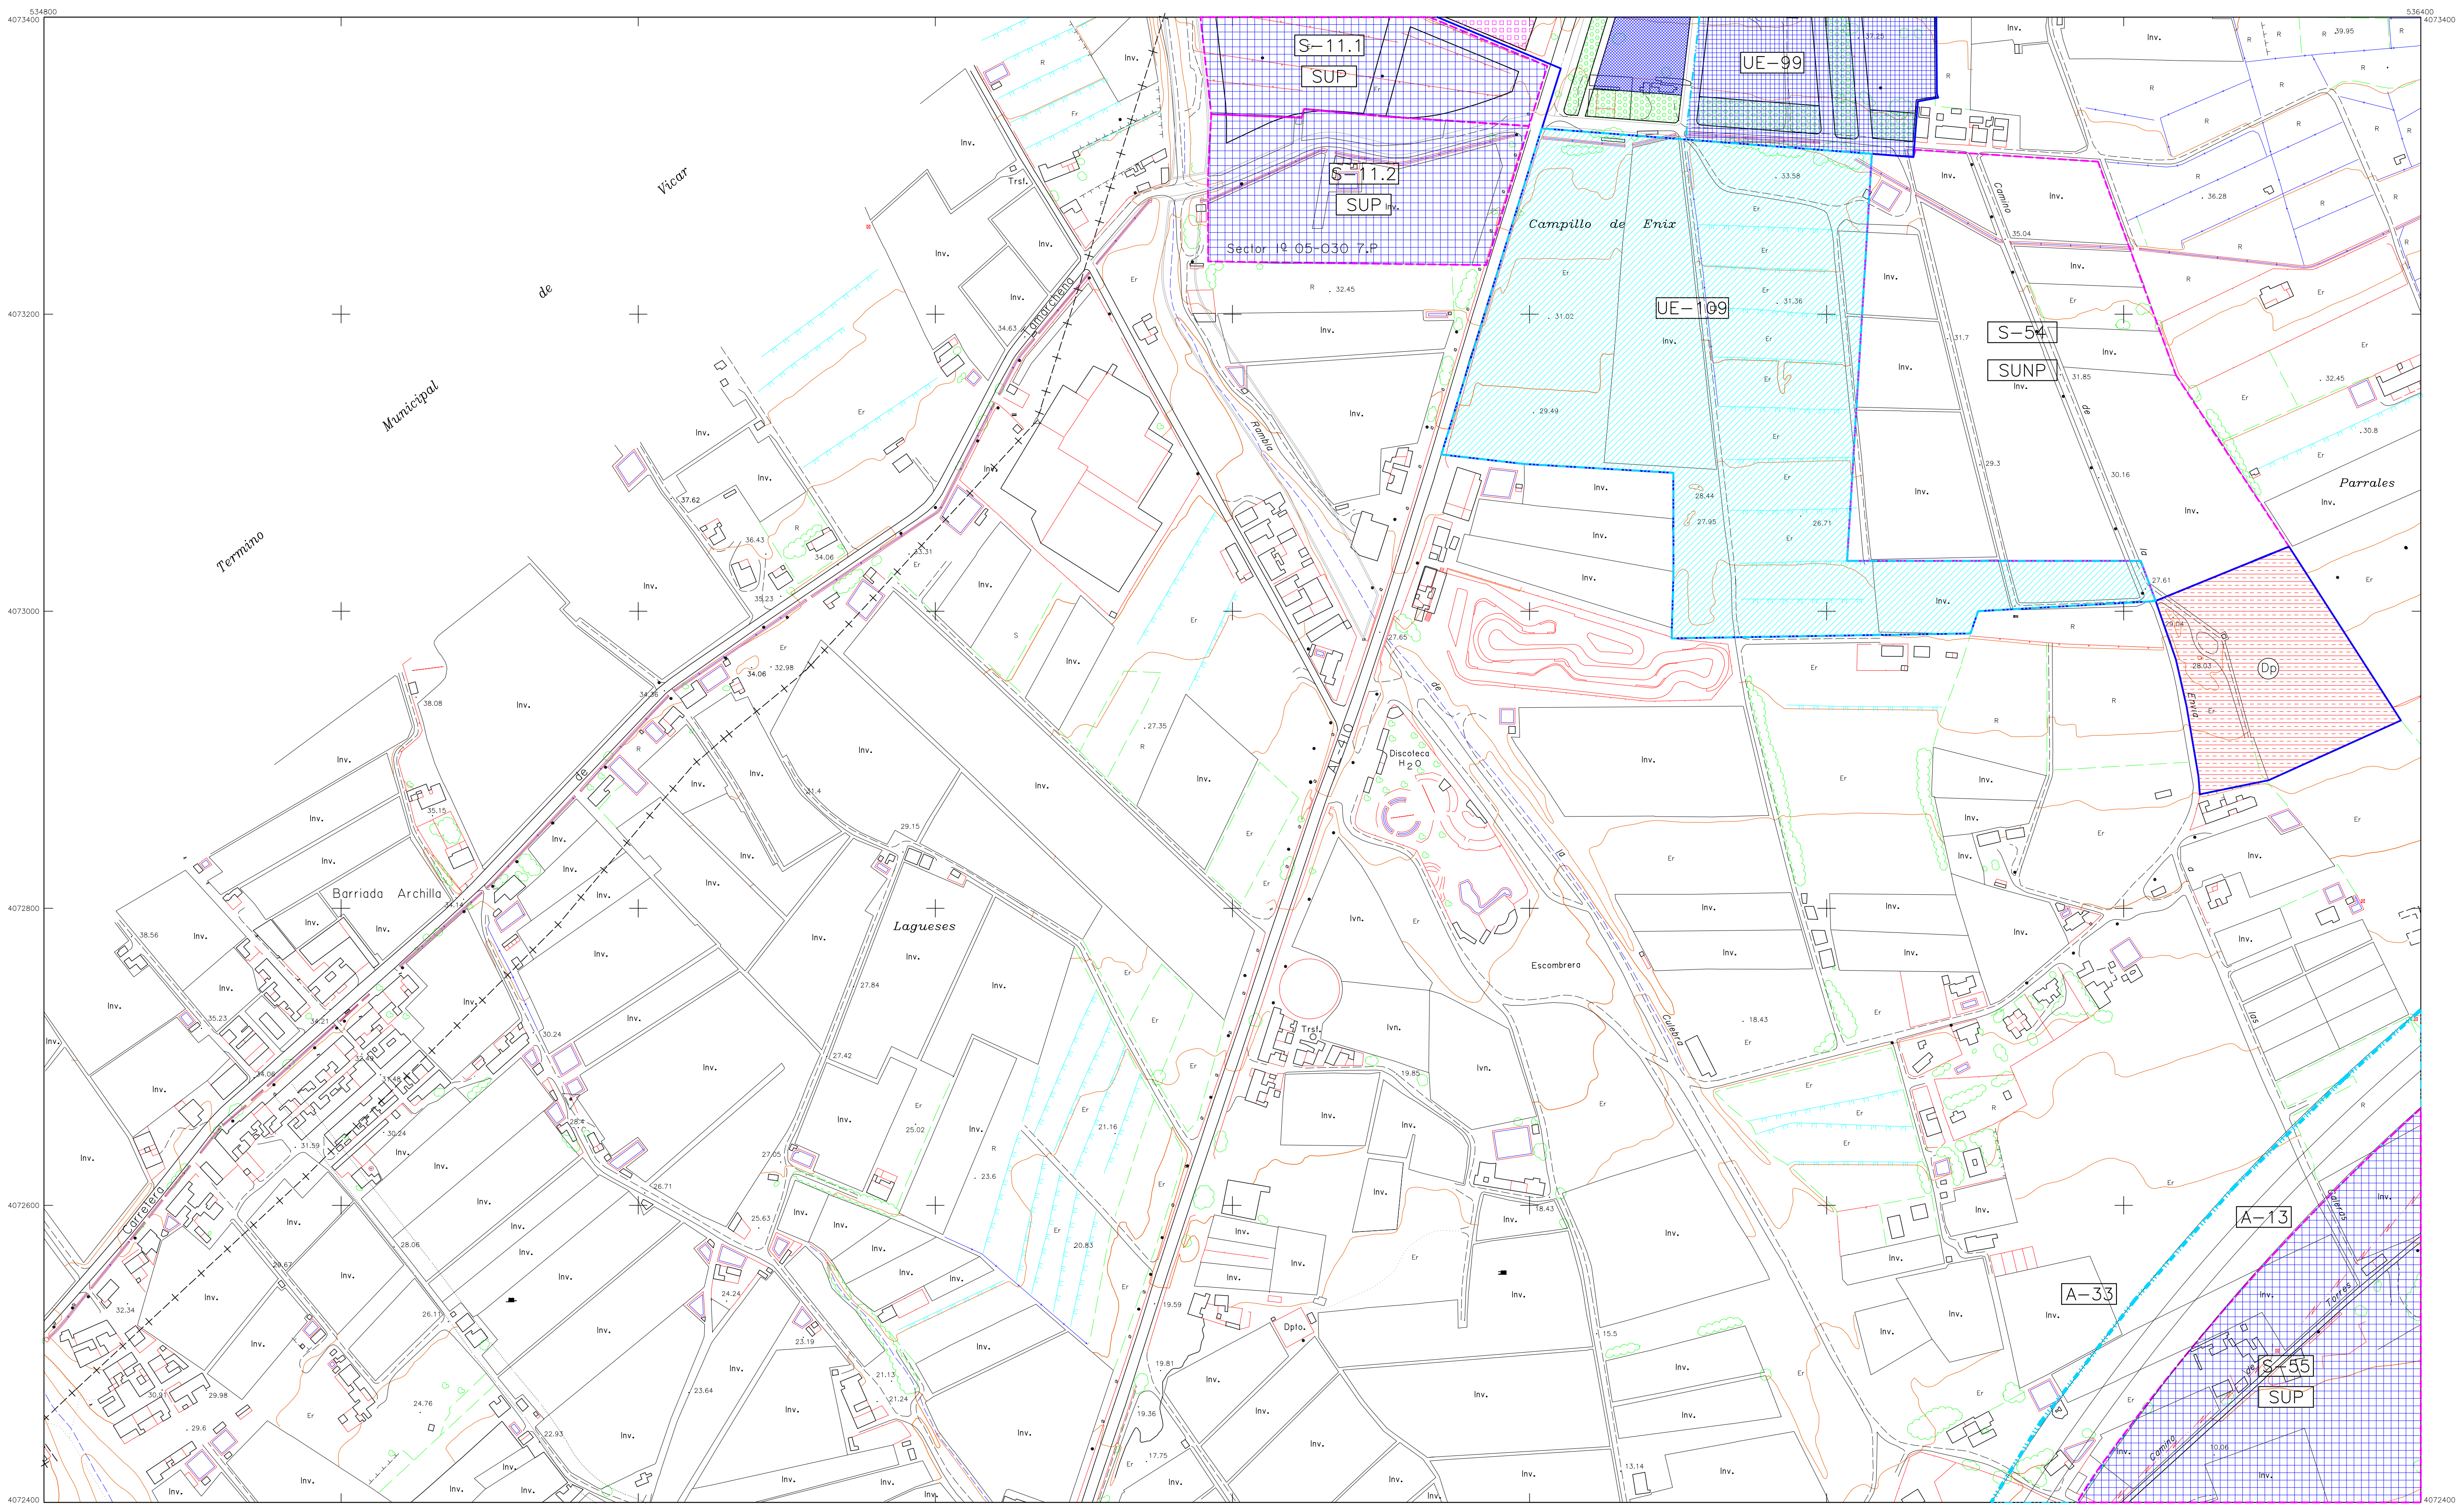

Suelo Urbano	
	Residencial Plurifamiliar. T1
	Residencial Plurifamiliar. T2
	Residencial Unifamiliar. T3
	Residencial Unifamiliar. T4
	Industria y Almacen. T5
	Equipamiento Primario. T6
	Equipamiento Secundario. T7
	Equipamiento Secundario. T8
	Espacios Libres
	Espacio Libre. Sistema Local
	Espacio Libre. Sistema General

Usos Particularizados	
Equipamientos Primarios	
Docente	D
Sanitario	S
Deportivo	Dp
Asistencial	A
Sociocultural	SC
Institucional	IS
Religioso	R
Servicios Colectivos	Co
Transp. y Comunicaciones	TC
Infraestructura	IF
Equipamientos Secundarios	
Inst. Sec. en General	G
Centros Comerciales	C
Servicios Administrativos	Ad
Servicios Recreativos	Re
Hotelero	H
Servicios Privados	P
Aparamientos	Ap
Industriales	I
Taller	T
Industria	In
Almacen	A

Usos Globales en Unid. de Actuacion	
	Residencial Plurifamiliar. T1
	Residencial Plurifamiliar. T2
	Residencial Unifamiliar. T3
	Residencial Unifamiliar. T4
	Industria y Almacen. T5
	Equipamiento Primario. T6

Usos Globales en Suelo Urbanizable	
	Residencial Plurifamiliar. T1
	Residencial Plurifamiliar. T2
	Residencial Unifamiliar. T3
	Residencial Unifamiliar. T4
	Industria y Almacen. T5
	Equipamiento Primario. T6


Lmites, Sectores, Areas de Reparto, Unidades de Actuacion, BIC	
	Limite Suelo Urbano
	Limite Suelo Urbanizable
	Limite Unidad de Ejec./Act. Aislada
	Limite Bien de Interes Cultural
	Limite Paraje Natural
	Vias Pecuarias

	Nombre Unidad de Ejecucion
	Nombre Actuacion Aislada
	Nombre Sector Suelo Urbanizable
	Suelo Urbanizable Programado
	Suelo Urbanizable No Progr.
	Bien de Interes Cultural

ILMO. AYUNTAMIENTO DE ROQUETAS DE MAR

CALIFICACION DE SUELO: USOS Y TIPOLOGIAS

PLAN GENERAL DE ORDENACION URBANA

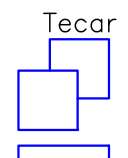 **Tecar**

Planeamiento Urbano y Arquitectura
C/Paredon Jesus de las Penas 8, Granada
tfnos: 958-22.22.86/22.07.01, fax: 22.20.71
Director: Luis-Felipe Aparicio Perez - Arquitecto
Fdo.

Marzo 98

Escala:
1 : 2.000

Nº de Plano:
20