


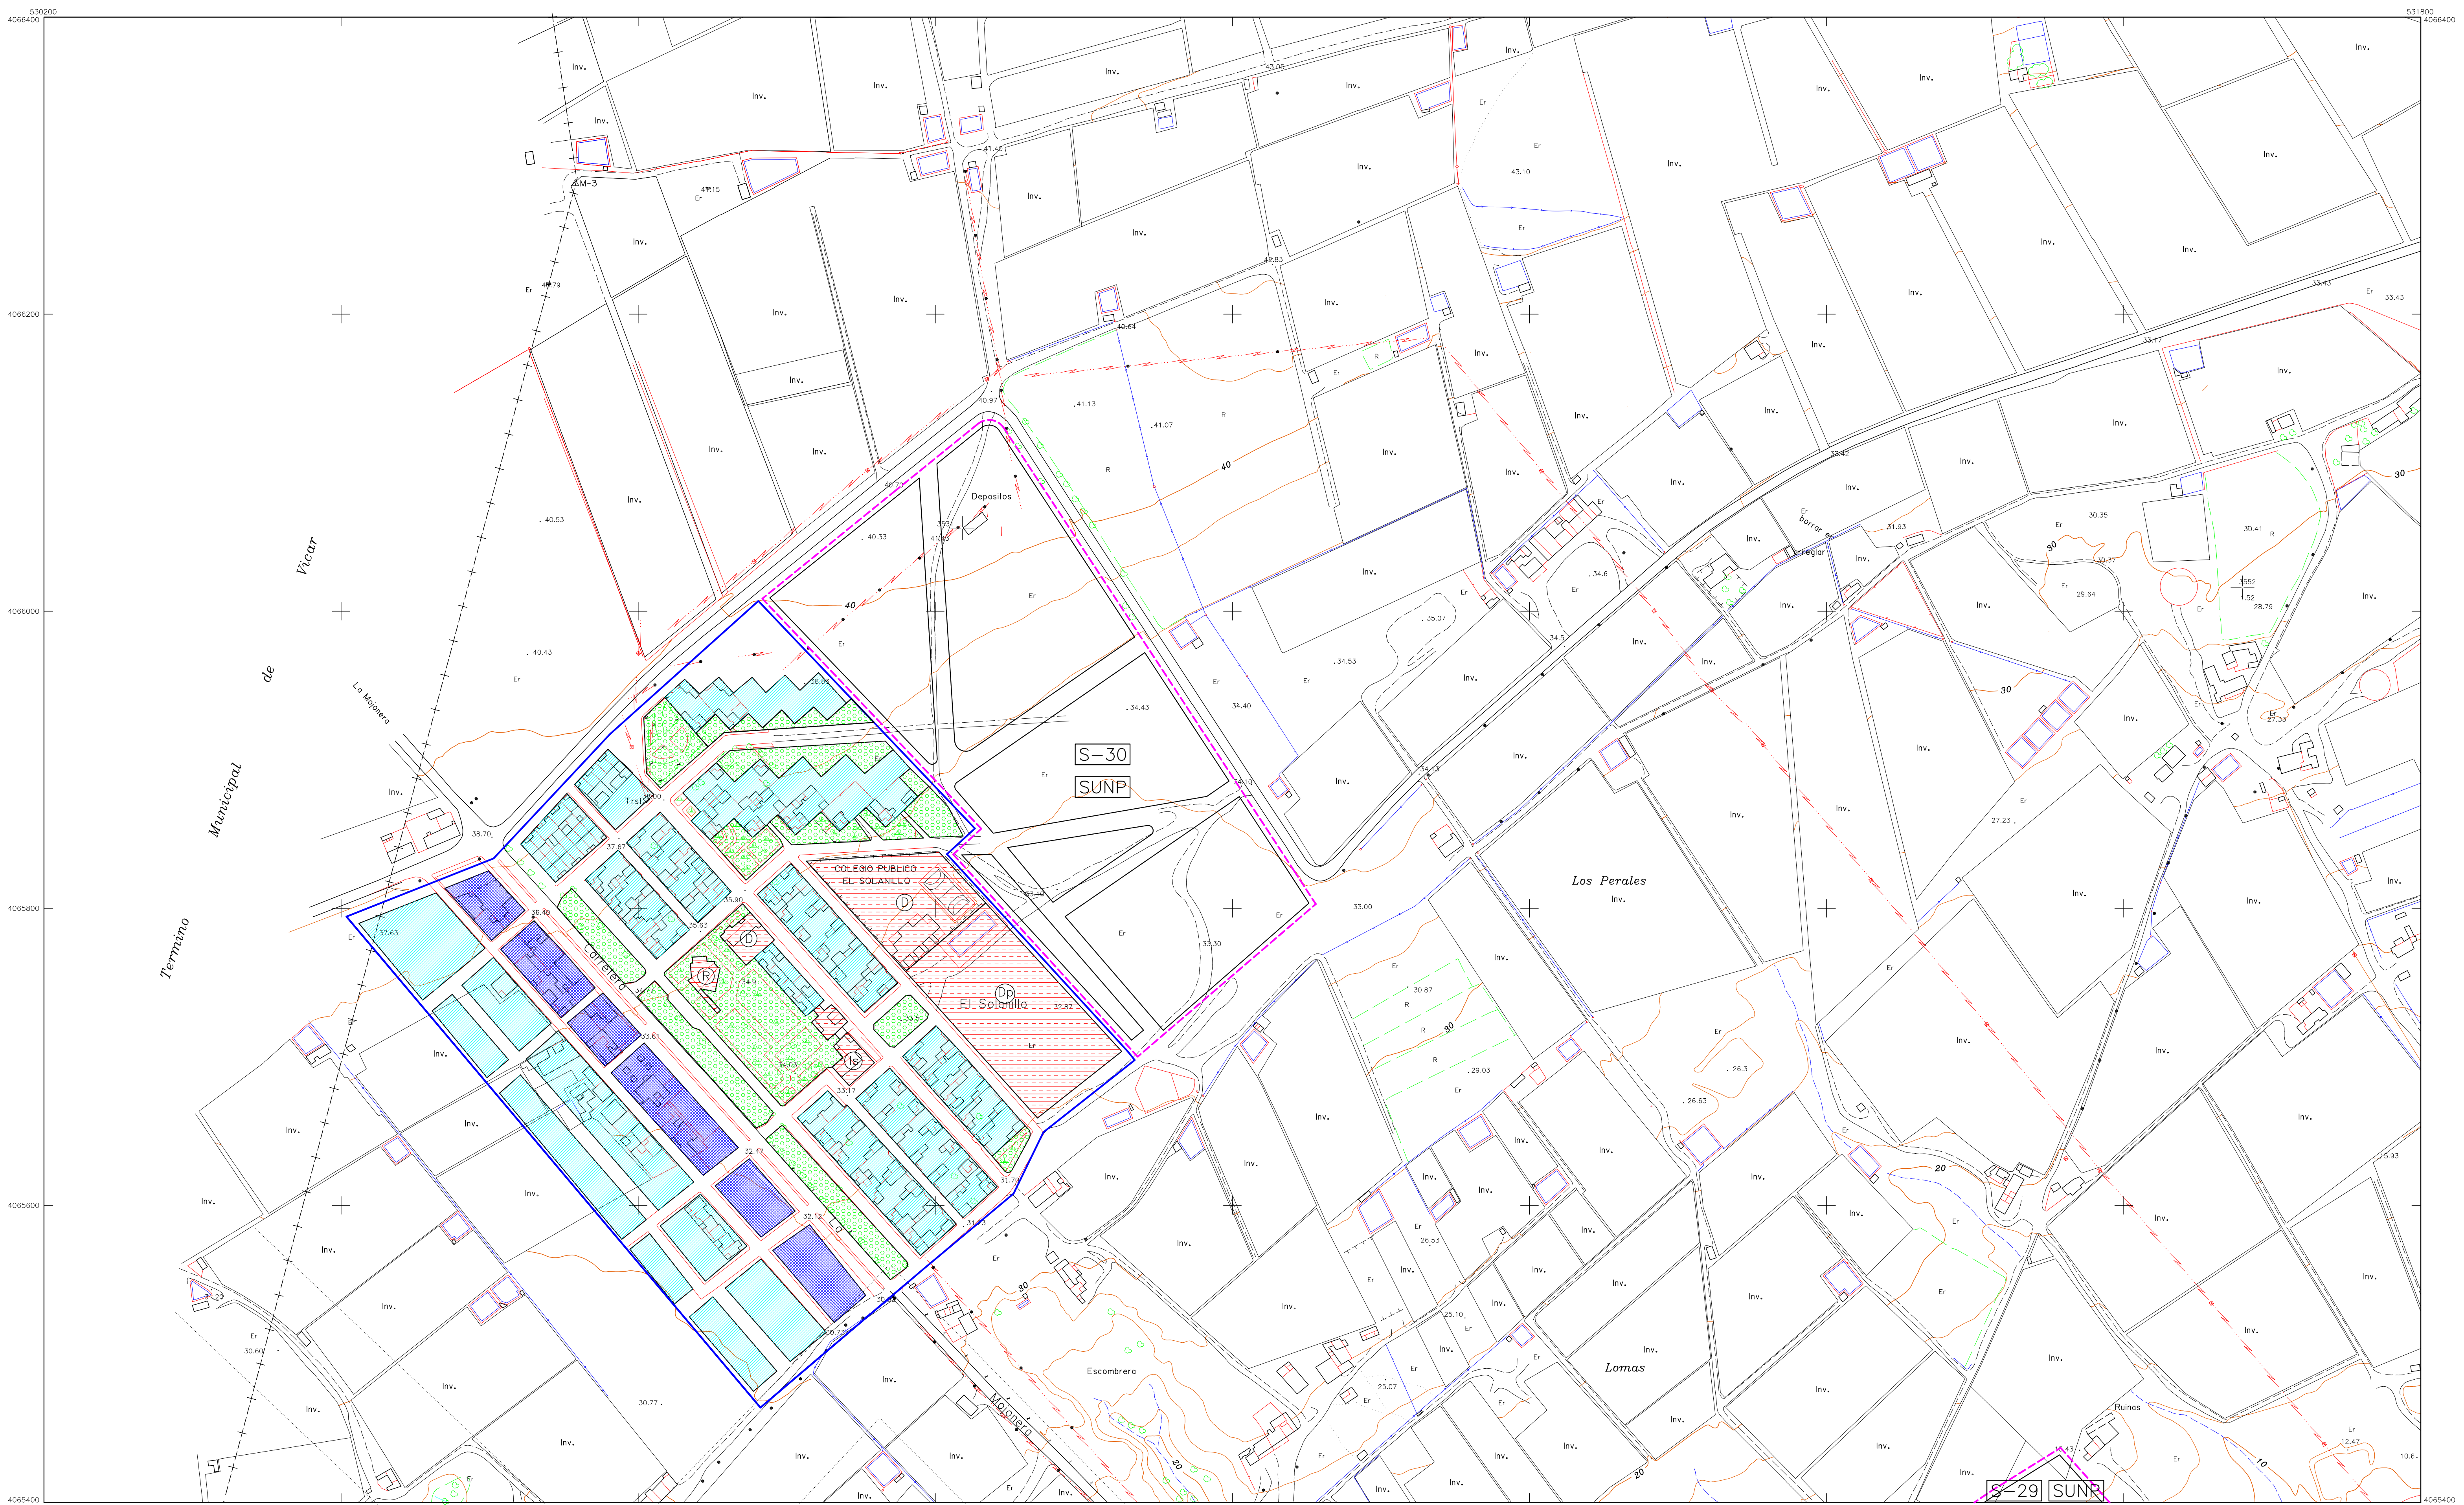

Suelo Urbano

- Residencial Plurifamiliar. T1
- Residencial Plurifamiliar. T2
- Residencial Unifamiliar. T3
- Residencial Unifamiliar. T4
- Industria y Almacen. T5
- Equipamiento Primario. T6

Equipamiento Secundario

- Equipamiento Secundario. T7
- Equipamiento Secundario. T8

Usos Particularizados

Equipamientos Primarios	Equipamientos Secundarios
Docente.....D	Inst. Sec. en General.....G
Sanitario.....S	Centros Comerciales.....C
Deportivo.....Dp	Servicios Administrativos.....Ad
Asistencial.....A	Servicios Recreativos.....Re
Sociocultural.....SC	Hotelero.....H
Institucional.....Is	Servicios Privados.....P
Religioso.....R	Aparamientos.....Ap
Servicios Colectivos.....Co	Industriales.....I
Transp. y Comunicaciones.....TC	Taller.....T
Infraestructura.....If	Industria.....In
	Almacen.....A

Usos Globales en Unid. de Actuacion

- Residencial Plurifamiliar. T1
- Residencial Plurifamiliar. T2
- Residencial Unifamiliar. T3
- Residencial Unifamiliar. T4
- Industria y Almacen. T5
- Equipamiento Primario. T6

Usos Globales en Suelo Urbanizable

- Residencial Plurifamiliar. T1
- Residencial Plurifamiliar. T2
- Residencial Unifamiliar. T3
- Residencial Unifamiliar. T4
- Industria y Almacen. T5
- Equipamiento Primario. T6

Limites, Sectores, Areas de Reparto, Unidades de Actuacion, BIC

- Limite Suelo Urbano
- Limite Suelo Urbanizable
- Limite Unidad de Ejec./Act. Aislada
- Limite Bien de Interes Cultural
- Limite Parque Natural
- Vias Pecuarias

[UE-2]	Nombre Unidad de Ejecucion
[A-16]	Nombre Actuacion Aislada
[S-10]	Nombre Sector Suelo Urbanizable
[SUP]	Suelo Urbanizable Programado
[SUNP]	Suelo Urbanizable No Progr.
[BIC]	Bien de Interes Cultural

ILMO. AYUNTAMIENTO DE ROQUETAS DE MAR
CALIFICACION DE SUELO: USOS Y TIPOLOGIAS
PLAN GENERAL DE ORDENACION URBANA

Tecar

Planeamiento Urbano y Arquitectura
C/Paredon Jesus de los Penas 6, Granada
tfnos: 958-22.22.86/22.07.01, fax: 22.20.71
Director: Luis-Felipe Aparicio Perez - Arquitecto
Fdo.

Octubre 97
Escala:
1 : 2.000

Nº de Plano:
45