


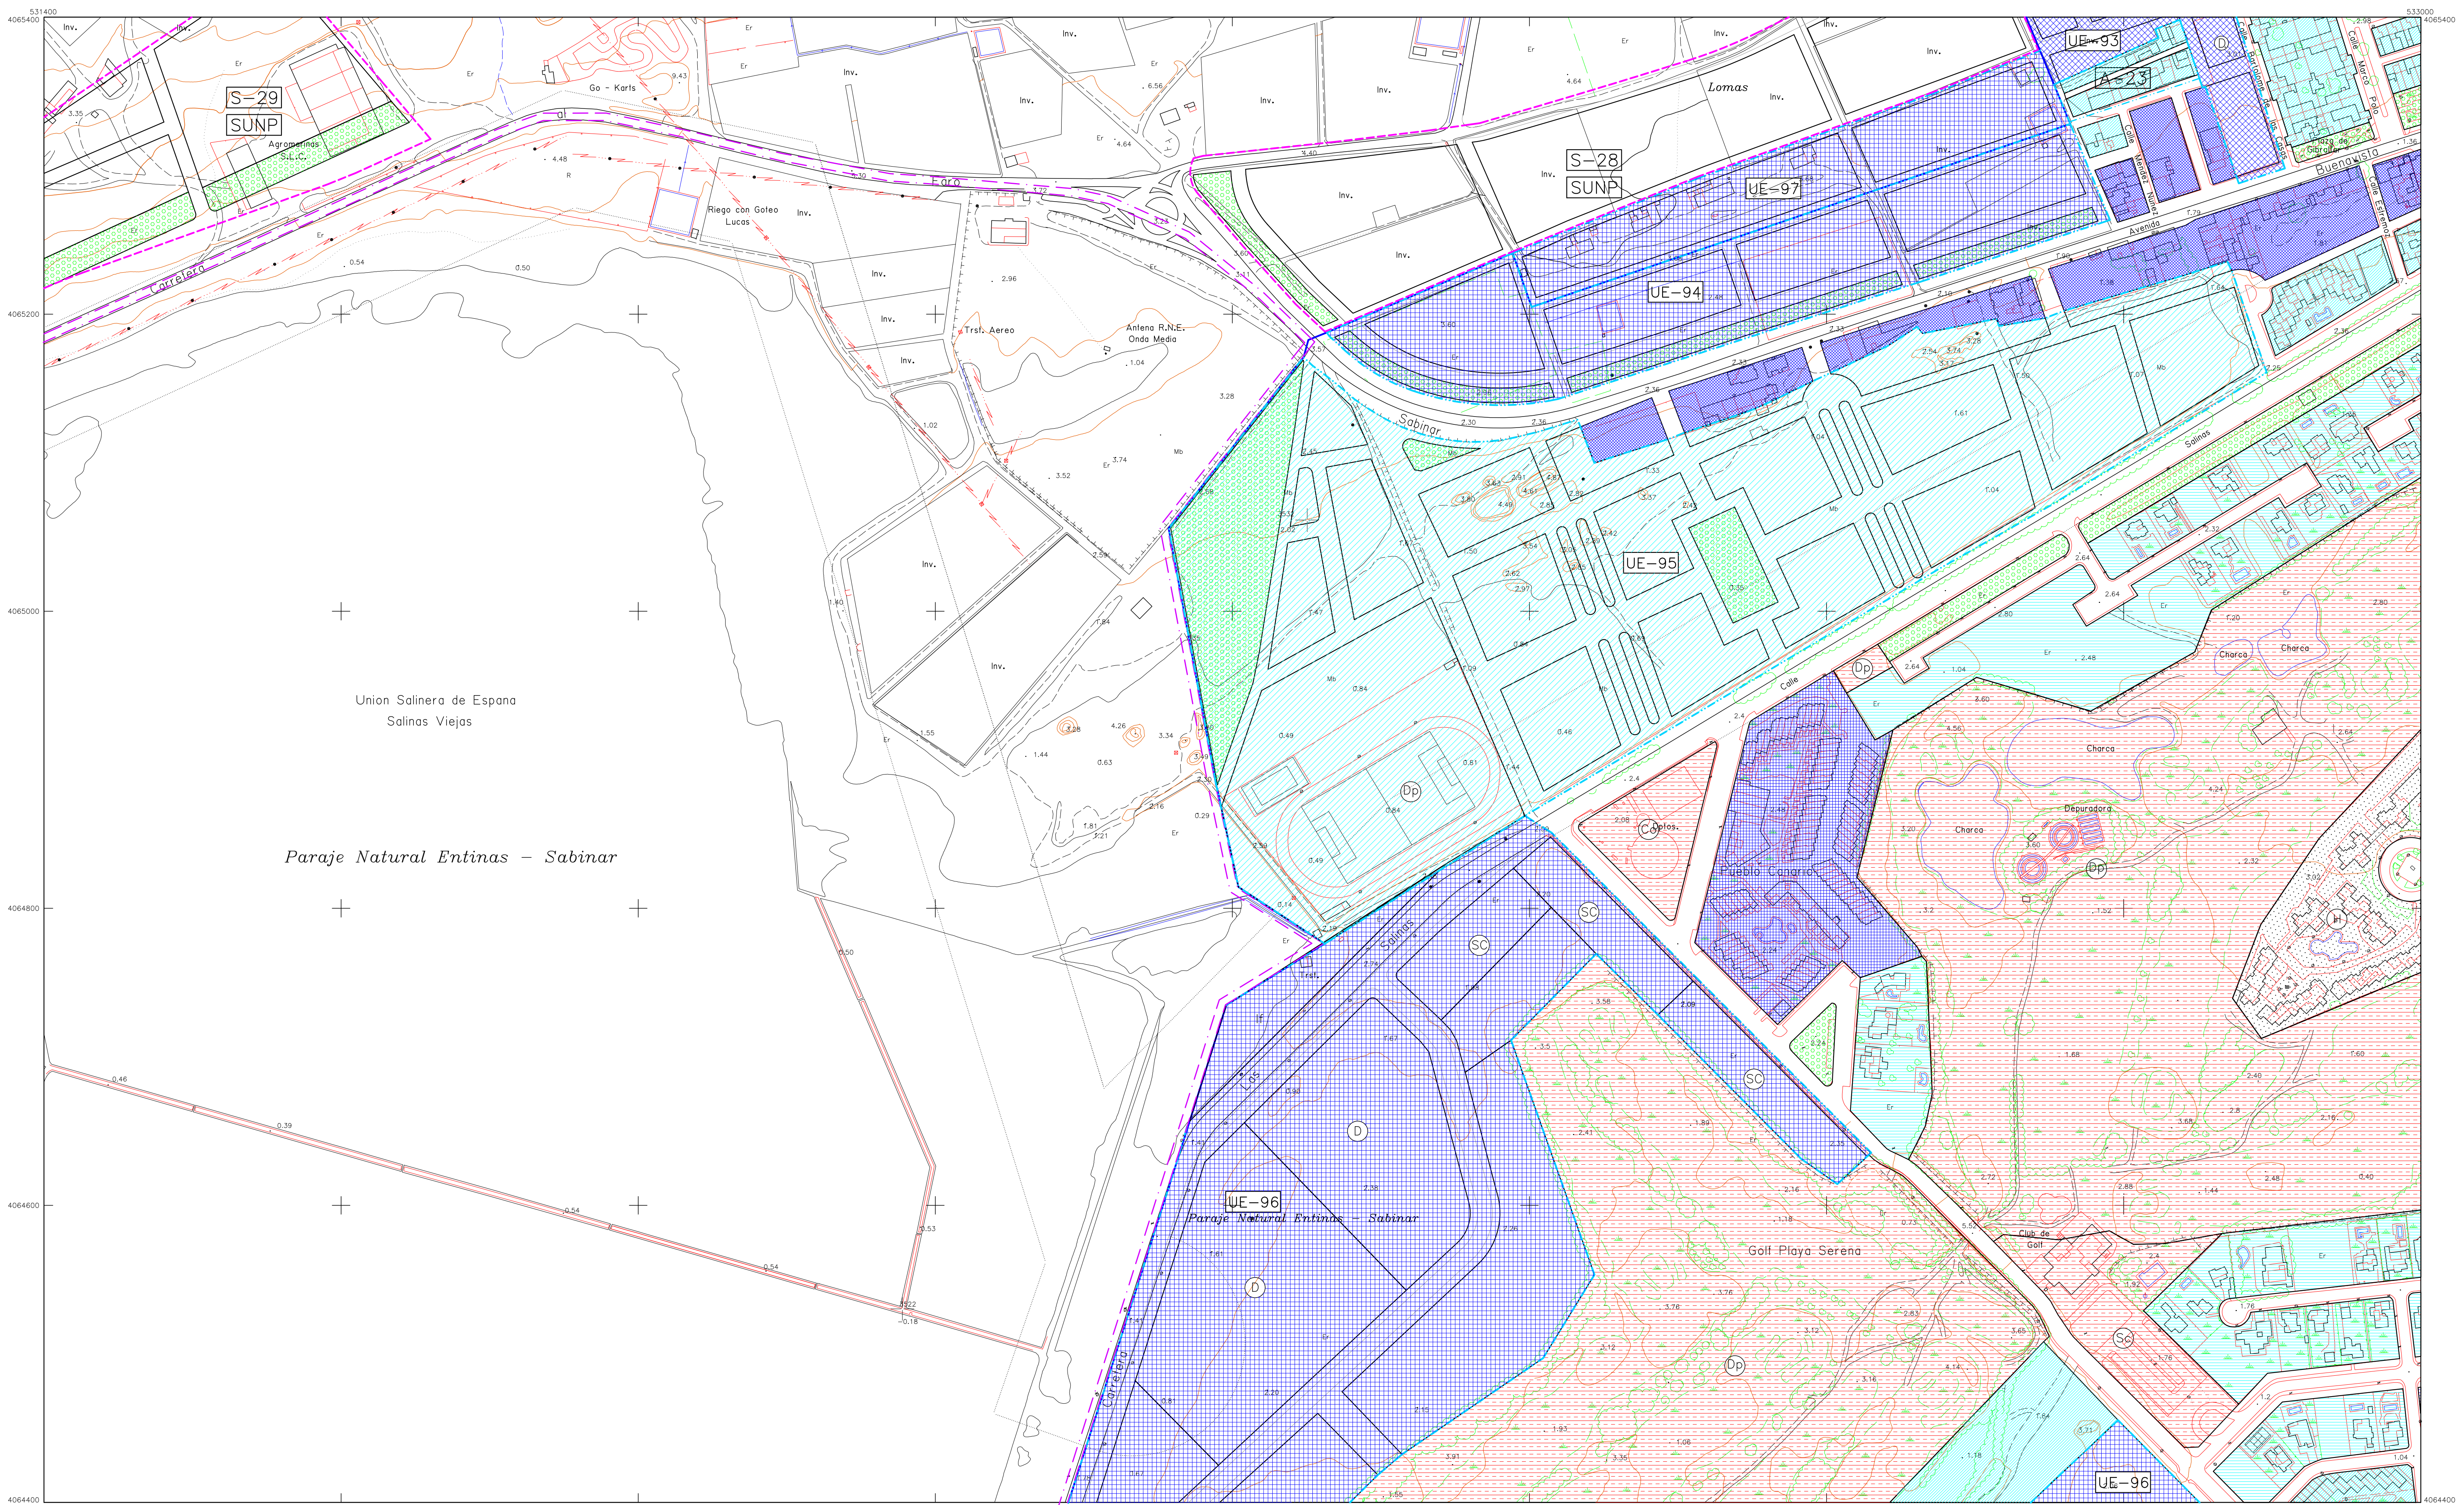

Suelo Urbano

Residencial Plurifamiliar. T1

Residencial Plurifamiliar. T2

Residencial Unifamiliar. T3

Residencial Unifamiliar. T4

Industria y Almacen. T5

Equipamiento Primario. T6

Equipamiento Secundario. T7

Equipamiento Secundario. T8

Espacios Libres

Espacio Libre. Sistema Local

Espacio Libre. Sistema General

Usos Particularizados

Equipamientos Primarios

Inst. Sec. en General.....D

Centros Comerciales.....S

Servicios Administrativos.....Dp

Servicios Recreativos.....A

Hoteleria.....SC

Servicios Privados.....IS

Aparamientos.....R

Servicios Colectivos.....Ca

Transp. y Comunicaciones.....TC

Infraestructura.....IF

Equipamientos Secundarios

Inst. Sec. en General.....G

Centros Comerciales.....C

Servicios Administrativos.....Ad

Servicios Recreativos.....Re

Hoteleria.....H

Servicios Privados.....P

Aparamientos.....Ap

Industriales.....I

Taller.....T

Industria.....In

Almacen.....A

Usos Globales en Unid. de Actuacion

Residencial Plurifamiliar. T1

Residencial Plurifamiliar. T2

Residencial Unifamiliar. T3

Residencial Unifamiliar. T4

Industria y Almacen. T5

Equipamiento Primario. T6

Usos Globales en Suelo Urbanizable

Residencial Plurifamiliar. T1

Residencial Plurifamiliar. T2

Residencial Unifamiliar. T3

Residencial Unifamiliar. T4

Industria y Almacen. T5

Equipamiento Primario. T6

Limites, Sectores, Areas de Reparto, Unidades de Actuacion, BIC

Limite Suelo Urbano

Limite Suelo Urbanizable

Limite Unidad de Ejec./Act. Aislada

Limite Bien de Interes Cultural

Limite Paraje Natural

Vias Pecuarias

[UE-2] Nombre Unidad de Ejecucion

[A-16] Nombre Actuacion Aislada

[S-10] Nombre Sector Suelo Urbanizable

[SUP] Suelo Urbanizable Programado

[SUNP] Suelo Urbanizable No Progr.

[BIC] Bien de Interes Cultural

ILMO. AYUNTAMIENTO DE ROQUETAS DE MAR

CALIFICACION DE SUELO: USOS Y TIPOLOGIAS

PLAN GENERAL DE ORDENACION URBANA

Tecar

Planeamiento Urbano y Arquitectura

C/Paredon Jesus de los Peros 6, Granada

tfonos: 958-22.22.86/22.07.01, fax: 22.20.71

Director: Luis-Felipe Aparicio Perez - Arquitecto

Fdo.

Marzo 98

Escala:

1 : 2.000

Nº de Plano:

49