


AMPLIACIÓN CAMPO DE GOLF PLAYA SERENA II

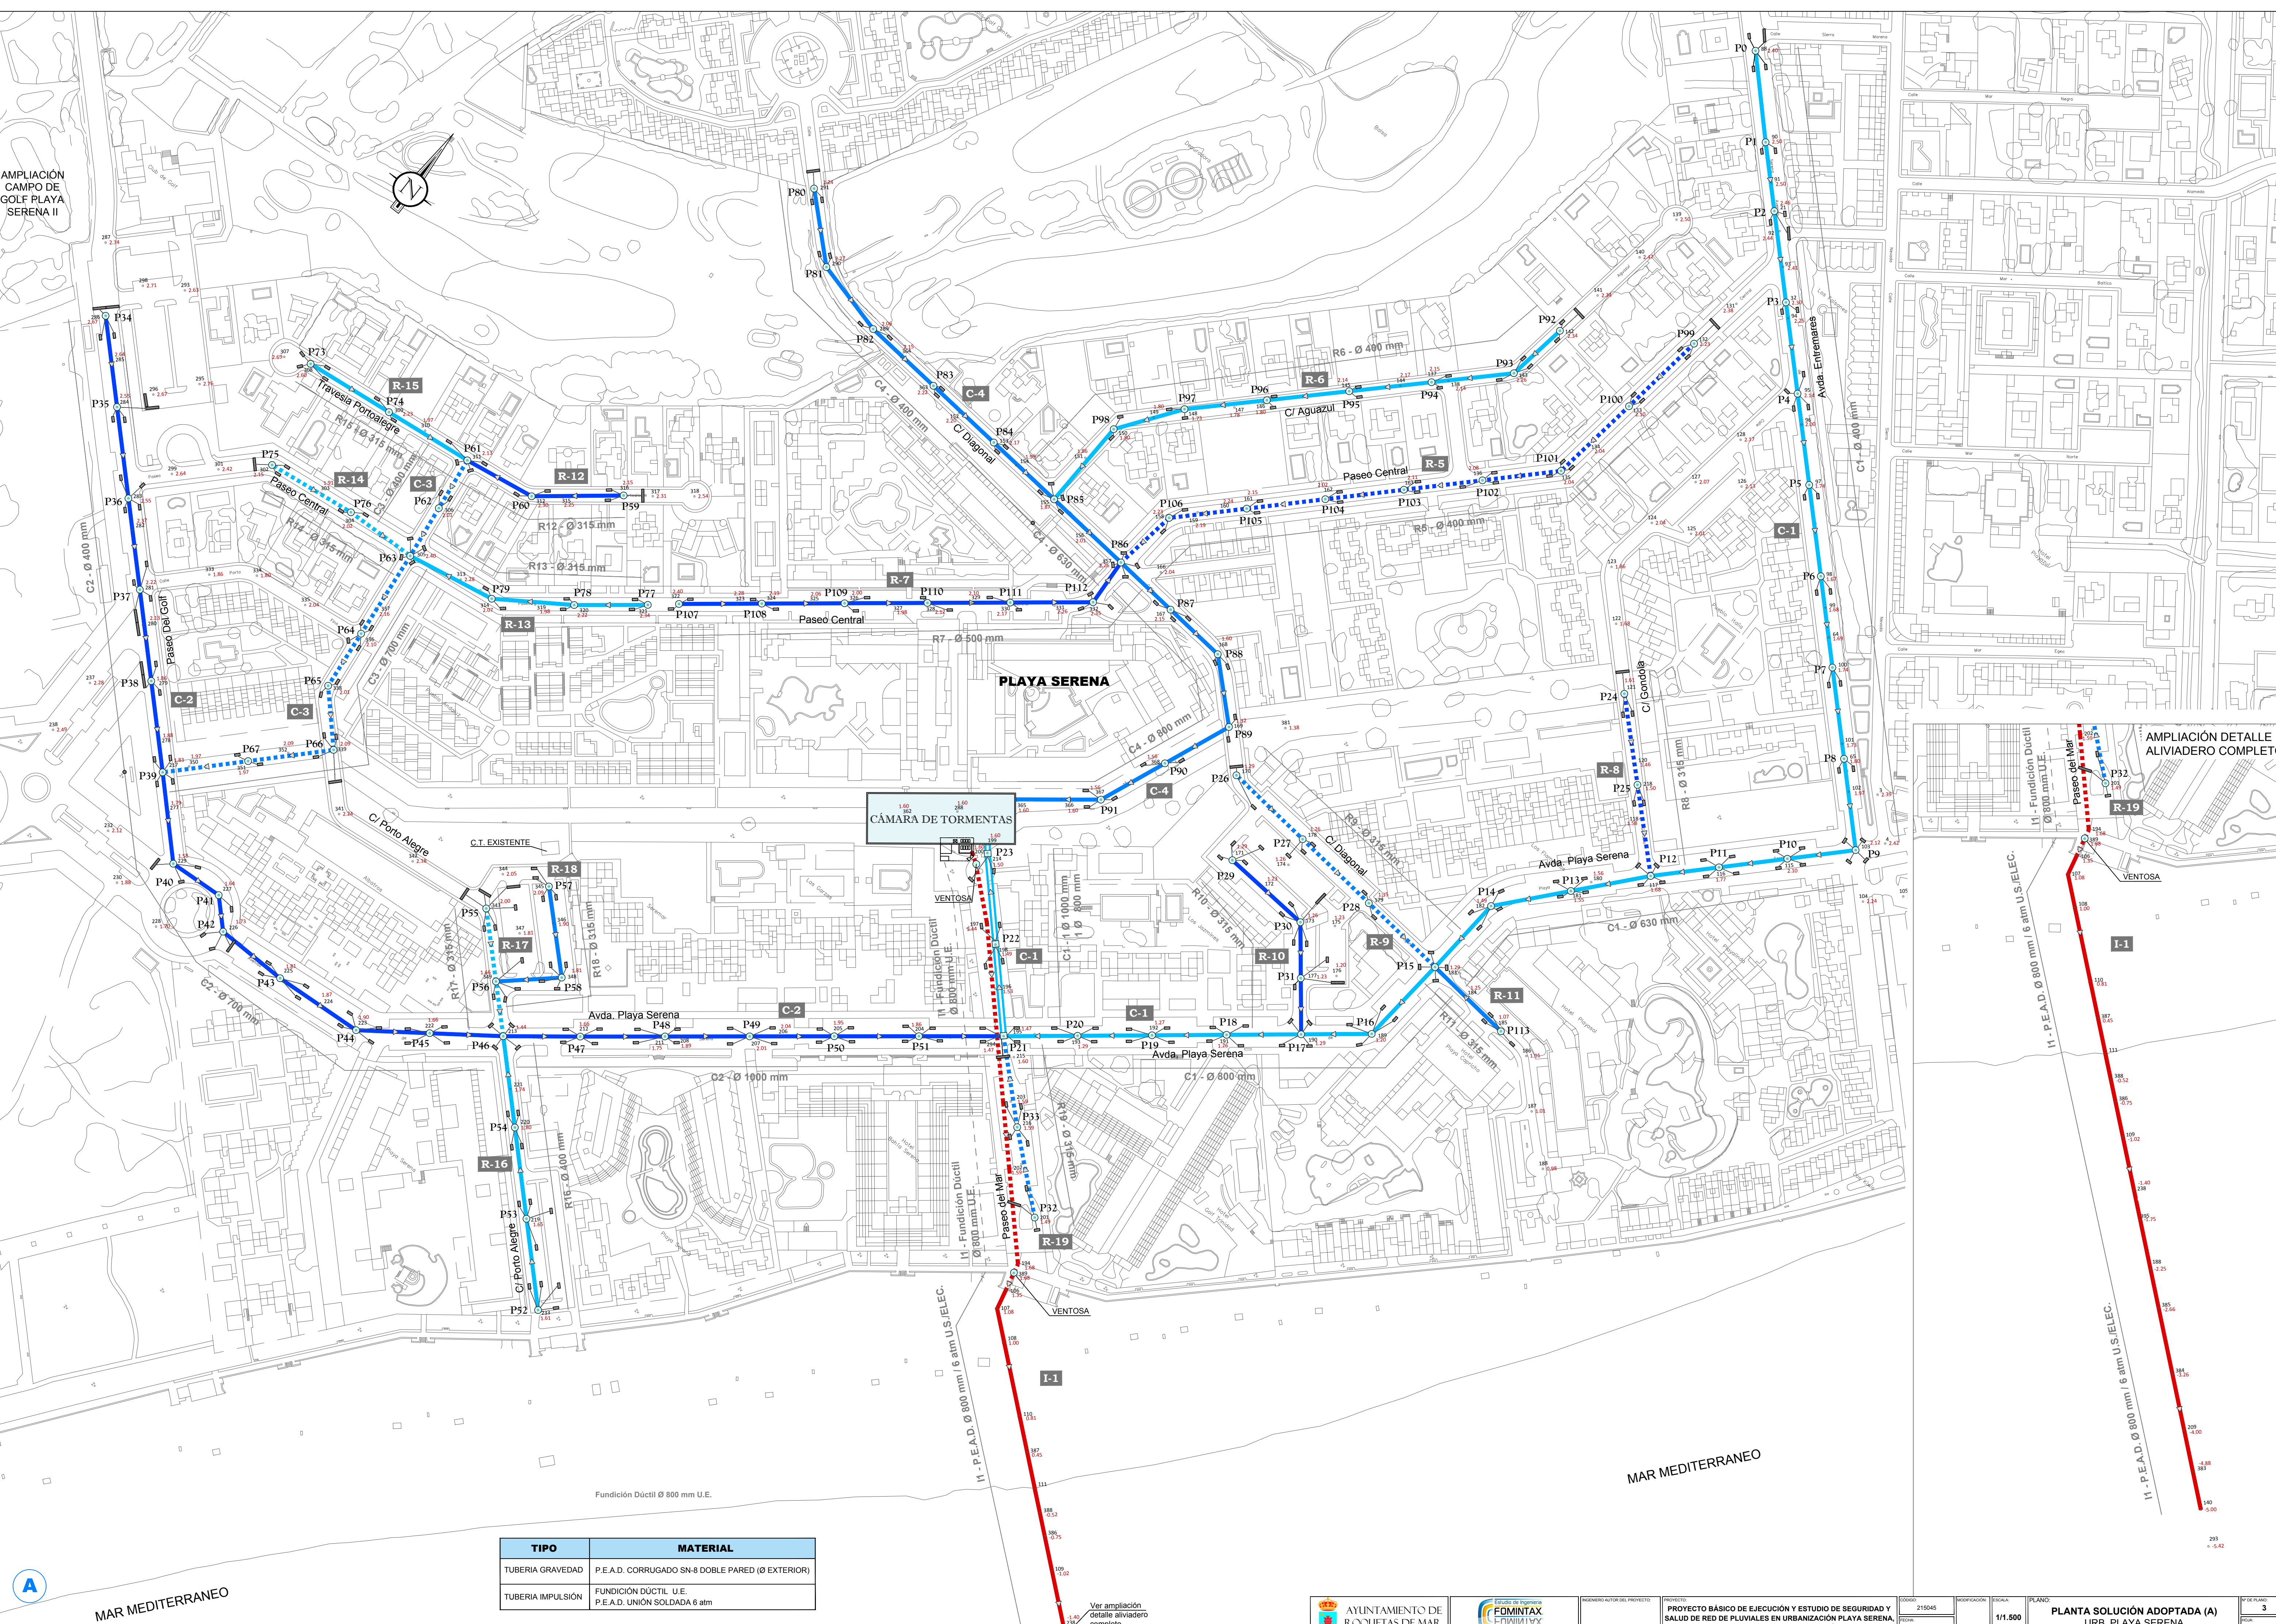

TIPO	MATERIAL
TUBERÍA GRAVEDAD	P.E.A.D. CORRUGADO SN-8 DOBLE PARED (Ø EXTERIOR)
TUBERÍA IMPULSIÓN	FUNDICIÓN DÚCTIL U.E. P.E.A.D. UNIÓN SOLDADA 6 atm

Ver ampliación
detalle aliviadero
completo



PROYECTO BÁSICO DE EJECUCIÓN Y ESTUDIO DE SEGURIDAD Y SALUD DE RED DE PLUVIALES EN URBANIZACIÓN PLAYA SERENA, T.M. ROQUETAS DE MAR (ALMERÍA)

PROYECTO	215045	MODIFICACIÓN	ESCALA	1/1.500	PLANO	PLANTA SOLUCIÓN ADOPTADA (A)
FECHA	SEPTIEMBRE 2016					URB. PLAYA SERENA

