


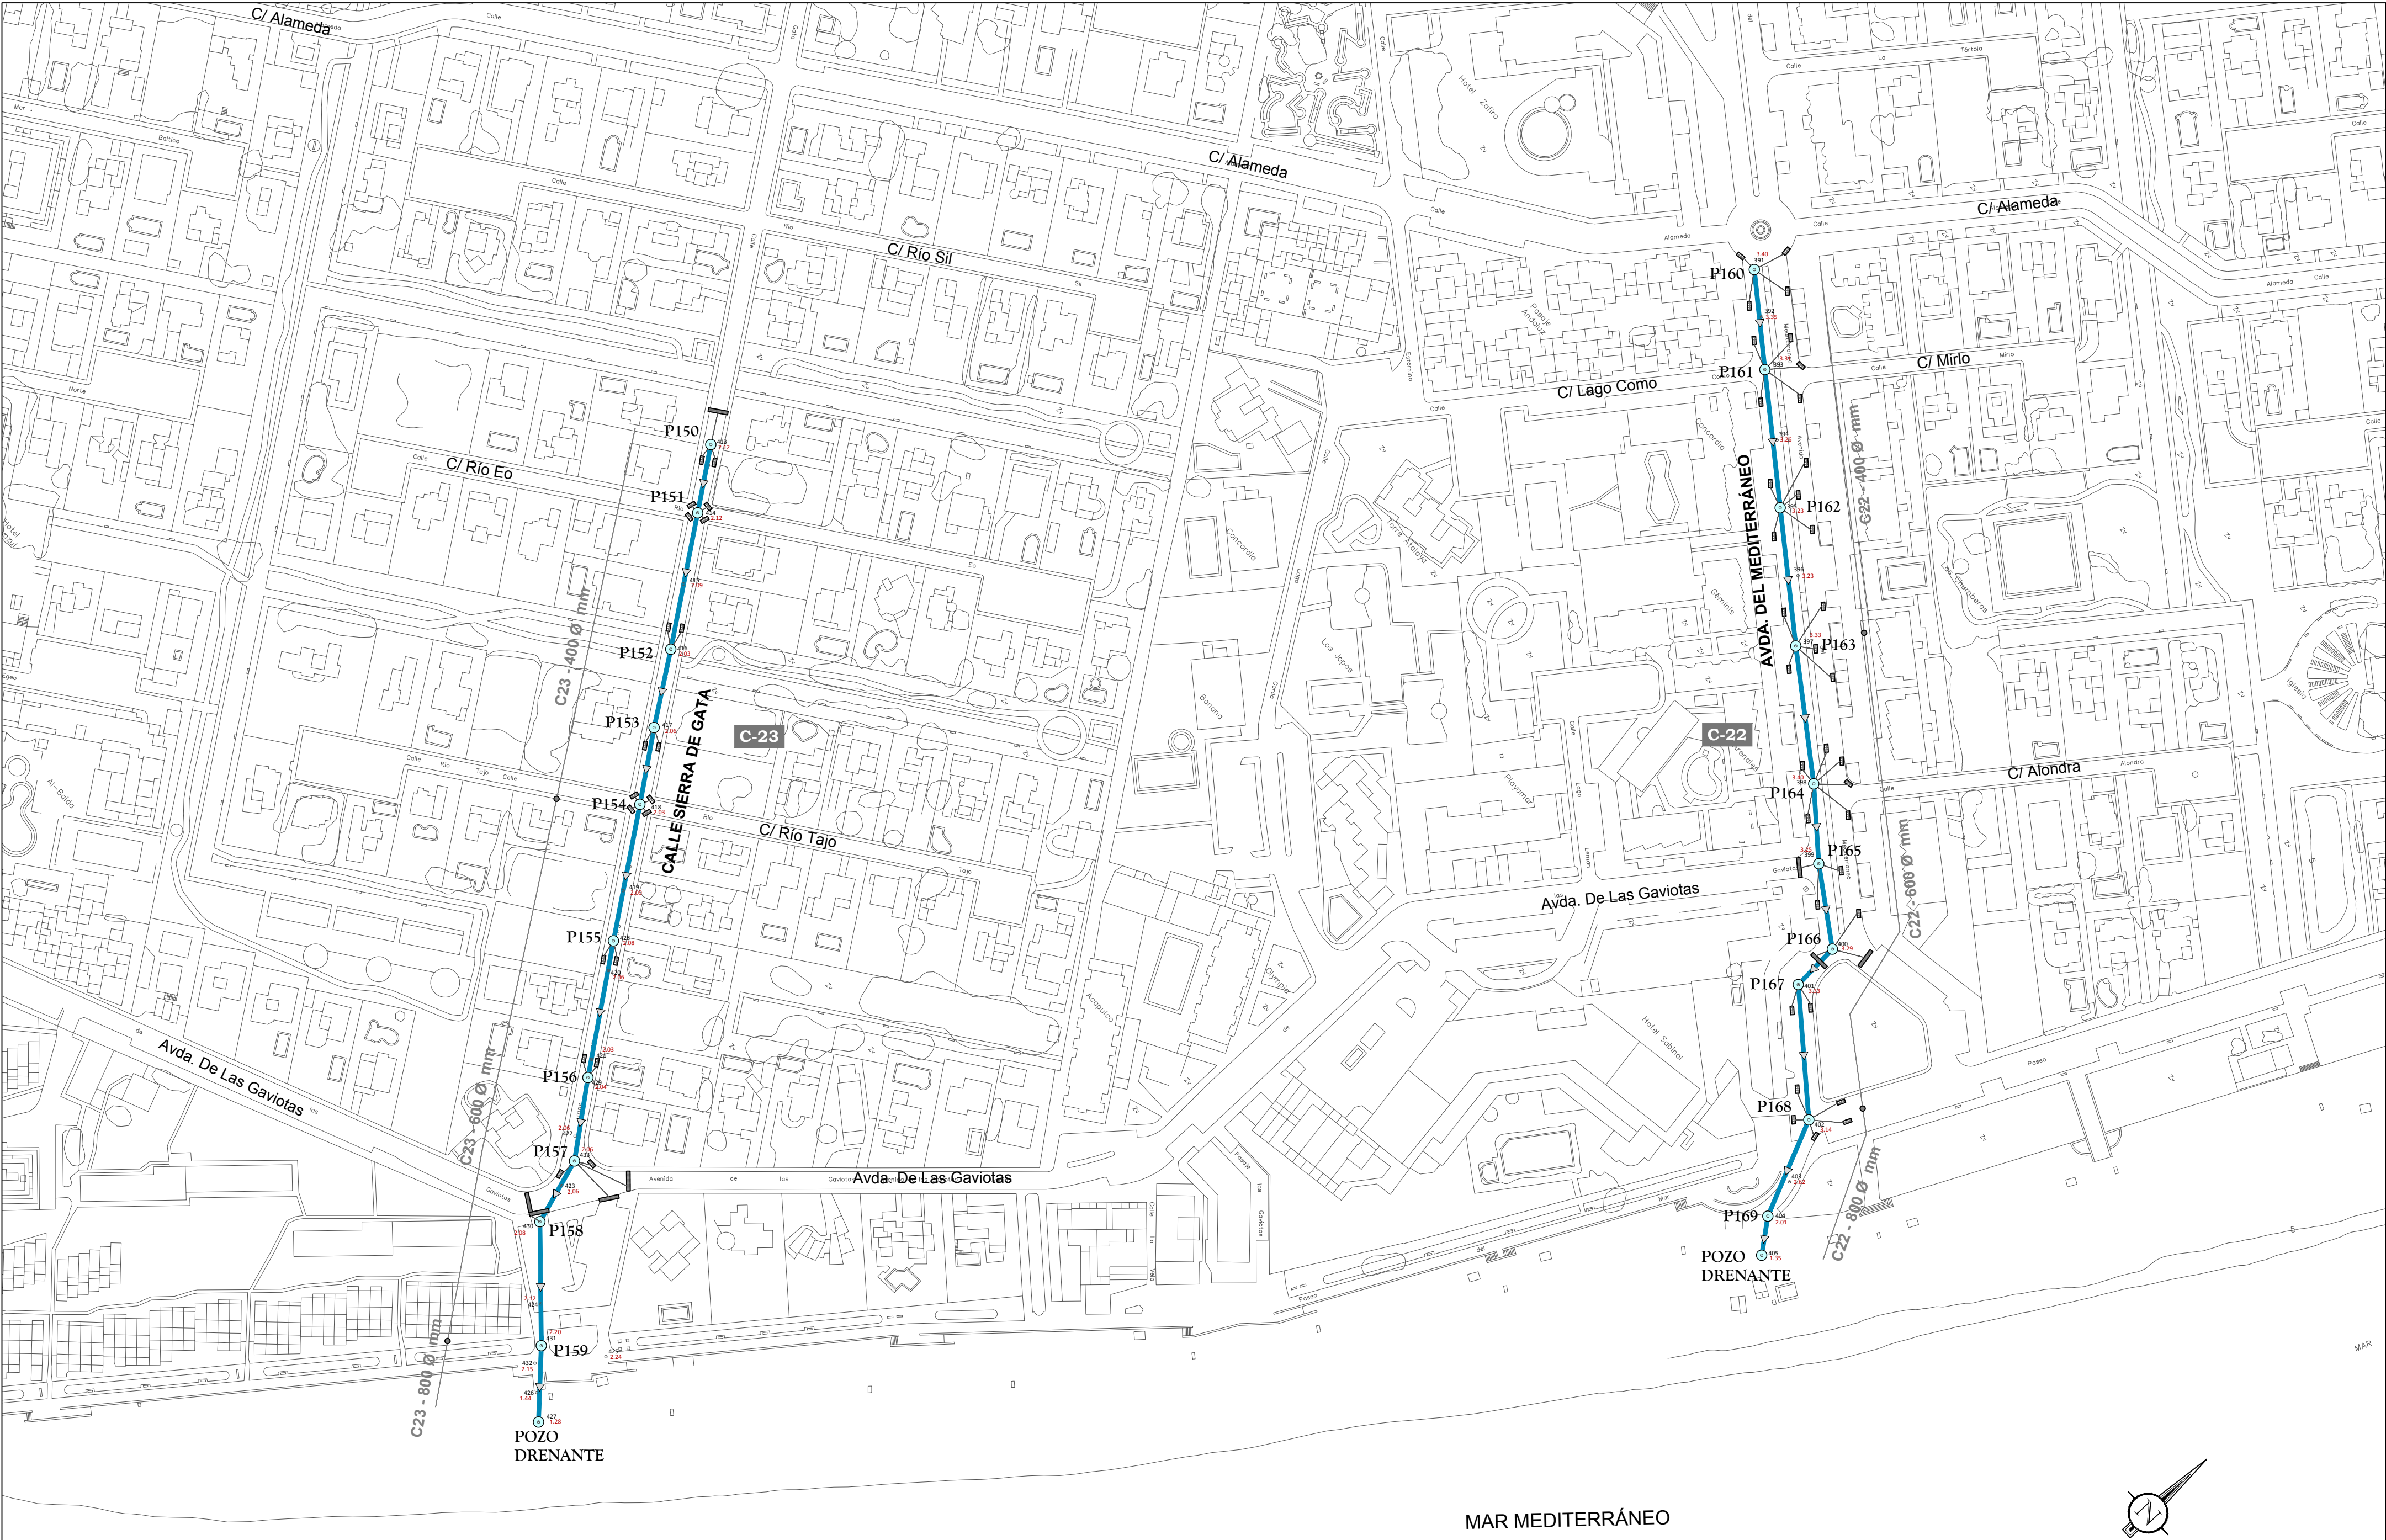

TIPO	MATERIAL
TUBERIA GRAVEDAD	P.E.A.D. CORRUGADO SN-8 DOBLE PARED (Ø EXTERIOR)
TUBERIA IMPULSIÓN	P.E.A.D. UNIÓN SOLDADA 6 atm



INGENIERO AUTOR DEL PROYECTO:
Francisco Javier Parrón Cruz

PROYECTO:
PROYECTO BÁSICO DE EJECUCIÓN Y ESTUDIO DE SEGURIDAD Y SALUD DE RED DE PLUVIALES EN URBANIZACIÓN PLAYA SERENA, T.M. ROQUETAS DE MAR (ALMERÍA)

CÓDIGO:
215045
FECHA:
SEPTIEMBRE 2016

MODIFICACIÓN:
ESCALA:
1/1.500

PLANO:
PLANTA SOLUCIÓN ADOPTADA (C)
URBANIZACIÓN ROQUETAS DE MAR

Nº DE PLANO:
3
FOLIO:
3 de 3