


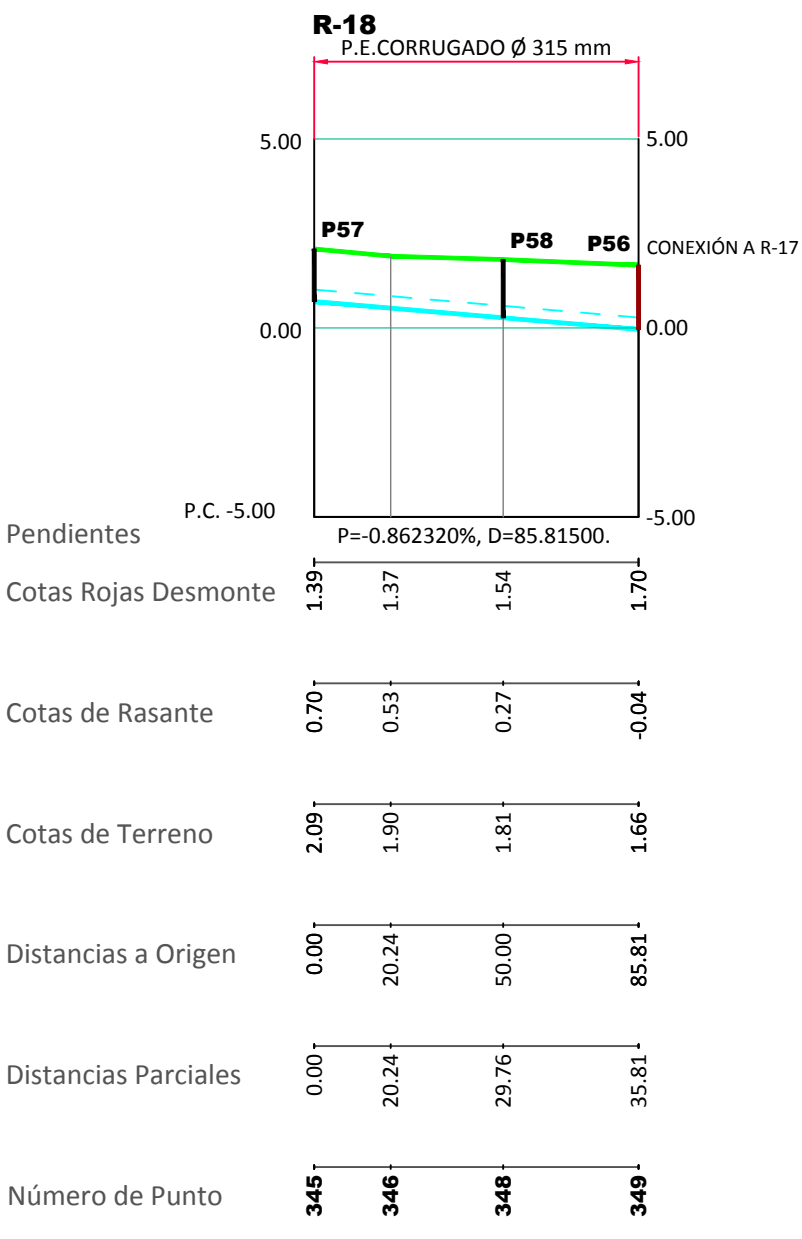
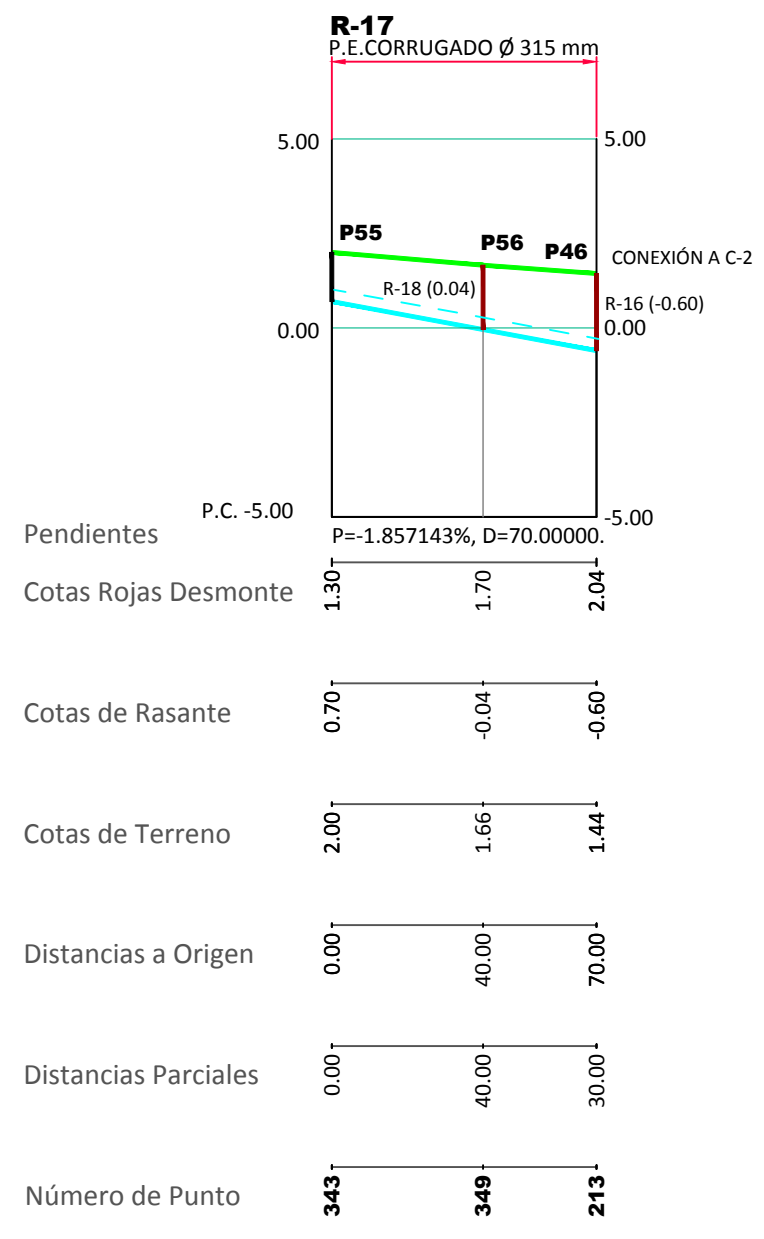
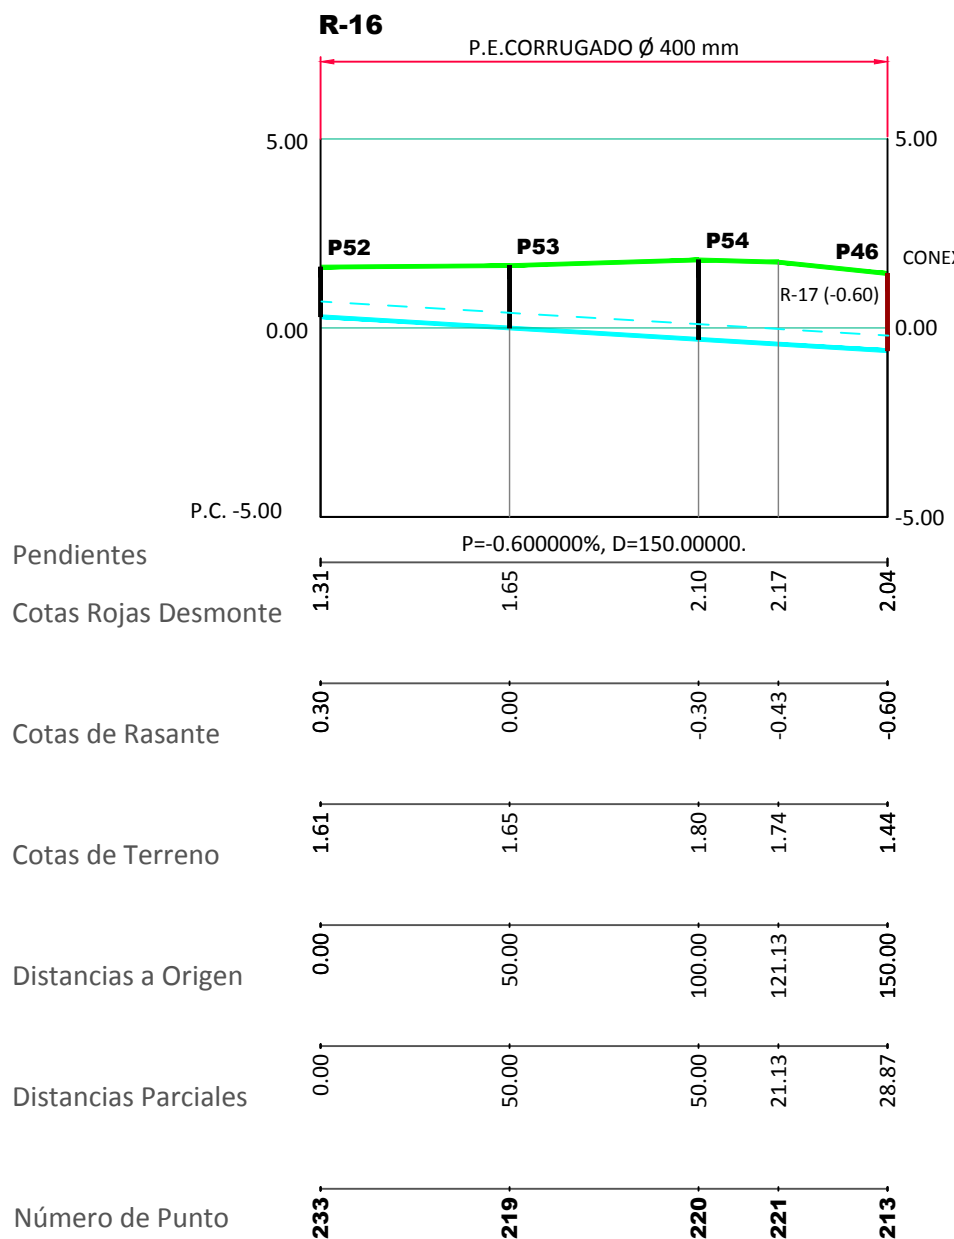
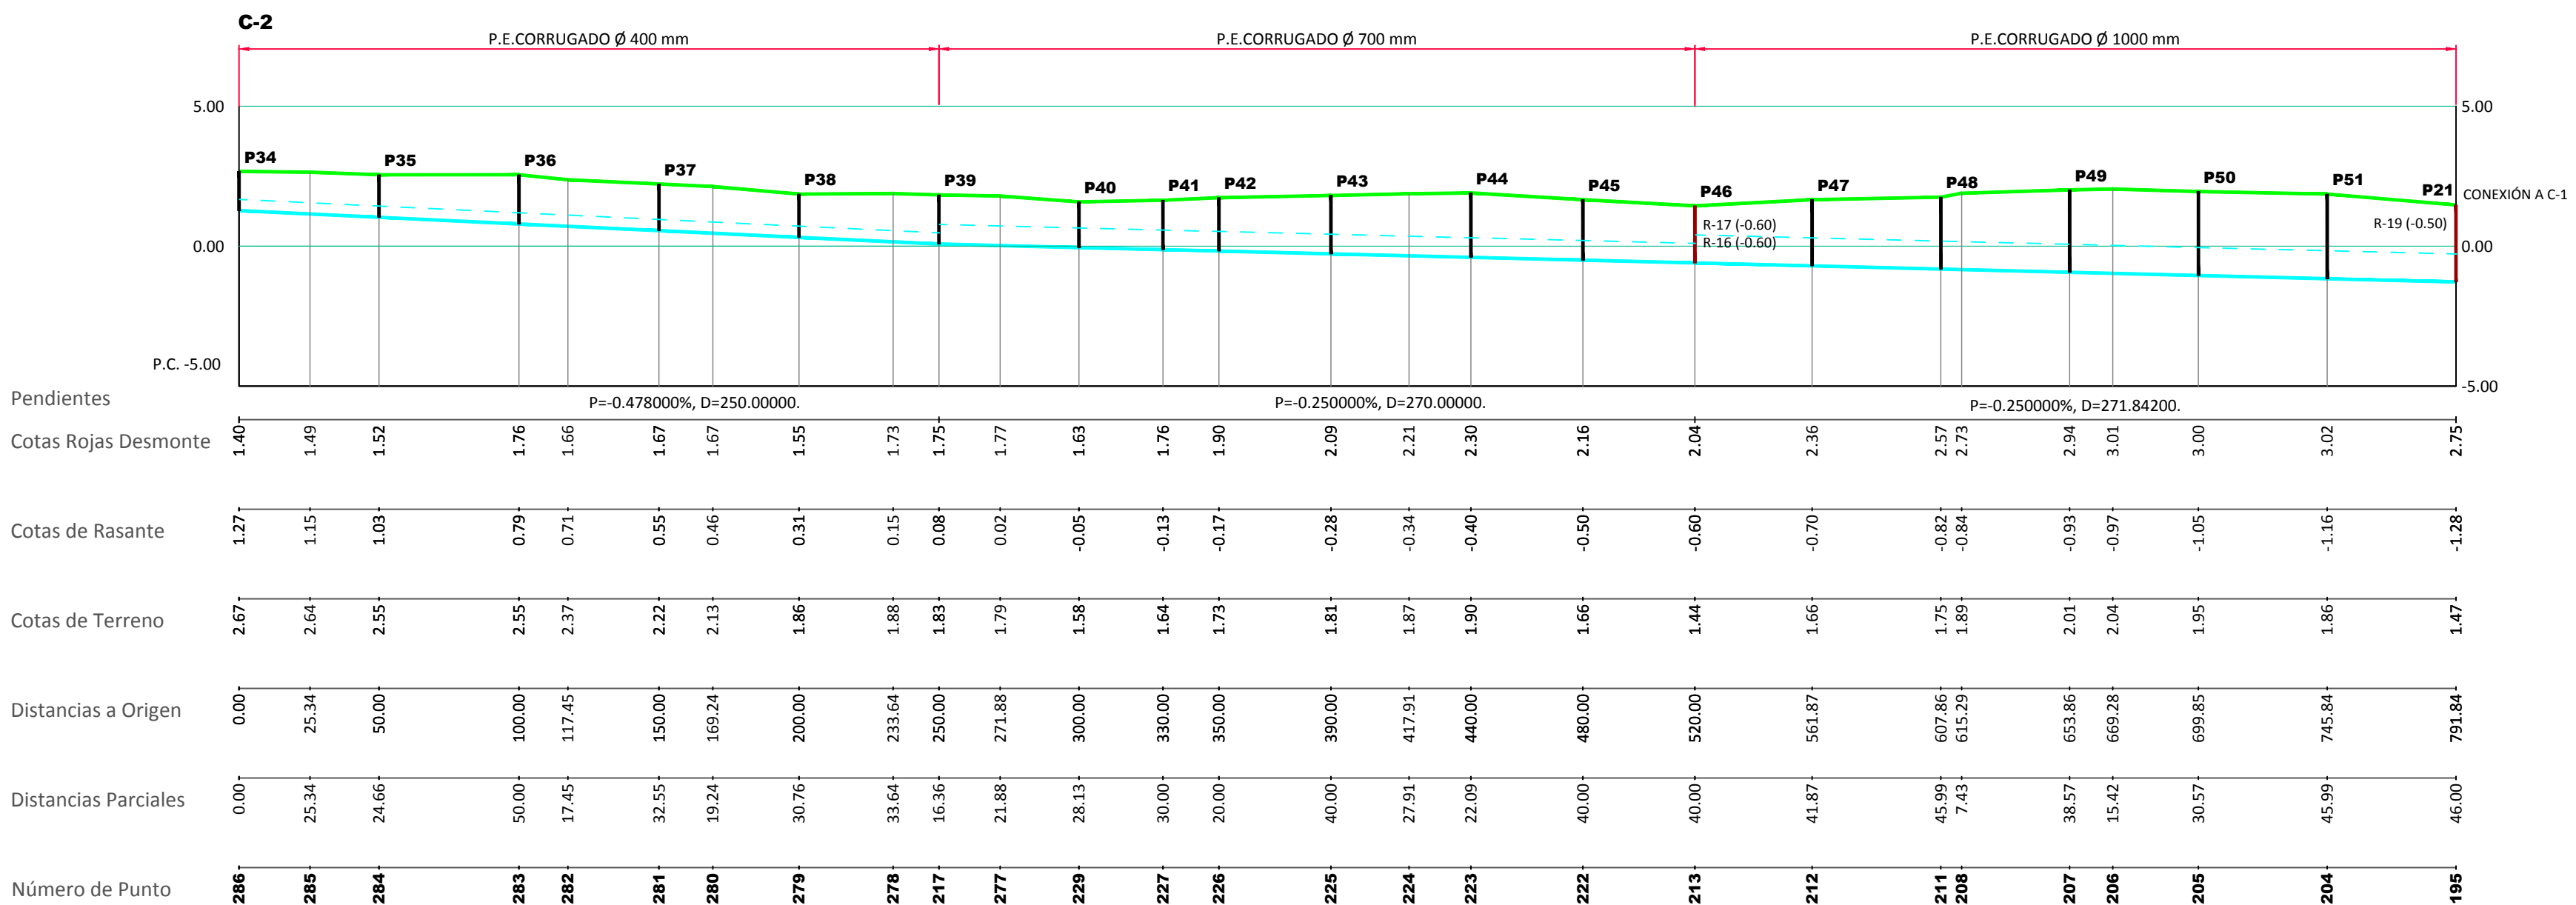
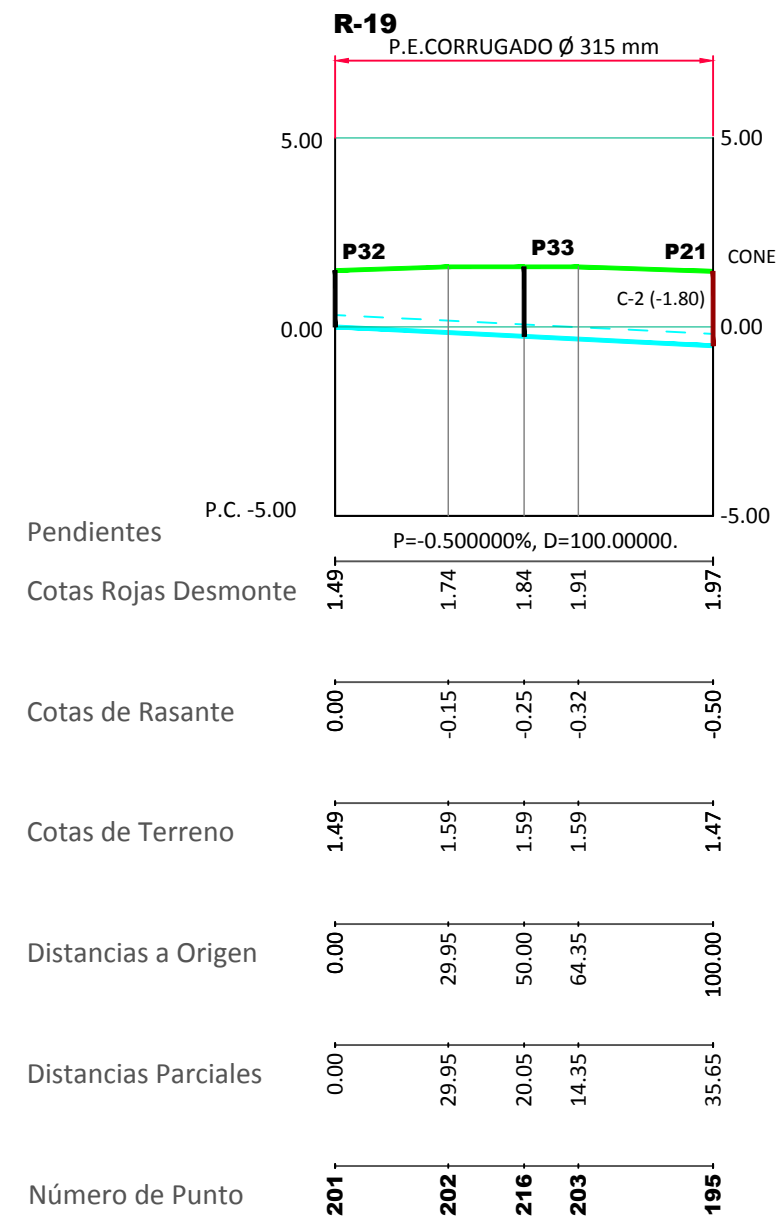
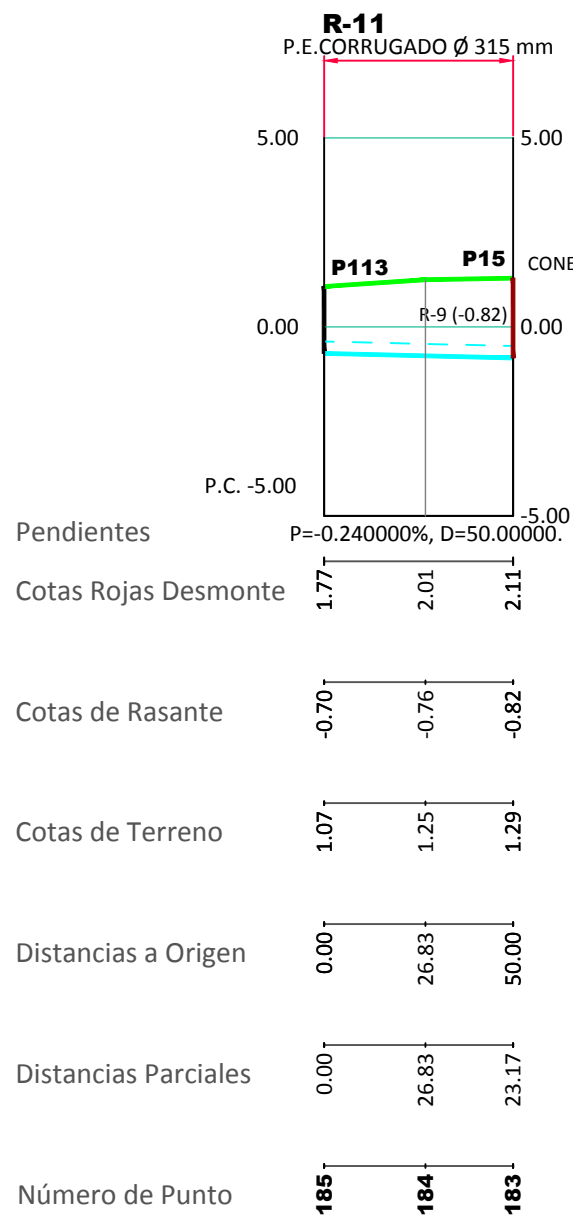
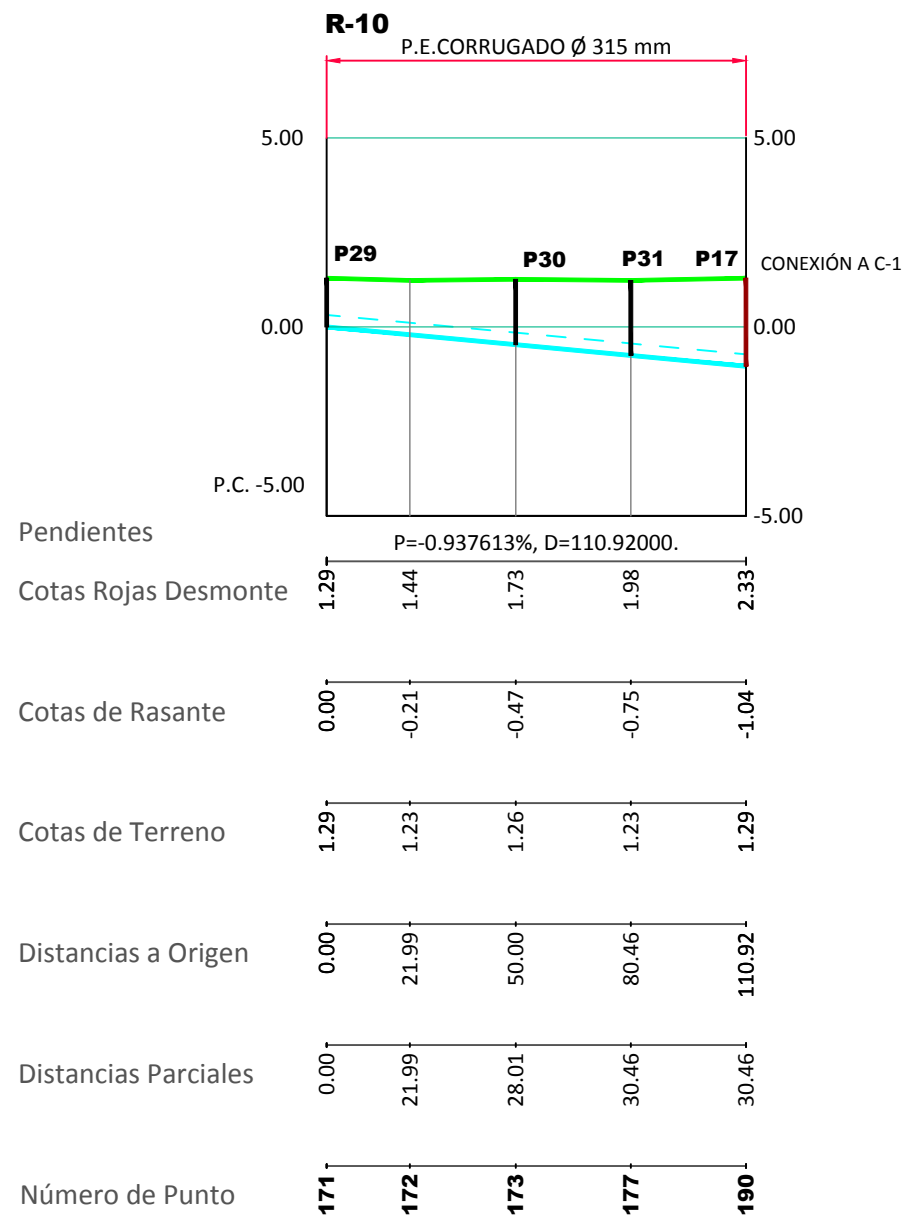
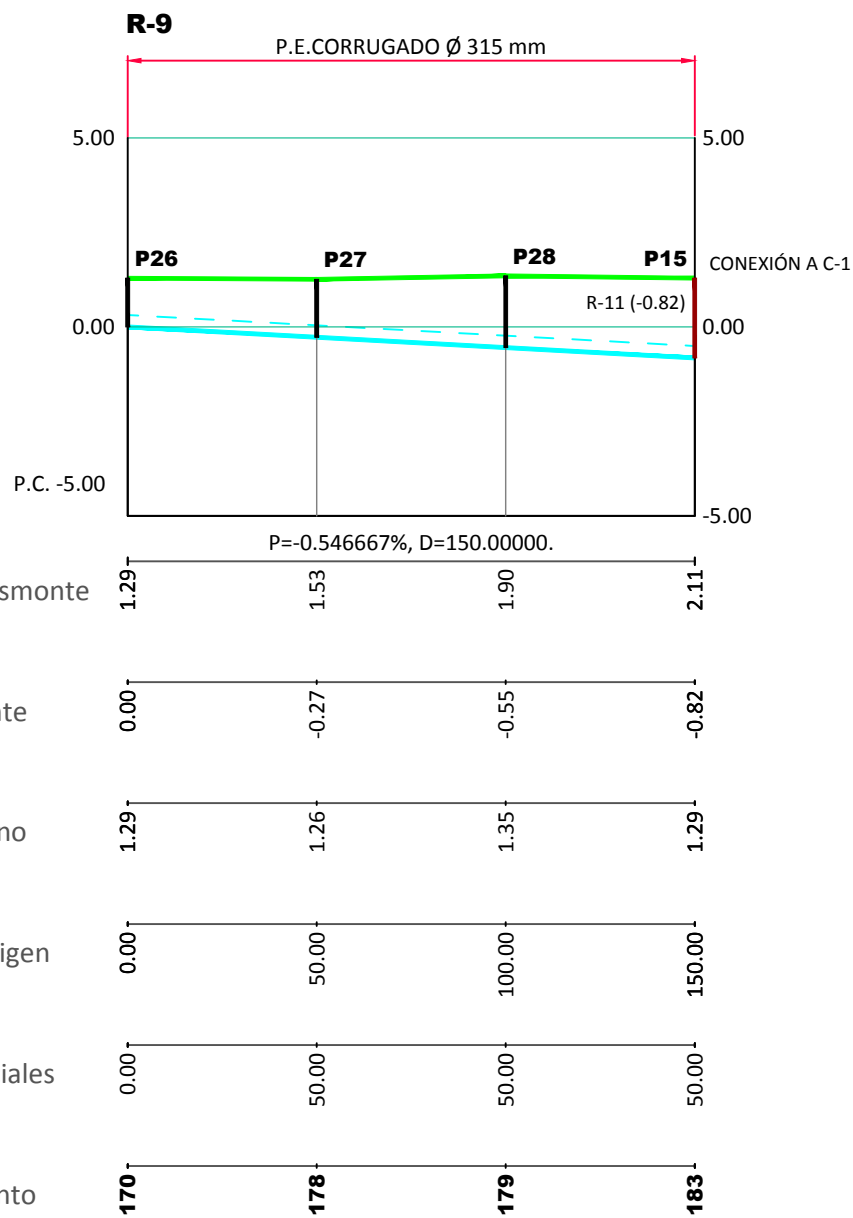
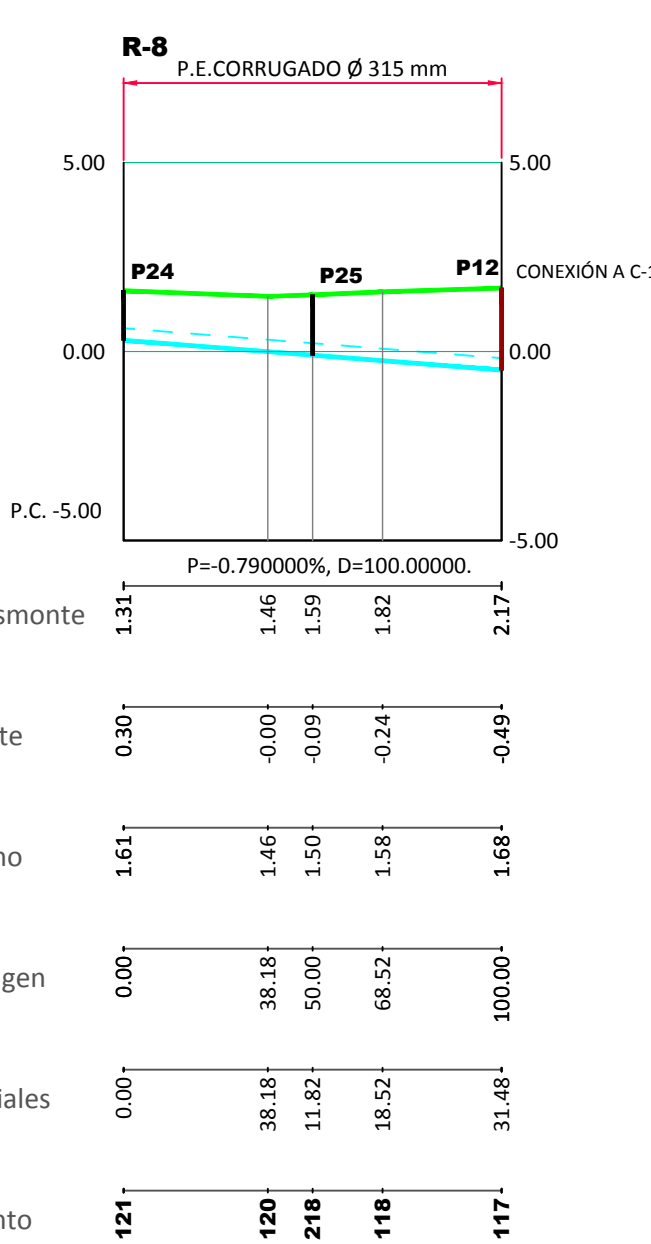
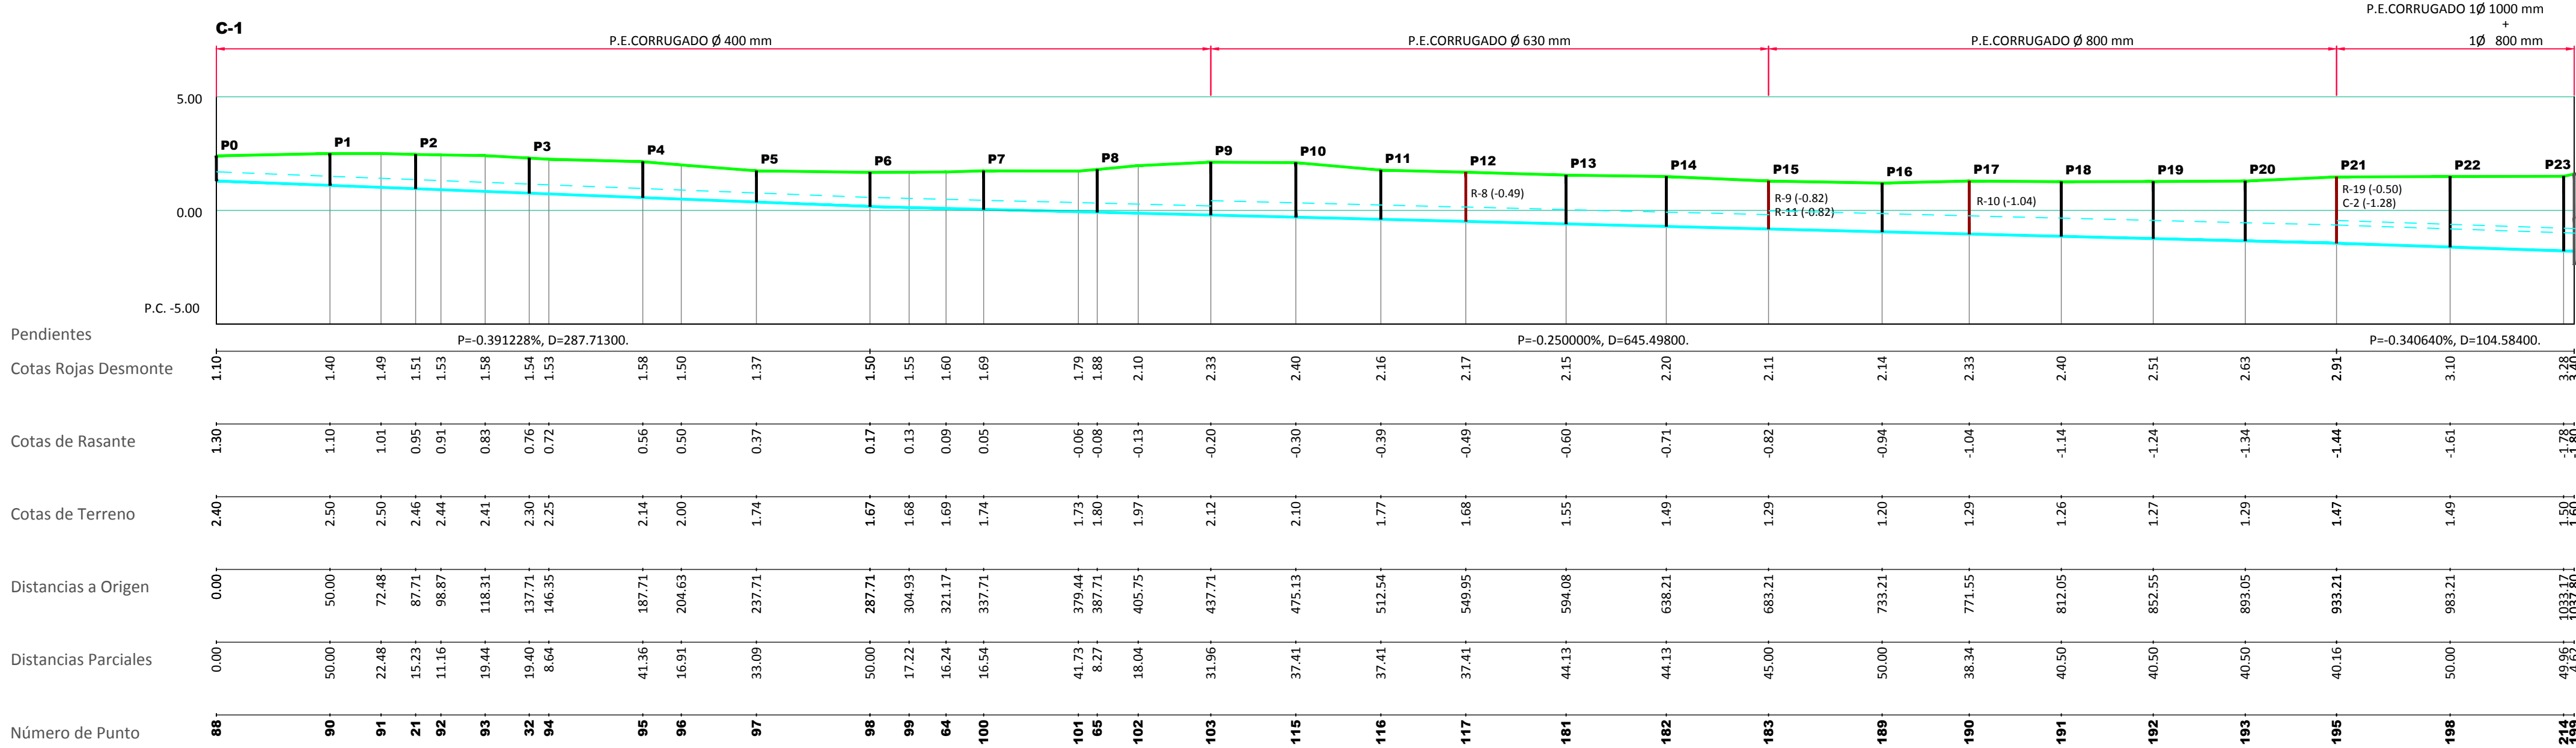
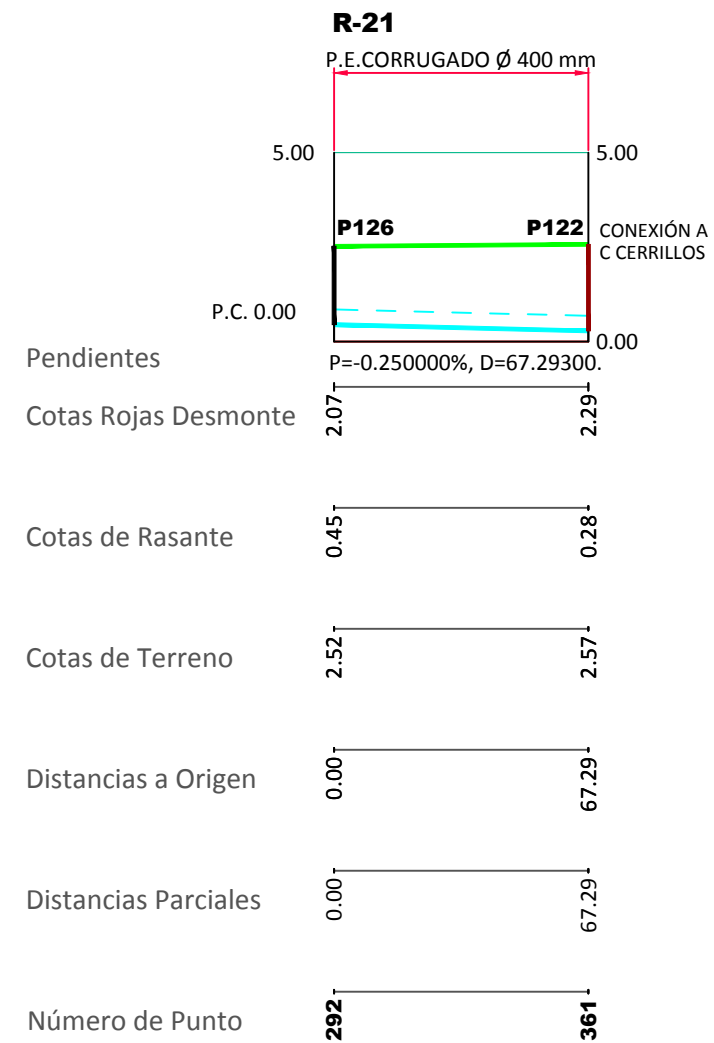
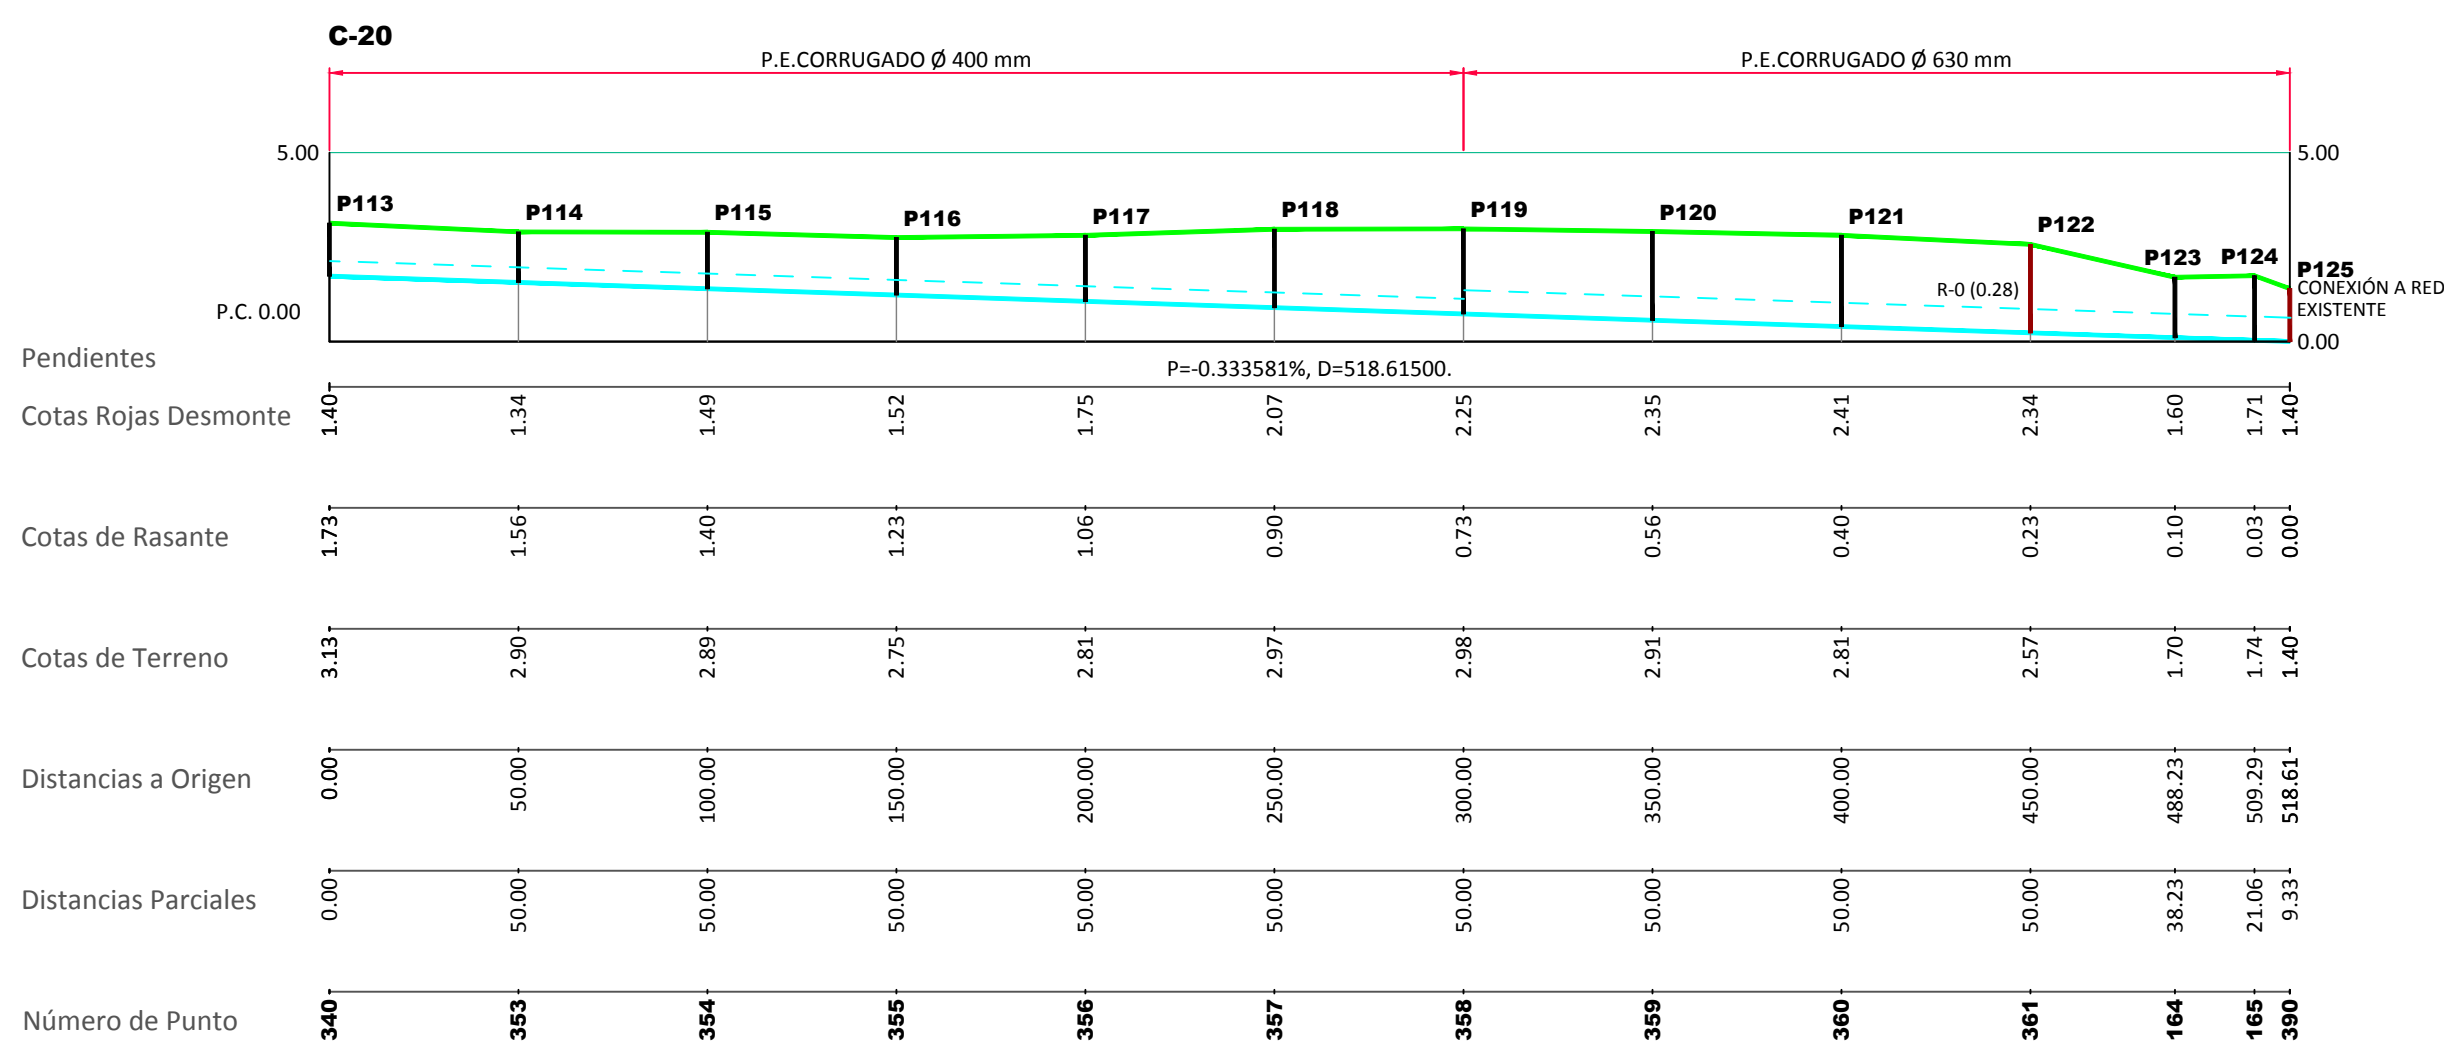
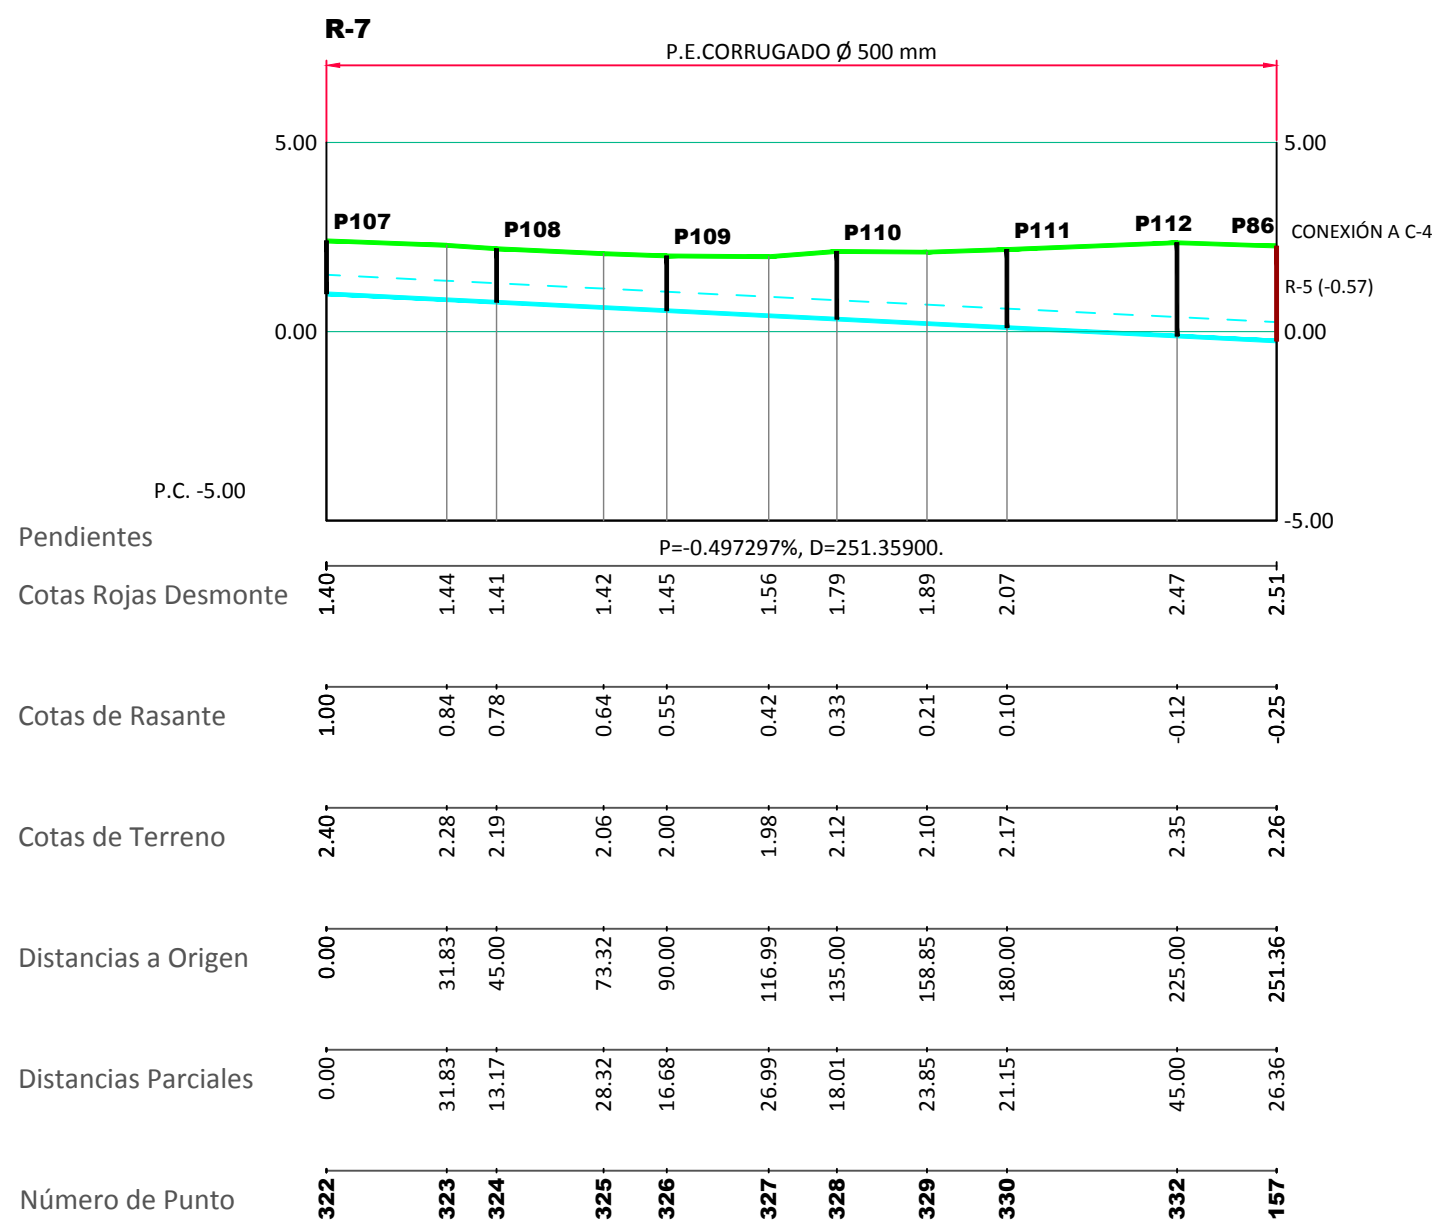
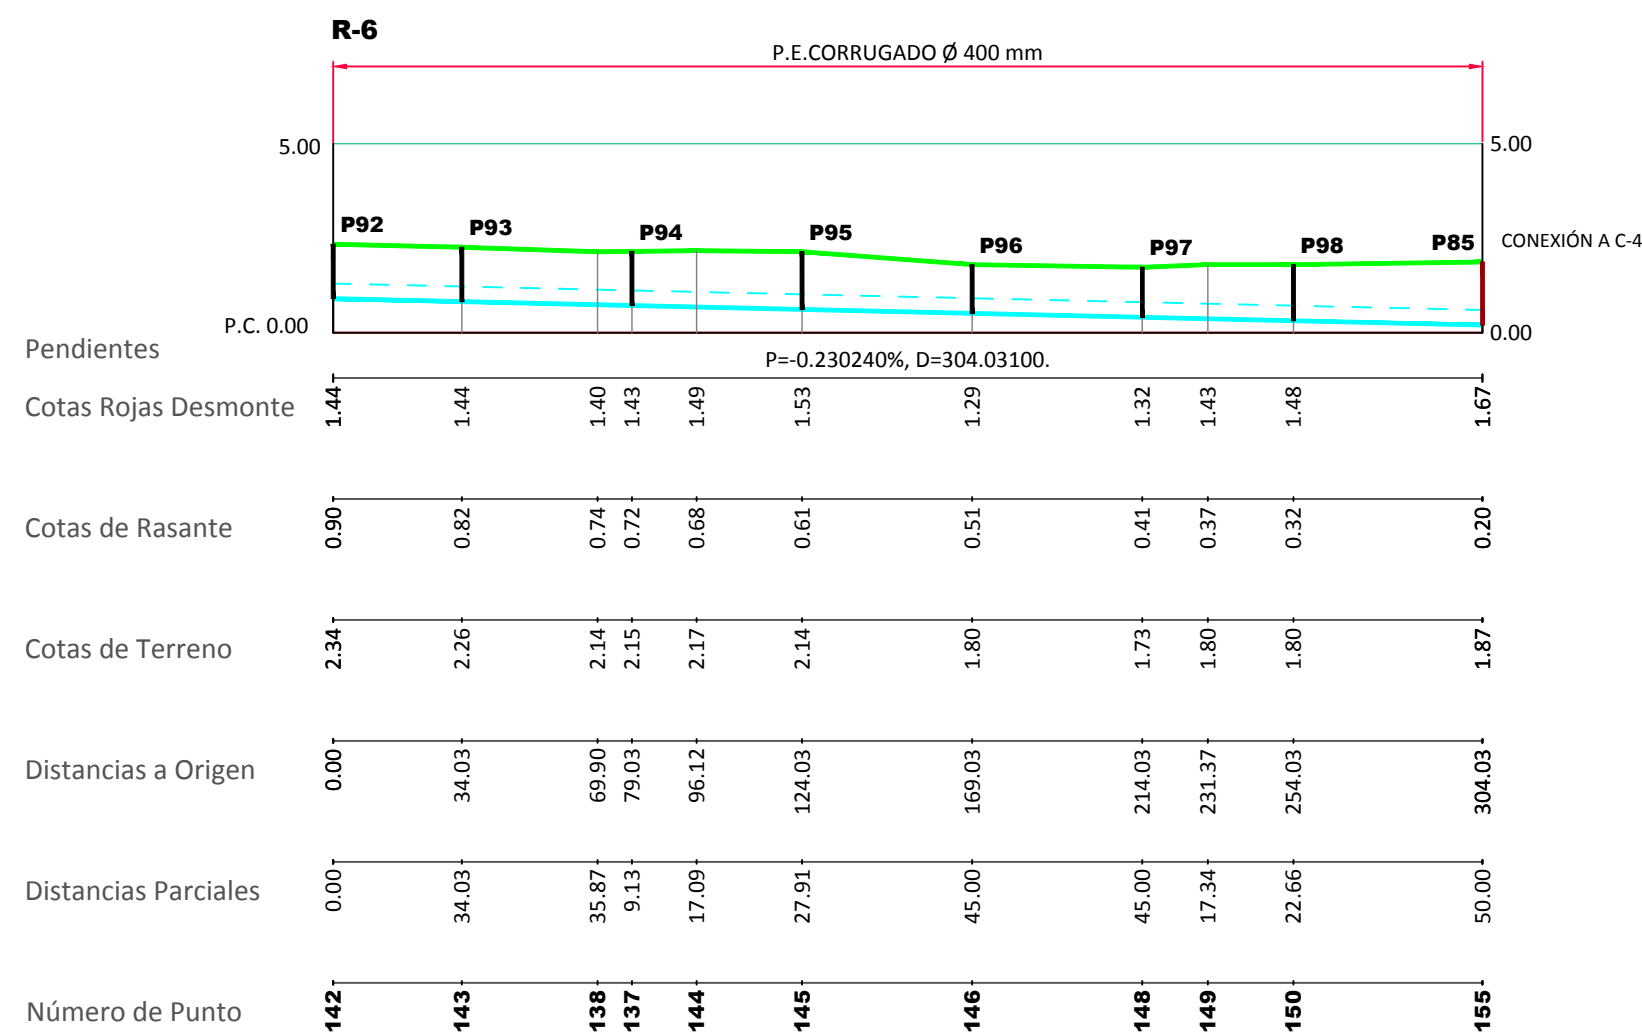
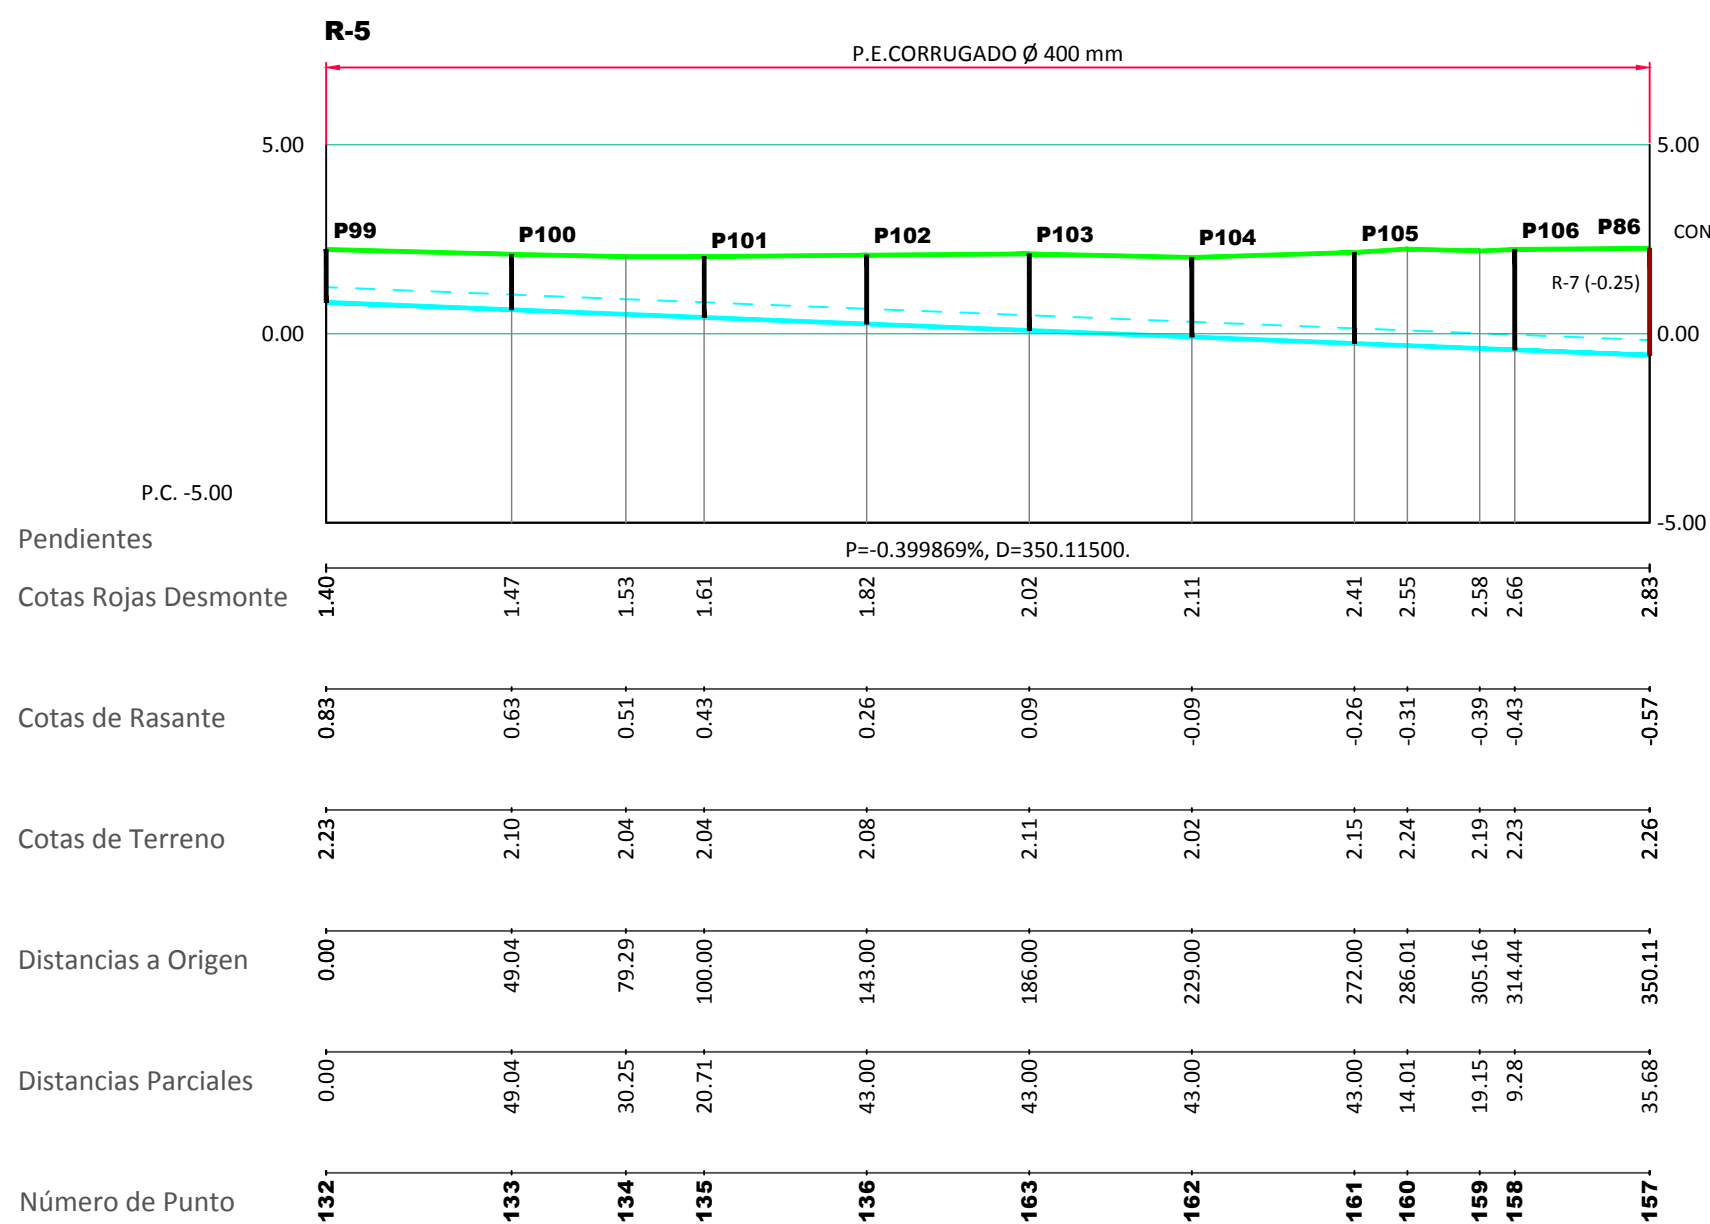
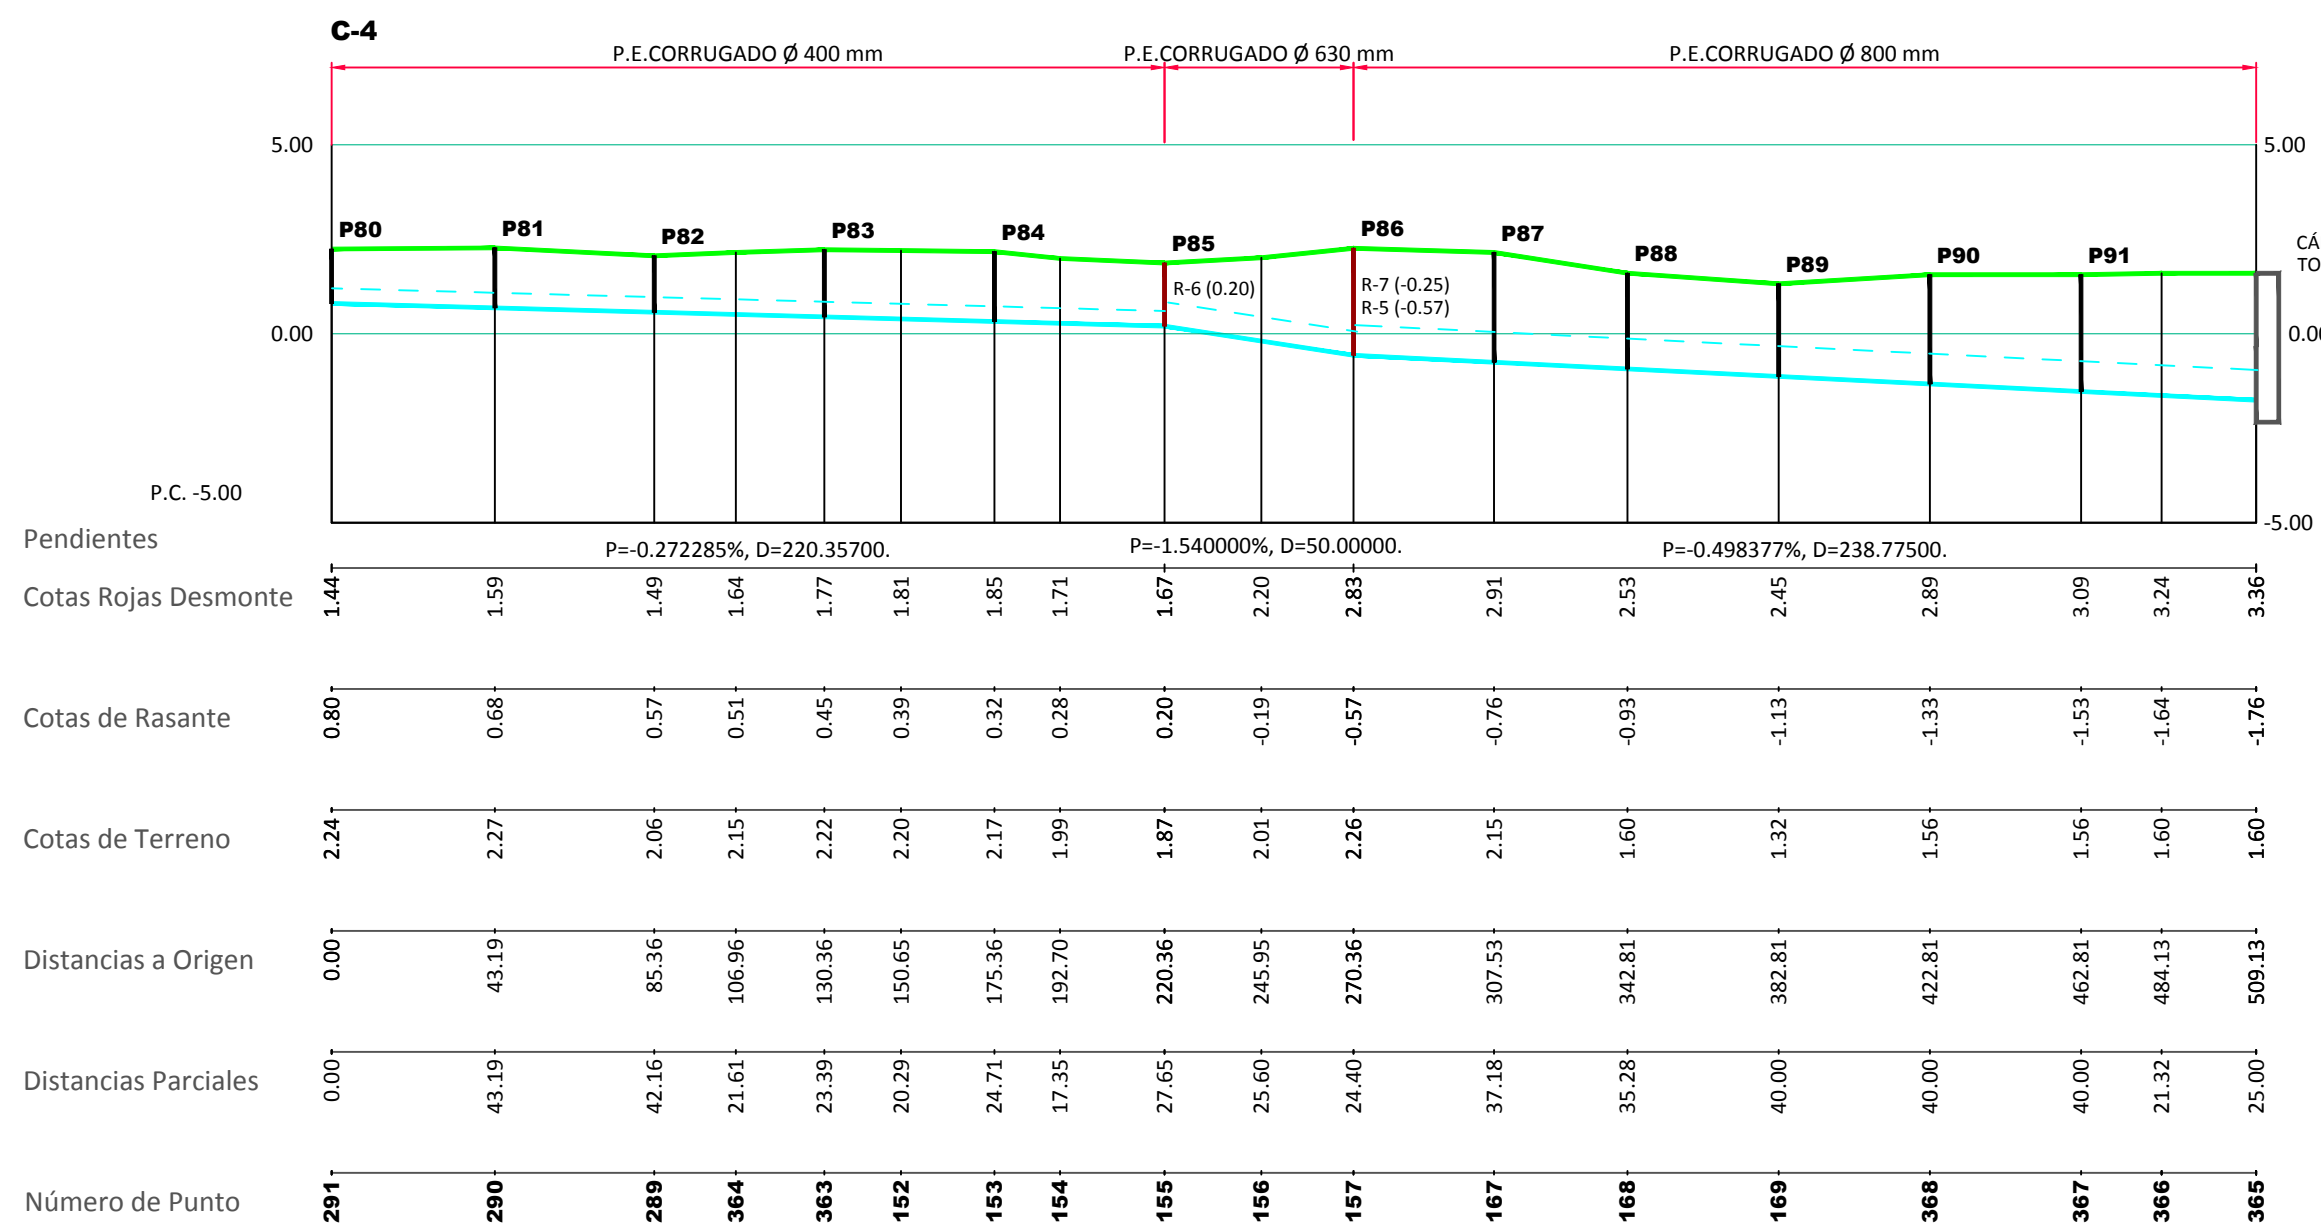
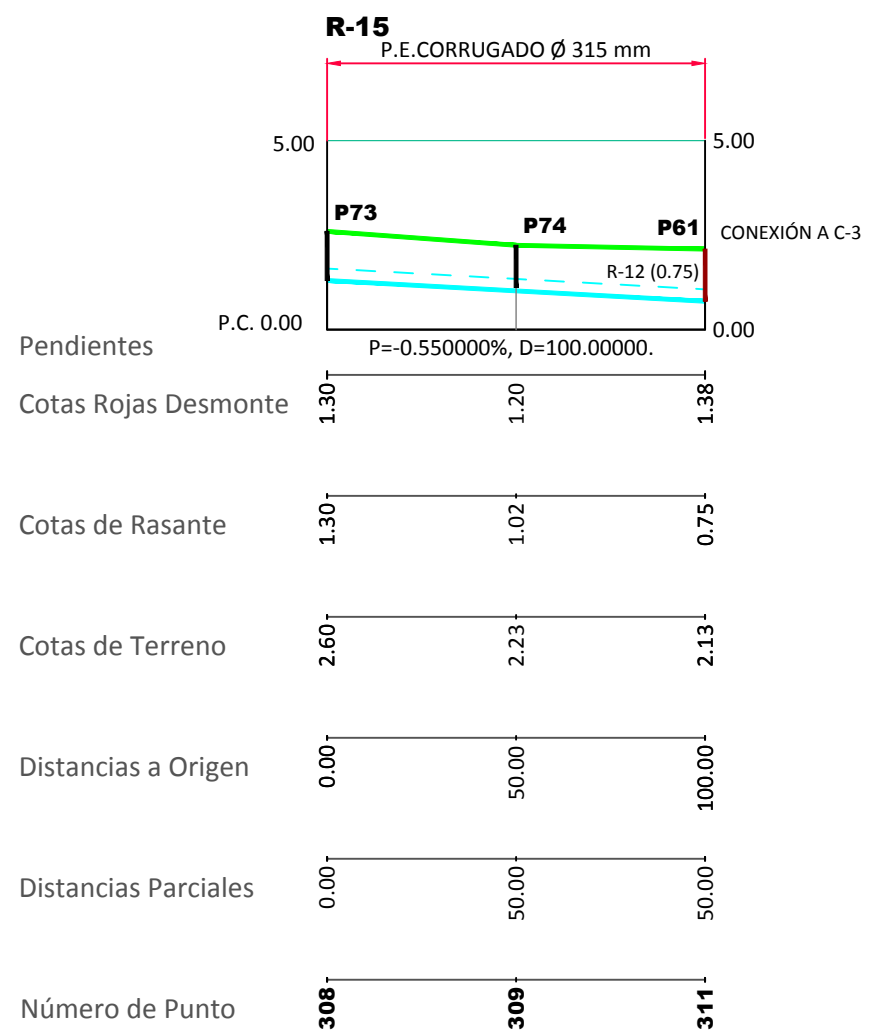
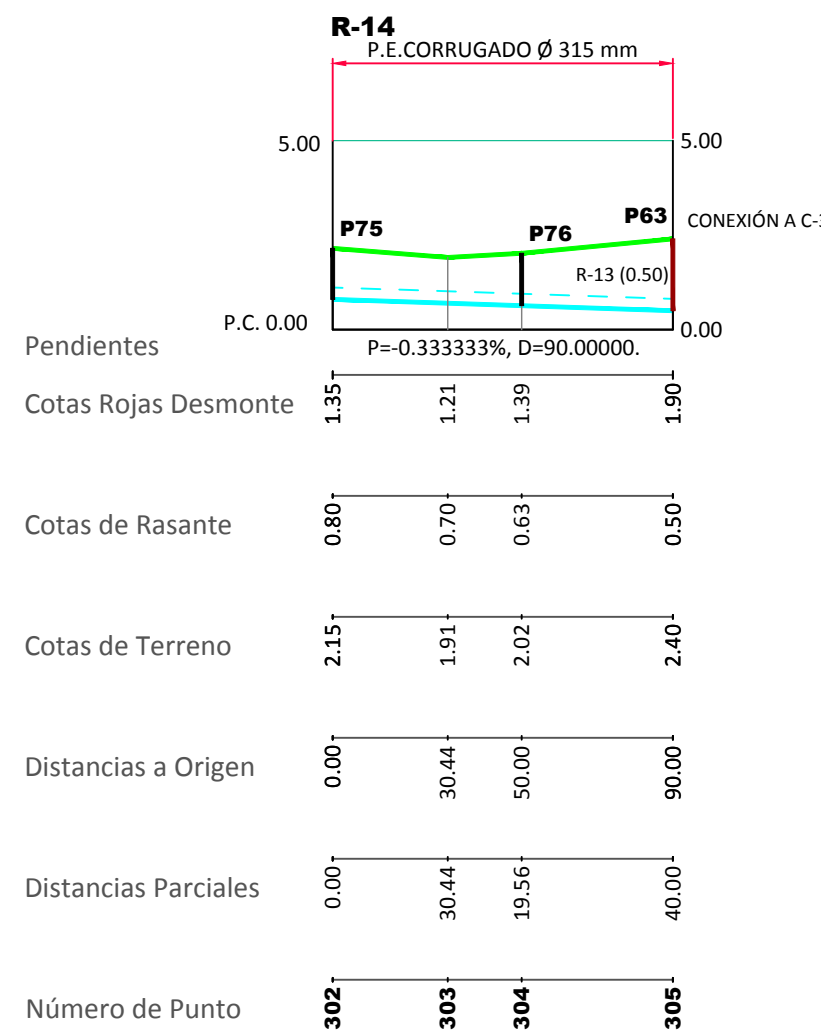
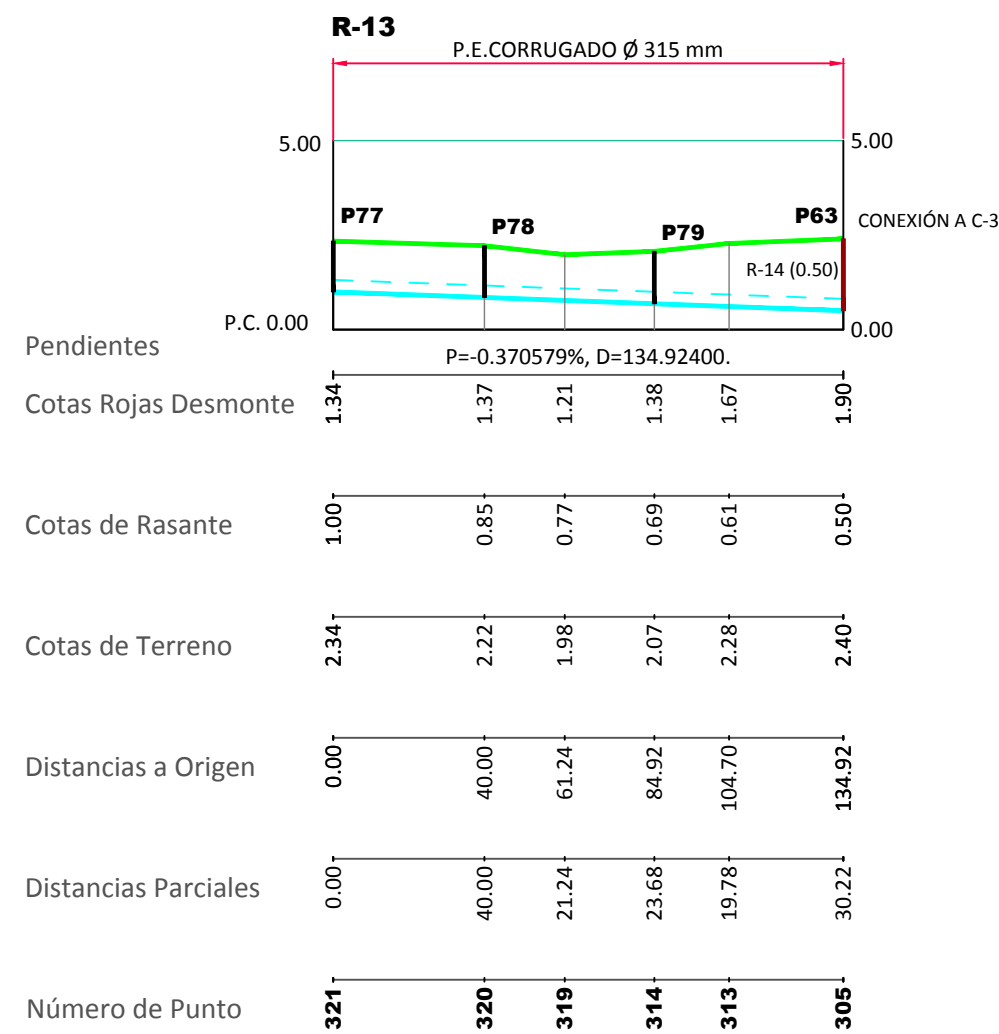


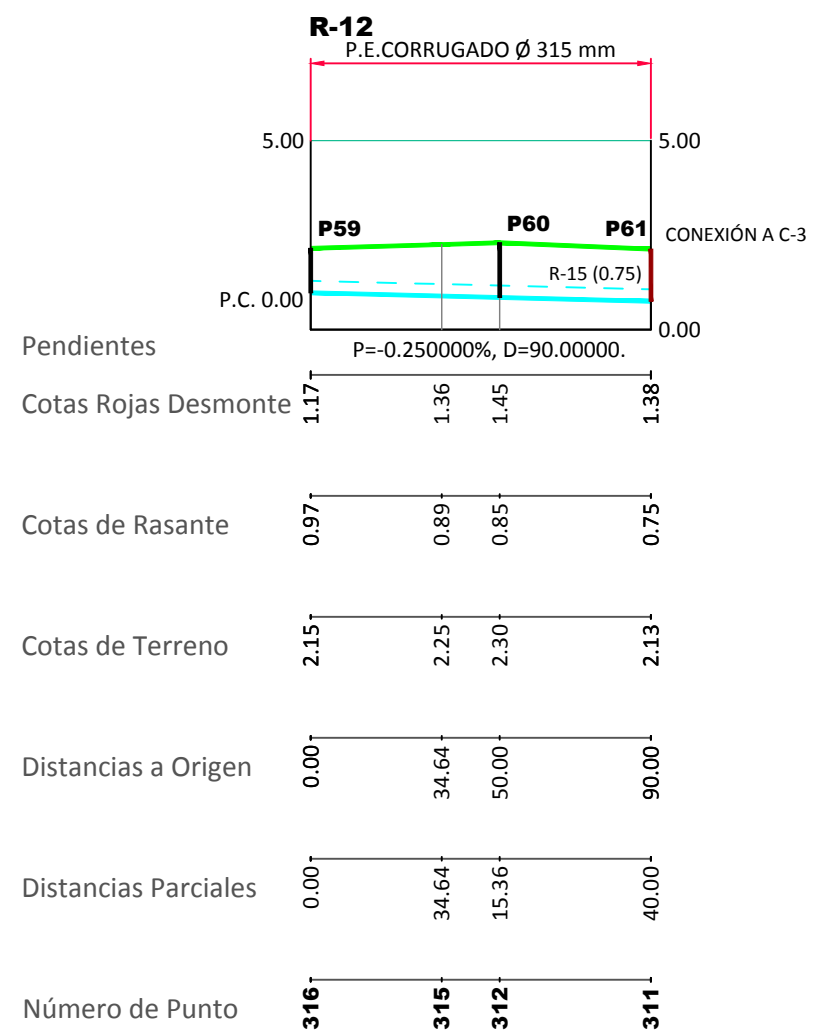

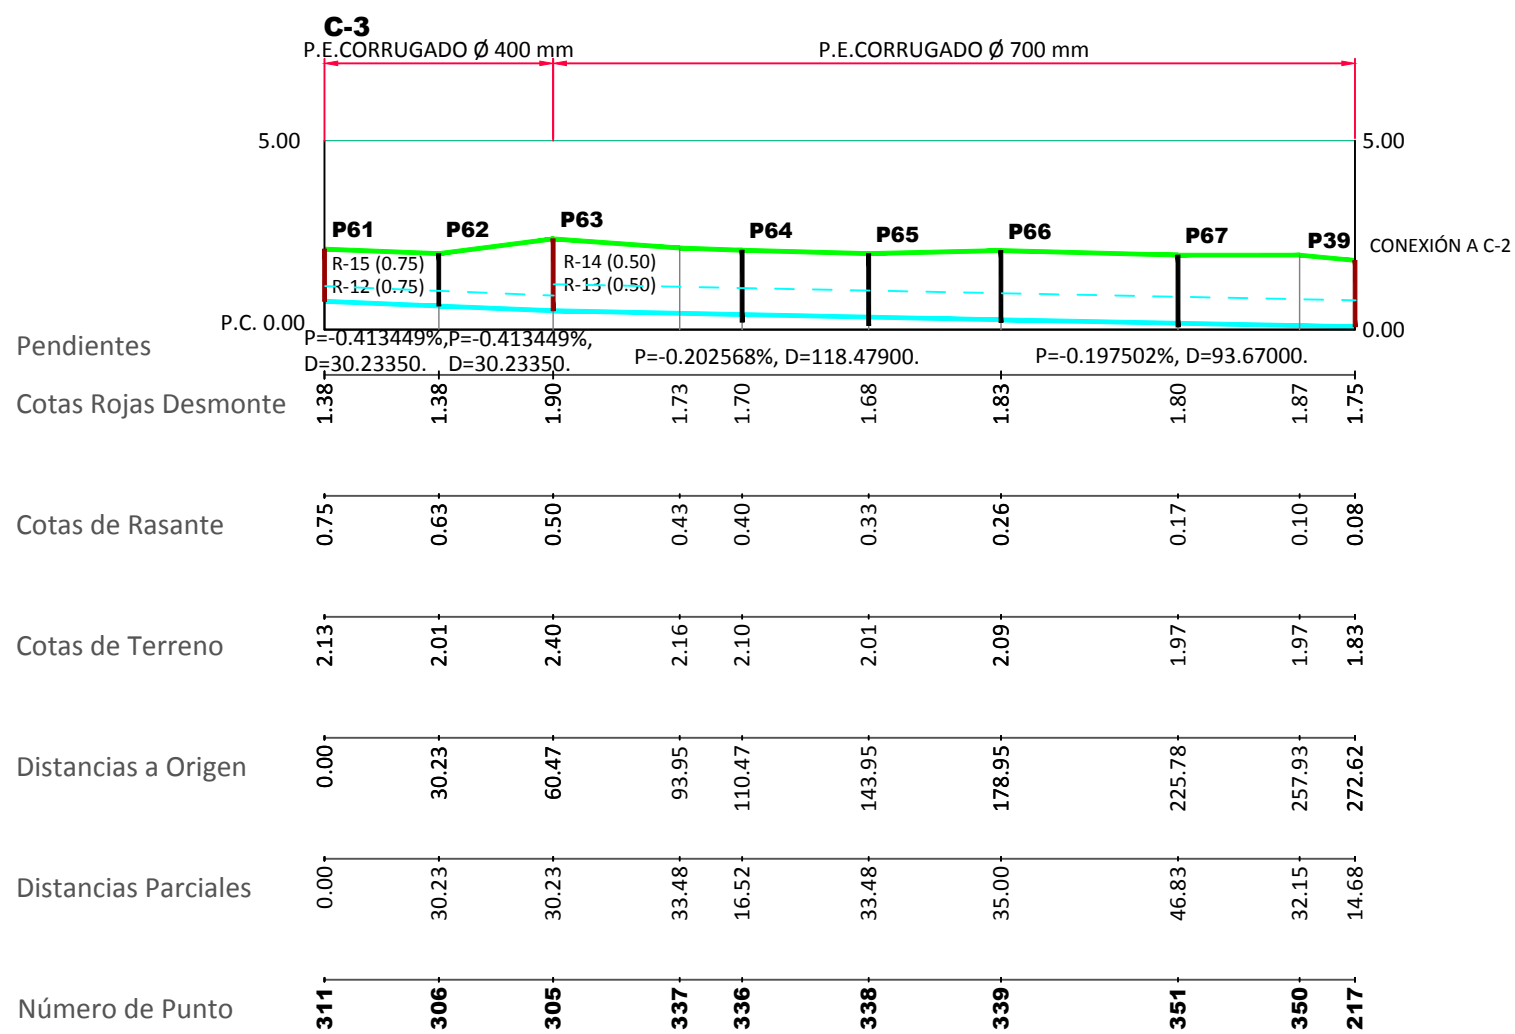

IMPULSION

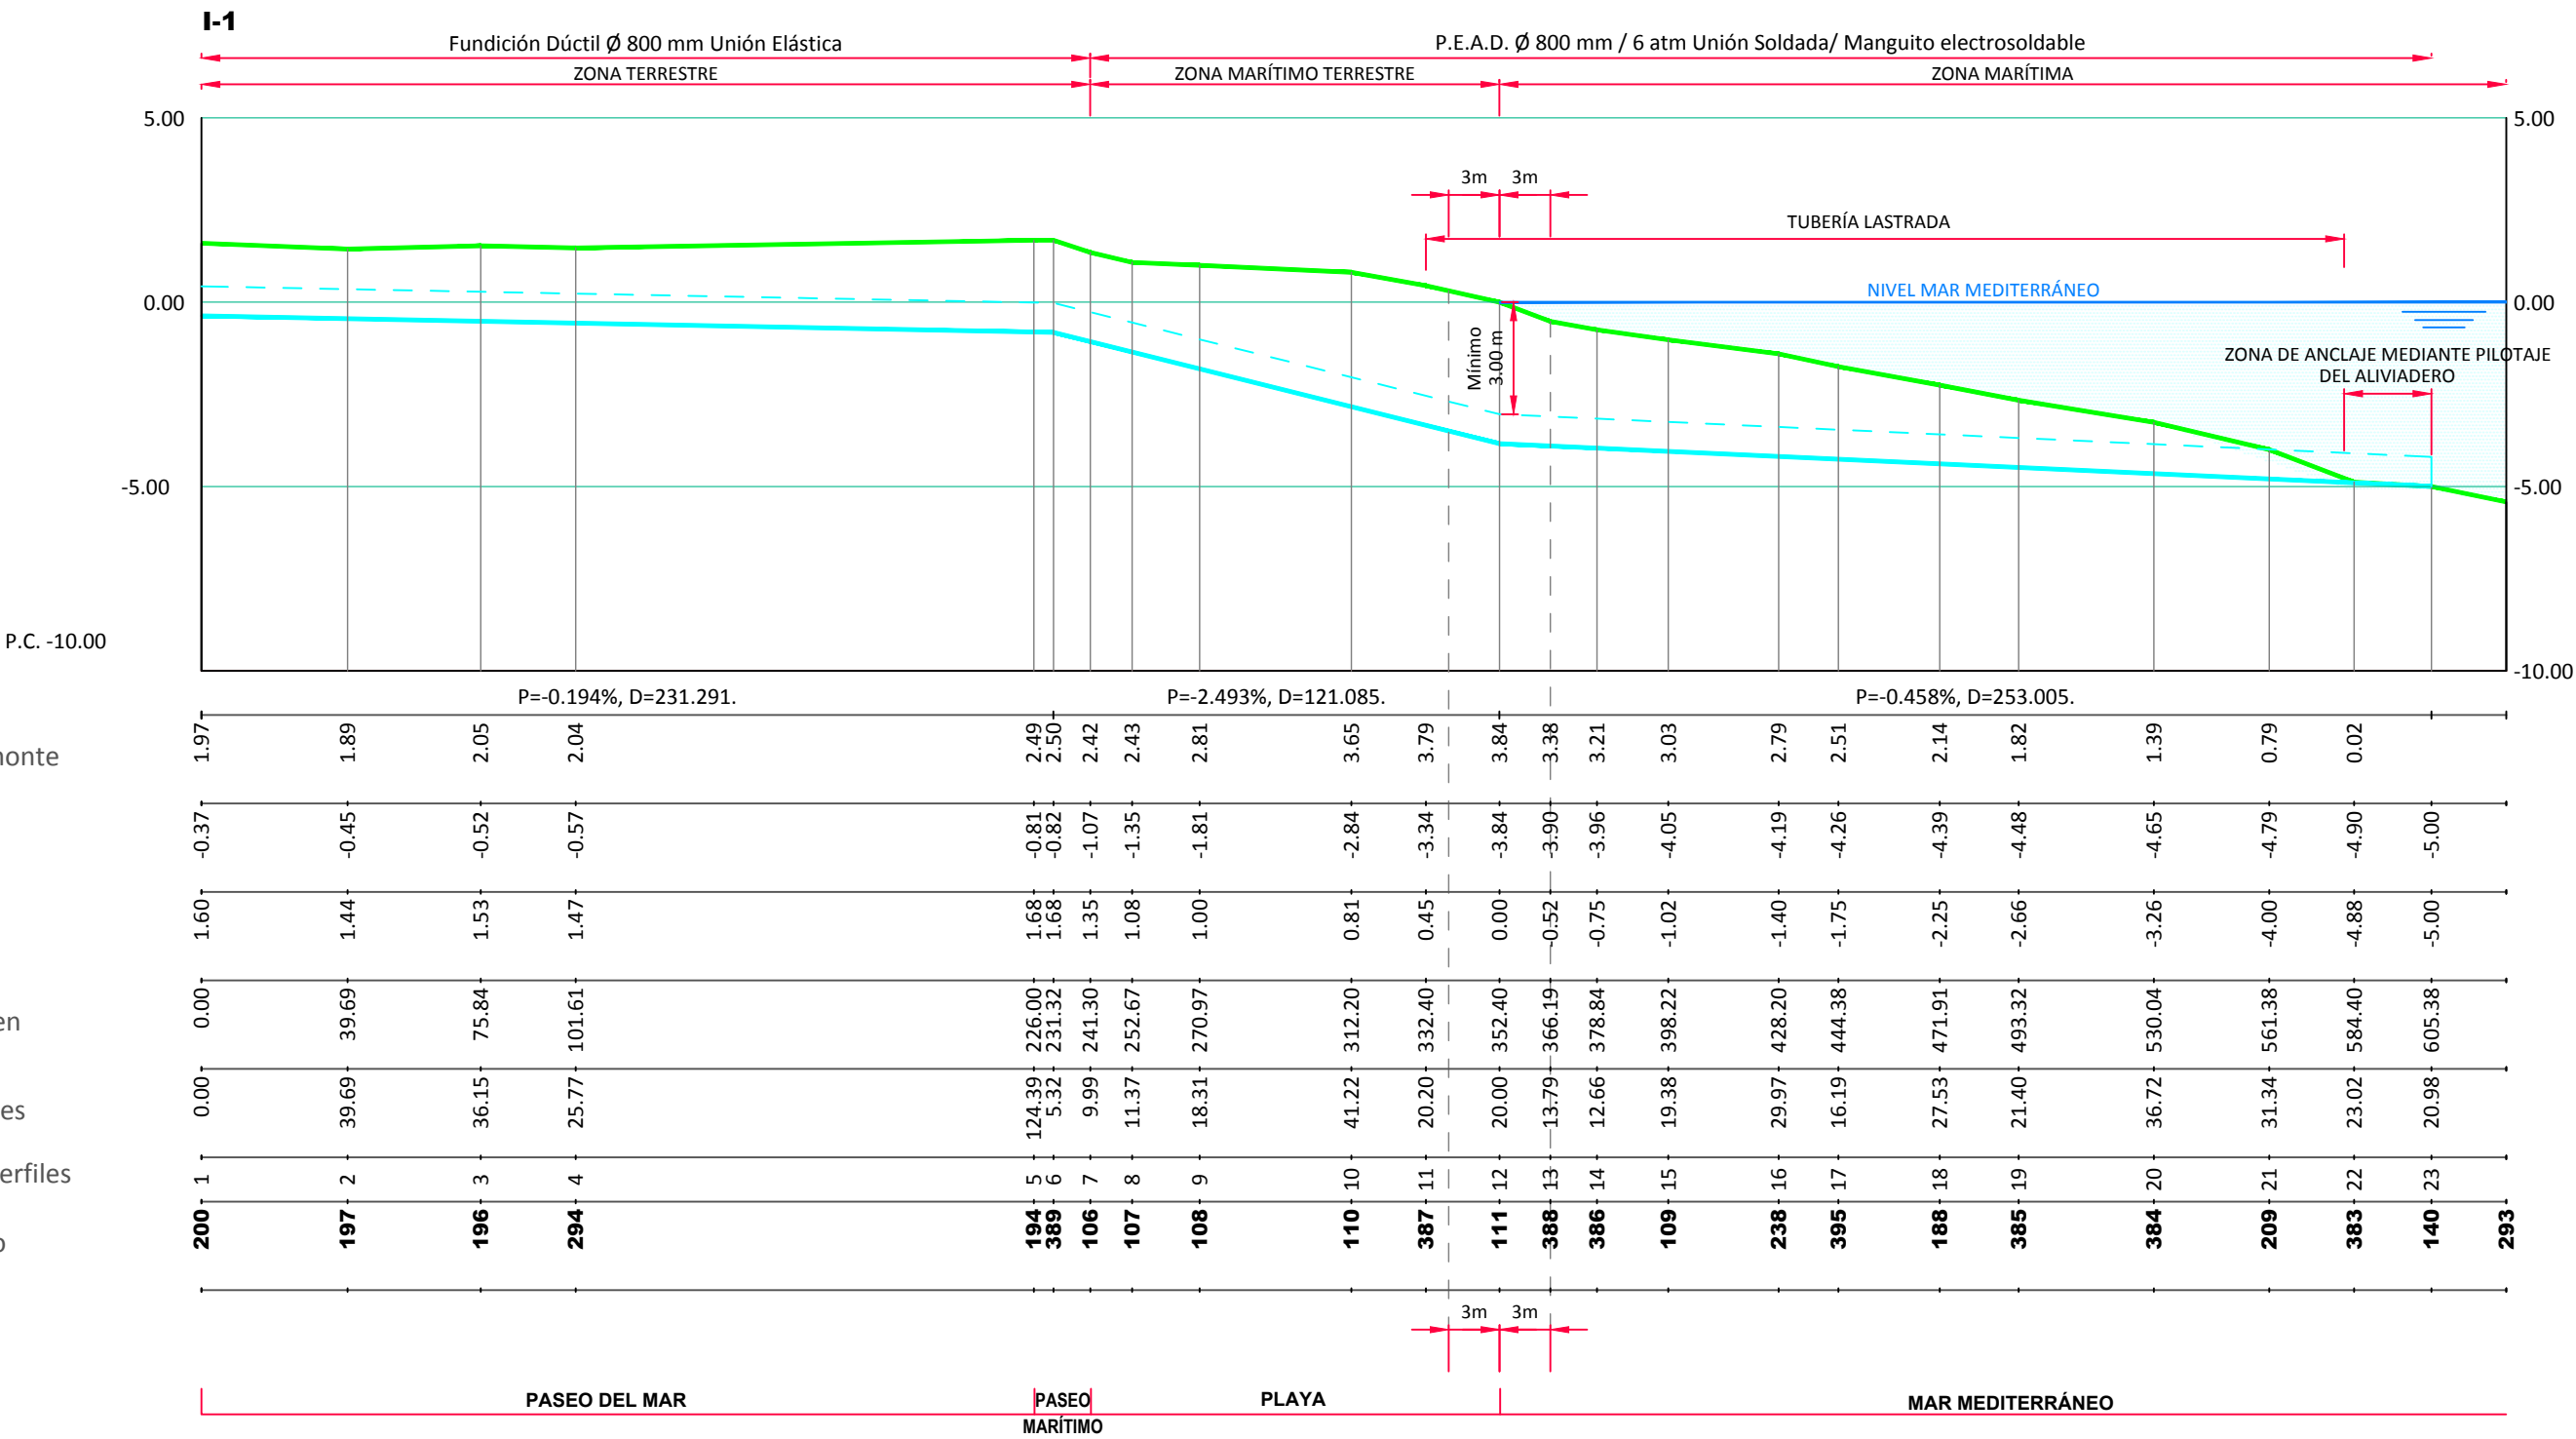

NOTA:
ANTES DE SU REALIZACIÓN SE COMPROBARÁ LA REALIDAD TOPOGRÁFICA Y BATIMÉTRICA POR LOS CONTINUOS CAMBIOS DE PERFIL DE LA PLAYA