


| CLAVE | FECHA | DESIGNACIÓN<br>SUSTITUIVA AL PLANO | Nº | HOJA | DIBUJADO | REVISADO |
|-------|-------|------------------------------------|----|------|----------|----------|
|       |       |                                    |    |      |          |          |

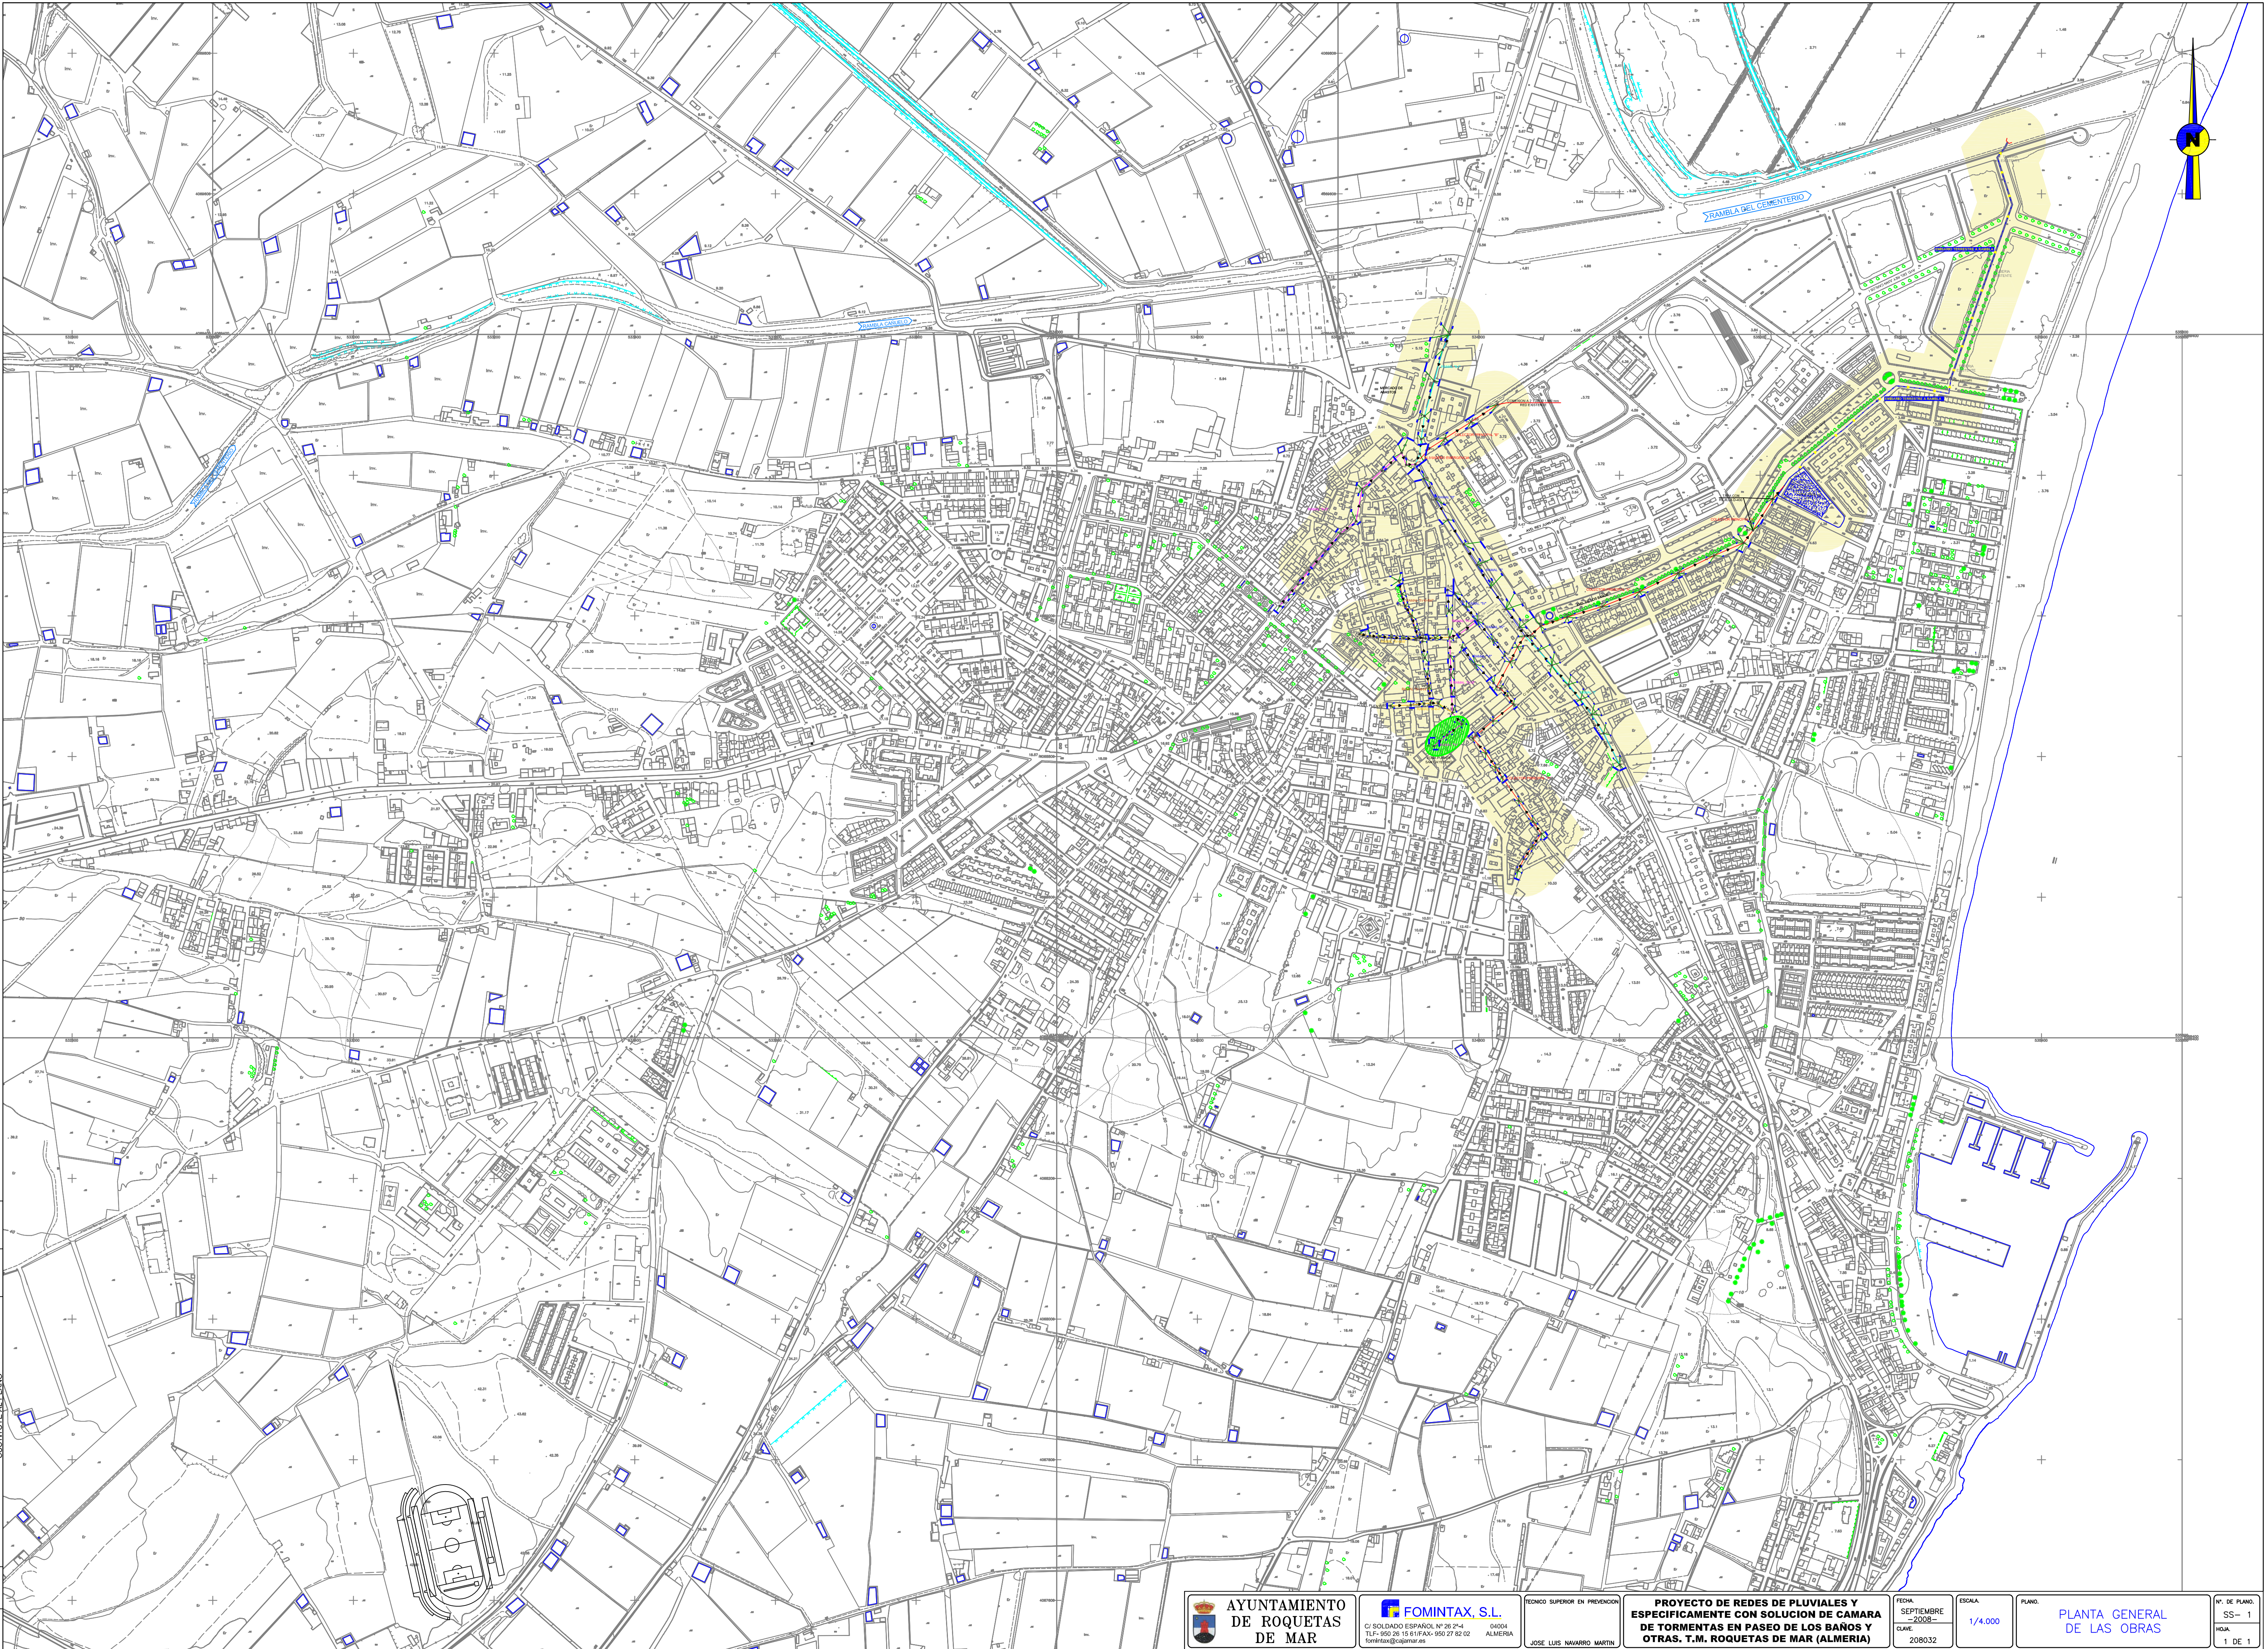

AYUNTAMIENTO  
DE ROQUETAS  
DE MAR



FOMINTAX, S.L.  
C/ SOLDADO ESPAÑOL Nº 26-2ª-4  
04004 ALMERÍA  
Tf: 950 26 15 61 / FAX: 950 27 82 02  
fomintax@comar.es

TÉCNICO SUPERIOR EN PREVENCIÓN  
JOSÉ LUIS NAVARRO MARTÍN

PROYECTO DE REDES DE PLUVIALES Y  
ESPECÍFICAMENTE CON SOLUCIÓN DE CÁMARA  
DE TORMENTAS EN PASEO DE LOS BAÑOS Y  
OTRAS, T.M. ROQUETAS DE MAR (ALMERÍA)

FECHA:  
SEPTIEMBRE  
2008  
CLAVE:  
208032

ESCALA:  
1/4.000

PLANO:

PLANTA GENERAL  
DE LAS OBRAS

Nº. DE PLANO:  
SS- 1  
HOJA:  
1 DE 1