
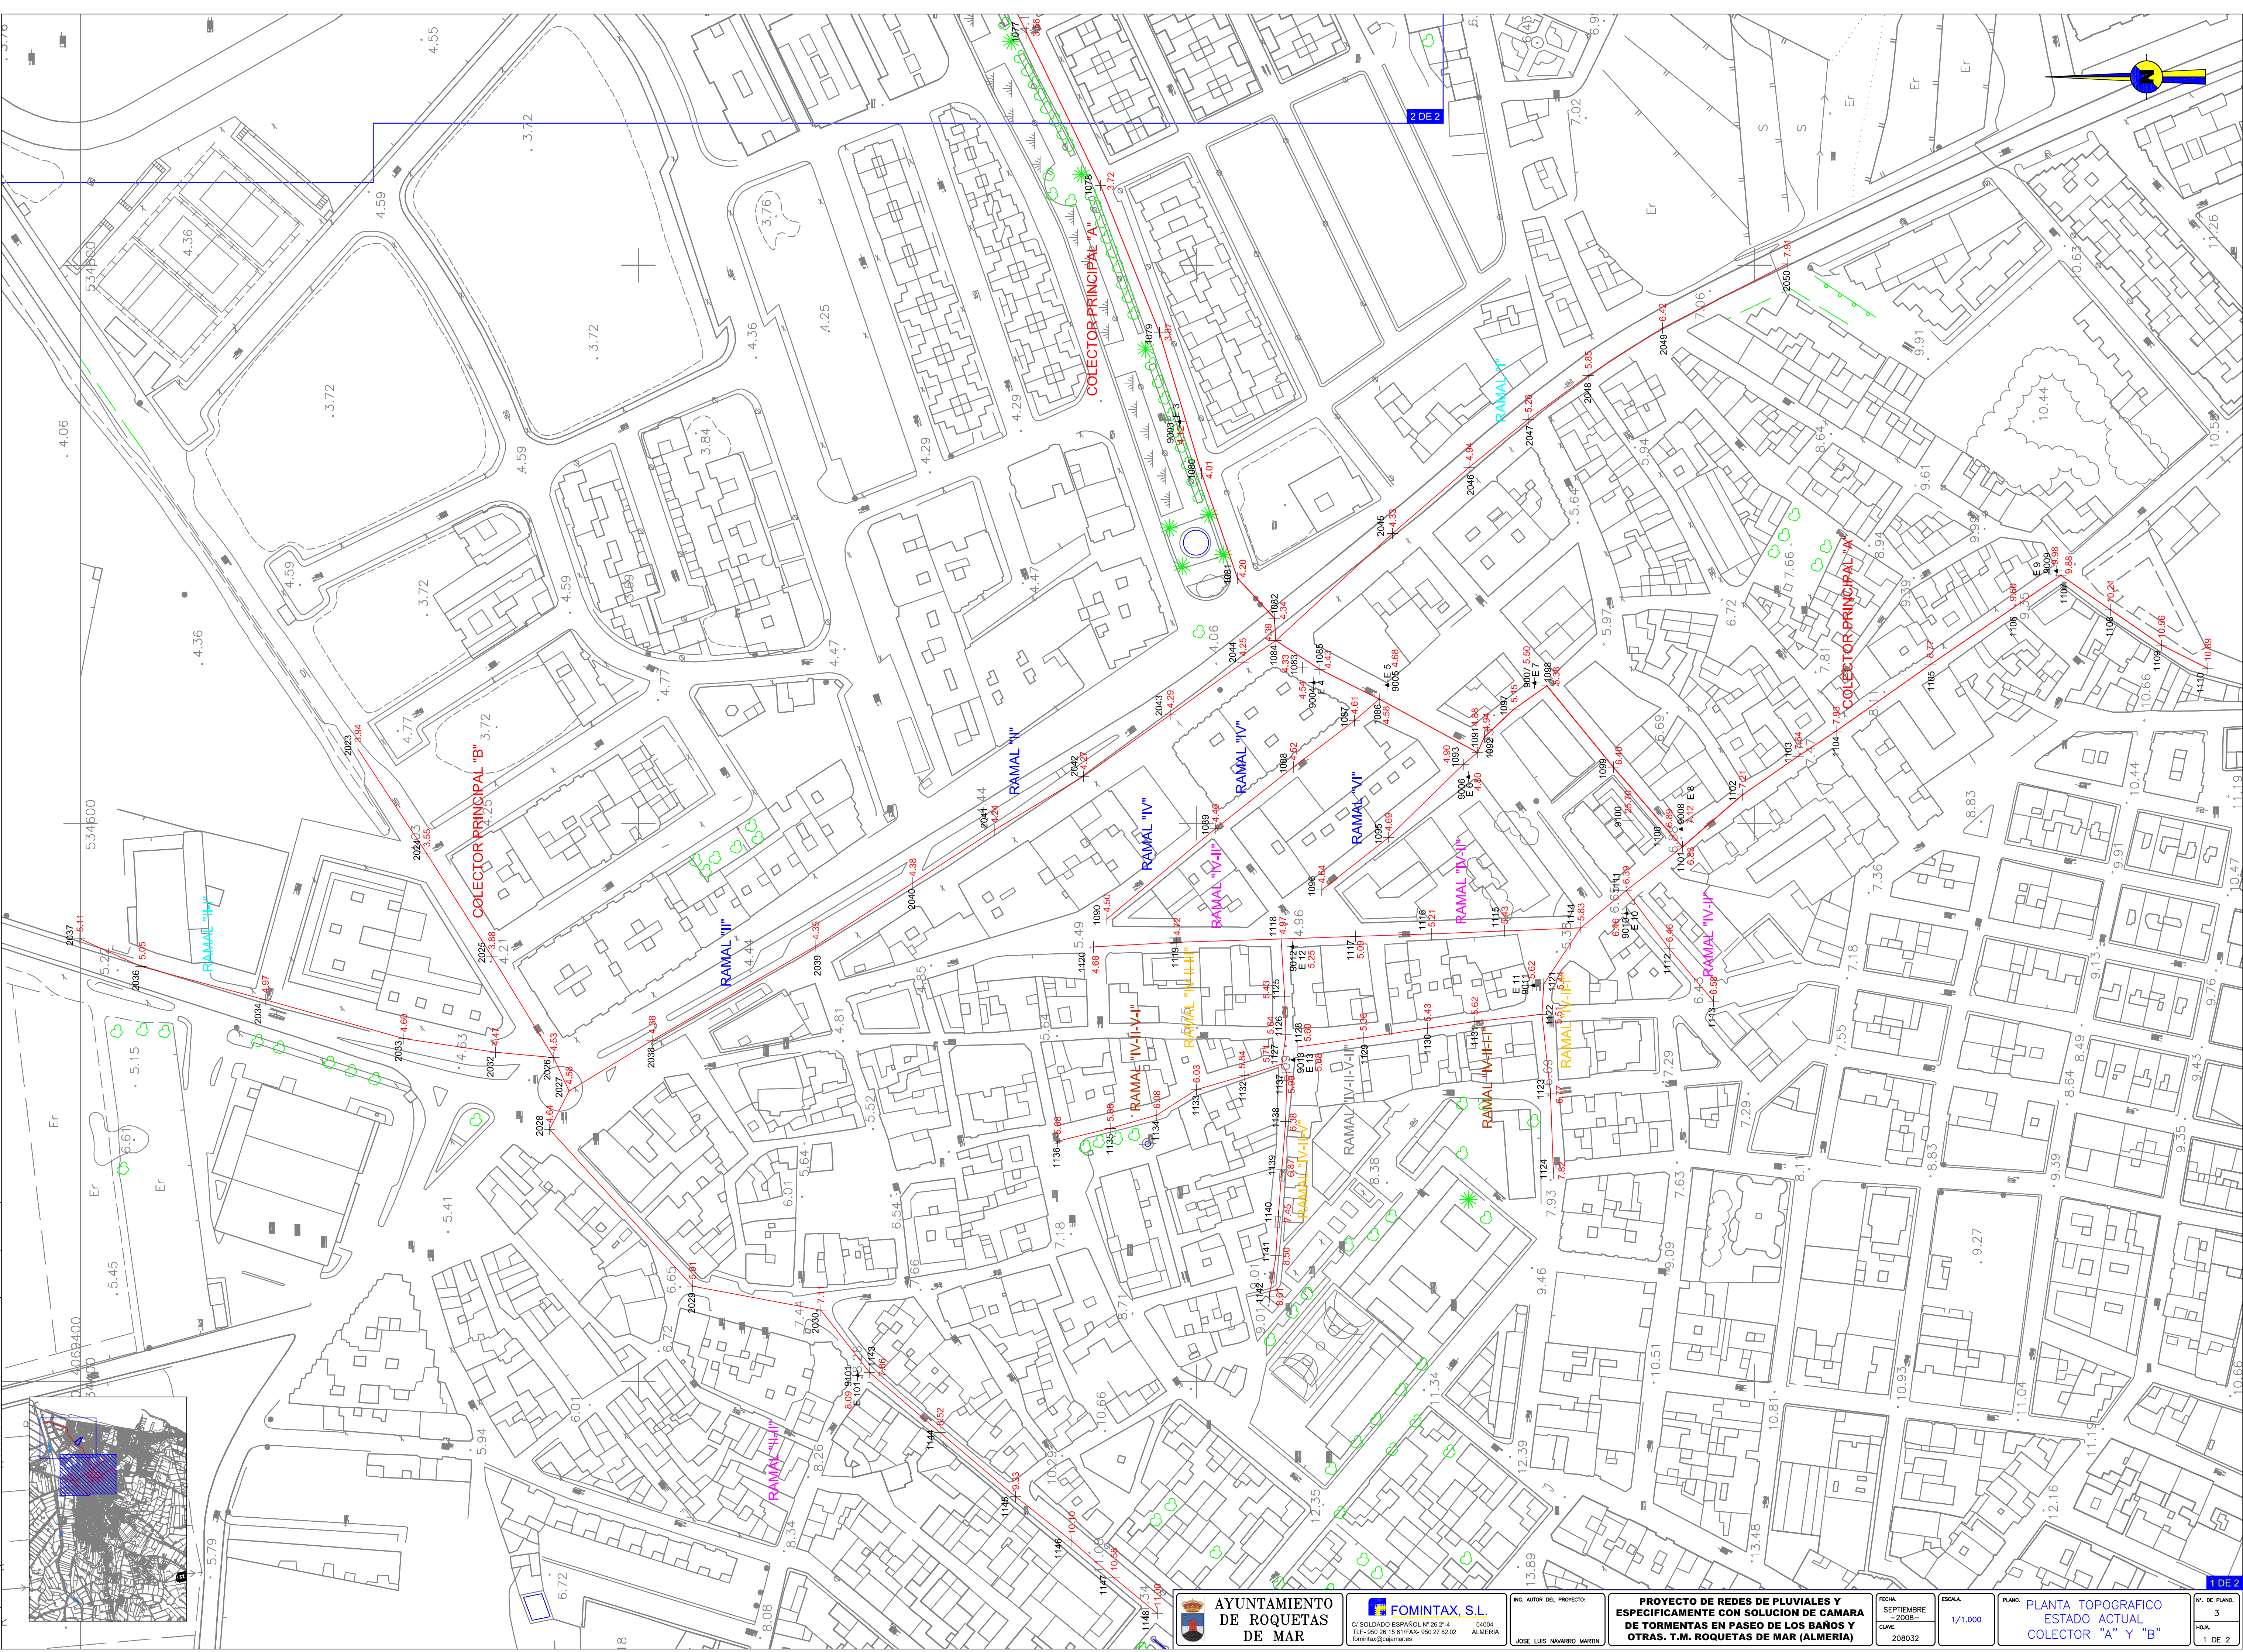


CLAVE	FECHA	DISEÑACION SUSTITUIVE AL PLANO	Nº	HOJA	DIBUJADO	REVISADO

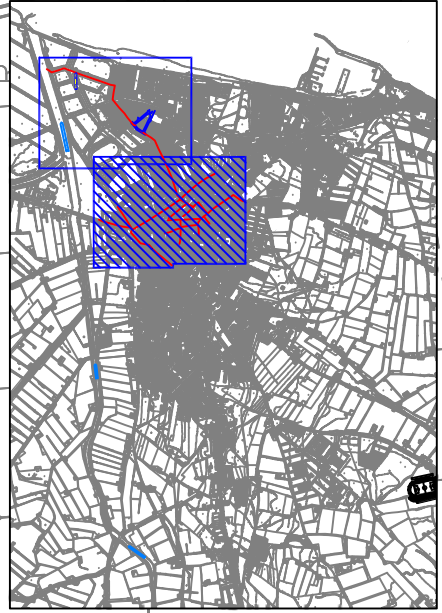

AYUNTAMIENTO
DE ROQUETAS
DE MAR

FOMINTAX S.L.
C/ SOLDADO ESPAÑOL Nº 26 2º A
Tf. 950 26 15 61 FAX: 950 27 82 02
fomintax@comar.es

ING. AUTOR DEL PROYECTO:
JOSE LUIS NAVARRO MARTIN

PROYECTO DE REDES DE PLUVIALES Y
ESPECIFICAMENTE CON SOLUCION DE CAMARA
DE TORMENTAS EN PASEO DE LOS BAÑOS Y
OTRAS. T.M. ROQUETAS DE MAR (ALMERIA)

FECHA
SEPTIEMBRE
2008

ESCALA
1/1.000

PLANO
PLANTA TOPOGRAFICO
ESTADO ACTUAL
COLECTOR "A" Y "B"

Nº DE PLANO
3
HOJA
1 DE 2