


CLAVE	FECHA	DESIGNACION SUSTITUIVA AL PLANO	Nº	HOJA	DIBUJADO	REVISADO

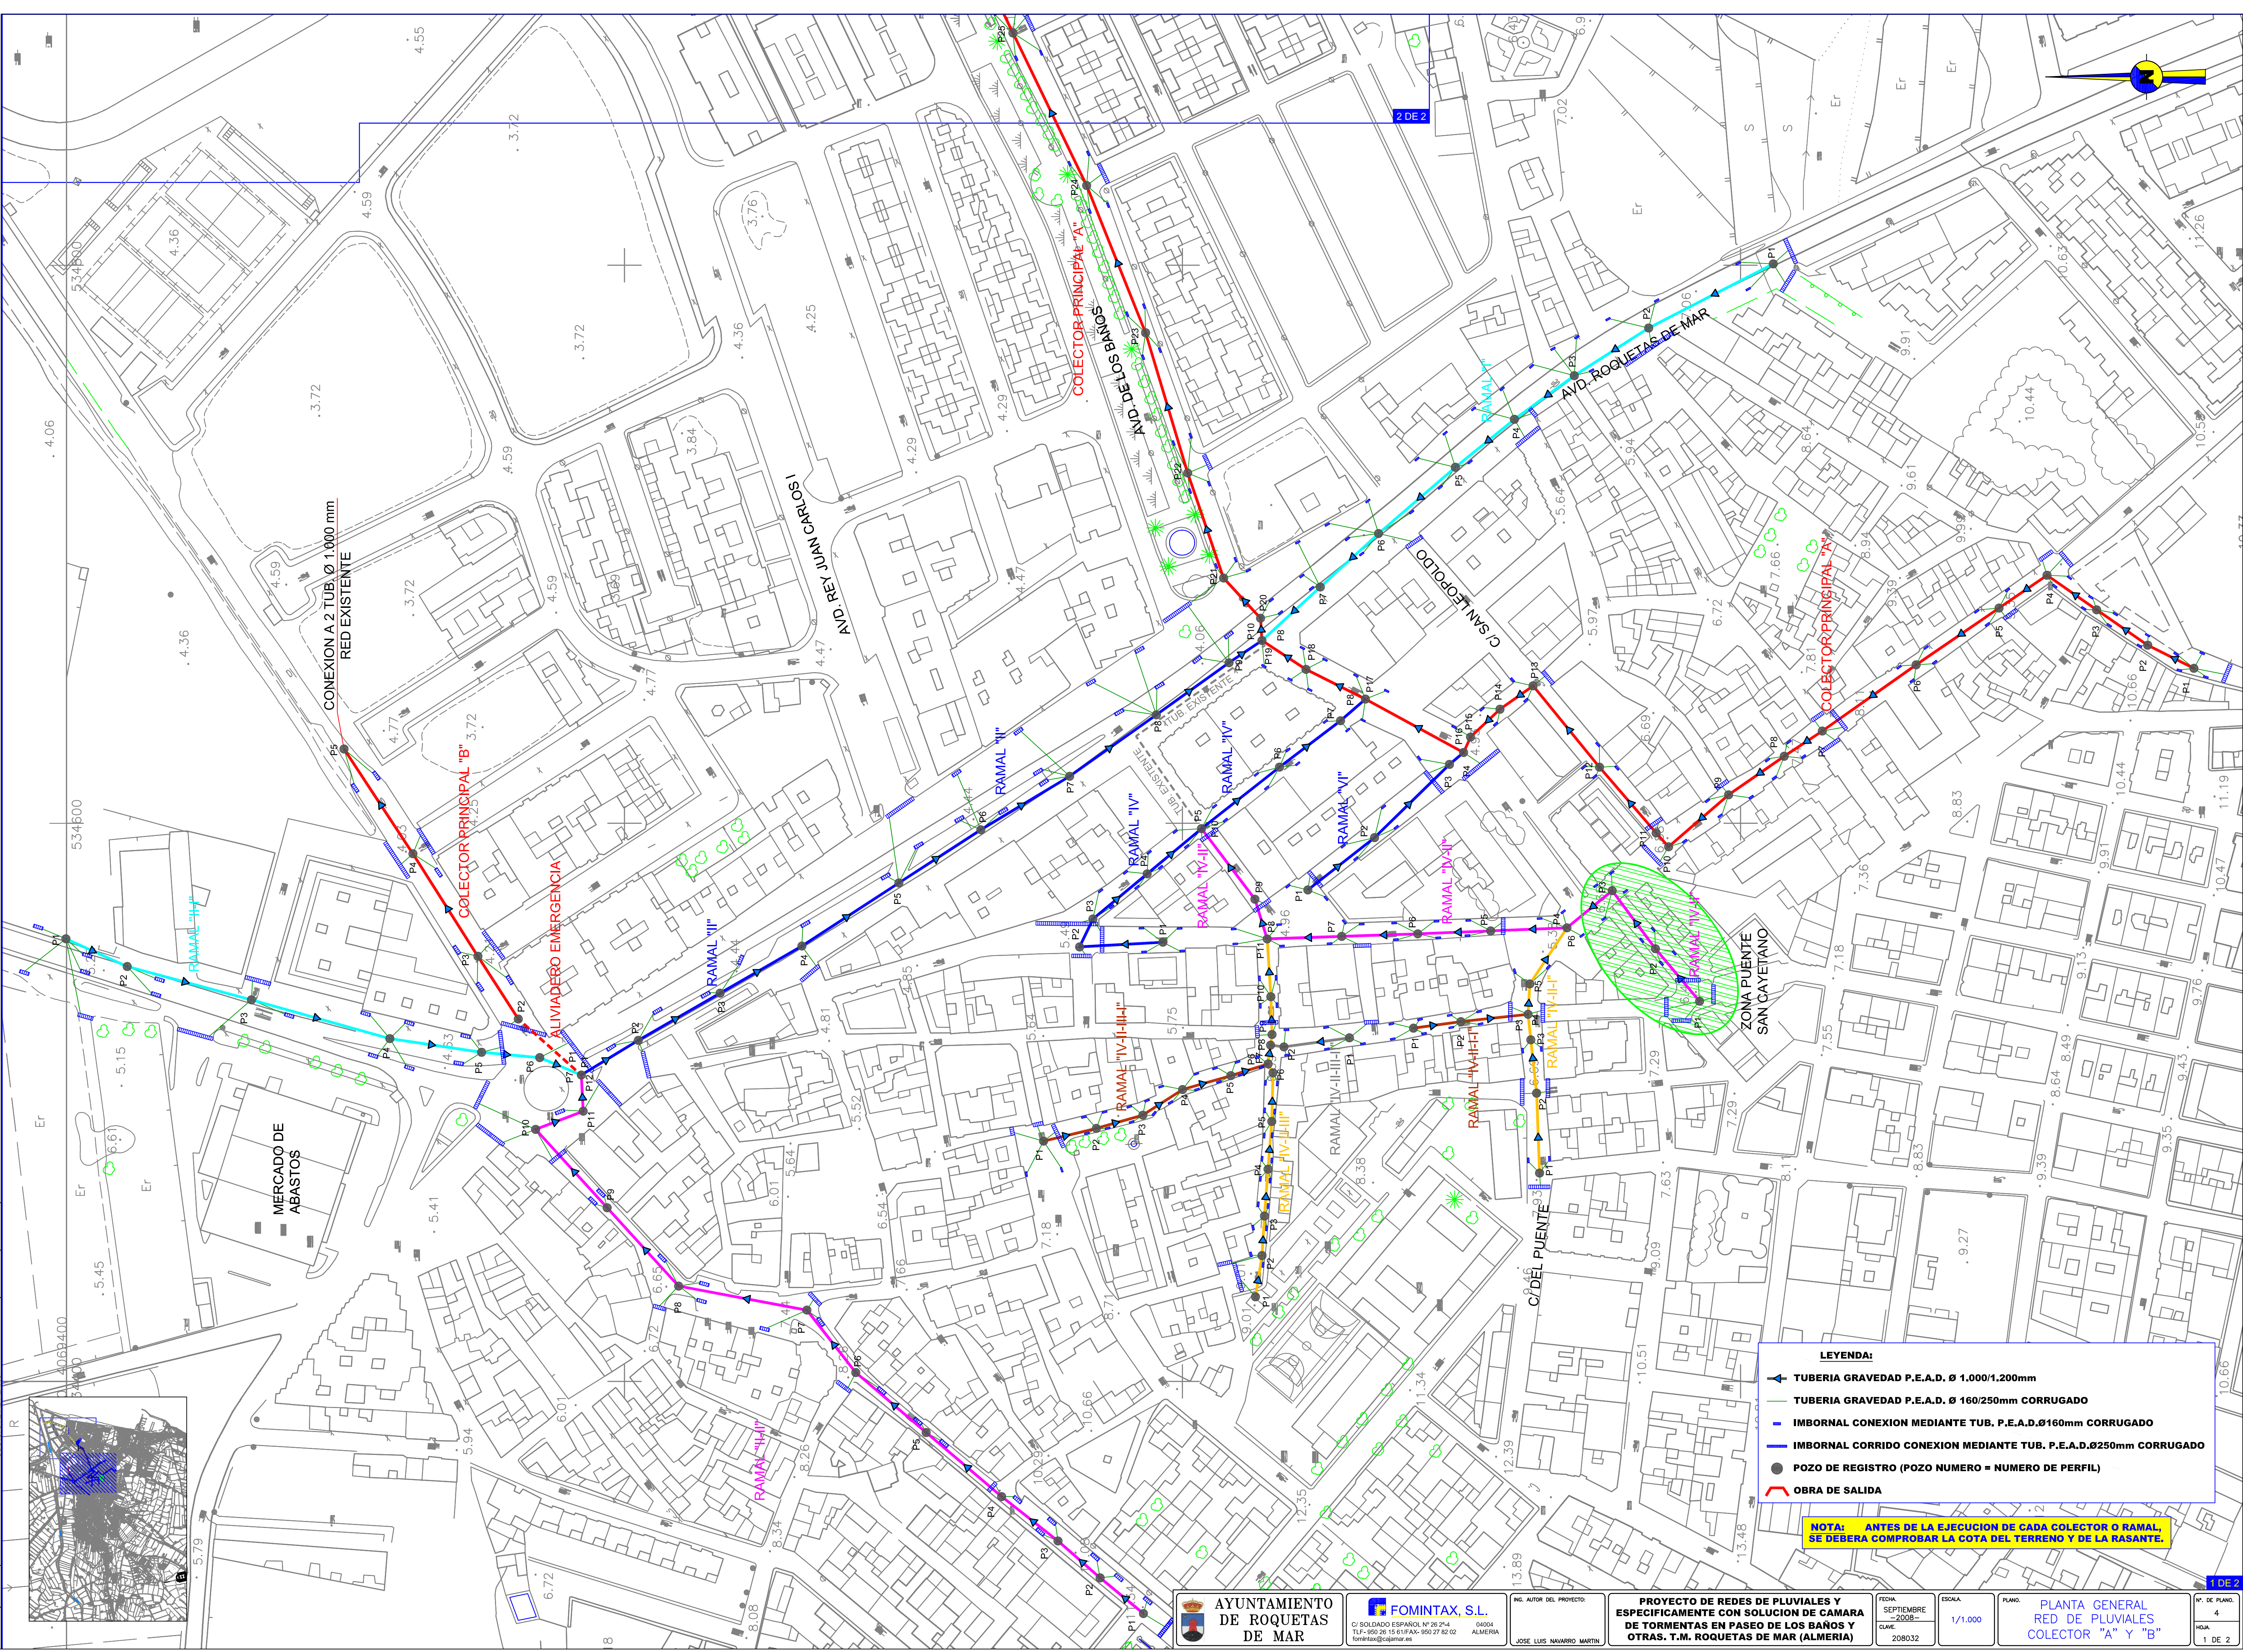

LEYENDA:

TUBERIA GRAVEDAD P.E.A.D. Ø 1.000/1.200mm

TUBERIA GRAVEDAD P.E.A.D. Ø 160/250mm CORRUGADO

IMBORNAL CONEXION MEDIANTE TUB. P.E.A.D.Ø160mm CORRUGADO

IMBORNAL CORRIDO CONEXION MEDIANTE TUB. P.E.A.D.Ø250mm CORRUGADO

POZO DE REGISTRO (POZO NUMERO = NUMERO DE PERFIL)

OBRA DE SALIDA

NOTA: ANTES DE LA EJECUCION DE CADA COLECTOR O RAMAL, SE DEBERA COMPROBAR LA COTA DEL TERRENO Y DE LA RASANTE.

1 DE 2