TUBERIA P.E.A.D. Ø 1.000mm UNION SOLDADA

TUBERIA P.E.A.D. Ø 1.200mm UNION SOLDADA

COLECTOR PRINCIPAL "A"

ESCALAS { HORIZONTAL =1/1.000 / VERTICAL =1/100

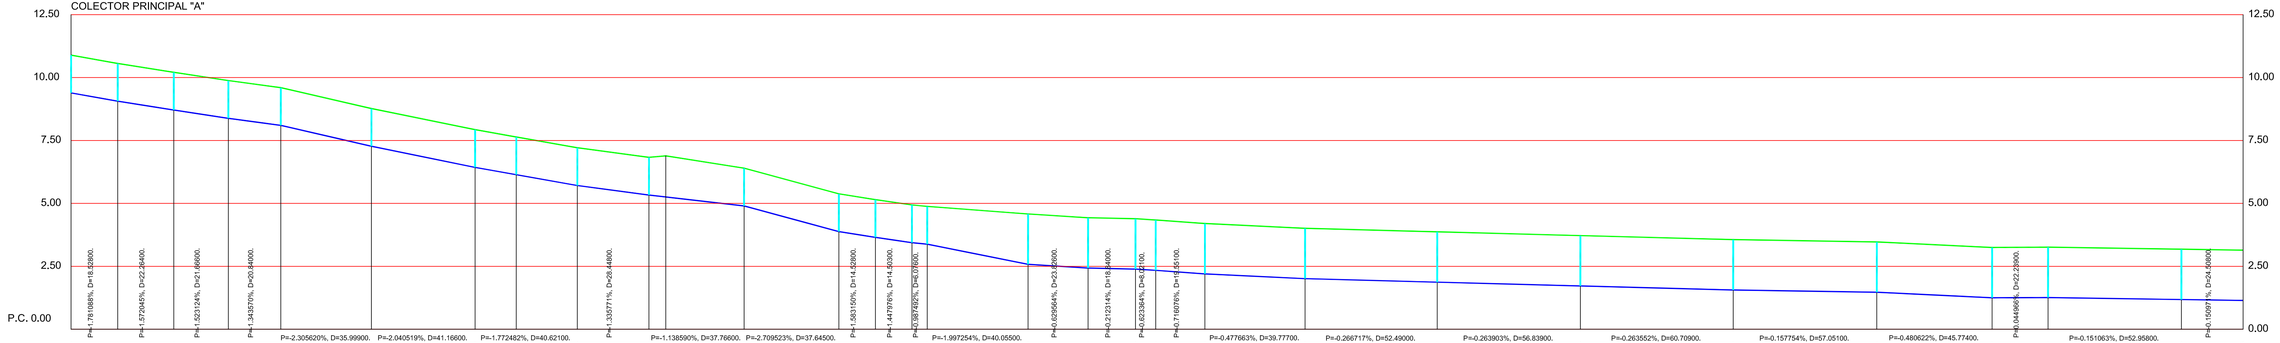

| | | |