


CLAVE	FECHA	DISEÑACIÓN	Nº	HOJA	DIBUJADO	REVISADO
		SUSTITUYE AL PLANO				

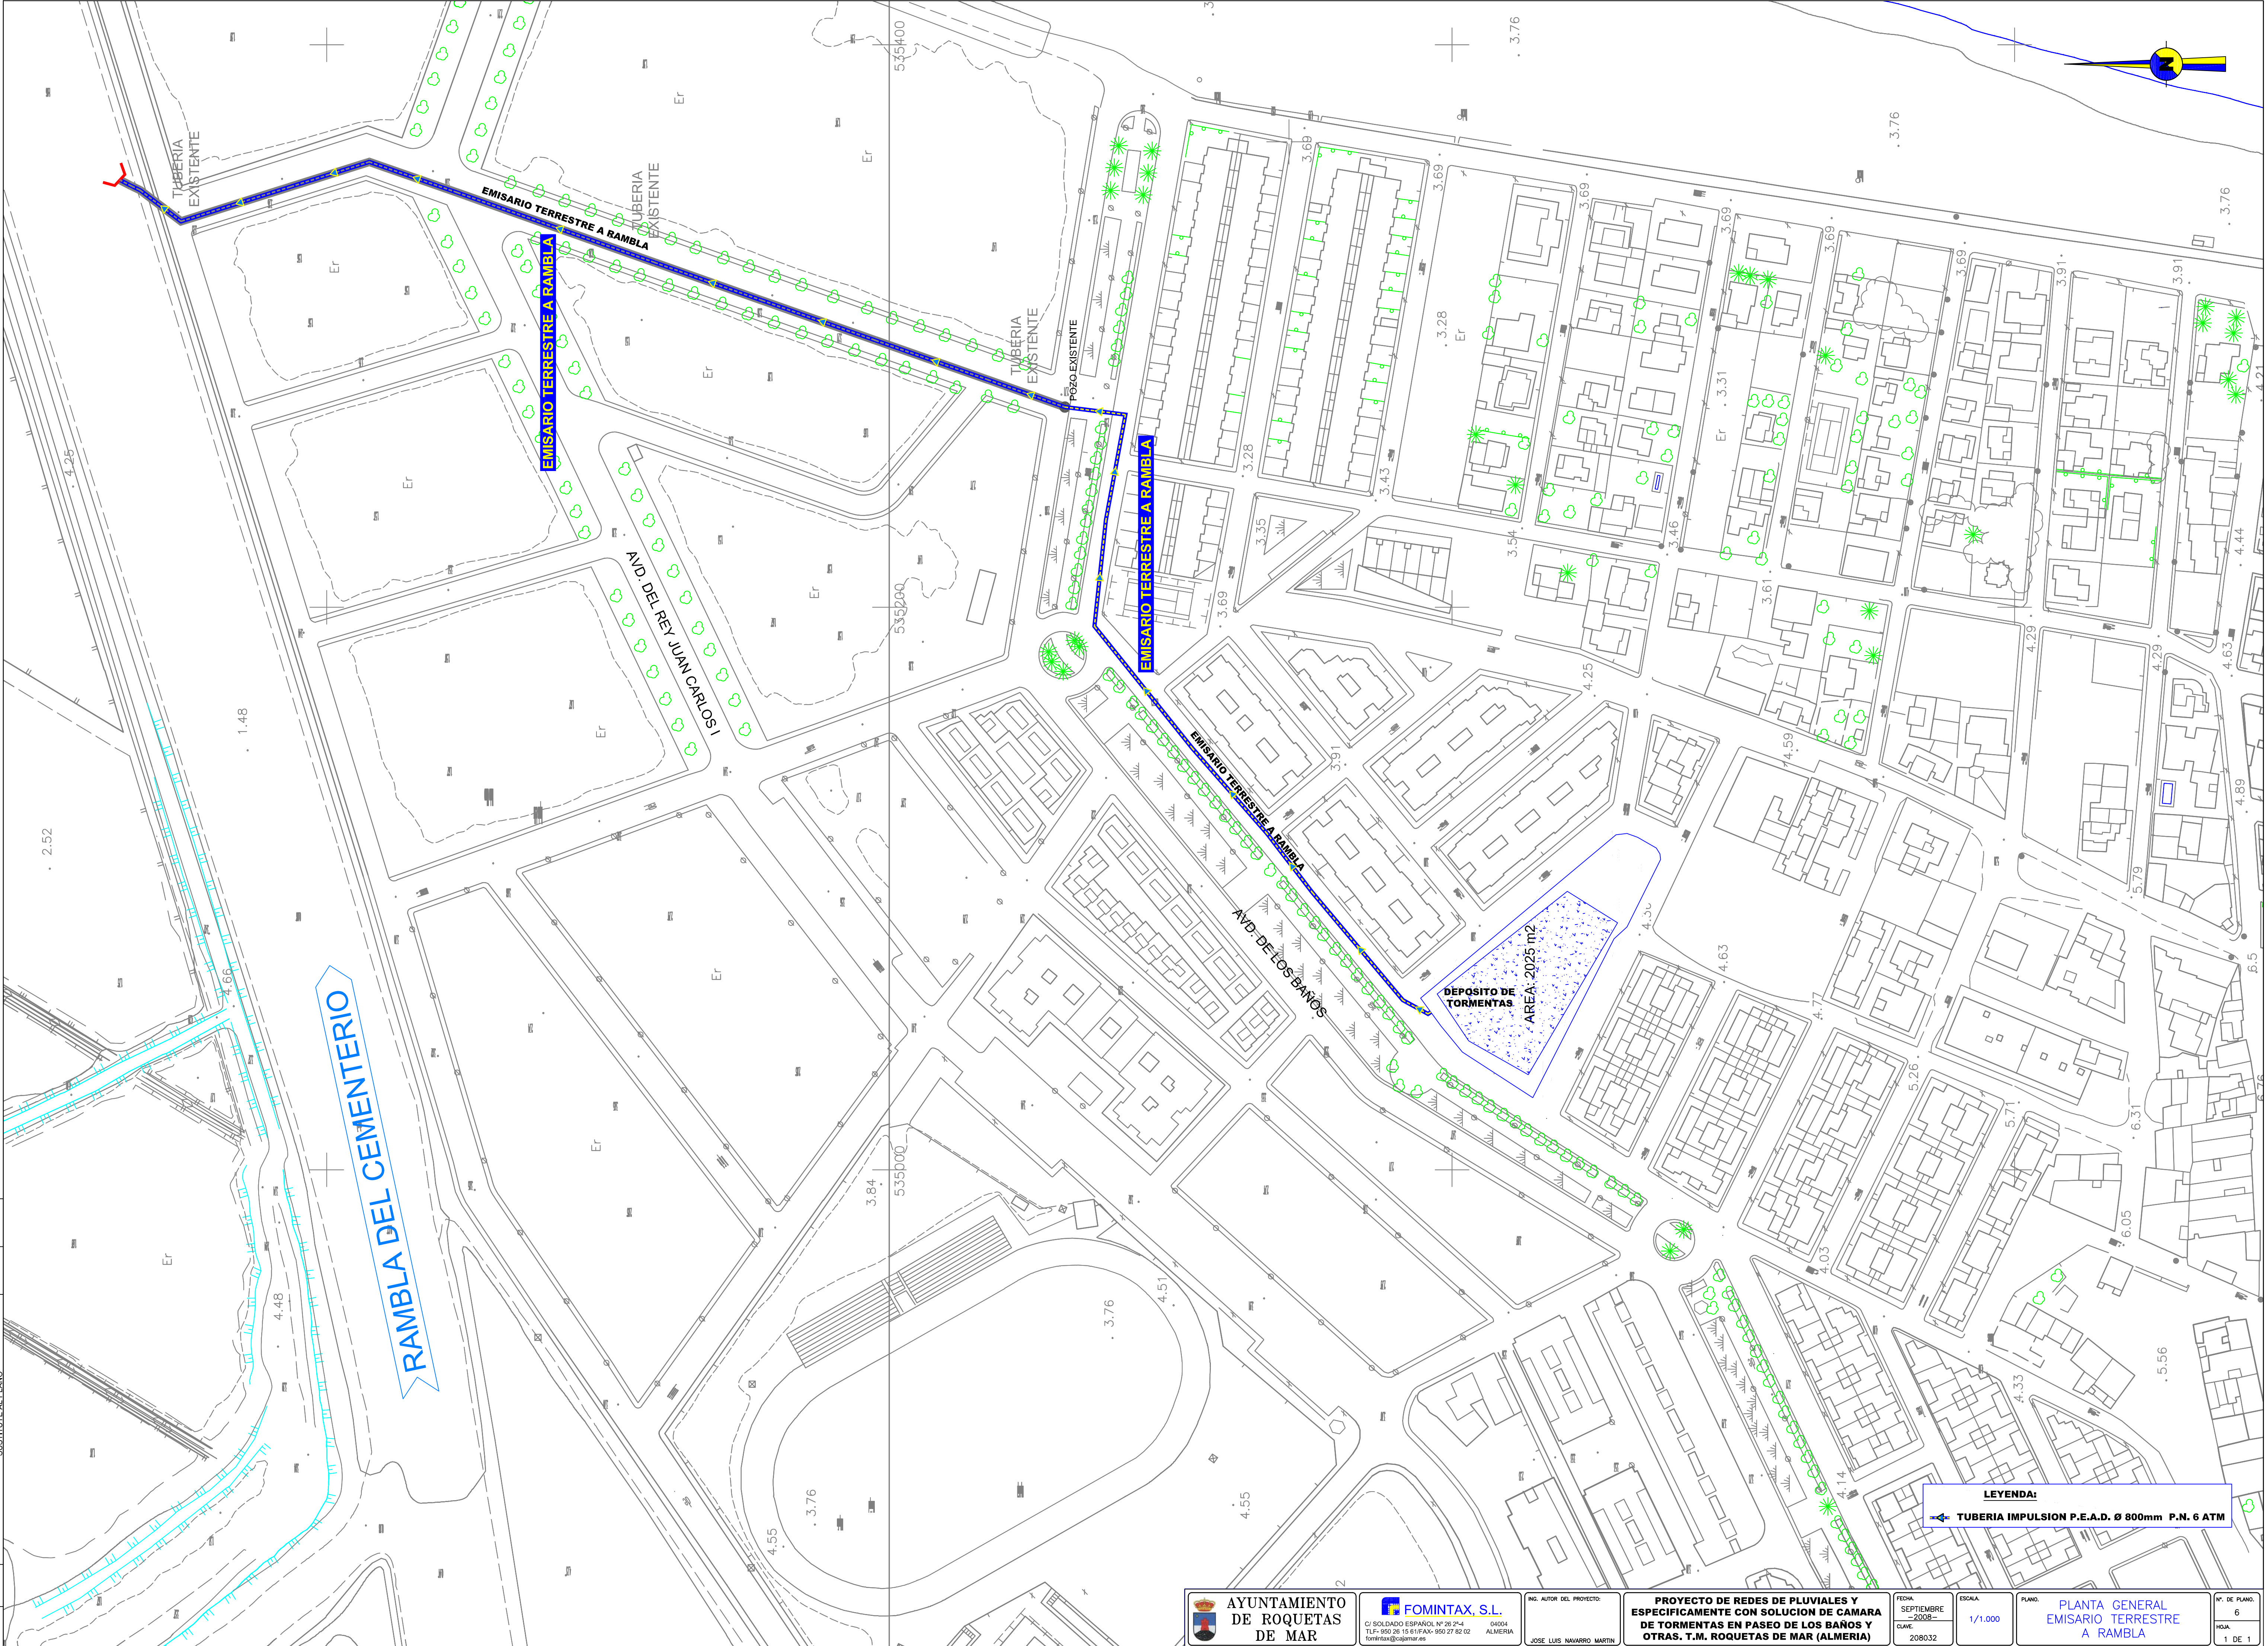

LEYENDA:
TUBERIA IMPULSION P.E.A.D. Ø 800mm P.N. 6 ATM

AYUNTAMIENTO
DE ROQUETAS
DE MAR

FOMINTAX S.L.
C/ SOLDADO ESPAÑOL Nº 26 2ª-4
04004 ALMERÍA
TLF.- 950 26 15 61 FAX.- 950 27 82 02
fomintax@comar.es

ING. AUTOR DEL PROYECTO:
JOSE LUIS NAVARRO MARTIN

PROYECTO DE REDES DE PLUVIALES Y
ESPECIFICAMENTE CON SOLUCION DE CAMARA
DE TORMENTAS EN PASEO DE LOS BAÑOS Y
OTRAS. T.M. ROQUETAS DE MAR (ALMERIA)

FECHA
SEPTIEMBRE
2008
CLAVE
208032

ESCALA
1/1.000

PLANO
PLANTA GENERAL
EMISARIO TERRESTRE
A RAMBLA

Nº DE PLANO
6
HOJA
1 DE 1