



					</				

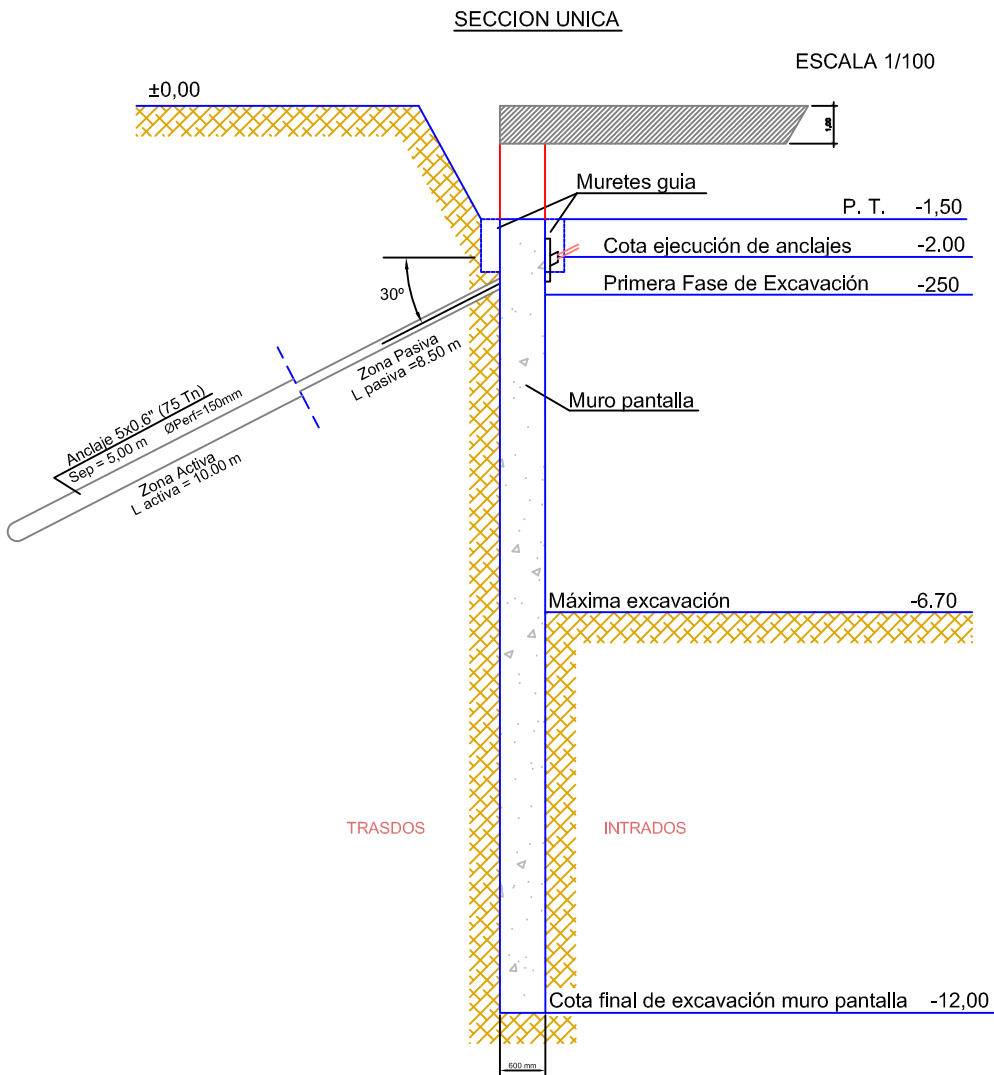

ANCLAJES PRIMER NIVEL					
UNIDADES	Nº CABLES	LONG. LIBRE	LONG. BULBO	LONG. TOTAL	COTA
42	5	8,50	10,00	18,50	-2,00

NOTA.- CUALQUIER DIFERENCIA QUE APAREZCA EN LAS CARACTERISTICAS DEL TERRENO EXCAVADO CON LOS RESULTADOS DEL ESTUDIO GEOLOGICO-GEOTECNICO, SERA COMUNICADO A LA DIRECCION DE OBRA Y SE PROCEDERA A LA PARADA INMEDIATA DE LA OBRA, HASTA NUEVAS DIRECTRICES.

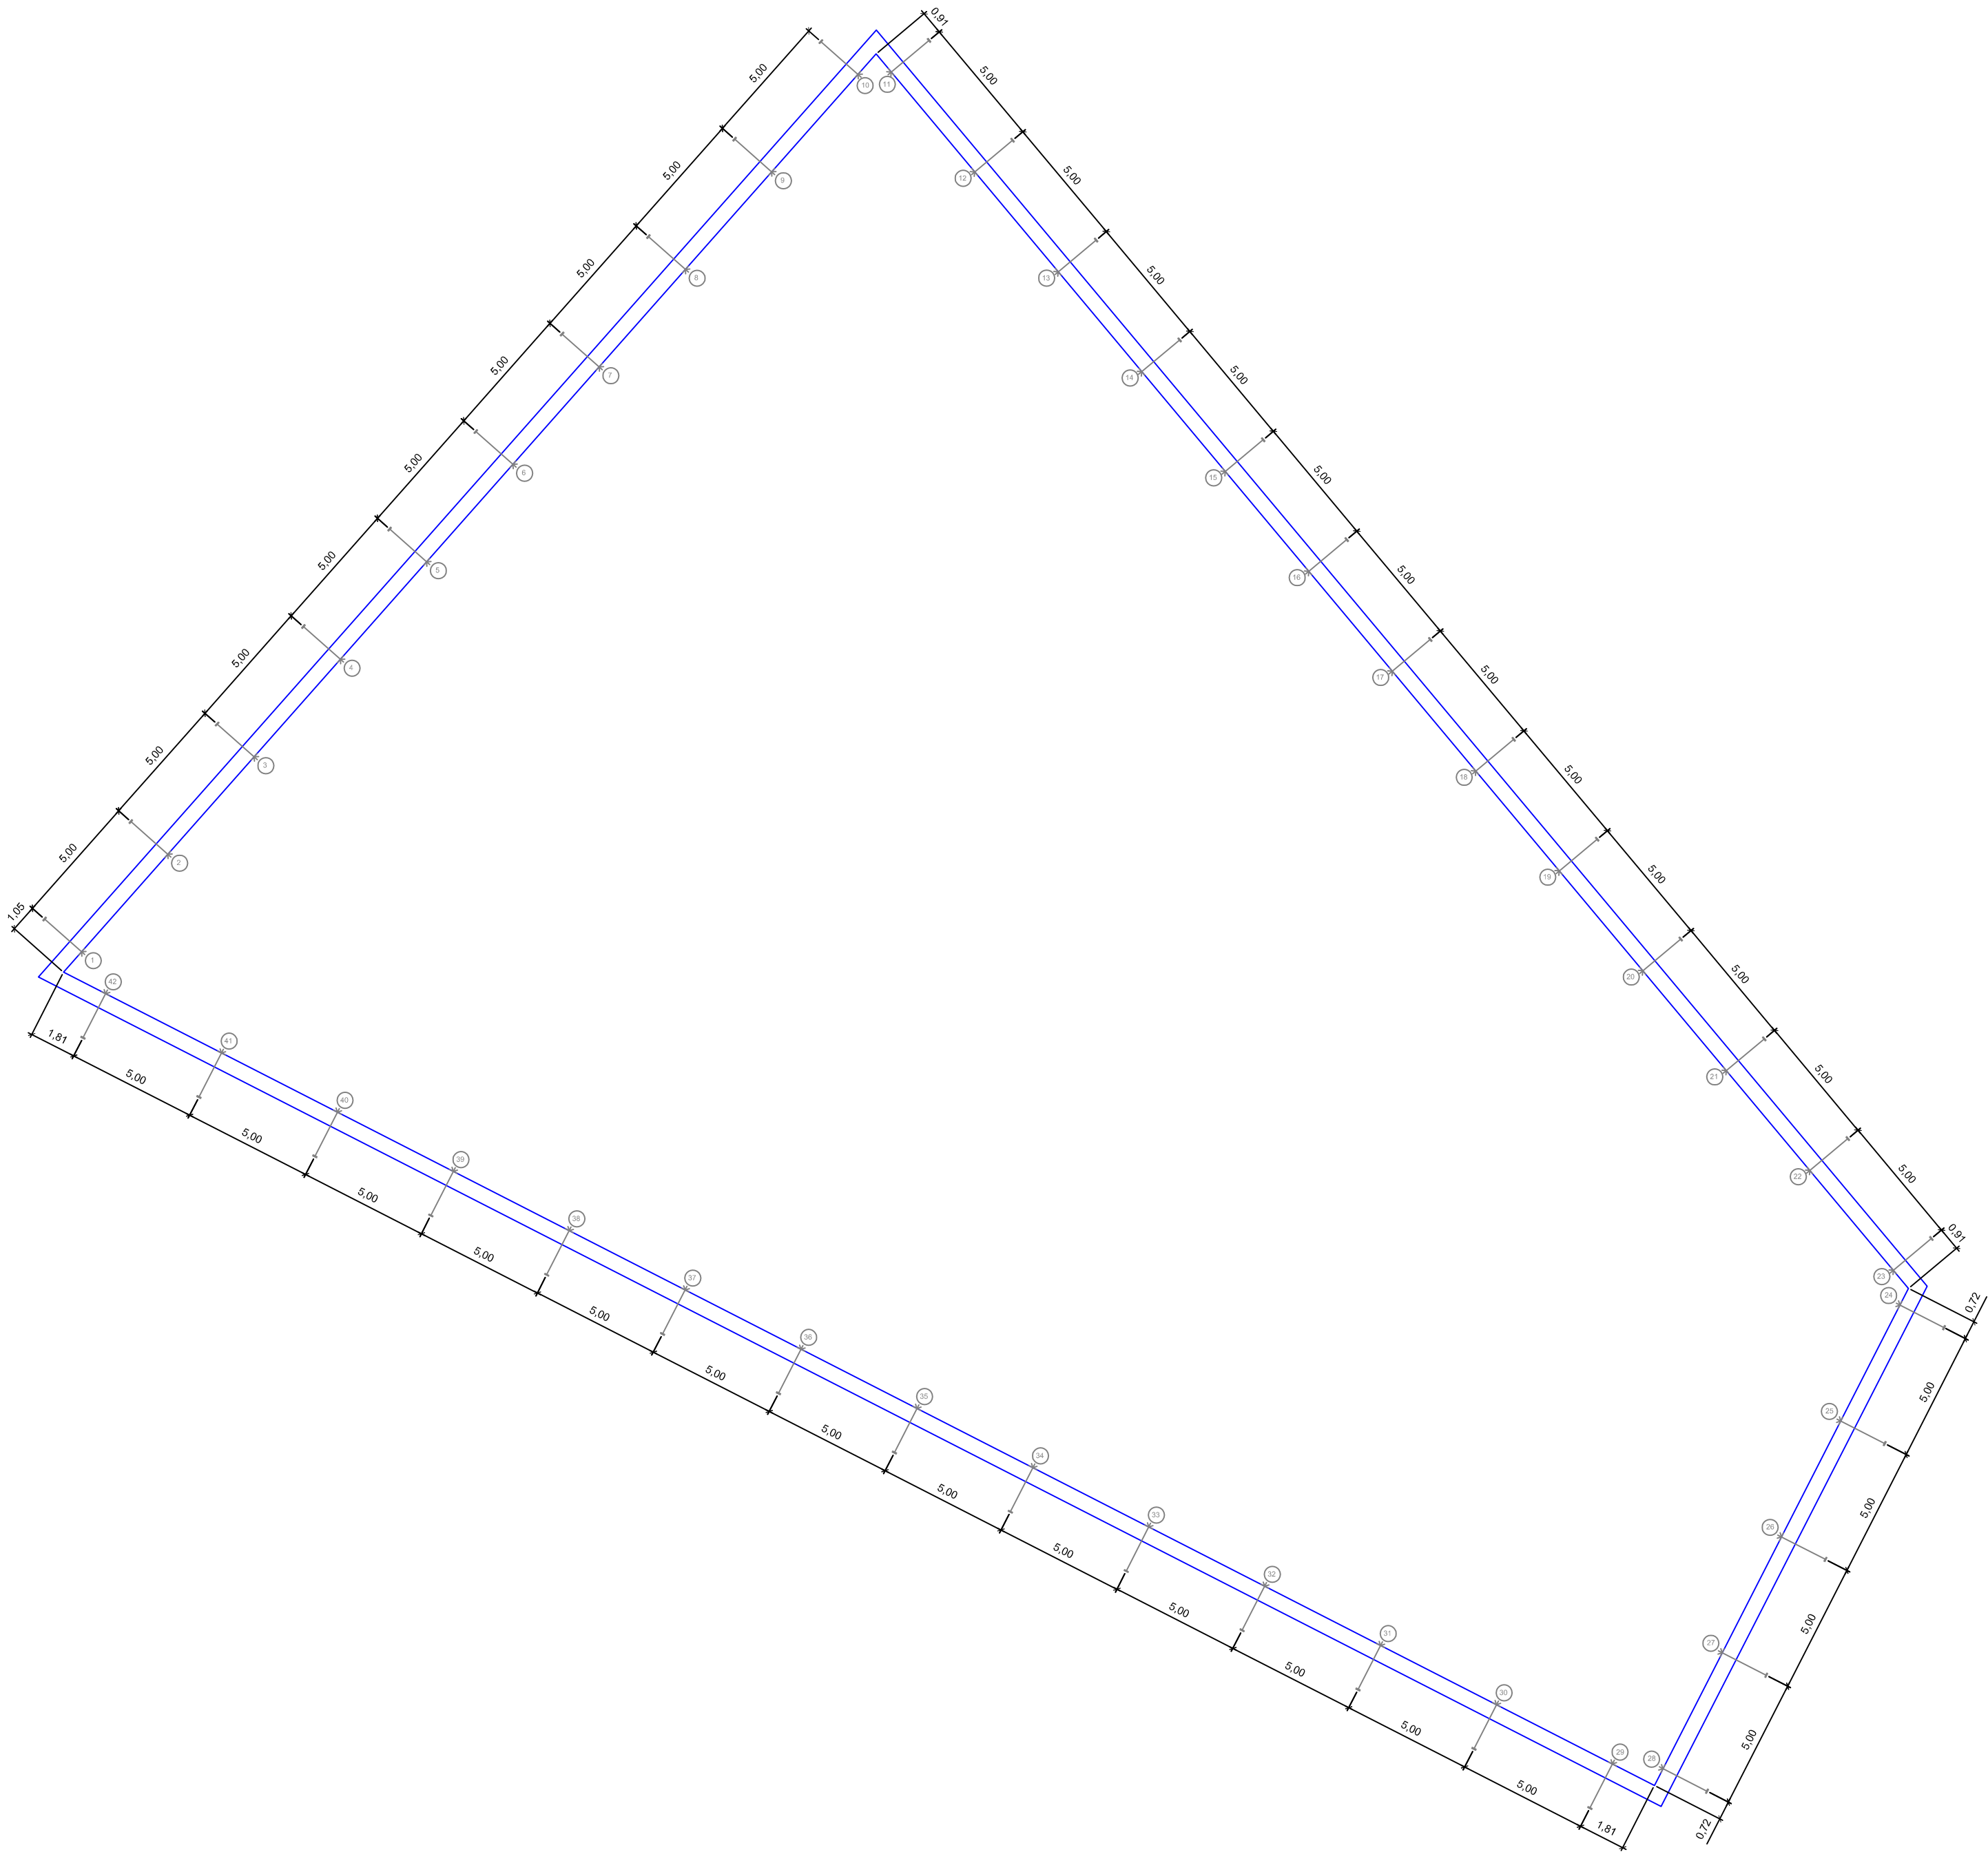

AYUNTAMIENTO
DE ROQUETAS
DE MAR



C/ SOLDADO ESPAÑOL Nº 26 2º-4 04004
TLF- 950 26 15 61/FAX- 950 27 82 02 ALMERIA
fomintax@cajamar.es

ING. AUTOR DEL PROYECTO:

JOSE LUIS NAVARRO MARTIN

PROYECTO DE REDES DE PLUVIALES Y
ESPECIFICAMENTE CON SOLUCION DE CAMARA
DE TORMENTAS EN PASEO DE LOS BAÑOS Y
OTRAS. T.M. ROQUETAS DE MAR (ALMERIA)

FECHA:
SEPTIEMBRE
-2008-
CLAVE:
208032

ESCALA:
1/200

PLANO:
MURO PANTALLA
PLANTA Y ANCLAJES

Nº. DE PLANO:
8.4
HOJA:
1 DE 3