


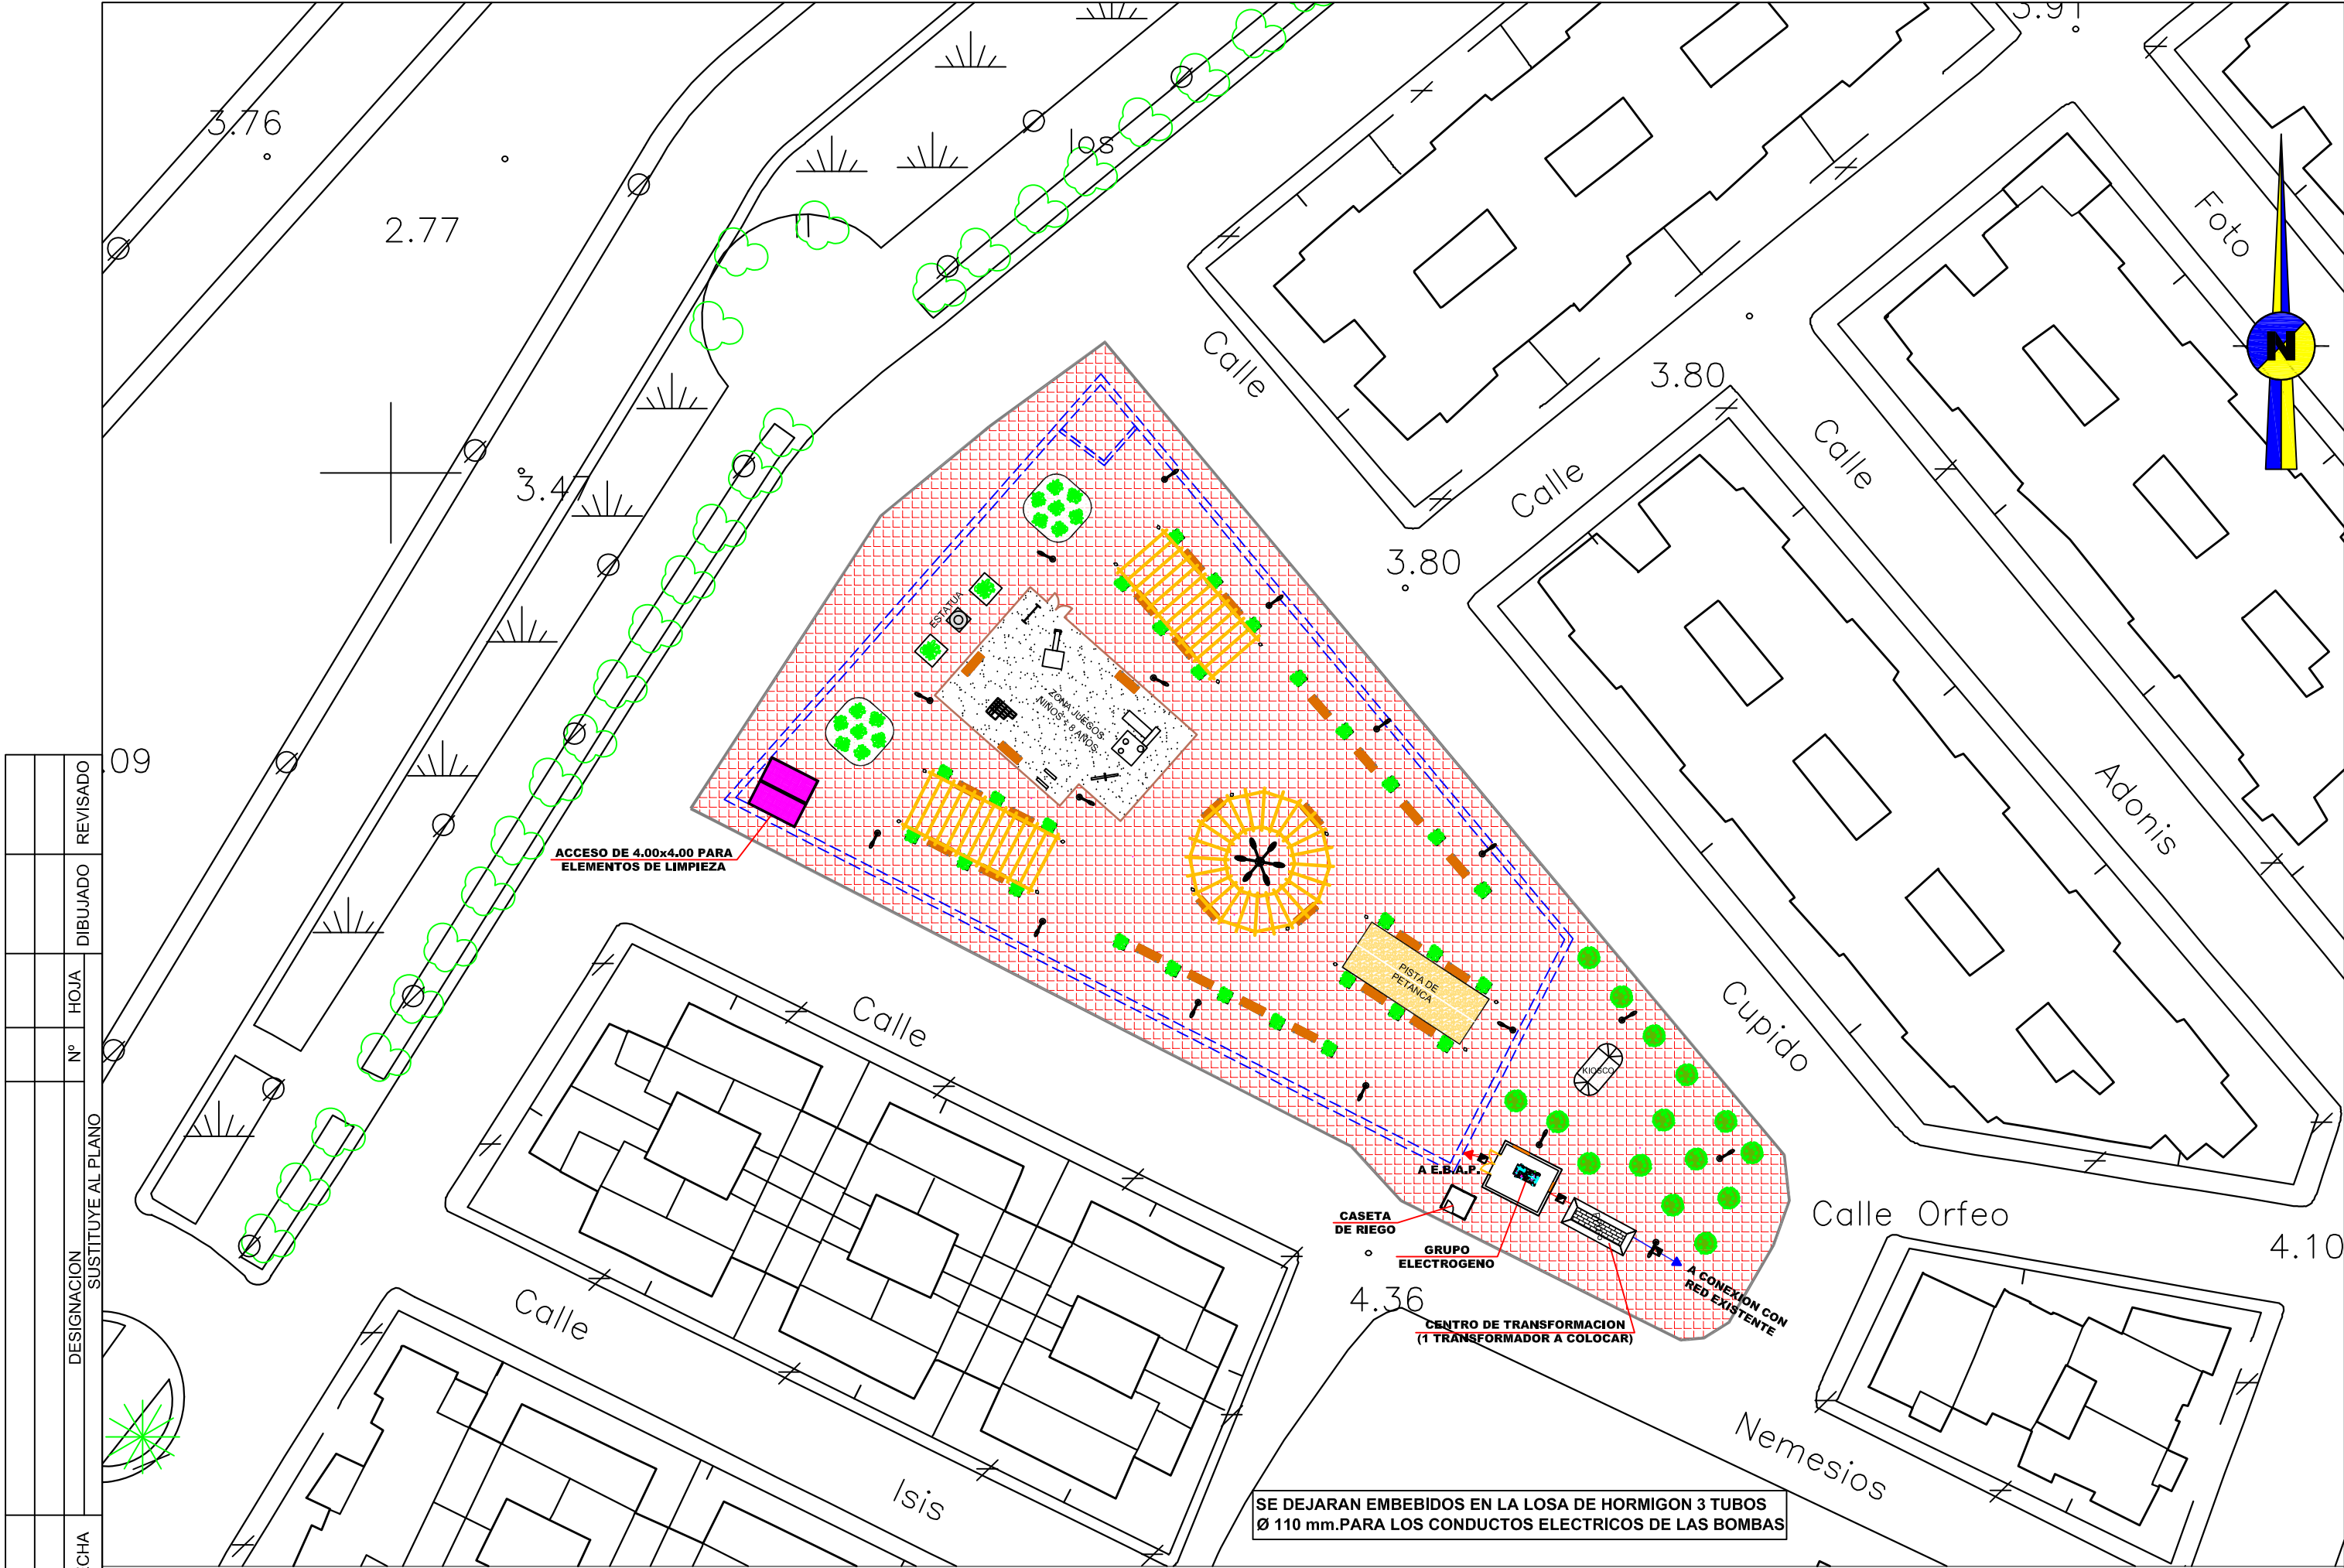

CLAVE	FECHA	DESIGNACION SUSTITUYE AL PLANO	Nº	HOJA	DIBUJADO	REVISADO



AYUNTAMIENTO
DE ROQUETAS
DE MAR



FOMINTAX, S.L.

C/ SOLDADO ESPAÑOL Nº 26 2ª-4 04004
TLF- 950 26 15 61/FAX- 950 27 82 02
fomintax@cajamar.es ALMERIA

ING. AUTOR DEL PROYECTO:

JOSE LUIS NAVARRO MARTIN

PROYECTO DE REDES DE PLUVIALES Y
ESPECIFICAMENTE CON SOLUCION DE CAMARA
DE TORMENTAS EN PASEO DE LOS BAÑOS Y
OTRAS. T.M. ROQUETAS DE MAR (ALMERIA)

FECHA.
SEPTIEMBRE
-2008-
CLAVE.
208032

ESCALA.
1/500

PLANO.
PLANTA GENERAL
URBANIZACION SOLUCION
PROPUESTA

Nº. DE PLANO.
8.7
HOJA.
1 DE 2