


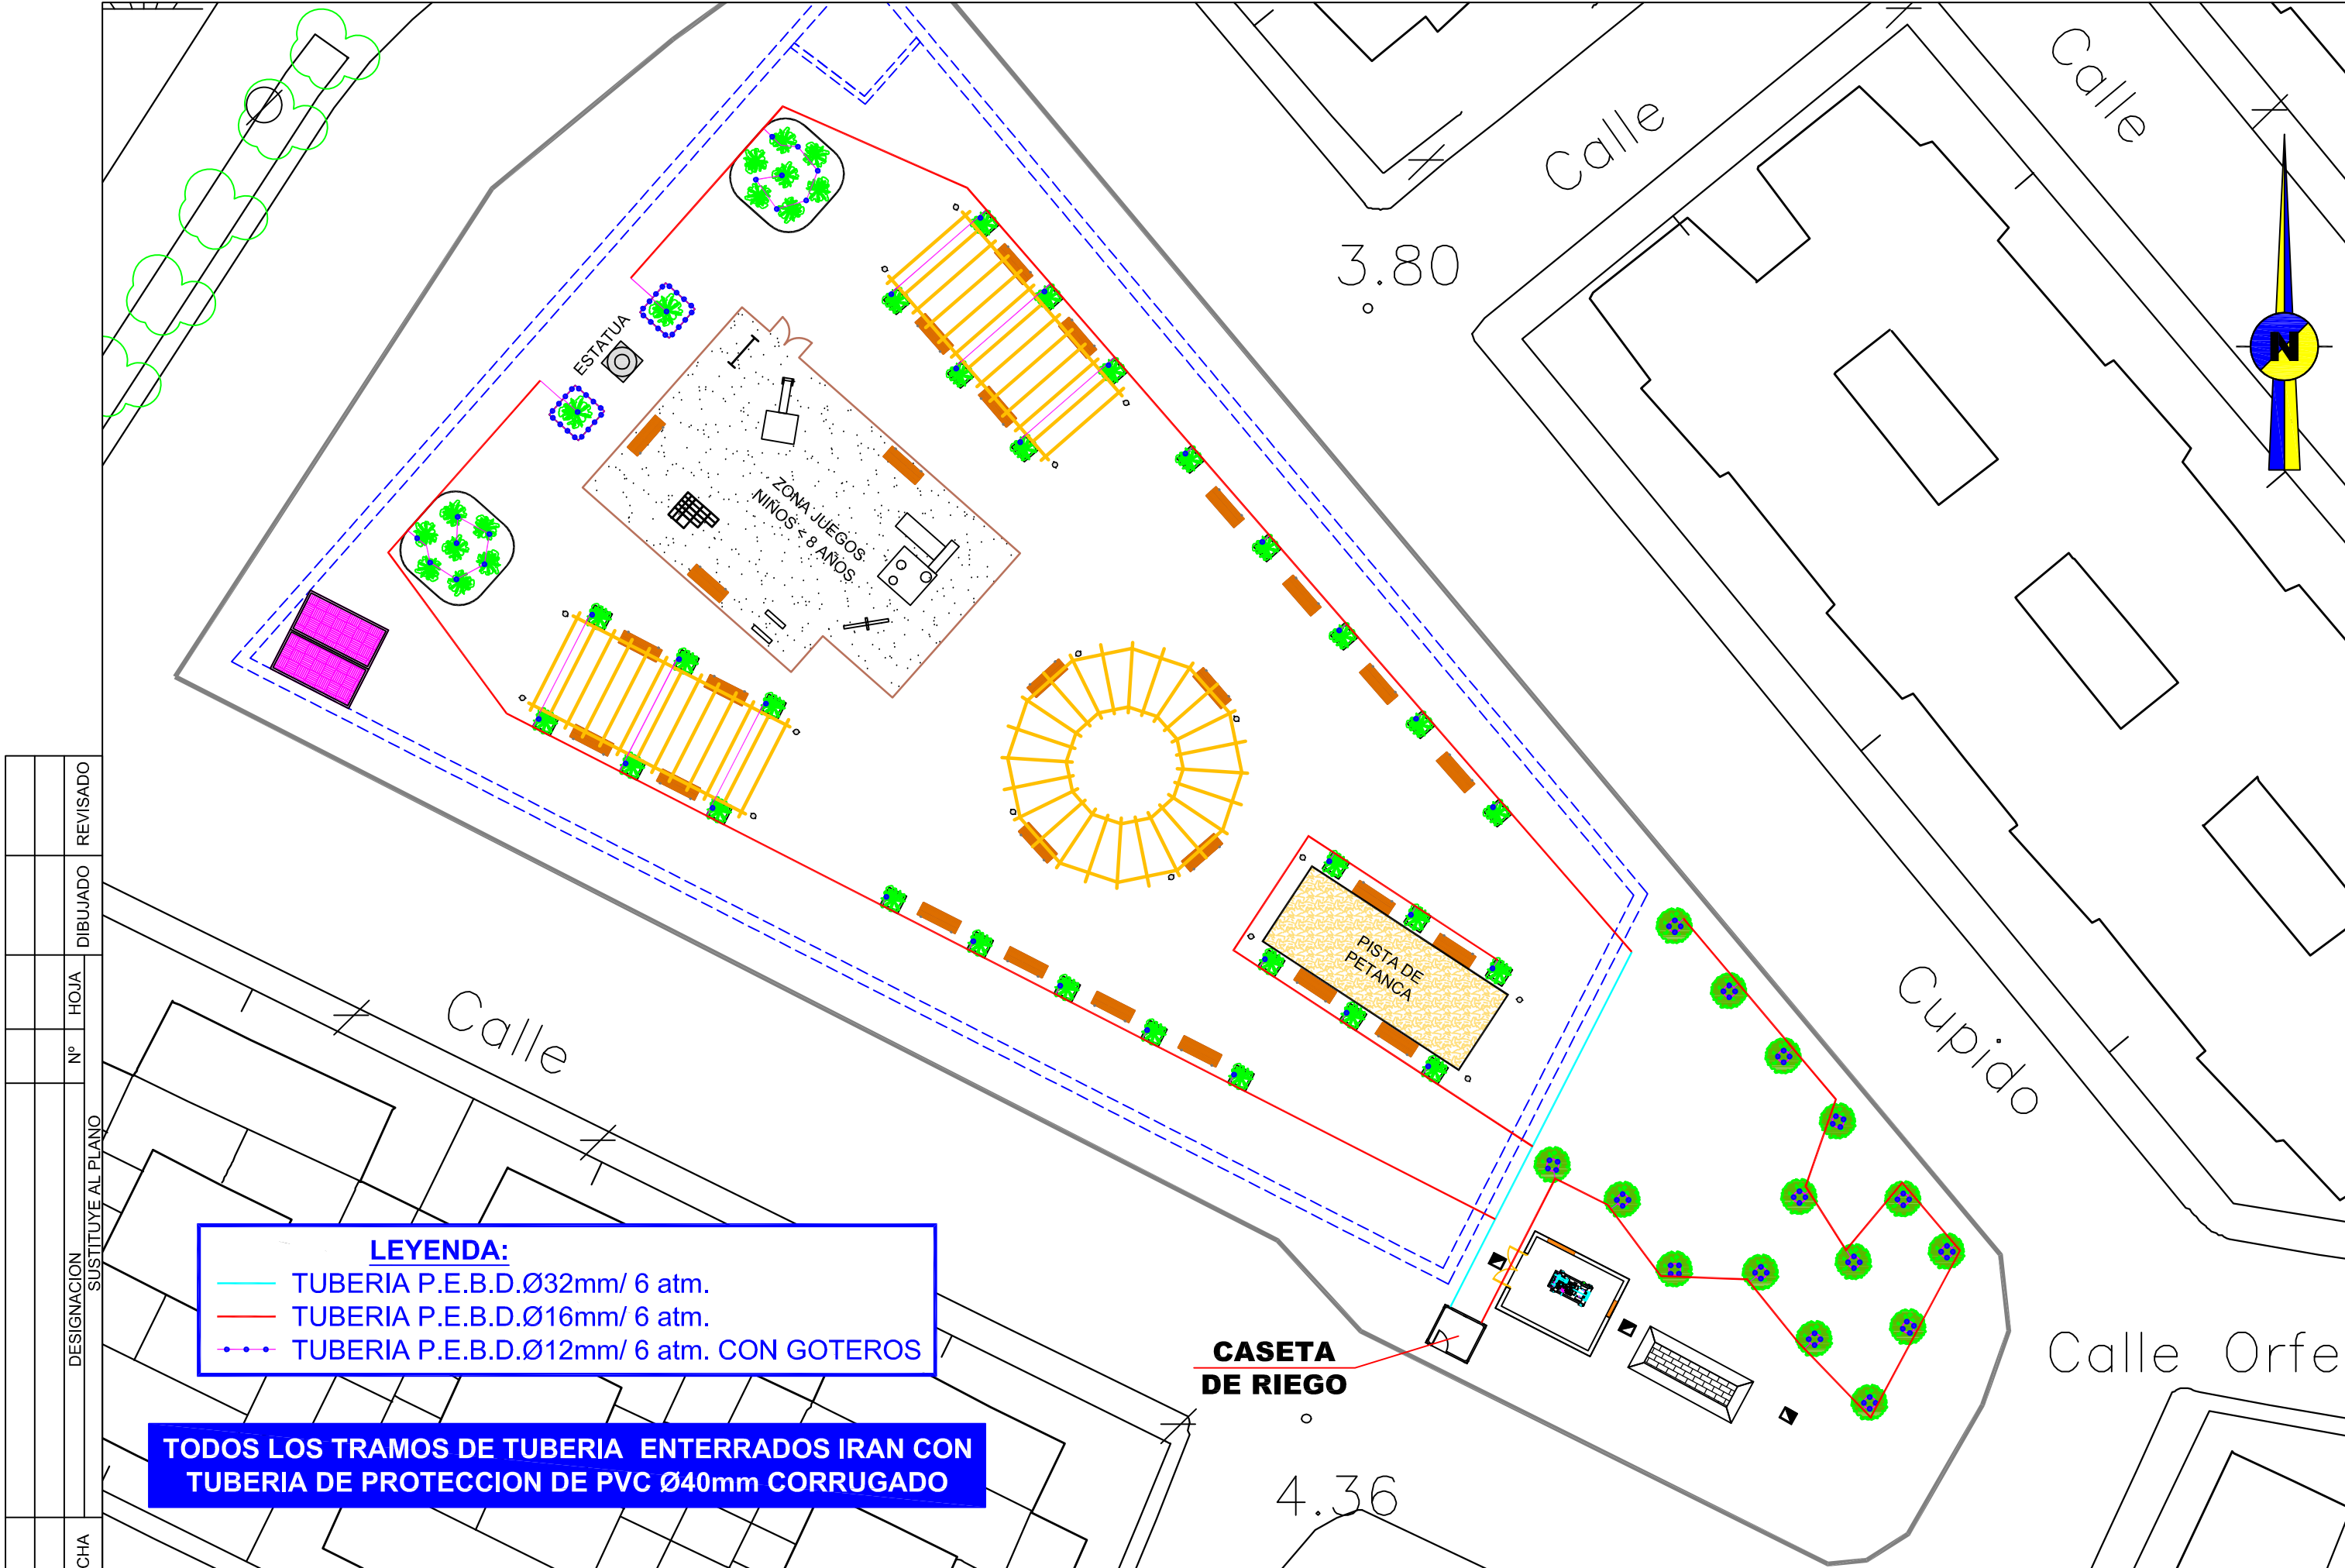

LEYENDA:

- TUBERIA P.E.B.D.Ø32mm/ 6 atm.
- TUBERIA P.E.B.D.Ø16mm/ 6 atm.
- TUBERIA P.E.B.D.Ø12mm/ 6 atm. CON GOTEROS

TODOS LOS TRAMOS DE TUBERIA ENTERRADOS IRAN CON TUBERIA DE PROTECCION DE PVC Ø40mm CORRUGADO

CLAVE	FECHA	DESIGNACION SUSTITUYE AL PLANO	Nº	HOJA	DIBUJADO	REVISADO